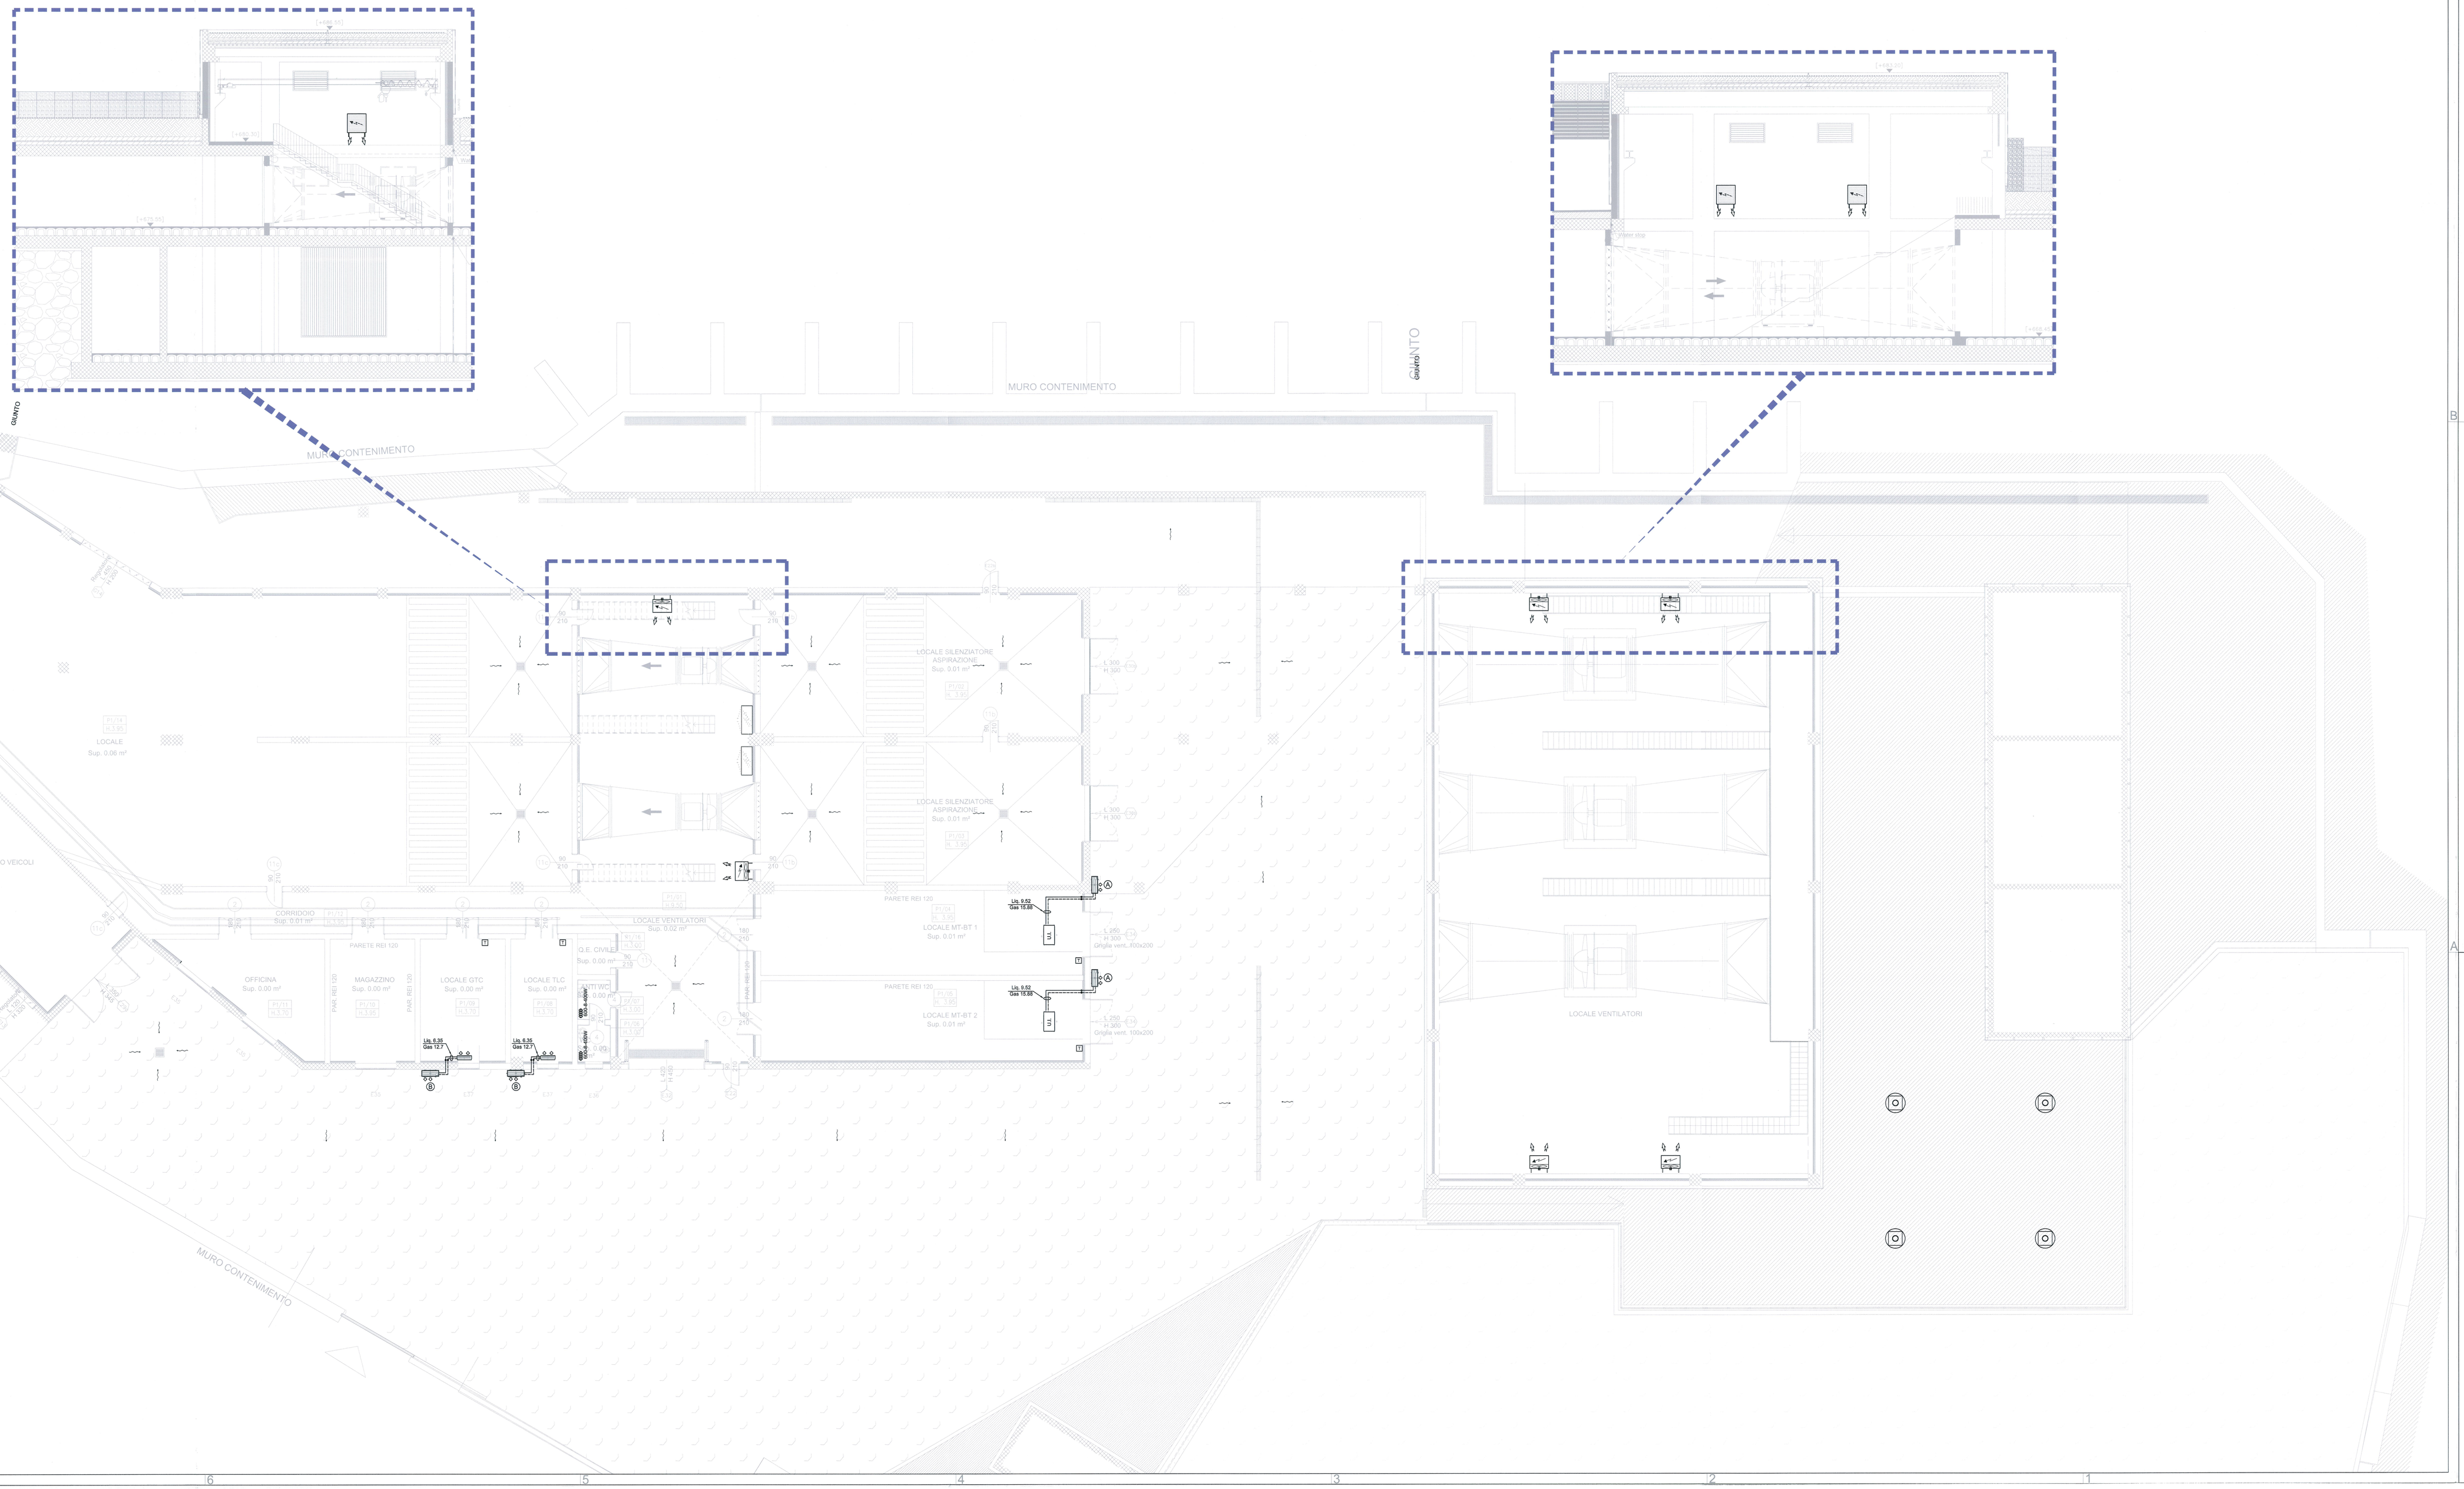

LEGENDA

	TORRINO DI ESTRAZIONE A LANCIO RADIALE VMN=10.000 MC/H
	AEROTERMO ELETTRICO CON COMANDO AUTOMATICO TERMOSTATICO - Pt = 11.100 kW
	RADIATORE ELETTRICO
	TUBAZIONI IN RAME PER CIRCUITO FRIGORIFERO
	UNITÀ ESTERNA PER SISTEMA AD ESPANSIONE DIRETTA AVENTE Pf = 7,1 kW TIPO PUHZ-ZRP71VHA2
	UNITÀ ESTERNA PER SISTEMA AD ESPANSIONE DIRETTA AVENTE Pf = 3,5 kW TIPO PUHZ-ZRP35VKA
U.I.	UNITÀ INTERNA PER SISTEMA AD ESPANSIONE DIRETTA AVENTE Pf = 7,1 kW TIPO PEAD-RP71JA-Q
	UNITÀ INTERNA PER SISTEMA AD ESPANSIONE DIRETTA AVENTE Pf = 3,6 kW TIPO PEAD-RP35JA-Q
	CONTROLLO REMOTO AMBIENTE TIPO PAR-32MAA

RIFERIMENTI / REFERENCES :

PRV_C3A_3840_26-48-30_10-01_Relazione generale descrittiva delle opere all'aperto
PRV_C3A_3843_26-48-30_30-02_Sistemazioni area di imbocco - Planimetria e sezioni 1 di 2
PRV_C3A_3844_26-48-30_30-02_Sistemazioni area di imbocco - Planimetria e sezioni 2 di 2

ECHELLE GRAPHIQUE / SCALA GRAFICA: 1:100

0 1 2 5 10 m

SISTEMA DI RIFERIMENTO LTF 2004c / SYSTEME DE REFERENCE LTF 2004c

PIANO DI LOCALIZZAZIONE / VUE D'ENSEMBLE

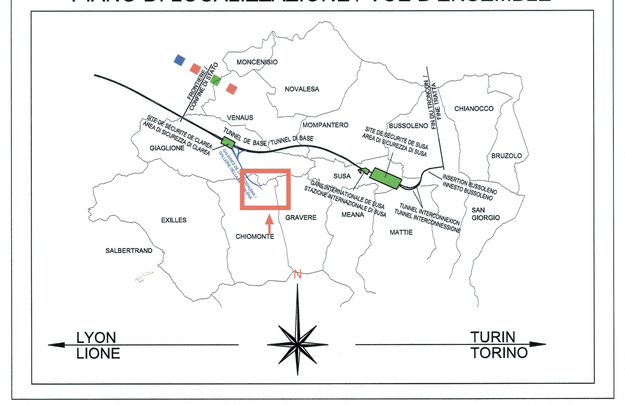

LIAISON LYON - TURIN / COLLEGAMENTO TORINO - LIONE

Partie commune franco-italienne
Section transfrontalière

Parte comune italo-francese
Sezione transfrontaliera

NOUVELLE LIGNE LYON TURIN - NUOVA LINEA TORINO LIONE
PARTIE COMMUNE FRANCO-ITALIENNE - PARTE COMUNE ITALO-FRANCESE

PARTE IN TERRITORIO ITALIANO - PROGETTO IN VARIANTE
(OTTEMPERANZA ALLA PRESCRIZIONE N. 235 DELLA DELIBERA CIPE 19/2015)

CUP C11J05000030001 - PROGETTO DEFINITIVO

GENIE CIVIL / OPERE CIVILI

TUNNEL DE BASE - TUNNEL DI BASE
GALERIE DE LA MADDALENA - GALLERIA DELLA MADDALENA
CENTRALE DE VENTILATION - CENTRALE DI VENTILAZIONE
EQUIPEMENTS DE CHAUFFAGE- VUE EN PLAN GENERAL NIVEAU +675.55 /
IMPIANTI MECCANICI - PLANIMETRIA GENERALE A QUOTA +675.55

Indice	Date / Data	Modifications - Modifiche	Etabli par / Concepito da	Vérifié par / Controllato da	Autorisé par / Autorizzato da
0	27/01/2017	Première diffusion dans la phase PRP-PRV / Prima emissione della fase PRP-PRV	G.VERDIANO (St. Guerrera)	F. MAGNONI C. OGNIBENE	L.CHIANTRIA A. MORDASINI
A	27/03/2017	Révision suite aux commentaires TELT / Revisione a seguito commenti TELT	G.VERDIANO (St. Guerrera)	F. MAGNONI C. OGNIBENE	L.CHIANTRIA A. MORDASINI

Code Doc	P	R	V	C	3	A	T	S	3	7	7	3	8	A	A	P	P	L	A
	Phase / Fase			Sigle Unité / Sigla			Emetteur / Emittente			Numéro / Numero				Indice	Statut / Stato			Type / Tipo	

ADRESSE GEO / INDIRIZZO GEO: C3A // 26 48 50 30 30

ÉCHELLE / SCALA: 1:100

TELT sas - Savoie Technolac - Bâtiment "Homère" -
13 allée du Lac de Constance - 73375 LE BOURGET DU LAC (France)
Tel.: +33 (0) 4.79.68.56.40 - Fax: +33 (0) 4.79.68.56.79
RCS Chambéry 438 556 952 - TVA FR 20438556952
Propriété TELT Tous droits réservés - Proprietà TELT Tutti i diritti riservati

TUNNEL EURALPIN LYON TURIN