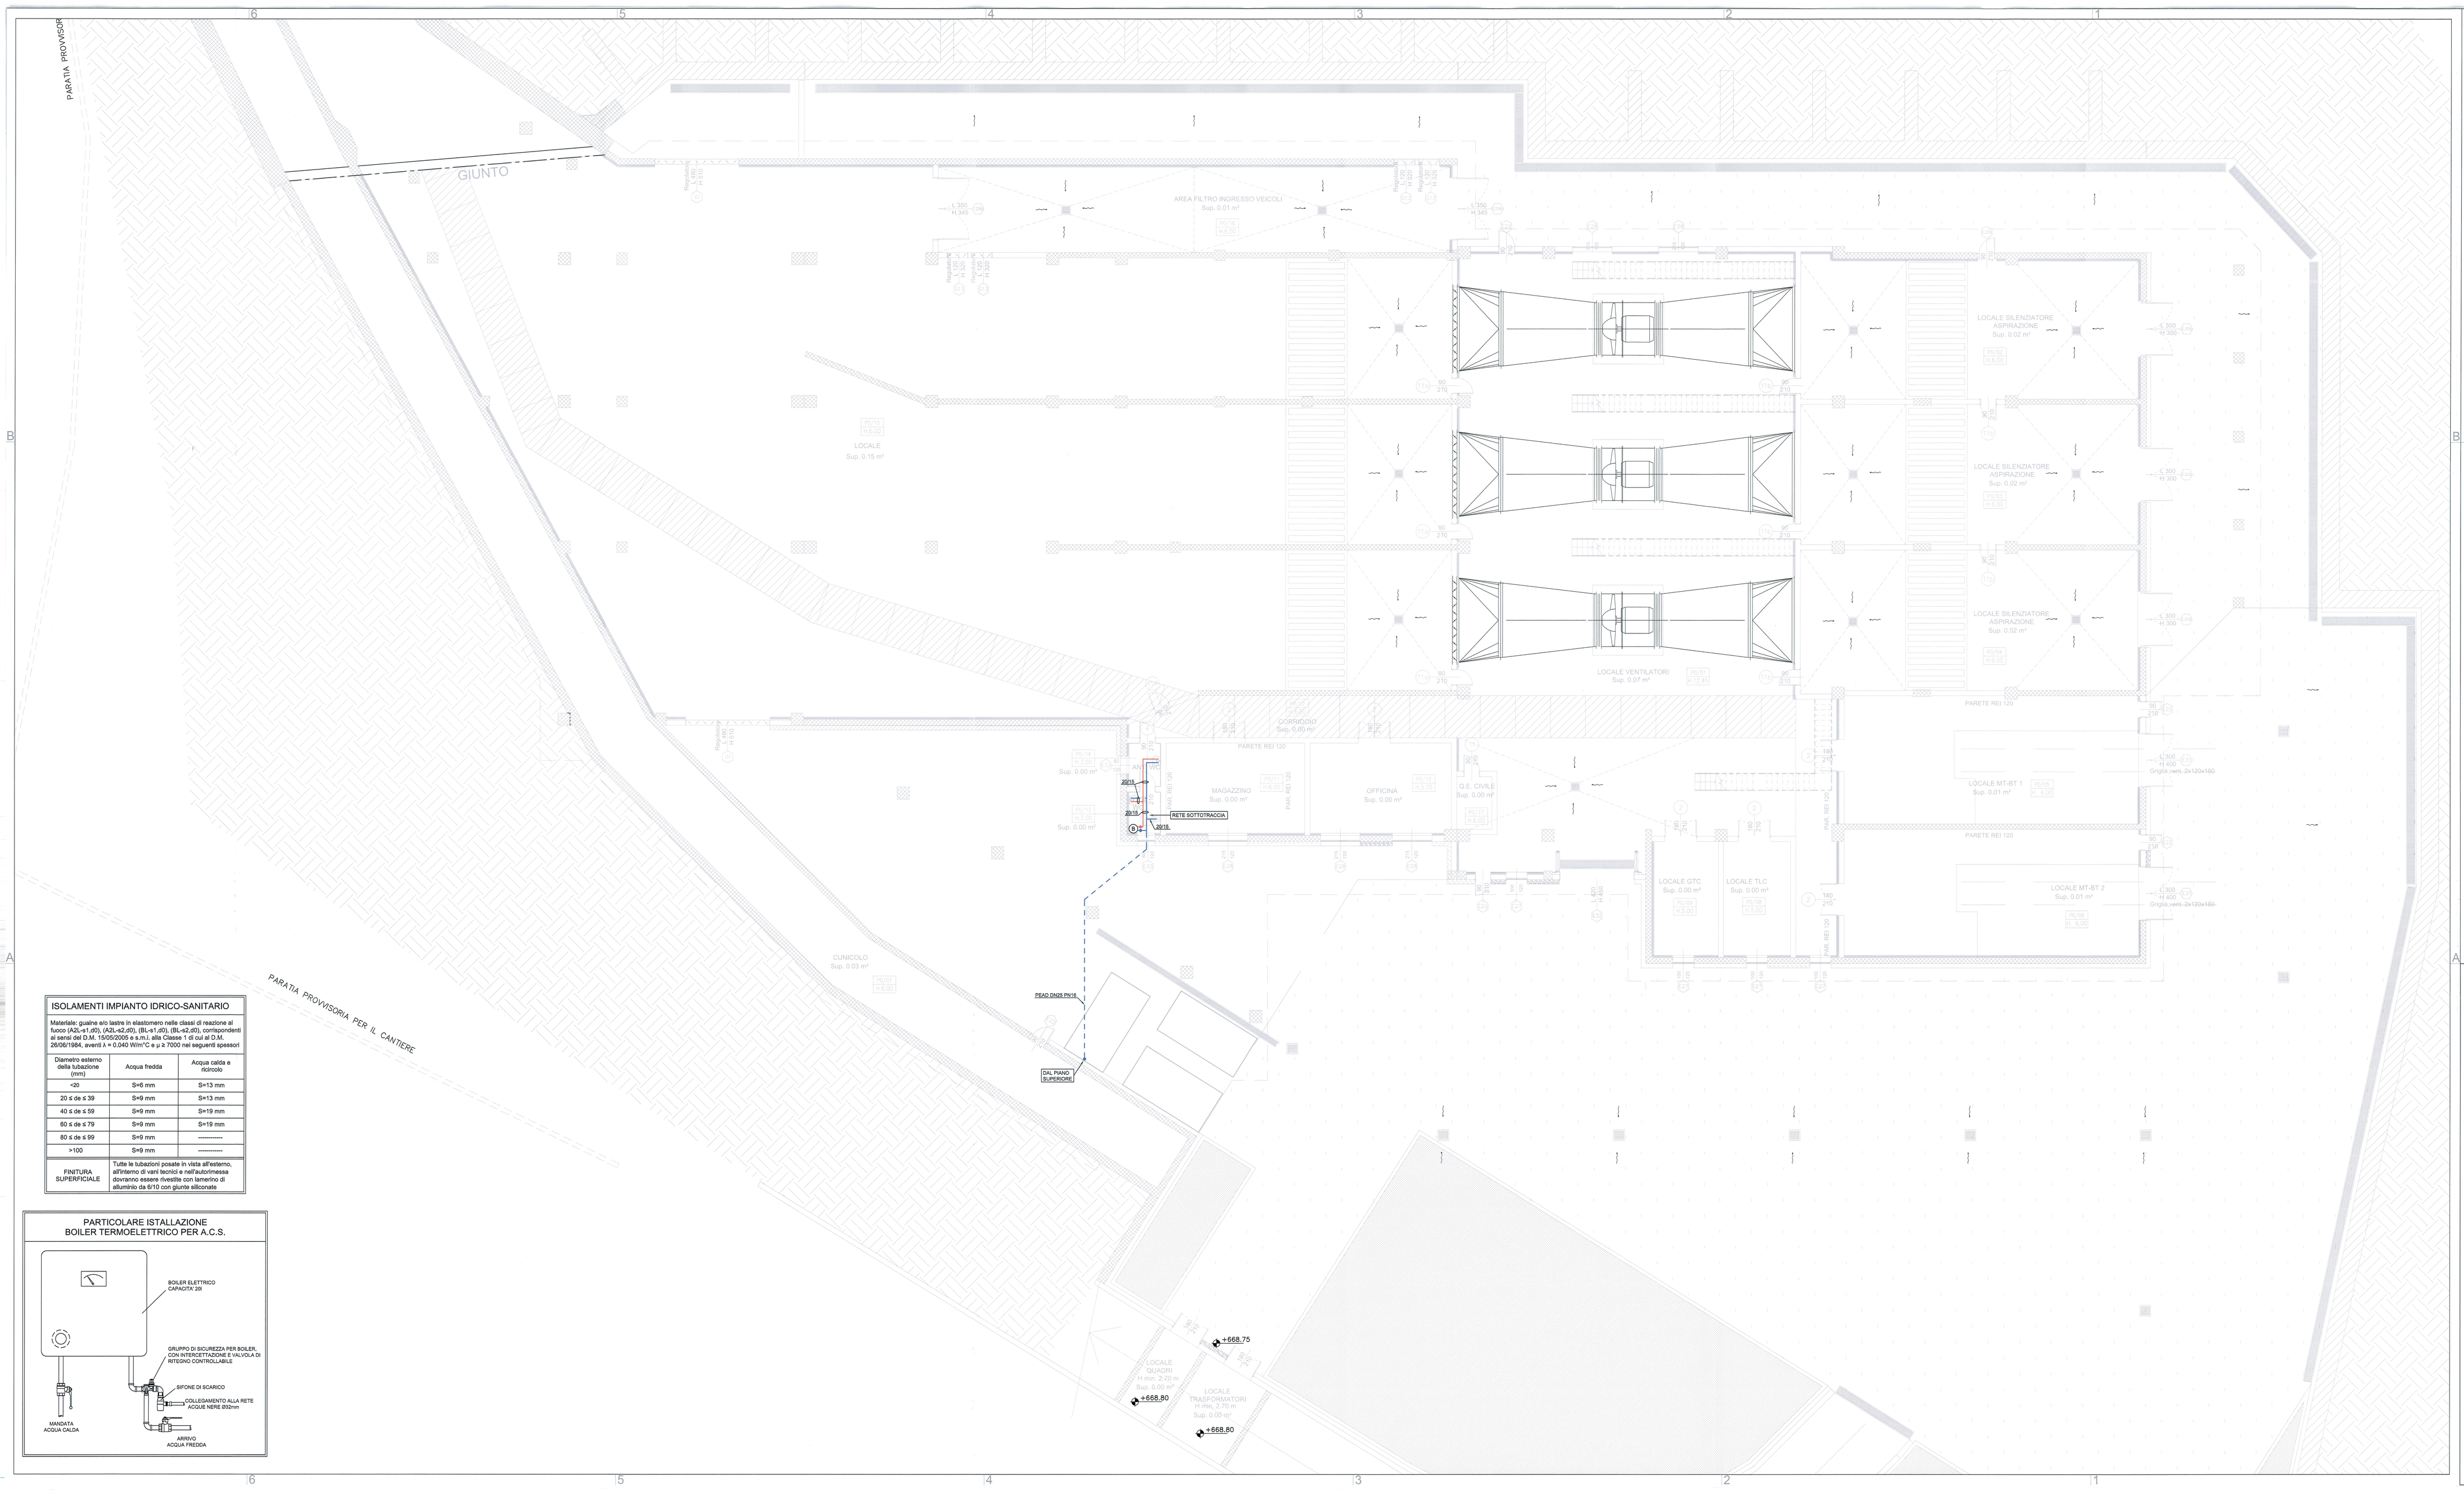

ISOLAMENTI IMPIANTO IDRICO-SANITARIO

Materiale: guaine e/o lastre in elastomero nelle classi di reazione al fuoco (A2L-s1,d0), (A2L-s2,d0), (BL-s1,d0), (BL-s2,d0), corrispondenti ai sensi del D.M. 15/03/2005 e s.m.i. alla Classe 1 di cui al D.M. 26/06/1984, aventi λ = 0.040 W/m°C e μ a 7000 nei seguenti spessori

Diametro esterno della tubazione (mm)	Acqua fredda	Acqua calda e ricircolo
<20	S=6 mm	S=13 mm
20 ≤ de ≤ 39	S=9 mm	S=13 mm
40 ≤ de ≤ 59	S=9 mm	S=19 mm
60 ≤ de ≤ 79	S=9 mm	S=19 mm
80 ≤ de ≤ 99	S=9 mm	----------
>100	S=9 mm	----------
FINITURA SUPERFICIALE	Tutte le tubazioni posate in vista all'esterno, all'interno di vani tecnici e nell'autorimessa dovranno essere rivestite con lamierino di alluminio da 6/10 con giunte siliconate	

PARTICOLARE ISTALLAZIONE BOILER TERMOELETTRICO PER A.C.S.

LEGENDA

	TUBAZIONE ACQUA FREDDA IN POLIETILENE CON ISOLAMENTO ANTIGELO MAGGIORATO s=30 mm
	TUBAZIONE ACQUA FREDDA IN MULTISTRATO
	TUBAZIONE ACQUA CALDA IN MULTISTRATO
	VALVOLA DI INTERCETTAZIONE A LEVA
	CONTATORE

RIFERIMENTI / REFERENCES :

PRV_C3A_3840_26-48-30_10-01_Relazione generale descrittiva delle opere all'aperto
PRV_C3A_3843_26-48-30_30-02_Sistemazioni area di imbocco - Planimetria e sezioni 1 di 2
PRV_C3A_3844_26-48-30_30-03_Sistemazioni area di imbocco - Planimetria e sezioni 2 di 2

ECHELLE GRAPHIQUE / SCALA GRAFICA: 1:100

0 1 2 5 10 m

SISTEMA DI RIFERIMENTO LTF 2004c / SYSTEME DE REFERENCE LTF 2004c

PIANO DI LOCALIZZAZIONE / VUE D'ENSEMBLE

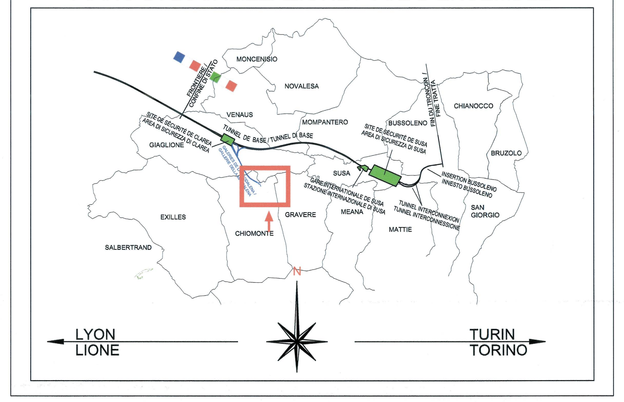

LIAISON LYON - TURIN / COLLEGAMENTO TORINO - LIONE

Partie commune franco-italienne
Section transfrontalière

Parte comune italo-francese
Sezione transfrontaliera

NOUVELLE LIGNE LYON TURIN - NUOVA LINEA TORINO LIONE
PARTIE COMMUNE FRANCO-ITALIENNE - PARTE COMUNE ITALO-FRANCESE

PARTIE IN TERRITORIO ITALIANO - PROGETTO IN VARIANTE
(OTTEMPERANZA ALLA PRESCRIZIONE N. 235 DELLA DELIBERA CIPE 19/2015)

CUP C11J05000030001 - PROGETTO DEFINITIVO

GENIE CIVIL / OPERE CIVILI

TUNNEL DE BASE - TUNNEL DI BASE
GALERIE DE LA MADDALENA - GALLERIA DELLA MADDALENA
CENTRALE DE VENTILATION - CENTRALE DI VENTILAZIONE
FLUIDE SANITAIRE - VUE EN PLAN GENERAL NIVEAU +668.45 /
IMPIANTI IDRO-SANITARI - PLANIMETRIA GENERALE A QUOTA +668.45

Indice	Date / Data	Modifications / Modifiche	Dessiné par / Disegnato da	Vérifié par / Controllato da	Autorisé par / Autorizzato da
0	27/01/2017	Première diffusion de la phase PRP-PRV / Prima emissione della fase PRP-PRV	G. VERGNANO Dr. Ouarrak	F. MAGNORFI C. DOHERENE	L. DHAOTRON A. MORGANNI
A	27/03/2017	Passage au stAd AT / Passaggio allo stato AP	G. VERGNANO Dr. Ouarrak	F. MAGNORFI C. DOHERENE	L. DHAOTRON A. MORGANNI

Code Doc	P	R	V	C	3	A	T	S	3	7	7	3	9	A	A	P	P	L	A
	Phase / Fase			Sigle Axale / Sigla				Exercice / Esercizio		Tronçon				Indice	Statut / Stato			Type / Tipo	

ADRESSE GEO INDIRIZZO GEO: C3A // 26 48 50 30 31

ECHELLE / SCALA 1:100

TELT sas - Società Tecnico - Stâtkonzi "Promotor" -
Tél. +33 (0) 4.79.68.56.50 - Fax +33 (0) 4.79.68.56.75
RCS Chambéry 439 556 952 - TVA FR 03439556952
Propriété TELT Tous droits réservés - Proprietà TELT Tutti i diritti riservati

TUNNEL EURALPIN LYON TURIN