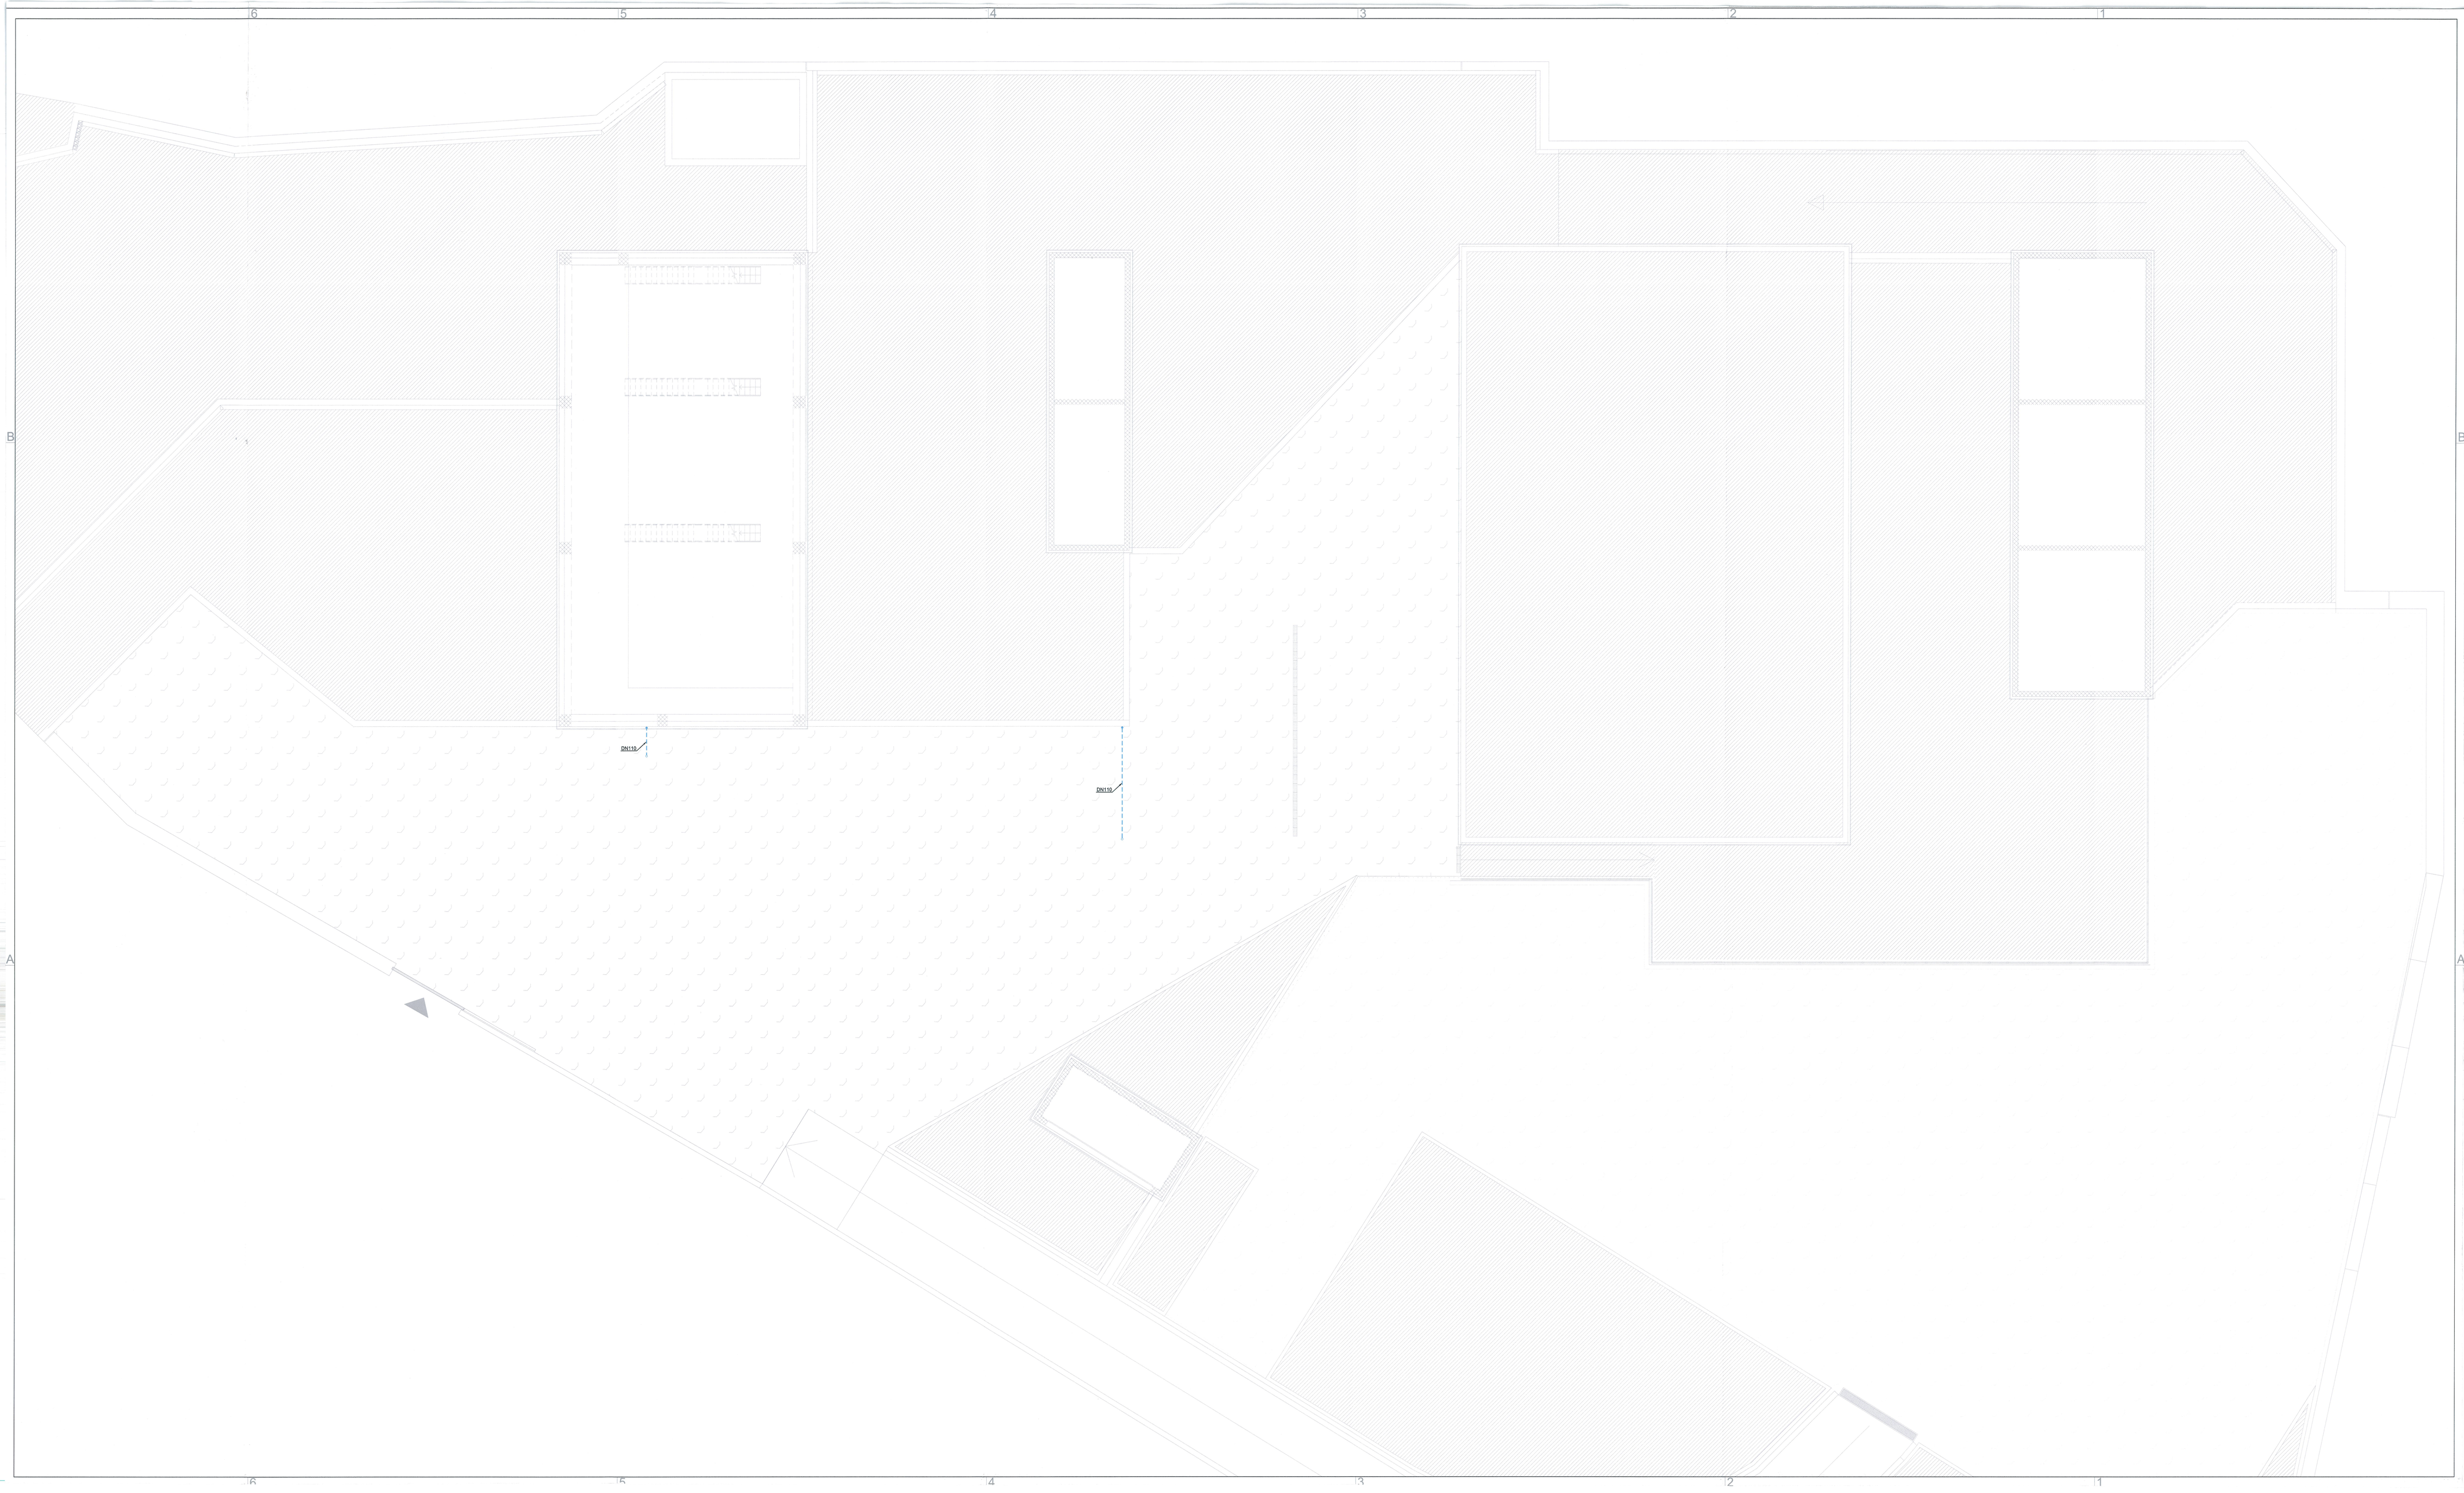

LEGENDA

	RETE DI SCARICO ACQUE NERE A PAVIMENTO IN POLIPROPILENE
	RETE DI SCARICO ACQUE NERE A PAVIMENTO IN PVC
	TRINCEA DISPERDENTE CON TUBO CORRUGATO MICROFORATO
	RETE DI VENTILAZIONE ACQUE NERE A PAVIMENTO IN PVC
	PUNTO ALLACCIO LAVABO REALIZZATO A PAVIMENTO DN50
	PUNTO ALLACCIO WC REALIZZATO A PAVIMENTO DN110
	POZZETTO 50X50 CM IN CLS
	COLONNA DI SCARICO ACQUE NERE DN110 REALIZZATA IN PVC
	COLONNA DI VENTILAZIONE DN110 REALIZZATA CON TUBAZIONI IN PVC
	VASCA IMHOFF PREFABBRICATA IN C.A.V. VUT.=1300 L
	SIFONE DI CACCIATA ACQUE NERE PREFABBRICATO 70X70XH=85CM

RIFERIMENTI / REFERENCES :

PRV_C3A_3840_26-48-30_10-01_Relazione generale descrittiva delle opere all'aperto
PRV_C3A_3843_26-48-30_30-02_Sistemazioni area di imbocco - Planimetria e sezioni 1 di 2
PRV_C3A_3844_26-48-30_30-03_Sistemazioni area di imbocco - Planimetria e sezioni 2 di 2

ECHELLE GRAPHIQUE / SCALA GRAFICA: 1:100

0 1 2 5 10 m

SISTEMA DI RIFERIMENTO LTF 2004c / SYSTEME DE REFERENCE LTF 2004c

PIANO DI LOCALIZZAZIONE / VUE D'ENSEMBLE

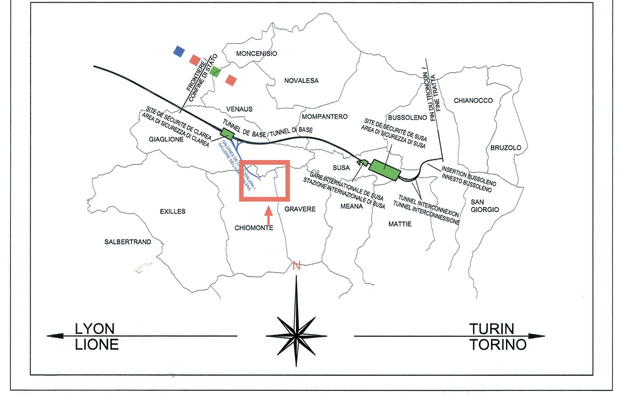

LIAISON LYON - TURIN / COLLEGAMENTO TORINO - LIONE

Partie commune franco-italienne
Section transfrontalière

Parte comune italo-francese
Sezione transfrontaliera

NOUVELLE LIGNE LYON TURIN - NUOVA LINEA TORINO LIONE
PARTIE COMMUNE FRANCO-ITALIENNE - PARTE COMUNE ITALO-FRANCESE

PARTE IN TERRITORIO ITALIANO - PROGETTO IN VARIANTE
(OTTEMPERANZA ALLA PRESCRIZIONE N. 235 DELLA DELIBERA CIPE 19/2015)

CUP C11J05000030001 - PROGETTO DEFINITIVO

GENIE CIVIL / OPERE CIVILI

TUNNEL DE BASE - TUNNEL DI BASE
GALERIE DE LA MADDALENA - GALLERIA DELLA MADDALENA
CENTRALE DE VENTILATION - CENTRALE DI VENTILAZIONE
EQUIPEMENTS D'EVACUATION - VUE EN PLAN GENERAL NIVEAU +680.30 /
IMPIANTI DI SCARICO ACQUE NERE - PLANIMETRIA GENERALE A QUOTA +680.30

Indice	Date / Data	Modifications / Modifiche	Etabli par / Compilato da	Vérifié par / Controllato da	Autorisé par / Autorizzato da
0	27/01/2017	Première diffusion de la phase PRV-PRV / Prima emissione della fase PRV-PRV	G. VERGNANO (St. Guarente)	F. VAGNORI / C. DONNERE	L. CHIANTRON / A. MORDASINI
A	27/03/2017	Passage au statut AP / Passaggio allo stato AP	G. VERGNANO (St. Guarente)	F. VAGNORI / C. DONNERE	L. CHIANTRON / A. MORDASINI

Code Doc	P	R	V	C	3	A	T	S	3	7	7	4	3	A	A	P	P	L	A
	Phase / Fase		Sigle Inside / Sigla				Esercizio / Esercizio			Numero				Indice	Statut / Stato			Type / Tipo	

ADRESSE GEO / INDIRIZZO GEO: C3A // // 26 48 50 30 35

ECHELLE / SCALA: 1:100

TELT sas - Savoie Technolac - Bâtiment "Homère" -
13 allée du Lac de Constance - 73370 LE BOURGET DU LAC - (France)
Tél.: +33 (0) 4.79.68.56.61 - Fax: +33 (0) 4.79.68.56.79
RCS Chambéry 439 556 952 - TVA FR 05439556952
Propriété TELT Tous droits réservés - Proprietà TELT Tutti diritti riservati

TUNNEL EURALPIN LYON TURIN

Ce projet est cofinancé par le mécanisme pour l'interconnexion en Europe de l'Union européenne

Questo progetto è cofinanziato dal meccanismo per collegare l'Europa dell'Unione europea