
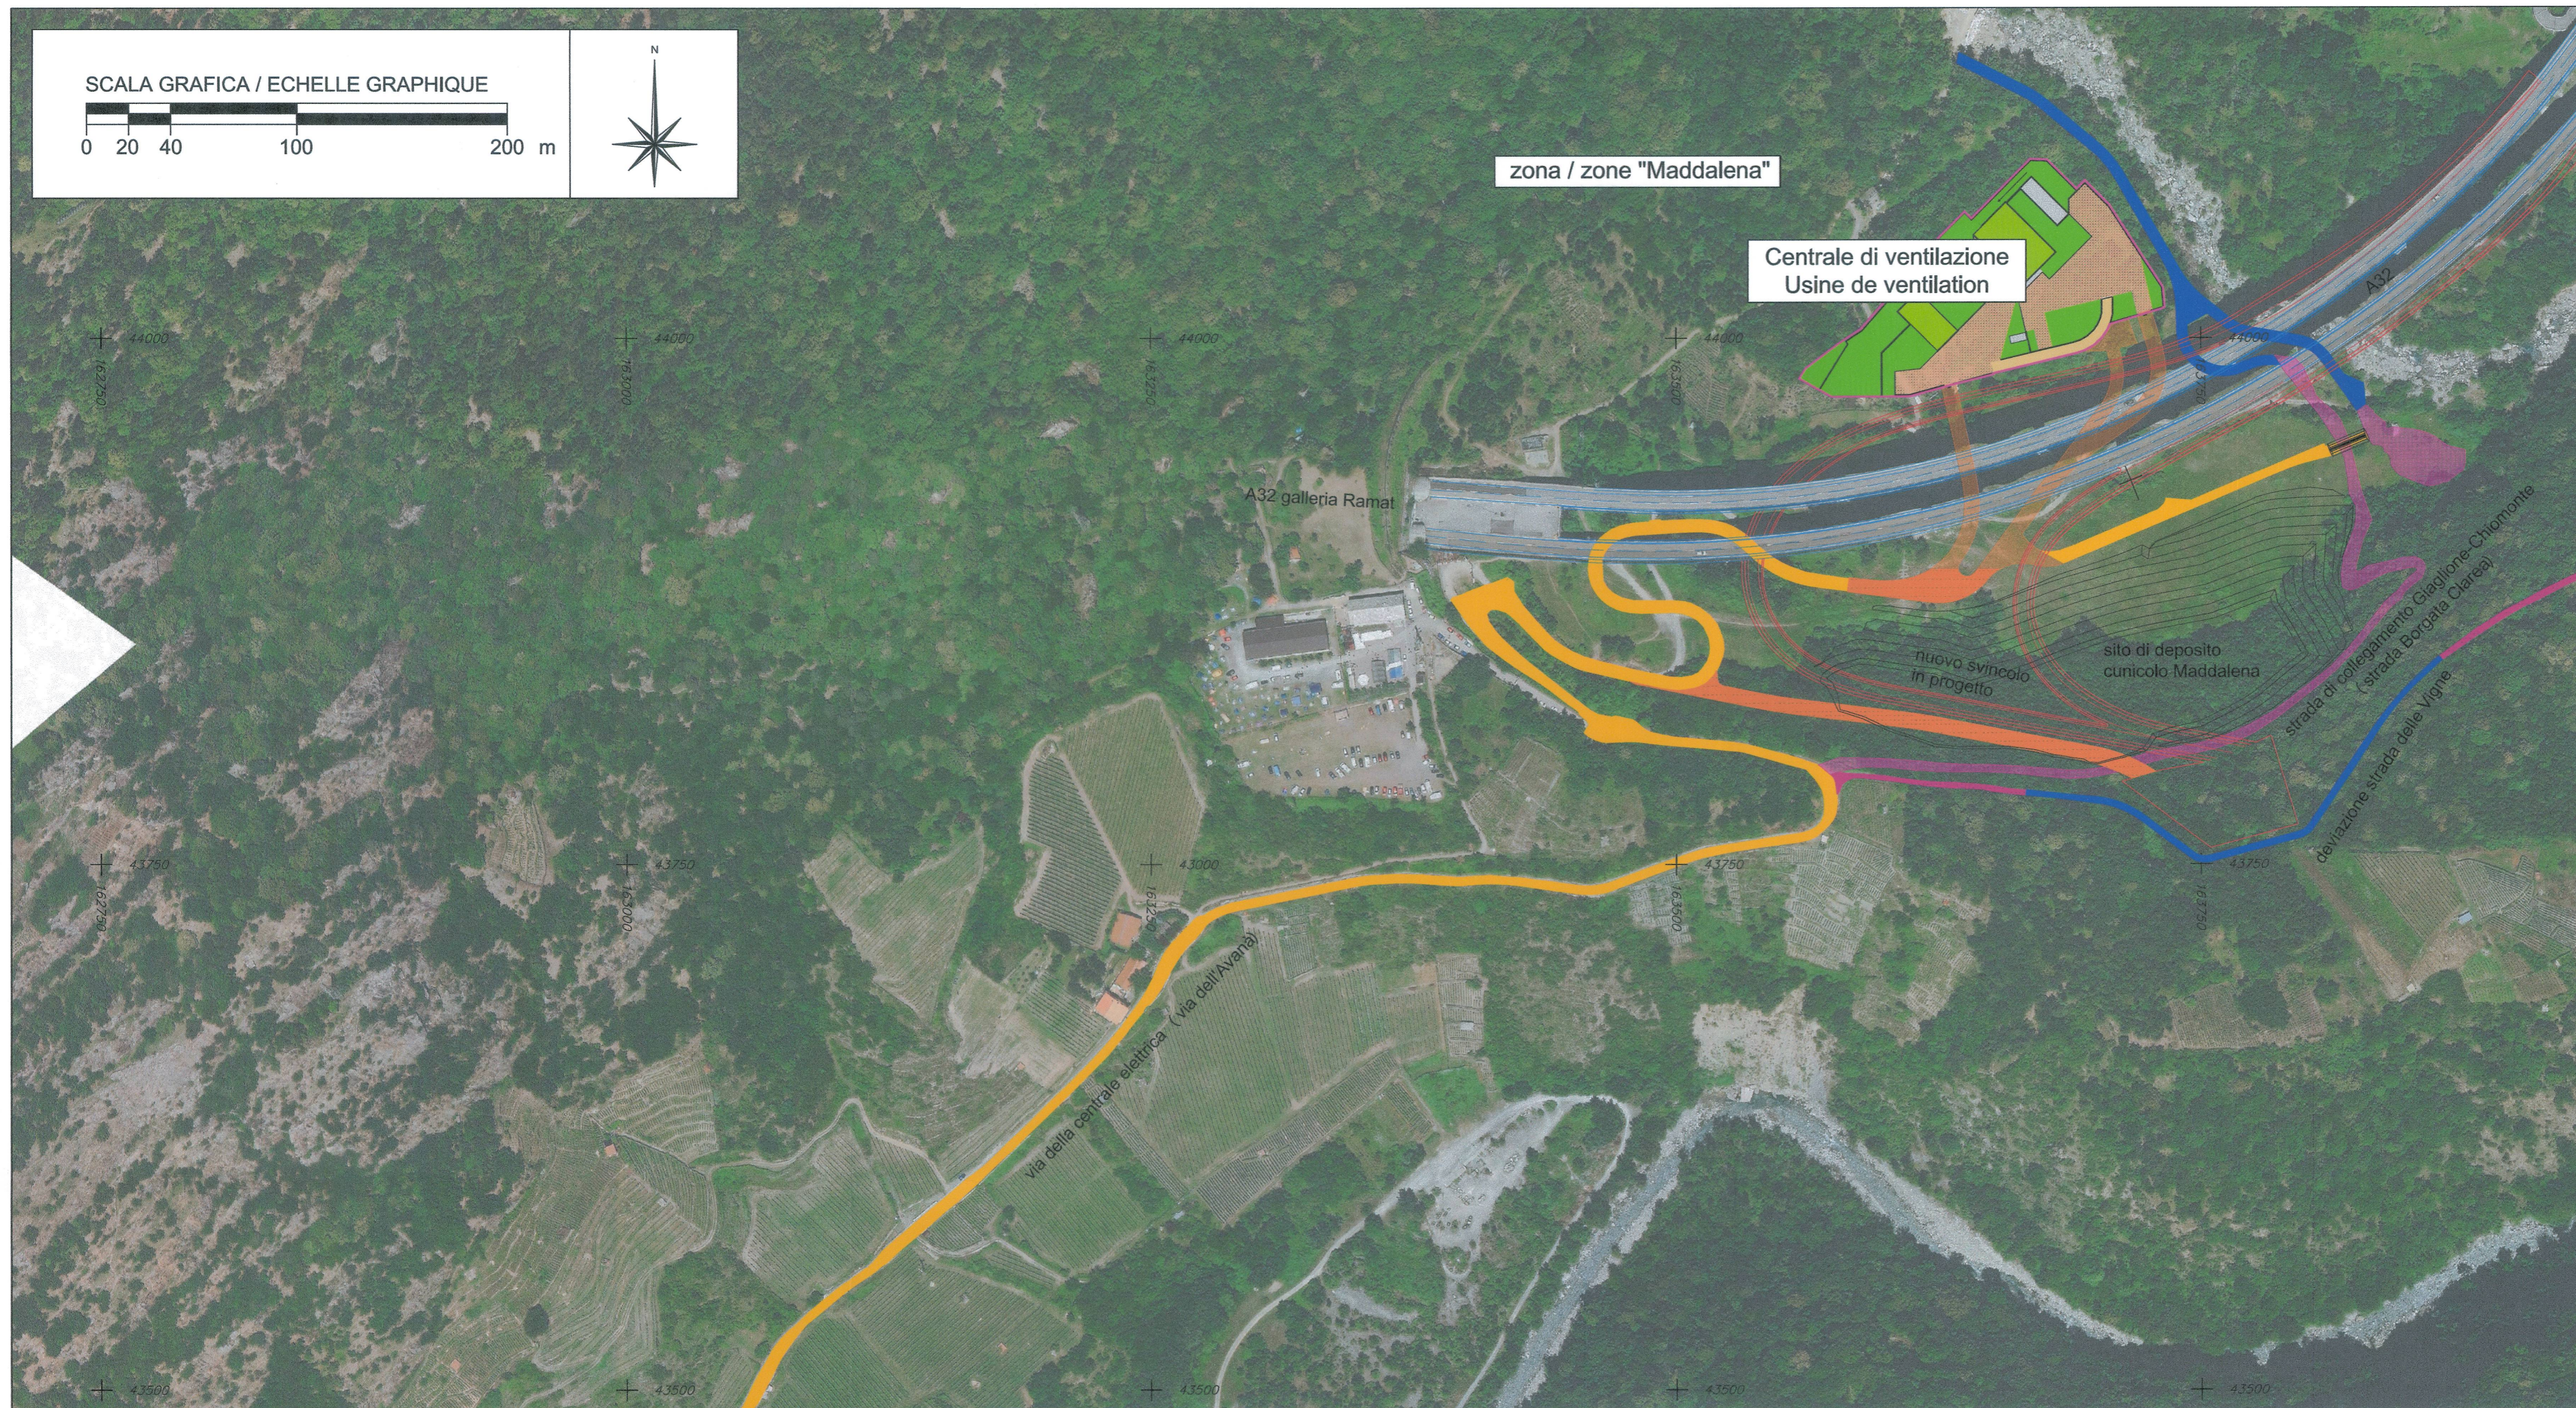


SCALA GRAFICA / ECHELLE GRAPHIQUE


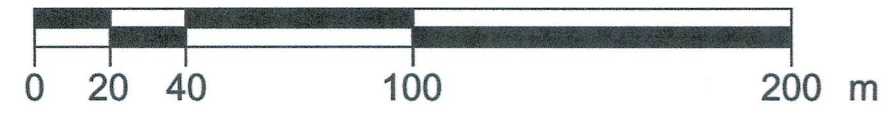


VIABILITÀ DI ACCESSO VOIRIE D'ACCÈS	ESISTENTE EXISTANTE	
	DA REALIZZARE À RÉALISER	
ALTRA VIABILITÀ AUTRE VOIRIE	ESISTENTE EXISTANTE	
	DA REALIZZARE À RÉALISER	
AUTOSTRADA A32 AUTOROUTE A32	ESISTENTE EXISTANTE	
NUOVO SVINCOLO NOUVEAU ECHANGEUR	DA REALIZZARE À RÉALISER	

RIFERIMENTI / REFERENCES :

PRV\_C3A\_0972\_26-49-70\_30-02\_Viabilità di accesso - Planimetria - 1/2  
 PRV\_C3A\_7673\_26-49-70\_30-03\_Viabilità di accesso - Planimetria - 2/2  
 MAD\_EXE\_0822\_02-02-00\_30-15\_Rifacimento guard rail e miglioramento della sicurezza in via dell'Avana - Segnaletica - Planimetria

PIANO DI LOCALIZZAZIONE / VUE D'ENSEMBLE

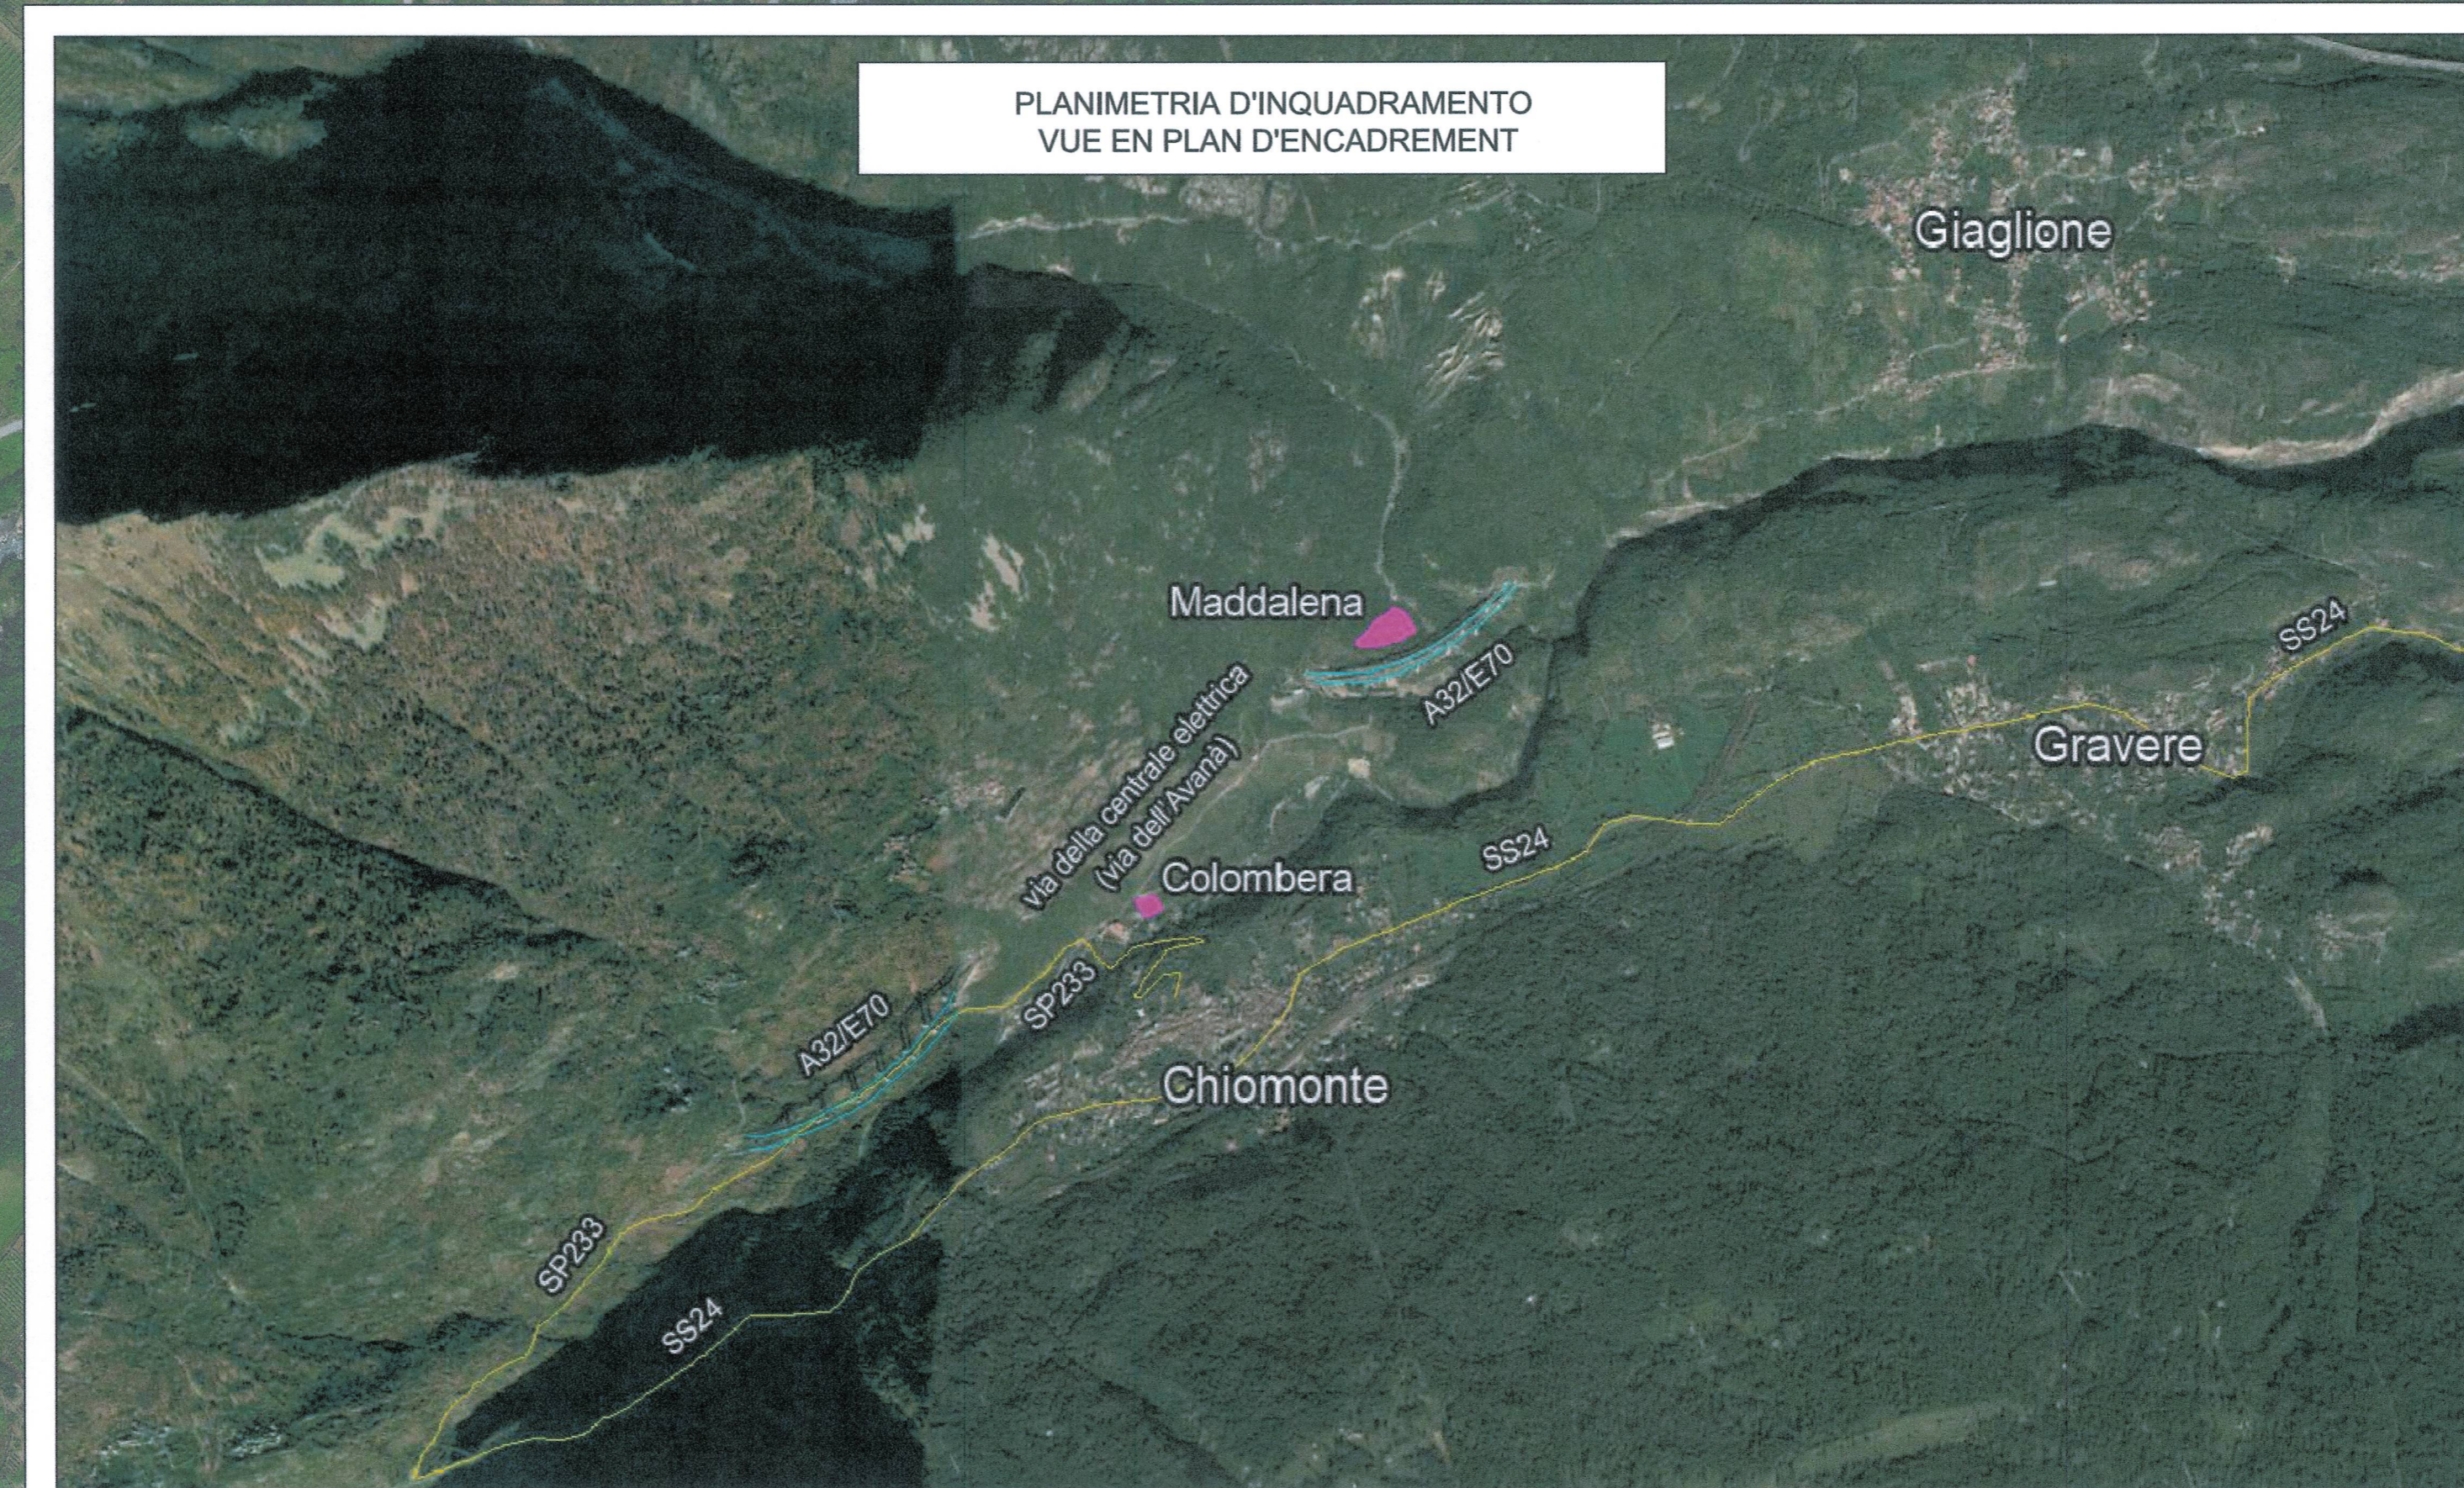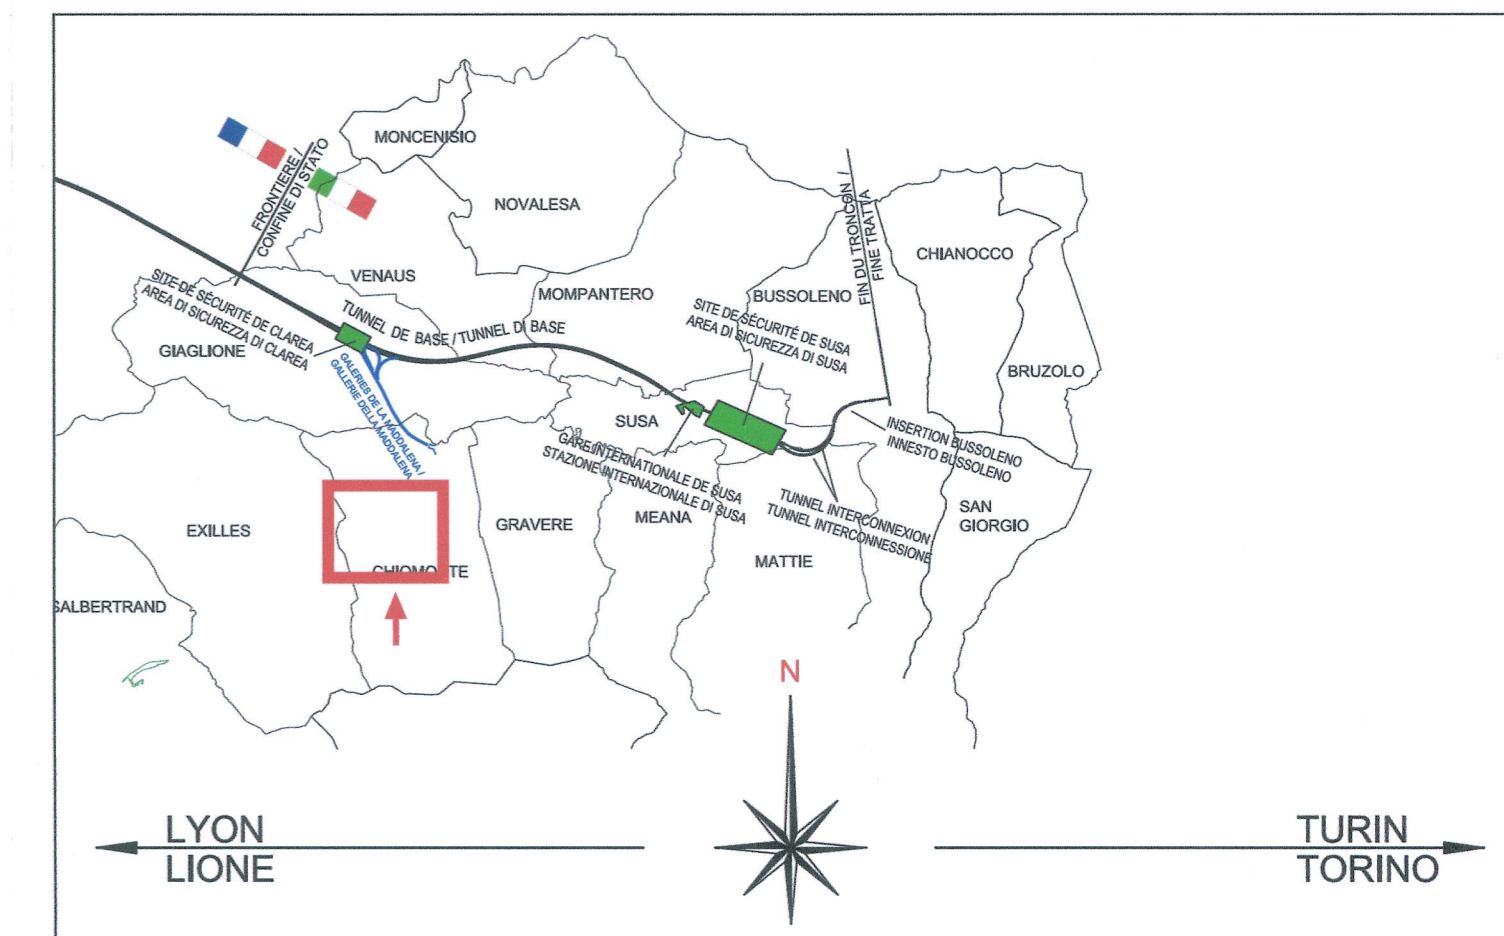

LIAISON LYON - TURIN / COLLEGAMENTO TORINO - LIONE

Partie commune franco-italienne / Section transfrontalière  
 Parte comune italo-francese / Sezione transfrontaliera

NOUVELLE LIGNE LYON TURIN - NUOVA LINEA TORINO LIONE  
 PARTIE COMMUNE FRANCO-ITALIENNE - PARTE COMUNE ITALO-FRANCESE

PARTIE IN TERRITORIO ITALIANO - PROGETTO IN VARIANTE  
 (OTTEMPERANZA ALLA PRESCRIZIONE N. 235 DELLA DELIBERA CIPE 19/2015)  
 CUP C11J0500030001 - PROGETTO DEFINITIVO

GENIE CIVIL / OPERE CIVILI

TUNNEL DE BASE - TUNNEL DI BASE  
 GALERIE DE LA MADDALENA - GALLERIA DELLA MADDALENA  
 VOIRIE - VIABILITÀ'

VOIRIE - ENCADREMENT SUR PHOTO AÉRIENNE  
 VIABILITÀ - INQUADRAMENTO SU ORTOFOTO

Indice	Date / Data	Modifications / Modifiche	Elaboré par / Concepito da	Vérifié par / Controllato da	Autorisé par / Autorizzato da
0	14/11/2012	Primièrè diffusion / Prima emissione	G. VERGNANO (St. Quaranta)	M. RUSSO C. COGNIBENE	L. CHANTRON M. PANTALEO
A	08/02/2013	Passage au statut AP / Passaggio a stato AP	G. VERGNANO (St. Quaranta)	M. RUSSO C. COGNIBENE	L. CHANTRON M. PANTALEO
B	13/01/2017	Primièrè diffusion de la phase PRF-PRV / Prima emissione della fase PRF-PRV	G. VERGNANO (St. Quaranta)	F. MAGNORFI C. COGNIBENE	L. CHANTRON A. MORDASINI
C	14/03/2017	Révision suite aux commentaires TELT / Revisione a seguito commenti TELT	G. VERGNANO (St. Quaranta)	F. MAGNORFI C. COGNIBENE	L. CHANTRON A. MORDASINI

Code Doc	P	R	V	C	3	A	T	S	3	0	9	7	1	C	A	P	P	L	A
Phase / Fase																			
Signé / Emble / Sigla																			
Emetteur / Emittente																			
Numero																			
Indice																			
Etat / Stato																			
Type / Tipo																			

ADRESSE GED / INDIRIZZO GED: C3A // // 26 48 70 30 01  
 ECHELLE / SCALA: 1:2000