
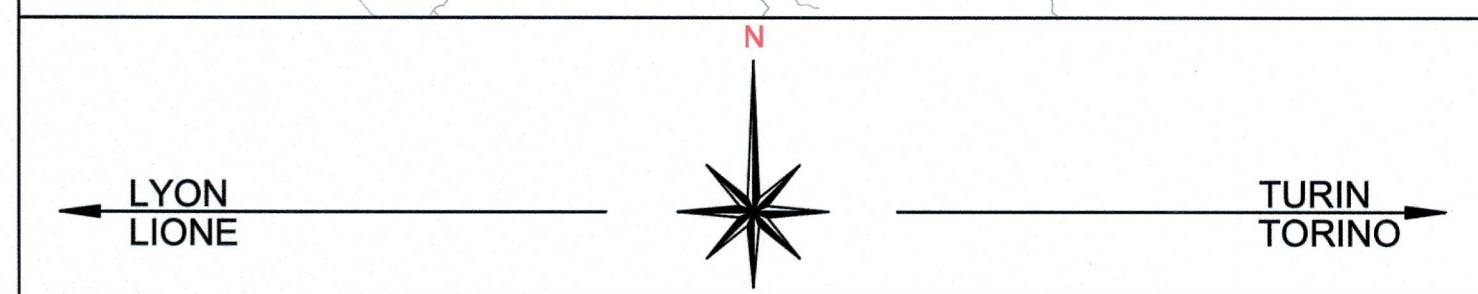


VUE D'ENSEMBLE / PIANO DI LOCALIZZAZIONE

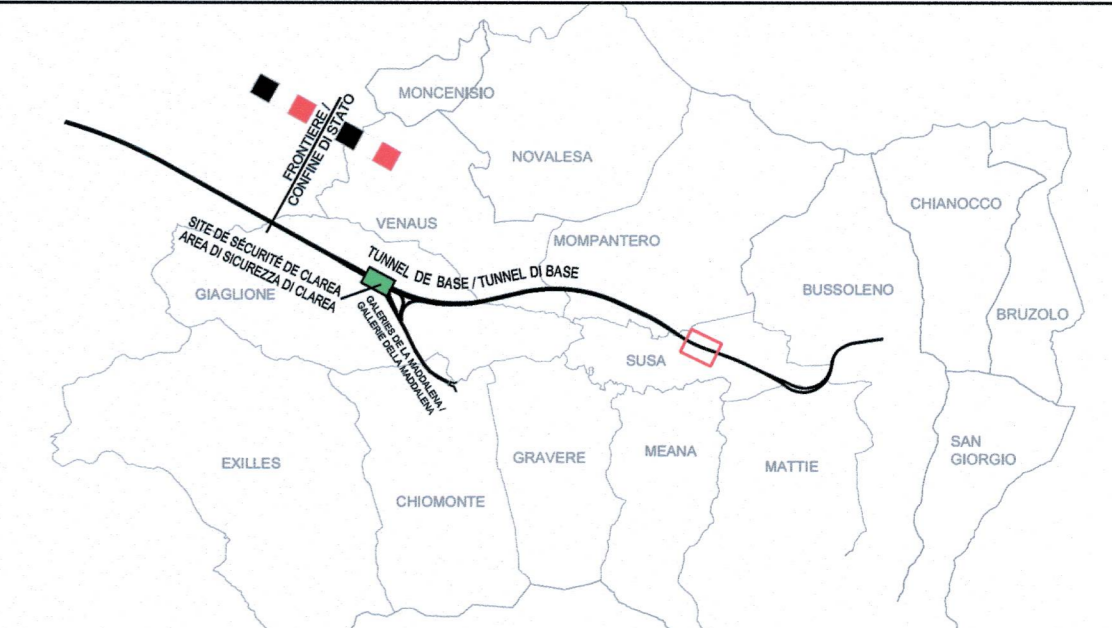


DOCUMENTI DI RIFERIMENTO / DOCUMENTS DE REFERENCE

- PRV_C3A_TS3_1100 RELAZIONE ILLUSTRATIVA
- PD2_C3A_TS3_1110 RELAZIONE DI CALCOLO E STABILITÀ DELLE STRUTTURE
- PRV_C3A_TS3_1111 PROFILO LONGITUDINALE IMBOCCO BP
- PRV_C3A_TS3_1112 PROFILO LONGITUDINALE IMBOCCO BD
- PRV_C3A_TS3_1115 SEZIONI TRASVERSALI-Tav. 3 di 5 (pk 61+070) BP
- PRV_C3A_TS3_1116 SEZIONI TRASVERSALI-Tav. 4 di 5 (pk 61+110) BP
- PRV_C3A_TS3_1117 SEZIONI TRASVERSALI-Tav. 5 di 5 (pk 61+160) BP
- PRV_C3A_TS3_0321 SEZIONI TIPO
- PD2_C3C_TS3_0173 MITIGAZIONE E RIPRISTINO AMBIENTALE IMBOCCO EST DEL TUNNEL DI BASE


NOTA
LE PRESCRIZIONI DIVERSE DALLA 235/ DELLA DELIBERA CIPE 19/2015 SARANNO TRATTATE E SVILUPPATE DURANTE LA FASE DI PROGETTO ESECUTIVO

LEGENDA / LEGENDE

- ASSE BD AXE VI
- ASSE BP AXE VP
- SISTEMAZIONE FINALE RÉGLEMENT DÉFINITIF
- INTERVENTO DI INGEGNERIA NATURALISTICA - GRATA VIVA INTERVENTION DE LA BIO - INGÉNIERIE - GRATA VIVA
- RAMPA PER ACCESSO ALL'AREA SOPRA IMBOCCO RAMPE D'ACCES A LA ZONE SUR LE PORTAL
- PAVIMENTAZIONE IN PRATO ARMATO PAVAGE VERT
- COPERTURA VERDE CON SEDUM INTEGRATA A PANNELLI FOTOVOLTAICI COUVERTURE AVEC SEDUM INTEGRE AU SYSTEME DES ANNEAUX PHOTOVOLTAIQUES

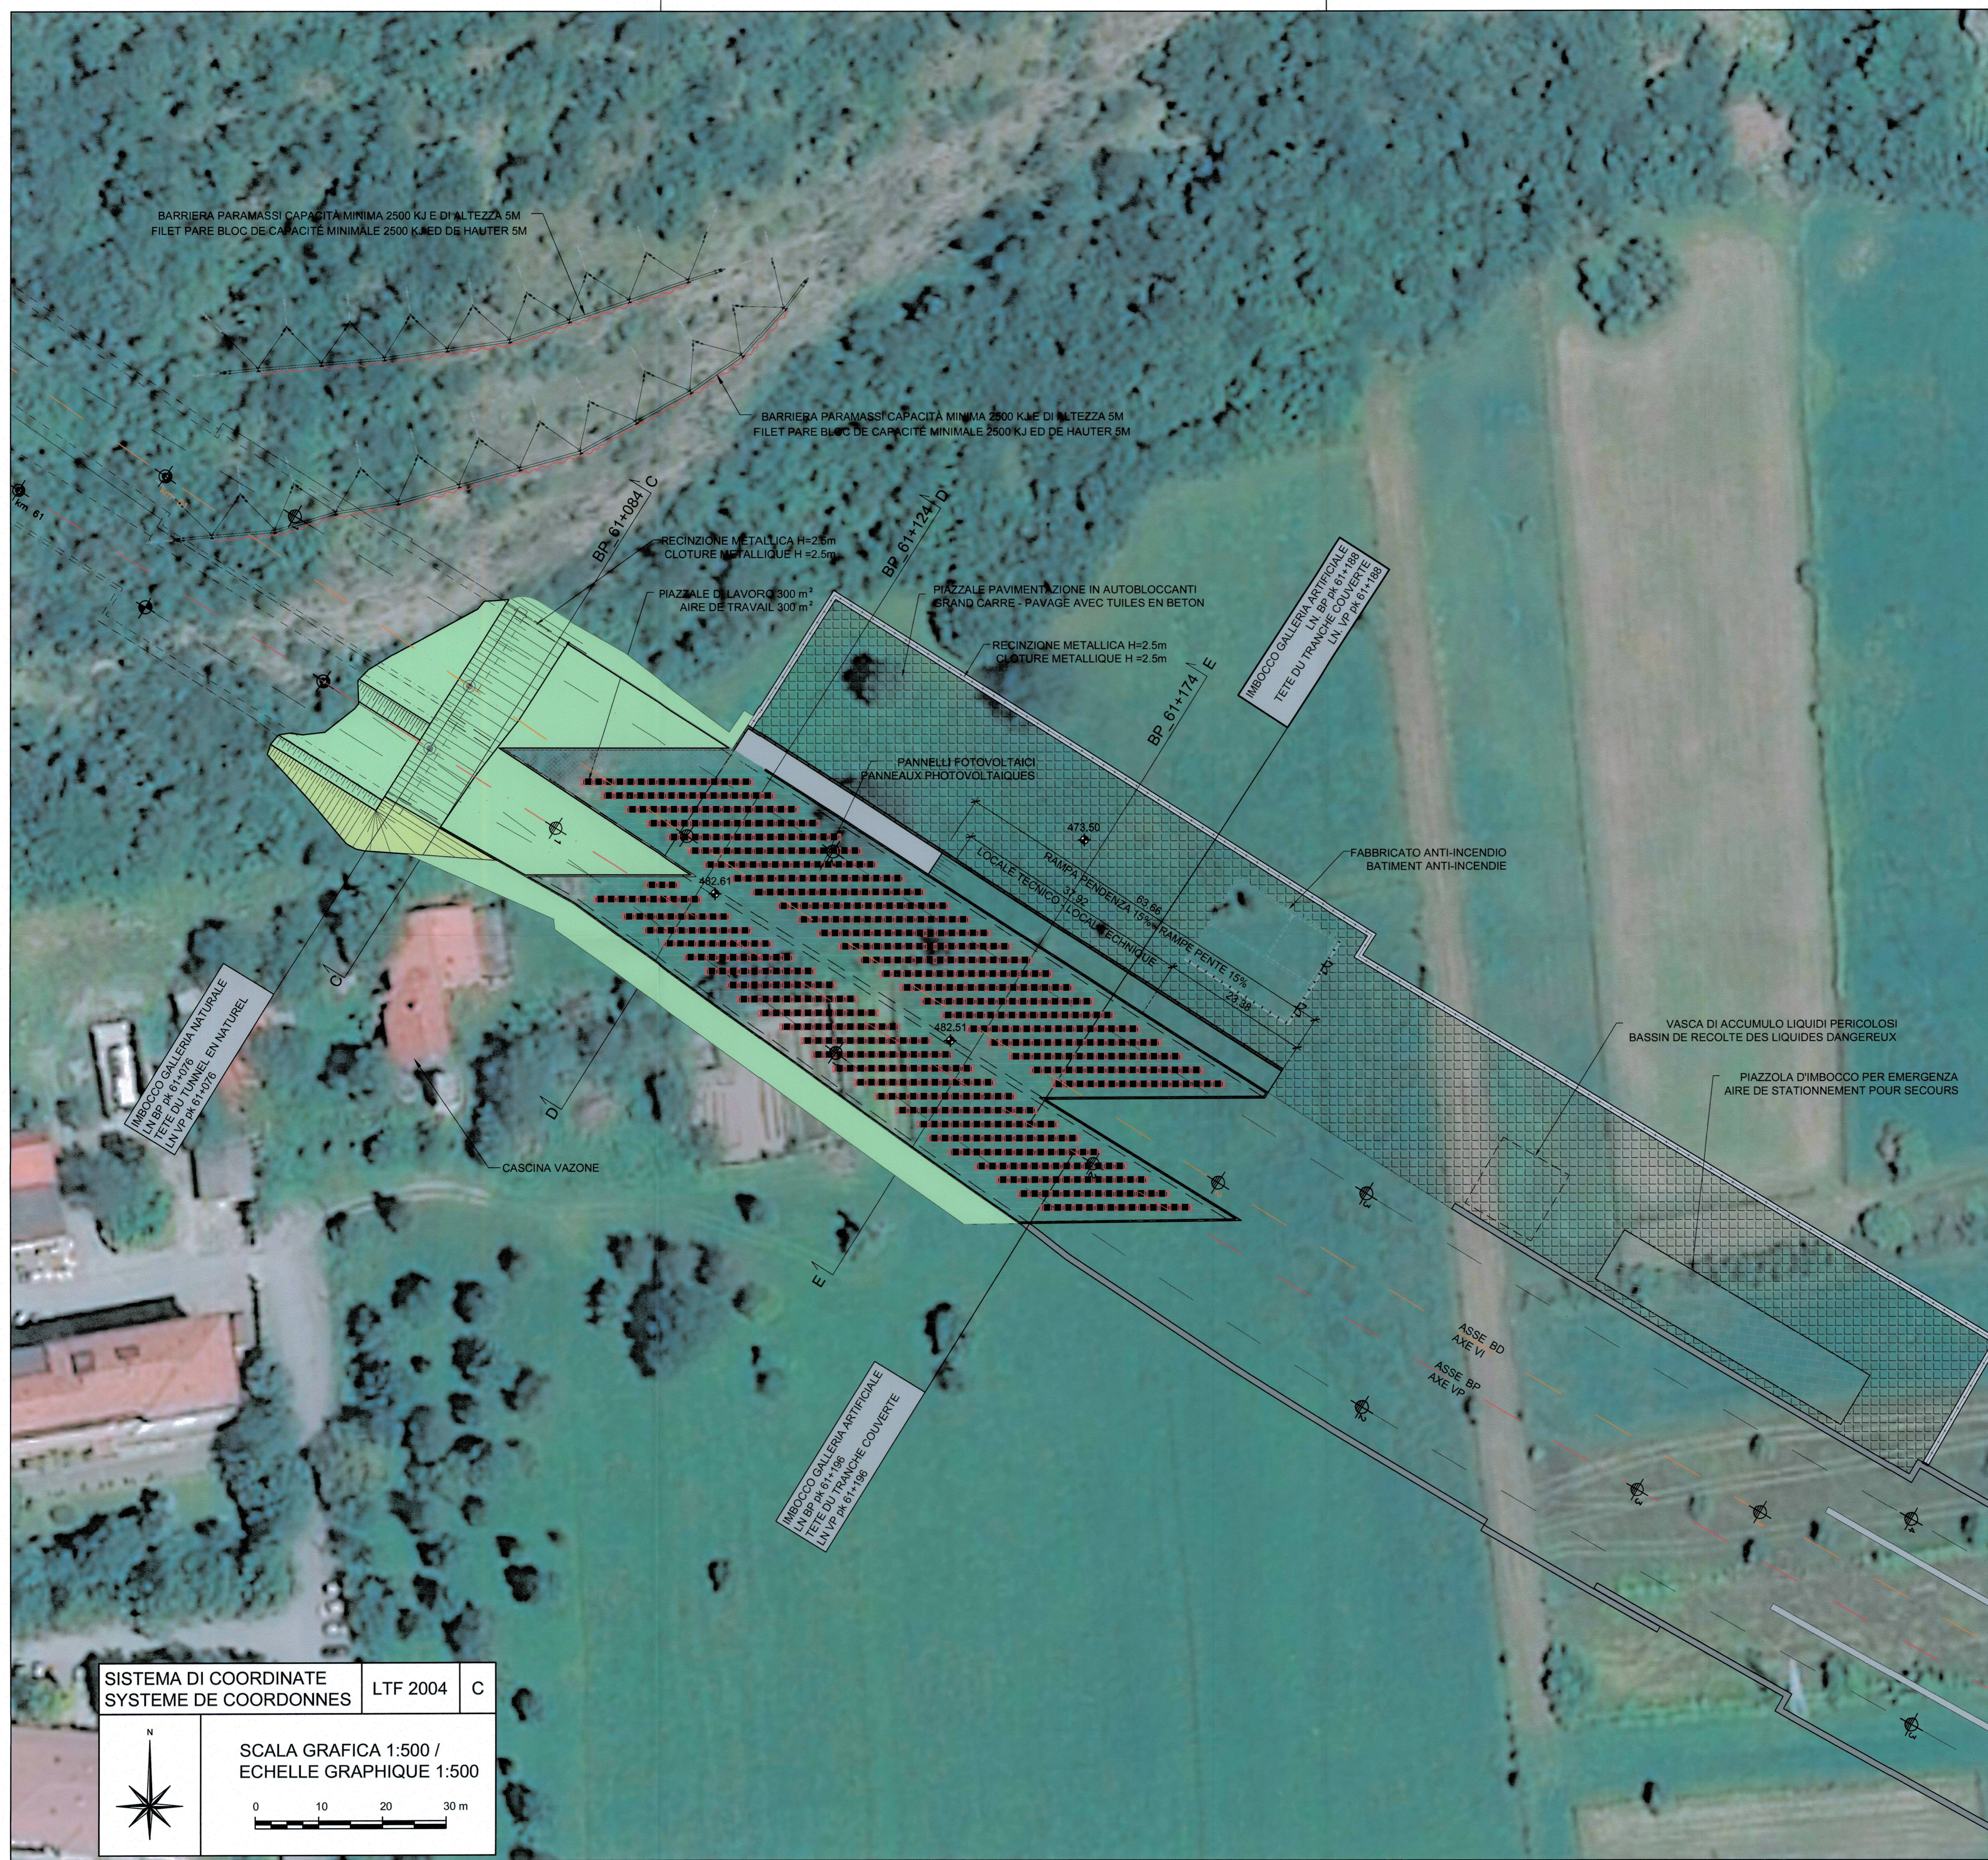

SISTEMA DI COORDINATE / SYSTEME DE COORDONNES
LTF 2004 C

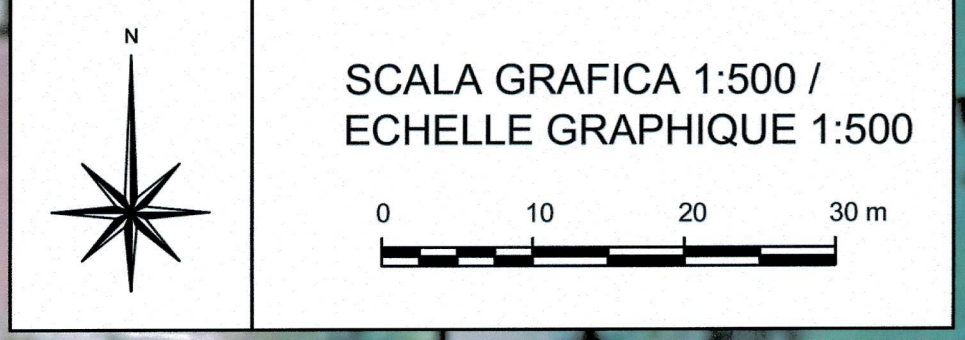

LIASON LYON - TURIN / COLLEGAMENTO TORINO - LIONE
Partie commune franco-italienne / Section transfrontalière
Parte comune italo-francese / Sezione transfrontaliera

NOUVELLE LIGNE LYON TURIN - NUOVA LINEA TORINO LIONE
PARTIE COMMUNE FRANCO-ITALIENNE - PARTE COMUNE ITALO-FRANCOISE
PARTE IN TERRITORIO ITALIANO - PROGETTO IN VARIANTE
(OTTEMPERANZA ALLA PRESCRIZIONE N. 235 DELLA DELIBERA CIPE 19/2015)
CUP C11J05000030001 - PROGETTO DEFINITIVO
GENIE CIVIL / OPERE CIVILI
TUNNEL DE BASE - TUNNEL DI BASE
PORTAL EST TUNNEL DE BASE - IMBOCCO EST TUNNEL DI BASE
GENERALITES - ELABORATI GENERALI
AMENAGEMENT FINAL - PLANIMETRIA SISTEMAZIONE FINALE SU ORTOFOTO

Indice	Date / Data	Modifications / Modifiche	Elabé par / Conçetto da	Vérifié par / Controlato da	Autorisé par / Autorizzato da
0	09/01/2013	Première diffusion / Prima emissione	C. RINALDI (LOM) J.-P. MACHUCA (LOM)	M. RUSSO C. OGNIBENE	L. CHANTRON M. PANTALEO
A	31/01/2013	Revision suite aux commentaires LTF / Revisione a seguito commenti LTF	C. RINALDI (LOM) J.-P. MACHUCA (LOM)	M. RUSSO C. OGNIBENE	L. CHANTRON M. PANTALEO
B	02/11/2016	Première diffusion phase PRF-PRV / Prima emissione fase PRF-PRV	LOMBARDI	F. MAGNORFI C. OGNIBENE	L. CHANTRON A. MORDASINI
C	25/03/2017	Revision suite aux commentaires TELT / Revisione a seguito commenti TELT	LOMBARDI	F. MAGNORFI C. OGNIBENE	L. CHANTRON A. MORDASINI

Code Doc: P R V C 3 A T S 3 1 1 0 2 C A P P L A
Phase / Fase: Sigle finale / Sigla: Emetteur / Emittente: Numero: Indice: Statut / Stato: Type / Tipo:

ADRESSE GED / INDIRIZZO GED: C3A // // 26 70 00 30 01
ÉCHELLE / SCALA: 1:500