


**TABELLA QUANTITÀ / TABLE DES QUANTITÉS**

- CLS STRUTTURALE / BETON STRUCTUREL: 13941 m³
- CLS PER FINITURE / BETON POUR FINITURE: 2730 m³
- INCIDENZA STIMATA ACCIAIO: 150 kg/m²
- MAGNONE DI PULIZIA / BETON DE PROPRIETE: 775 m³
- SISTEMAZIONE FINALE: 2555 m³
- IMPERMEABILIZZAZIONE / IMPERMEABILISATION: 13416 m²

**TABELLA MATERIALI / TABLE DES MATIERES**

- MAGNONE DI PULIZIA / BETON DE PROPRIETE: C12/15
- CLS STRUTTURALE / BETON STRUCTUREL: C30/37
- CLS PER FINITURE / BETON POUR FINITURE: C12/15
- RETE ELETTROSDALDATA / TRELLIS SOUDES: B450C
- ACCIAIO PER C.A. / ACIER POUR B.A.: B450C
- IMPERMEABILIZZAZIONE / IMPERMEABILISATION: 5 mm

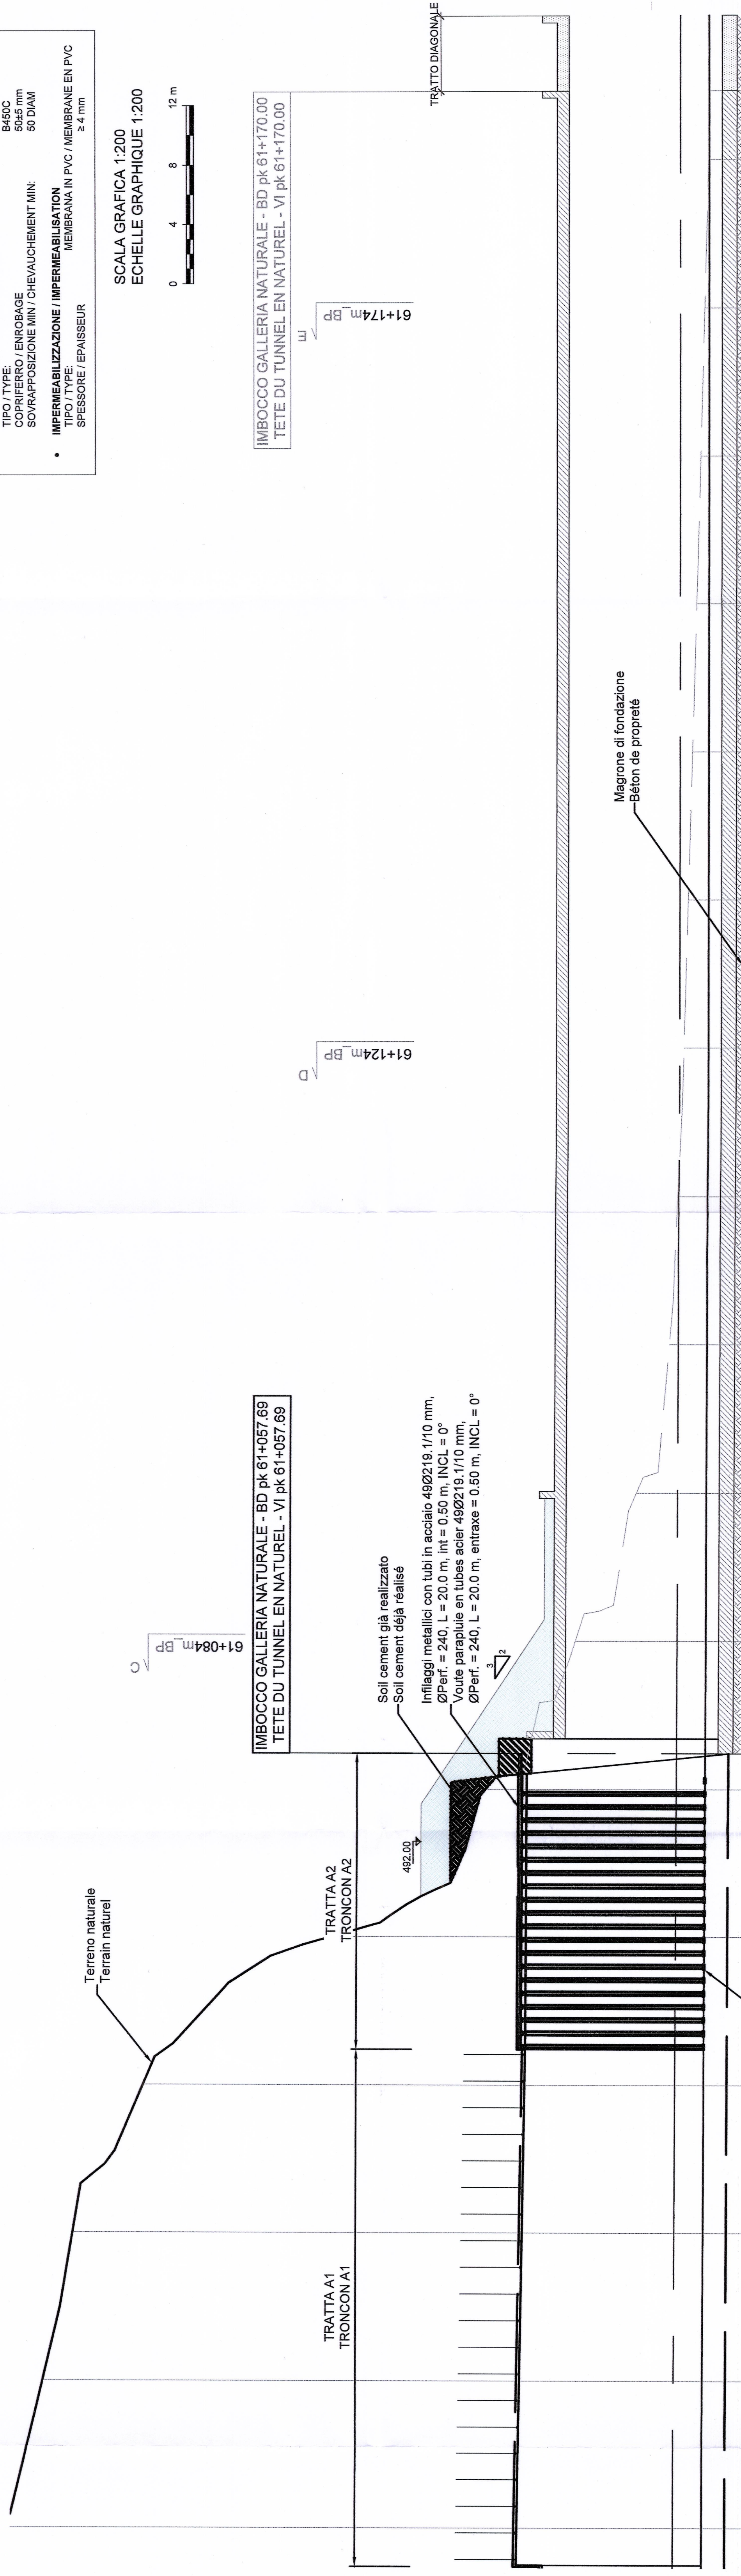

PC: -460.000 m

QUOTE TERRENO / COTES TERRAIN	474.813	519.921	474.793	517.551	474.773	515.539	474.753	510.800	474.733	498.113	474.713	487.660	474.693	481.595	474.673	477.470	474.653	475.260	474.633	474.702	474.613	474.327	474.030	474.593	473.733	473.733	473.437	474.553	473.437	474.513	472.871	474.513	240.00	250.00	254.64						
DIST. PARZIALI / DIST. PARTIELLES	10.00	10.00	
DIST. PROGRESSIVE / DIST. PROGRESSIVES	90.00	100.00	110.00	120.00	130.00	140.00	150.00	160.00	170.00	180.00	190.00	200.00	210.00	220.00	230.00	240.00	250.00	254.64	254.64	
DIST. CHILOMETRICHE / DIST. KILOMETRIQUES	0.00	0.10	0.20	4.00

**NOTE / NOTES**

- VERRÀ REALIZZATO UN MAGNONE DI PULIZIA SOTTO LE STRUTTURE DI SPESORE 15cm / SERA EFFECTUE UN BETON DE PROPRIETE SOUS LES STRUCTURES DE 15cm D'EPaisseur.

**LEGENDA / LEGENDE**

- ASSE BD / AXE VI
- SISTEMAZIONE FINALE / MATERIAUX DE REMPLISSAGE
- REGLEMENT DEFINITIF

**SCALE GRAFICA 1:200**  
ECHELLE GRAPHIQUE 1:200

**IMBOCCO GALLERIA NATURALE - BD PK 61+057.69**  
TETE DU TUNNEL EN NATUREL - VI PK 61+057.69

**TRATTA A1 TRONCON A1**  
**TRATTA A2 TRONCON A2**

**TRATTO DIAGONALE**

**Magrone di fondazione / Béton de propriété**

**Centine HEB220, passo 0.9 m / Chiffres HEB220, pas de 0.9 m**

**Infiliaggi metallici con tubi in acciaio 4902/19.1/10 mm, ØPerf. = 240, L = 20.0 m, int = 0.50 m, INCL. = 0° / Voûte parallèle en tubes acier 4902/19.1/10 mm, ØPerf. = 240, L = 20.0 m, entraxe = 0.50 m, INCL. = 0°**

**Soil cement già realizzato / Soli cement déjà réalisés**

**TAISONIYON - TURIN / COLLEGAMENTO TORINO - LIONE**  
Parte comune italo-francese / Section transfrontalière

NOUVELLE LIGNE LYON TURIN - NUOVA LINEA TORINO LIONE  
PARTIE COMMUNE FRANCO-ITALIENNE - PARTE COMUNE ITALO-FRANCESE

PARTIE IN TERRITORIO ITALIANO - PROGETTO IN VARIANTE  
(OTTEMPERANZA ALLA PRESCRIZIONE N. 235 DELLA DELIBERA CIPE 19/2015)  
CUP C11J0600030001 - PROGETTO DEFINITIVO

TUNNEL DE BASE - TUNNEL DI BASE  
PORTAIL EST TUNNEL DE BASE - IMBOCCO EST TUNNEL DI BASE  
OUVRAGES DETETES DEFINITIVES - OPERE DI IMBOCCO DEFINITIVE  
PROFIL EN LONG ENTREE VI - PROFILO LONGITUDINALE IMBOCCO BD

STATO	DATA	DESCRIZIONE	PROGETTISTA	VERIFICATORE
0	08/09/2013	Profilo definitivo / Profilo definitivo	M. RISSO	L. CHANTON
A	31/09/2013	Revisione alla base committente / Révisione à la base committente	M. RISSO	L. CHANTON
B	08/11/2013	Profilo definitivo / Profilo definitivo	M. RISSO	L. CHANTON
C	20/03/2017	Revisione alla base committente / Révisione à la base committente	M. RISSO	L. CHANTON
D	19/05/2017	Passaggio alla base / Passage à la base	M. RISSO	L. CHANTON

**SCALE GRAFICHE / ECHELLES GRAPHIQUES**

1:200