


VUE D'ENSEMBLE / PIANO DI LOCALIZZAZIONE

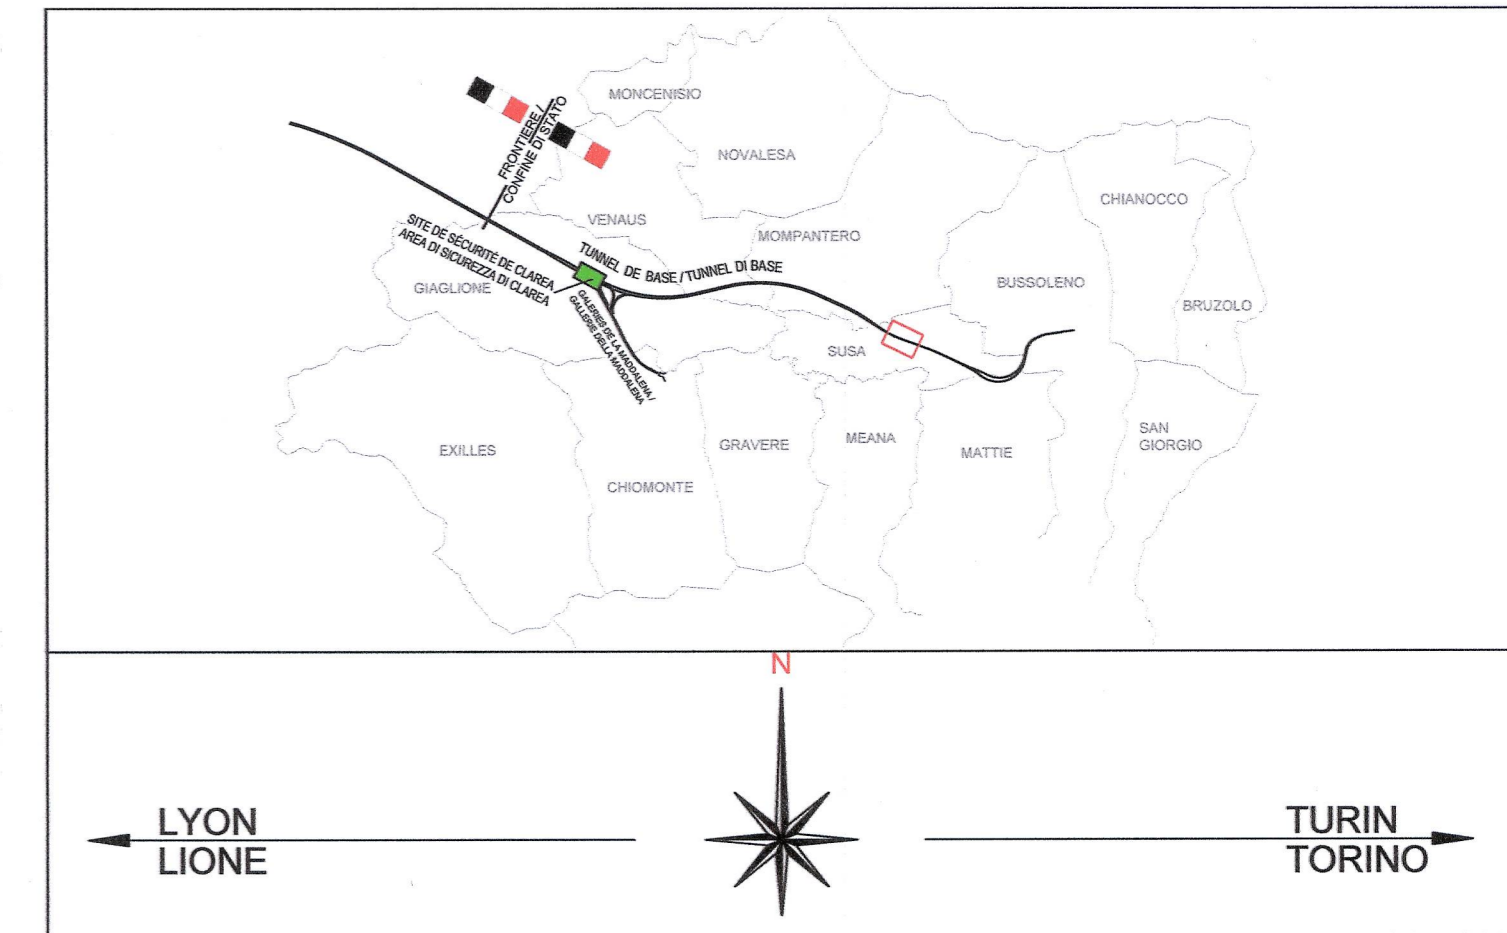


DOCUMENTI DI RIFERIMENTO / DOCUMENTS DE REFERENCE

- PD2_C3A_TSS_1120 RELAZIONE DI CALCOLO OPERE PROVVISORIALI
- PD2_C3A_TSS_1104 RELAZIONE SUL MONITORAGGIO
- PRV_C3A_TSS_1121 PLANIMETRIA CANTIERE INIZIALE
- PRV_C3A_TSS_1128 SEZIONI TRASVERSALI - SEZIONI TRASVERSALI 1 DI 3
- PRV_C3A_TSS_1129 SEZIONI TRASVERSALI - SEZIONI TRASVERSALI 2 DI 3
- PRV_C3A_TSS_1160 SEZIONI TRASVERSALI - SEZIONI TRASVERSALI 3 DI 3
- PRV_C3A_TSS_1123 PROSPETTI SCAVI
- PRV_C3A_TSS_1110-1111 PROFILI LONGITUDNALI

LEGENDA / LEGENDE

- ASSE BD
- AXE VI
- ASSE BP
- AXE VP
- FONDAZIONE GALLERIA ARTIFICIALE
- FONDATION GALERIE ARTIFICIEL

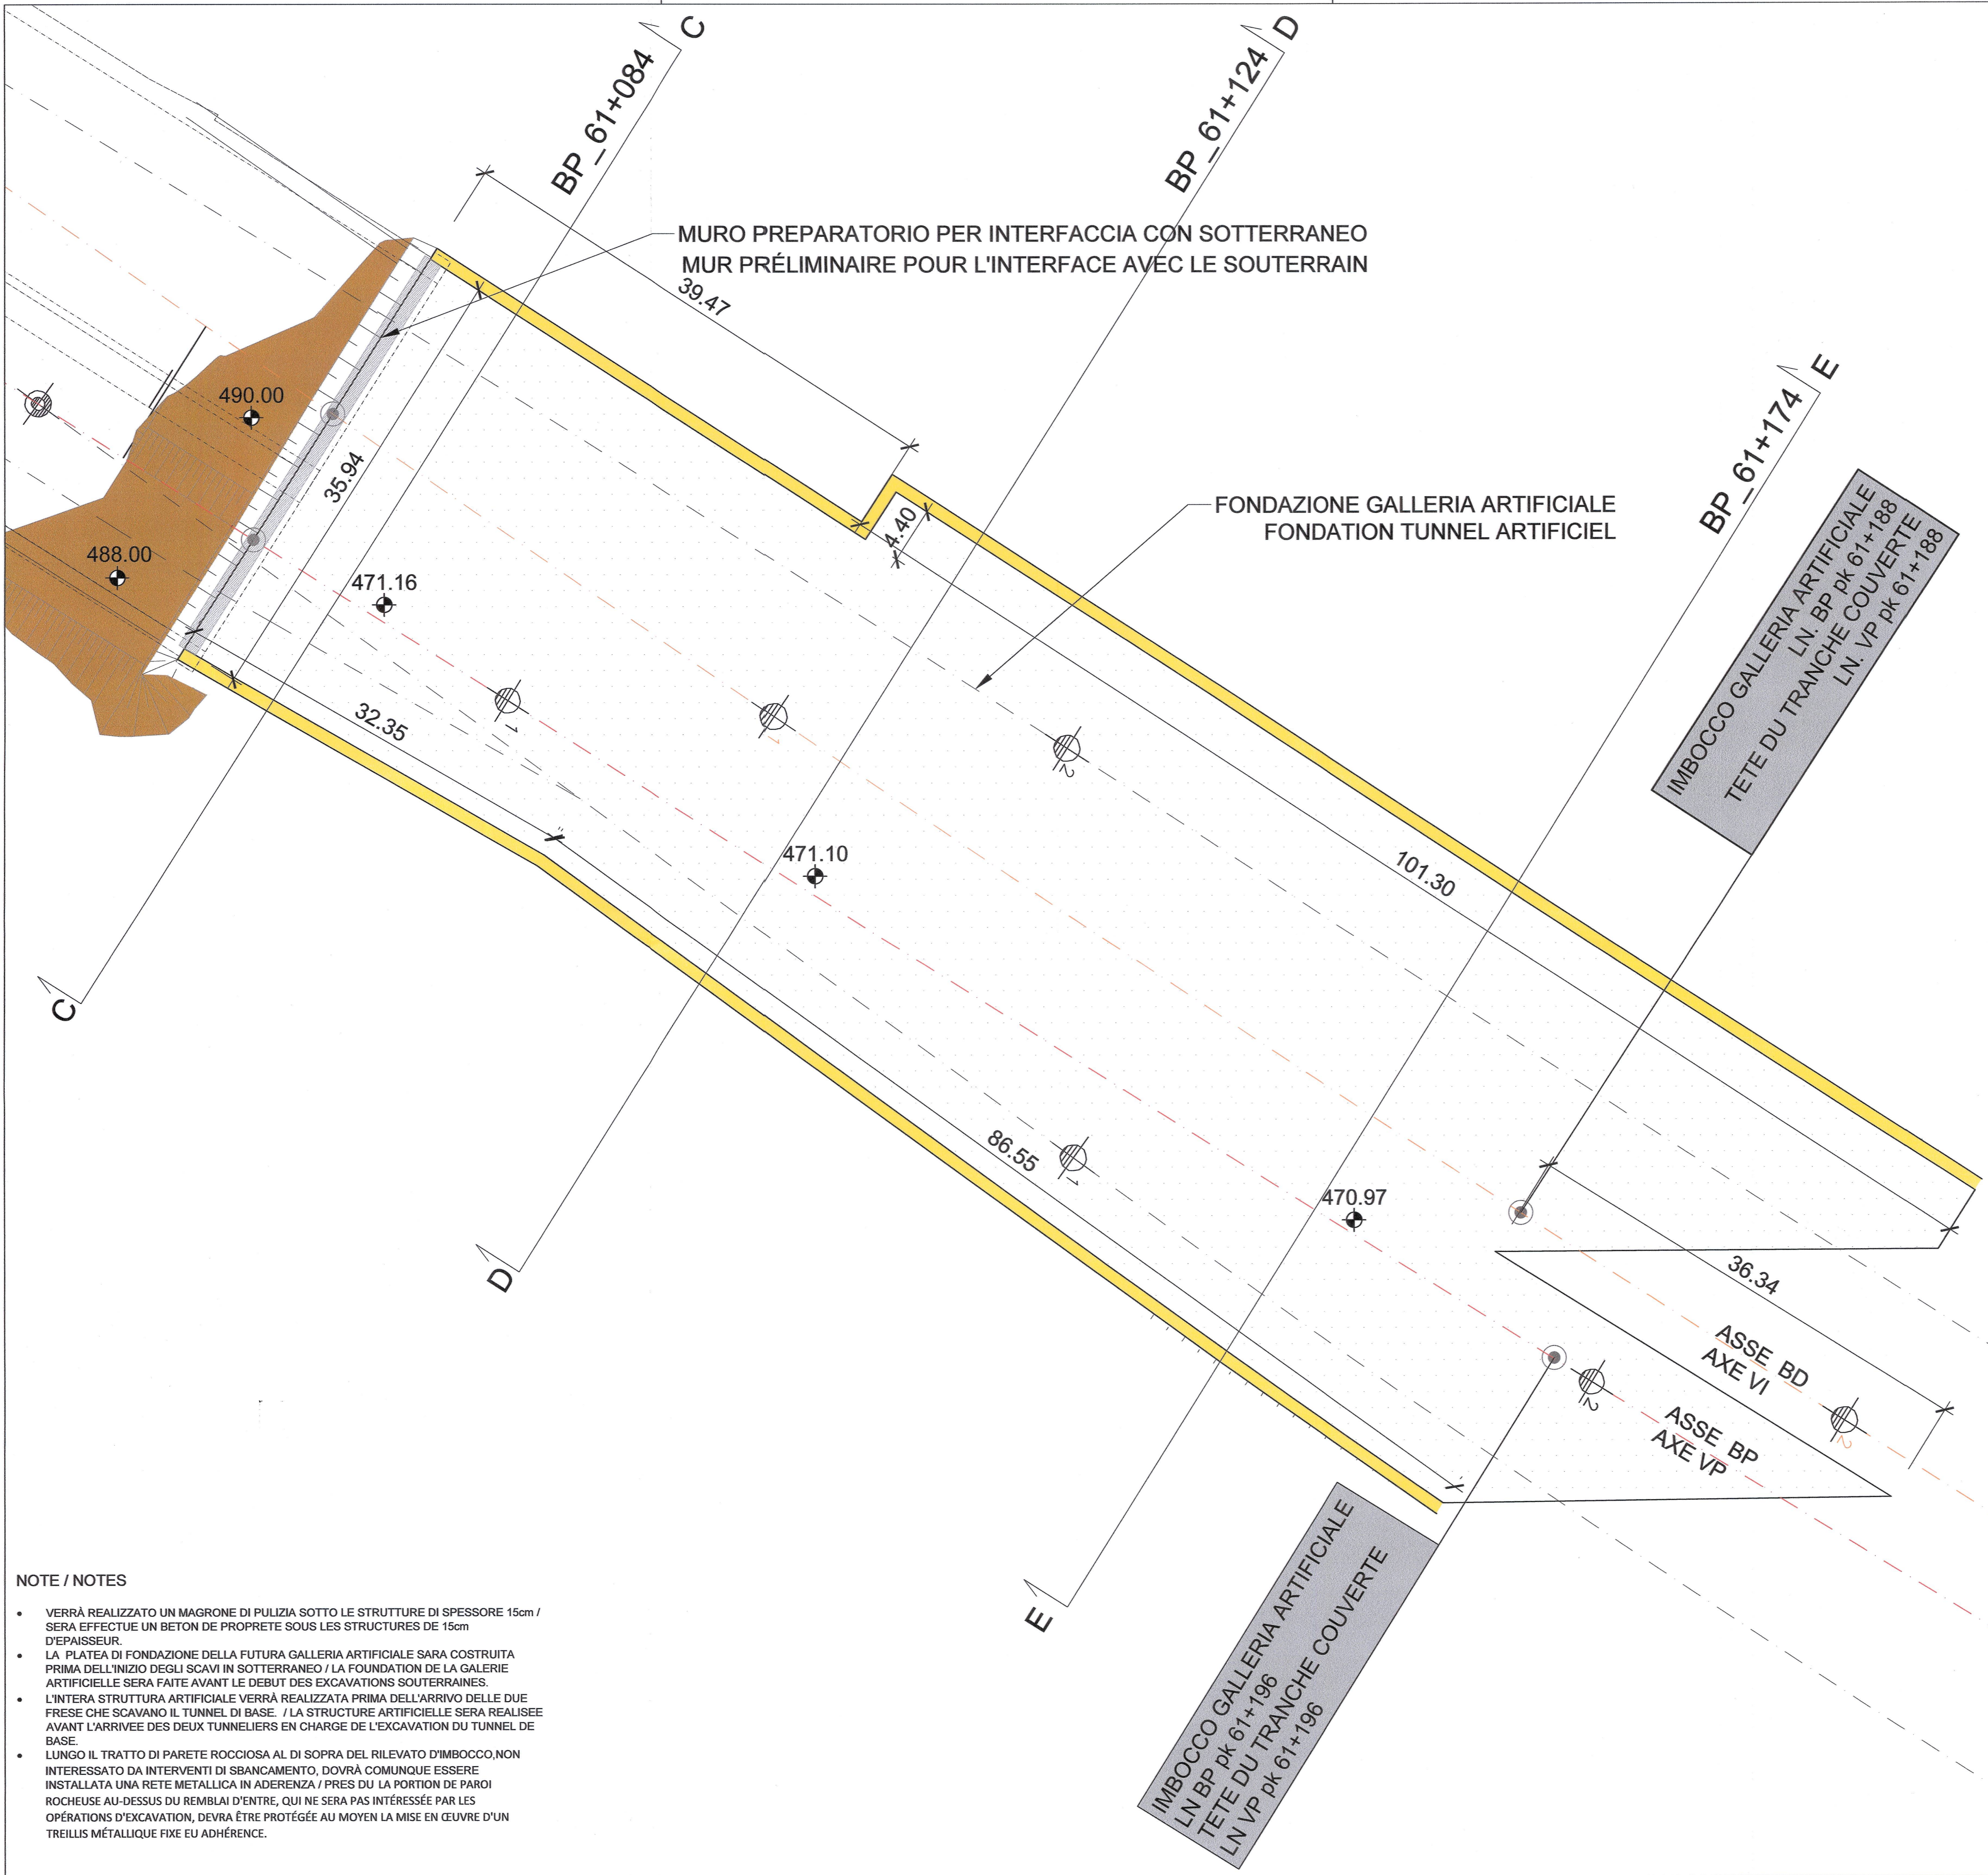

NOTE / NOTES

- VERRÀ REALIZZATO UN MAGRONE DI PULIZIA SOTTO LE STRUTTURE DI SPESSORE 15cm / SERA EFFECTUE UN BETON DE PROPRETE SOUS LES STRUCTURES DE 15cm D'EPaisseur.
- LA PLATEA DI FONDAZIONE DELLA FUTURA GALLERIA ARTIFICIALE SARA COSTRUITA PRIMA DELL'INIZIO DEGLI SCAVI IN SOTTERRANEO / LA FOUNDATION DE LA GALERIE ARTIFICIELLE SERA FAITE AVANT LE DEBUT DES EXCAVATIONS SOUTERRAINES.
- L'INTERA STRUTTURA ARTIFICIALE VERRÀ REALIZZATA PRIMA DELL'ARRIVO DELLE DUE FRESE CHE SCAVANO IL TUNNEL DI BASE. / LA STRUCTURE ARTIFICIELLE SERA REALISEE AVANT L'ARRIVEE DES DEUX TUNNELIERS EN CHARGE DE L'EXCAVATION DU TUNNEL DE BASE.
- LUNGO IL TRATTO DI PARETE ROCCIOSA AL DI SOPRA DEL RILEVATO D'IMBOCCO, NON INTERESSATO DA INTERVENTI DI SBANCAMENTO, DOVRÀ COMUNQUE ESSERE INSTALLATA UNA RETE METALLICA IN ADERENZA / PRES DU LA PORTION DE PAROI ROCHEUSE AU-DESSUS DU REMBLAI D'ENTRÉ, QUI NE SERA PAS INTERESSÉE PAR LES OPÉRATIONS D'EXCAVATION, DEVRA ÊTRE PROTÉGÉE AU MOYEN LA MISE EN ŒUVRE D'UN TREILLIS MÉTALLIQUE FIXE EU ADHÉRENCE.

LIASON LYON - TURIN / COLLEGAMENTO TORINO - LIONE

Partie commune franco-italienne / Section transfrontalière
 Parte comune italo-francese / Sezione transfrontaliera

NOUVELLE LIGNE LYON TURIN - NUOVA LINEA TORINO LIONE
 PARTIE COMMUNE FRANCO-ITALIENNE - PARTE COMUNE ITALO-FRANCESE

PARTE IN TERRITORIO ITALIANO - PROGETTO IN VARIANTE
 (OTTEMPERANZA ALLA PRESCRIZIONE N. 235 DELLA DELIBERA CIPE 19/2015)
 CUP C11J0500030001 - PROGETTO DEFINITIVO

GENIE CIVIL / OPERE CIVILI

TUNNEL DE BASE - TUNNEL DI BASE
 PORTAIL EST TUNNEL DE BASE - IMBOCCO EST TUNNEL DI BASE
 OUVRAGES PROVISOIRES - OPERE PROVVISORIALI
 VUE EN PLAN SEMELLE TRANCHE COUVERTE / PLANIMETRIA FONDAZIONE
 GALLERIA ARTIFICIALE

Index	Date / Data	Modifications / Modifiche	Établi par / Concepito da	Vérifié par / Controllato da	Autorisé par / Autorizzato da
0	25/03/2017	Première diffusion phase PRF-PRV / Prima emissione fase PRF-PRV	LOMBARDI	F. MAGNORFI C. OGNIBENE	L. CHANTRON A. MORDASINI
A	13/04/2017	Passage au statut AP / Passaggio allo stato AP	LOMBARDI	F. MAGNORFI C. OGNIBENE	L. CHANTRON A. MORDASINI

Code Doc	P	R	V	C	3	A	T	S	3	7	6	9	3	A	A	P	P	L	A
	Phase / Fase	Signé étude / Sigla	Émetteur / Emittente	Numero	Indice	Statut / Stato	Type / Tipo												