


**PHASE 1 / FASE 1**  
**MOIS 84 à 85 / MESI 84 a 85**

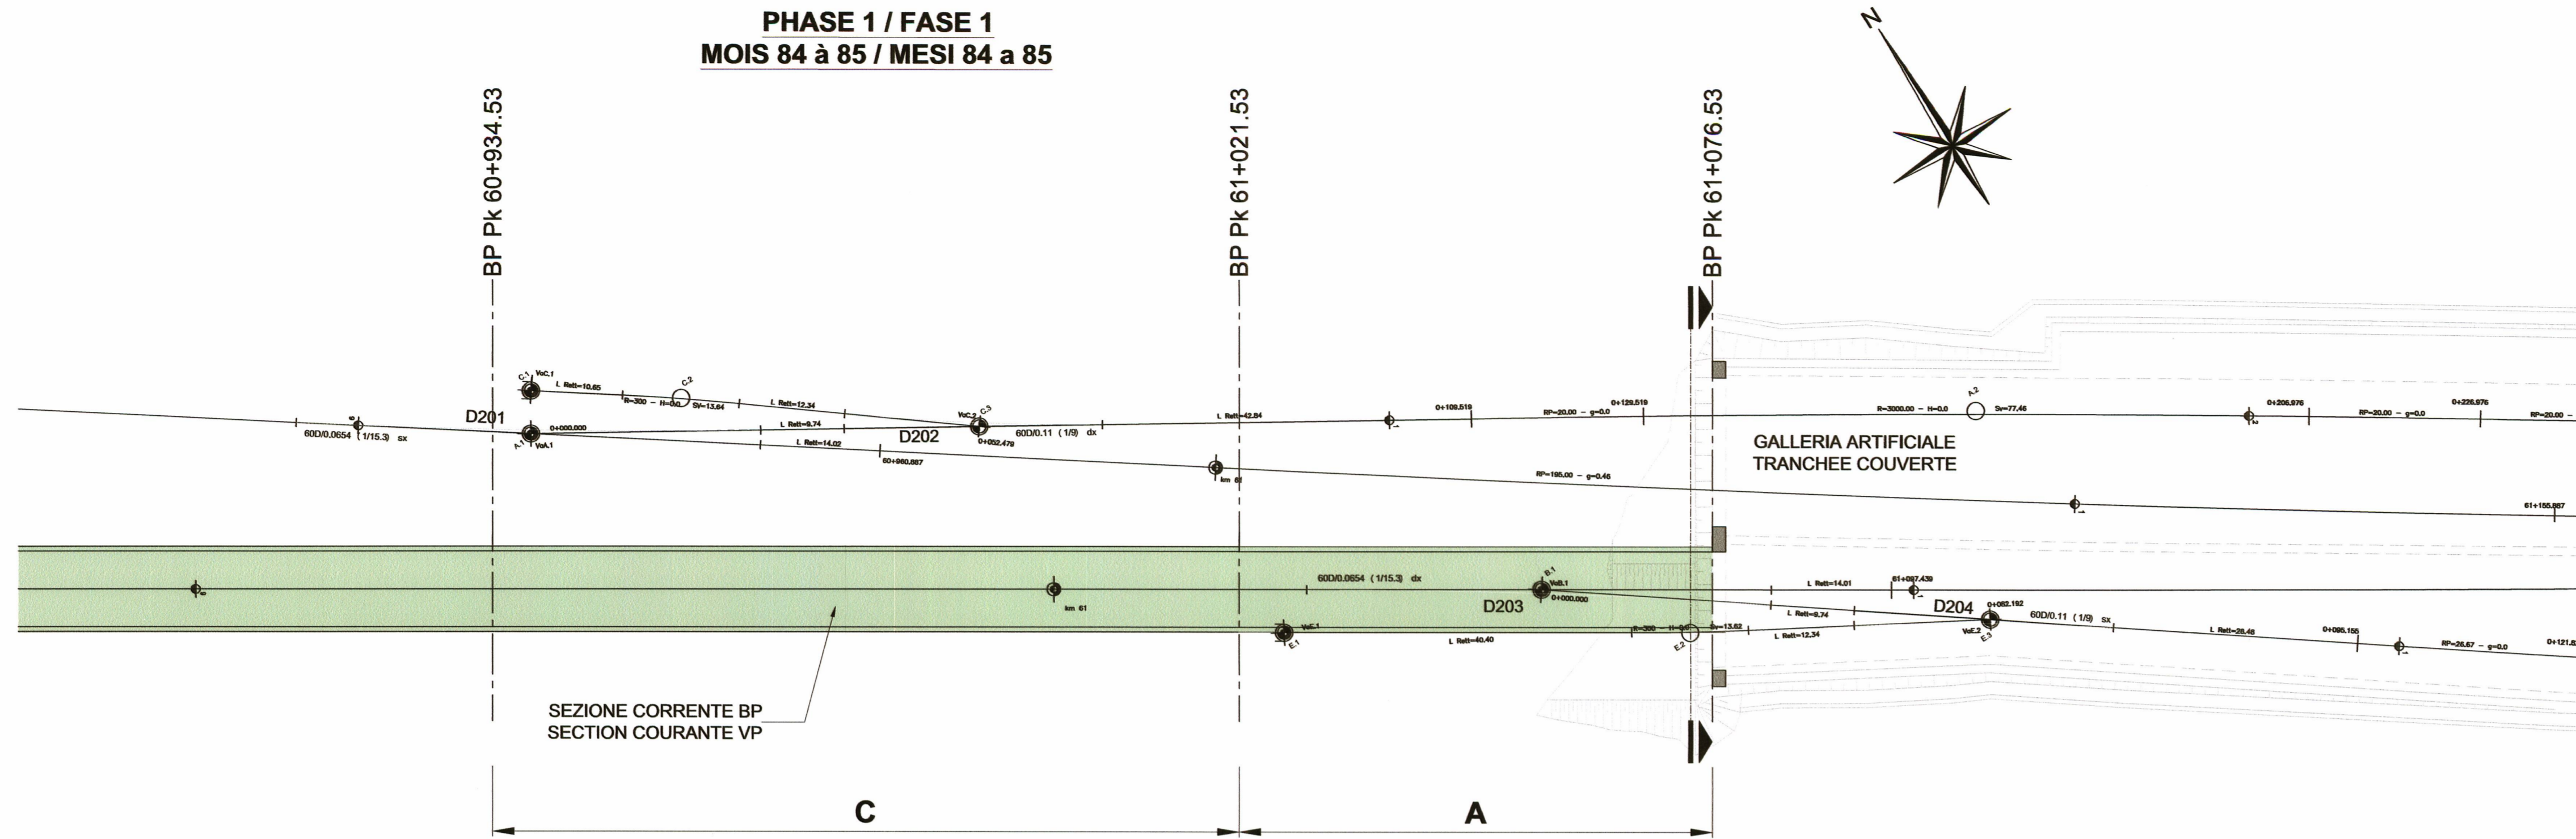


LA PHASE 1 CORRESPOND AUX TÂCHES SUIVANTES:  
- CREUSEMENT DE LA VP AU TUNNELIER À BOUCLIER ET MISE EN PLACE DES VOUSOIRS

LA FASE 1 CORRISPONDE ALLE LAVORAZIONI SEGUENTI:  
- SCAVO DEL BP CON TBM SCUDATA E MESSA IN OPERA DEI CONCI

**PHASE 1 / FASE 1**  
**MOIS 84 à 85 / MESI 84 a 85**

SEZIONE pk BP Pk 61+074  
COUPE pk VP 61+074

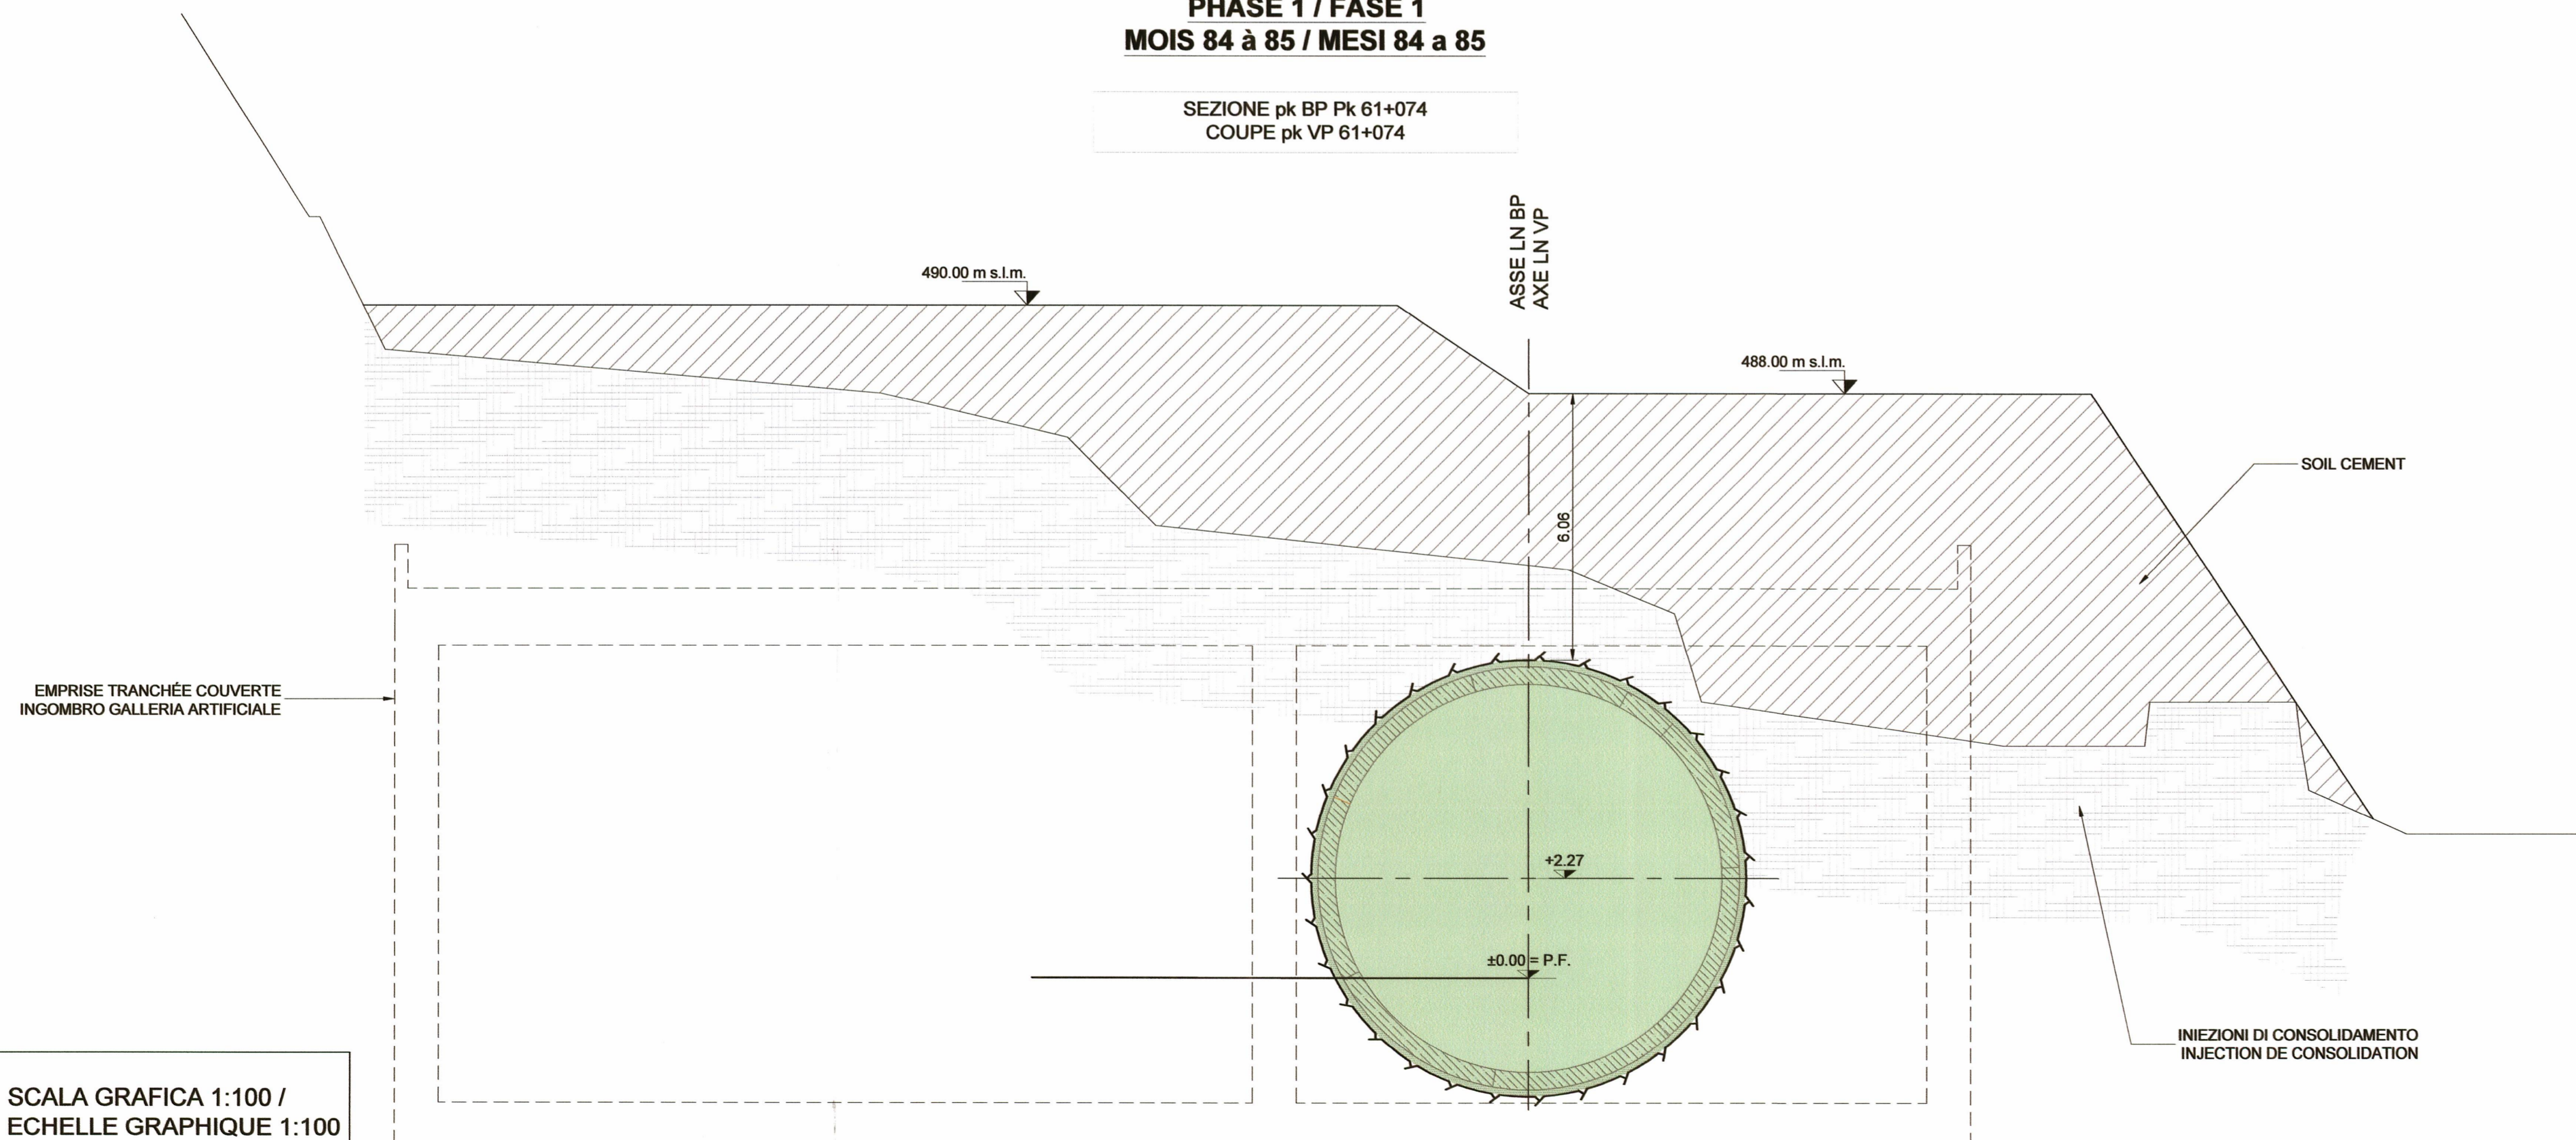

SCALA GRAFICA 1:100 /  
ECHELLE GRAPHIQUE 1:100



RELAZIONI DI RIFERIMENTO / RAPPORTS DE REFERENCE:  
PRV\_C3A\_3949\_26-19-00\_10-02 Relazione tecnica e di calcolo

**LIAISON LYON - TURIN / COLLEGAMENTO TORINO - LIONE**  
Partie commune franco-italienne / Parte comune italo-francese  
Section transfrontalière / Sezione transfrontaliera

**NOUVELLE LIGNE LYON TURIN - NUOVA LINEA TORINO LIONE**  
PARTIE COMMUNE FRANCO-ITALIENNE - PARTE COMUNE ITALO-FRANCOISE


**PORTE IN TERRITORIO ITALIANO - PROGETTO IN VARIANTE**  
(OTTEMPERANZA ALLA PRESCRIZIONE N. 235 DELLA DELIBERA CIPE 19/2015)

CUP C11J05000030001 - PROGETTO DEFINITIVO

**GENIE CIVIL / OPERE CIVILI**  
**CONSTRUCTION / COSTRUZIONE**  
**METHODES DE CONSTRUCTION EN SOUTERRAIN /**  
**METODOLOGIA COSTRUTTIVA IN SOTTERRANEO**  
**TUNNEL DE BASE - COTE ITALIE / TUNNEL DI BASE - LATO ITALIA**

**PHASAGE D'EXCAVATION AU PORTAIL 1/4 /**  
**FASAGGIO DI SCAVO ALL'IMBOCCO 1/4**


Indice	Date / Data	Modifications / Modifiche	Elaboré par / Concepito da	Vérifié par / Correlato da	Autorité par / Autorizzato da
0	15/11/2016	Première émission PRV - Modification de la méthode d'excavation / Prima emissione PRV - Modifica del metodo di scavo	M. JANUTOLO (BG) C. SALOT (BG)	F. MAGNORFI C. OGNIENNE	L. CHANTRON A. MORDASINI
A	31/01/2017	Révision suite aux commentaires de TELT et passage au statut AP / Revisione a seguito commenti TELT e passaggio allo stato AP	M. JANUTOLO (BG) C. SALOT (BG)	F. MAGNORFI C. OGNIENNE	L. CHANTRON A. MORDASINI

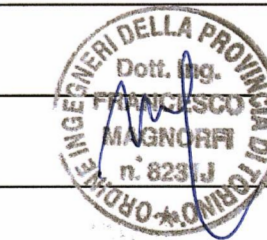

Code Doc: **P R V C 3 A T S 3 7 6 1 4 A** / **A P P L A**  
Phase / Fase: // // // 33 02 02 30 04

ADRESSE GED / INDIRIZZO GED: **C3A // // 33 02 02 30 04**

ÉCHELLE / SCALA: **1:100 - 1:500**

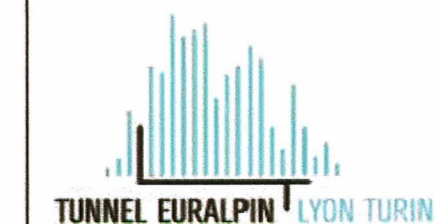

TELT sas - Savoie Technolac - Bâtiment "Hornère"  
13 allée du Lac de Constance - 73370 LE BOURGET DU LAC (France)  
TEL: +33 (0) 4 79 68 56 50 - Fax: +33 (0) 4 79 68 56 75  
RCS Chambéry 439 556 952 - TVA FR 0343956952  
Propriété TELT Tous droits réservés - Propriété TELT Tutti i diritti riservati

