



PHASE 2 / FASE 2
MOIS 85 à 87 / MESI 85 a 87

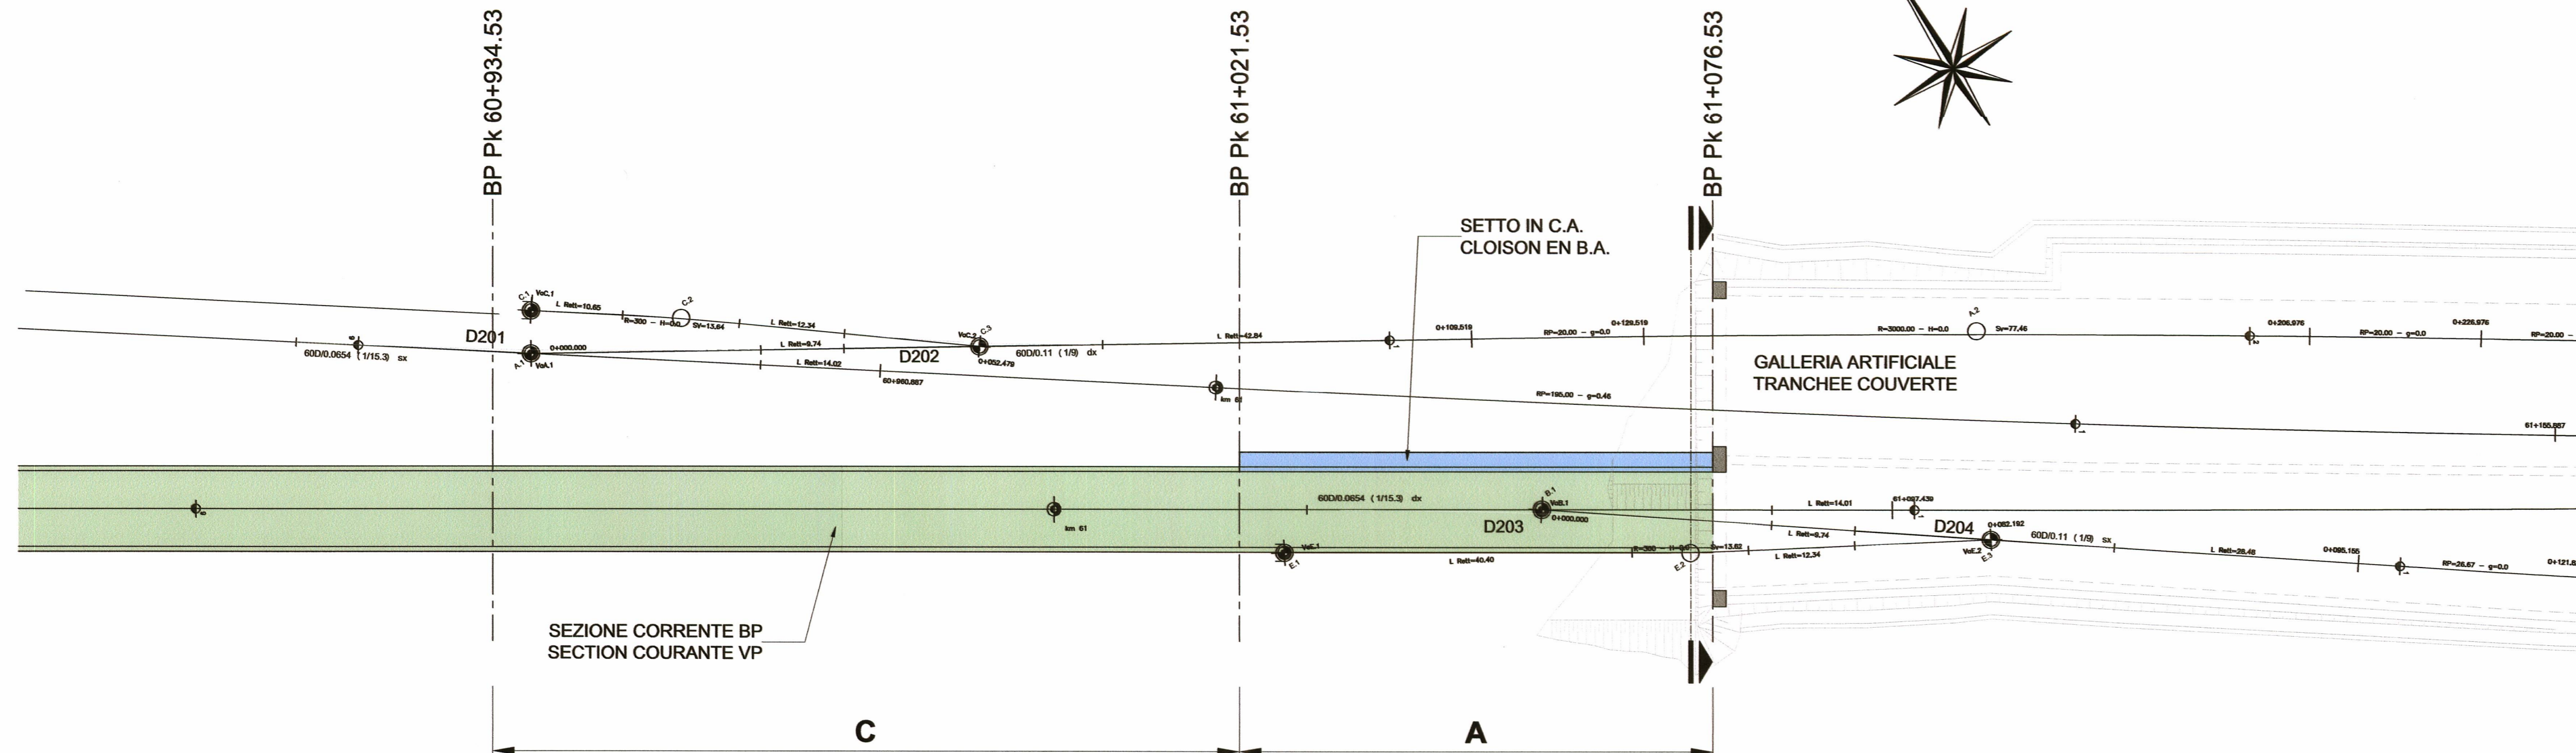

- LA PHASE 2 CORRESPOND AUX TÂCHES SUIVANTES:
- FIXATIONS DES VOUSOIRS À MAINTENIR PAR BOULONNAGE
 - DÉPOSE/DÉCOUPE DES VOUSOIRS CÔTÉ CLOISON
 - ÉLARGISSEMENT DE LA SECTION PAR BRISE-ROCHE HYDRAULIQUE
 - BÉTONNAGE DE LA CLOISON
- LA FASE 2 CORRISPONDE ALLE LAVORAZIONI SEGUENTI:
- FISSAGGIO DEI CONCI DA MANTENERE CON BULLONATURE
 - SMONTAGGIO/TAGLIO DEI CONCI LATO SETTO
 - ALLARGO DELLA SEZIONE MEDIANTE MARTELLO DEMOLITORE IDRAULICO
 - GETTO DEL SETTO IN CLS

PHASE 2 / FASE 2
MOIS 85 à 87 / MESI 85 a 87

SEZIONE pk BP 61+074
COUPE pk VP 61+074

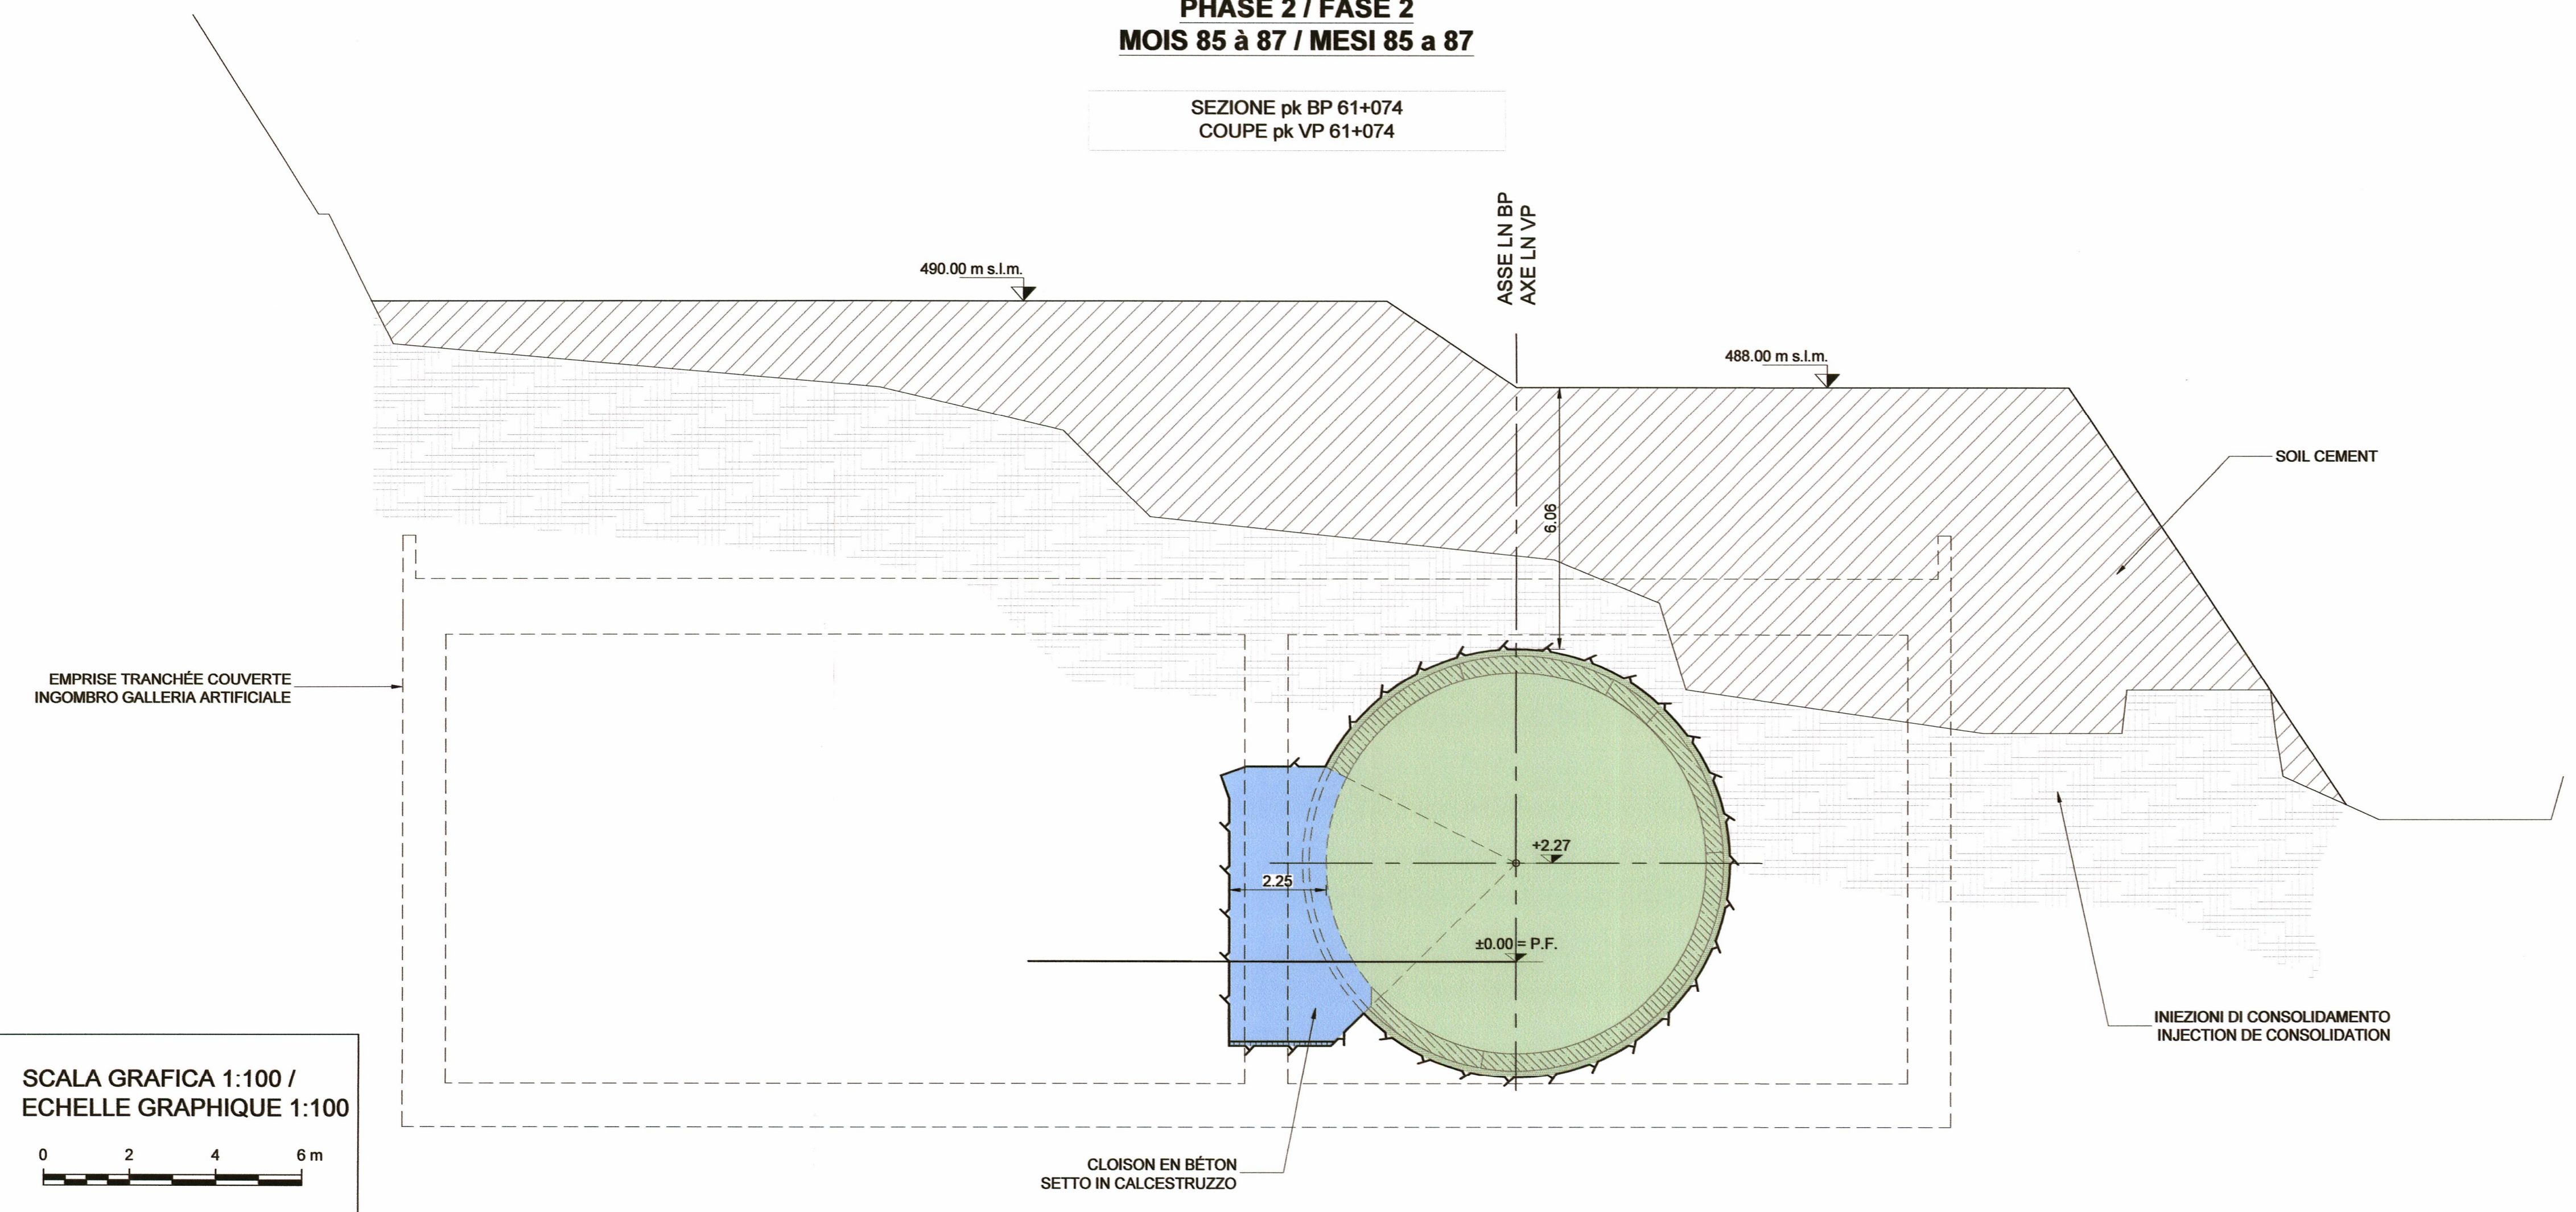

RELAZIONI DI RIFERIMENTO / RAPPORTS DE REFERENCE:
PRV_C3A_3949_26-19-00_10-02 Relazione tecnica e di calcolo

LIAISON LYON - TURIN / COLLEGAMENTO TORINO - LIONE
Partie commune franco-italienne / Parte comune italo-francese
Section transfrontalière / Sezione transfrontaliera

NOUVELLE LIGNE LYON TURIN - NUOVA LINEA TORINO LIONE
PARTIE COMMUNE FRANCO-ITALIENNE - PARTE COMUNE ITALO-FRANCESE

PARTIE IN TERRITORIO ITALIANO - PROGETTO IN VARIANTE
(OTTEMPERANZA ALLA PRESCRIZIONE N. 235 DELLA DELIBERA CIPE 19/2015)

CUP C11J05000030001 - PROGETTO DEFINITIVO

GENIE CIVIL / OPERE CIVILI
CONSTRUCTION / COSTRUZIONE
METHODS DE CONSTRUCTION EN SOUTERRAIN /
METODOLOGIA COSTRUTTIVA IN SOTTERRANEO
TUNNEL DE BASE - COTE ITALIE / TUNNEL DI BASE - LATO ITALIA

PHASAGE D'EXCAVATION AU PORTAIL 2/4 /
FASAGGIO DI SCAVO ALL'IMBOCCO 2/4

Indice	Date / Data	Modification / Modifiche	Elaboré par / Concepito da	Vérifié par / Correlato da	Autorisé par / Autorizzato da
0	15/11/2016	Première émission PRV - Modification de la méthode d'excavation / Prima emissione PRV - Modifica del metodo di scavo	M. JANUOLO (BG) C. SALOT (BG)	F. MAGNORFI C. OGIBENE	L. CHANTRON A. MORDASINI
A	31/01/2017	Révision suite aux commentaires de TELT et passage au statut AP / Revisione a seguito commenti TELT e passaggio allo stato AP	M. JANUOLO (BG) C. SALOT (BG)	F. MAGNORFI C. OGIBENE	L. CHANTRON A. MORDASINI

Code Doc: P R V C 3 A T S 3 7 6 1 5 A A P P L A
Phase / Fase: Sigle étude / Sigle: Emetteur / Emittente: Numero: Indice: Statut / Stato: Type / Tipo:

ADRESSE GED / INDIRIZZO GED: C3A // // 33 02 02 30 05

ÉCHELLE / SCALA: 1:100 - 1:500