

VISTA PROSPETTICA 1



VISTA PROSPETTICA 2




SEZIONE VISTA 3




SEZIONE VISTA 4

SEZIONE N-N

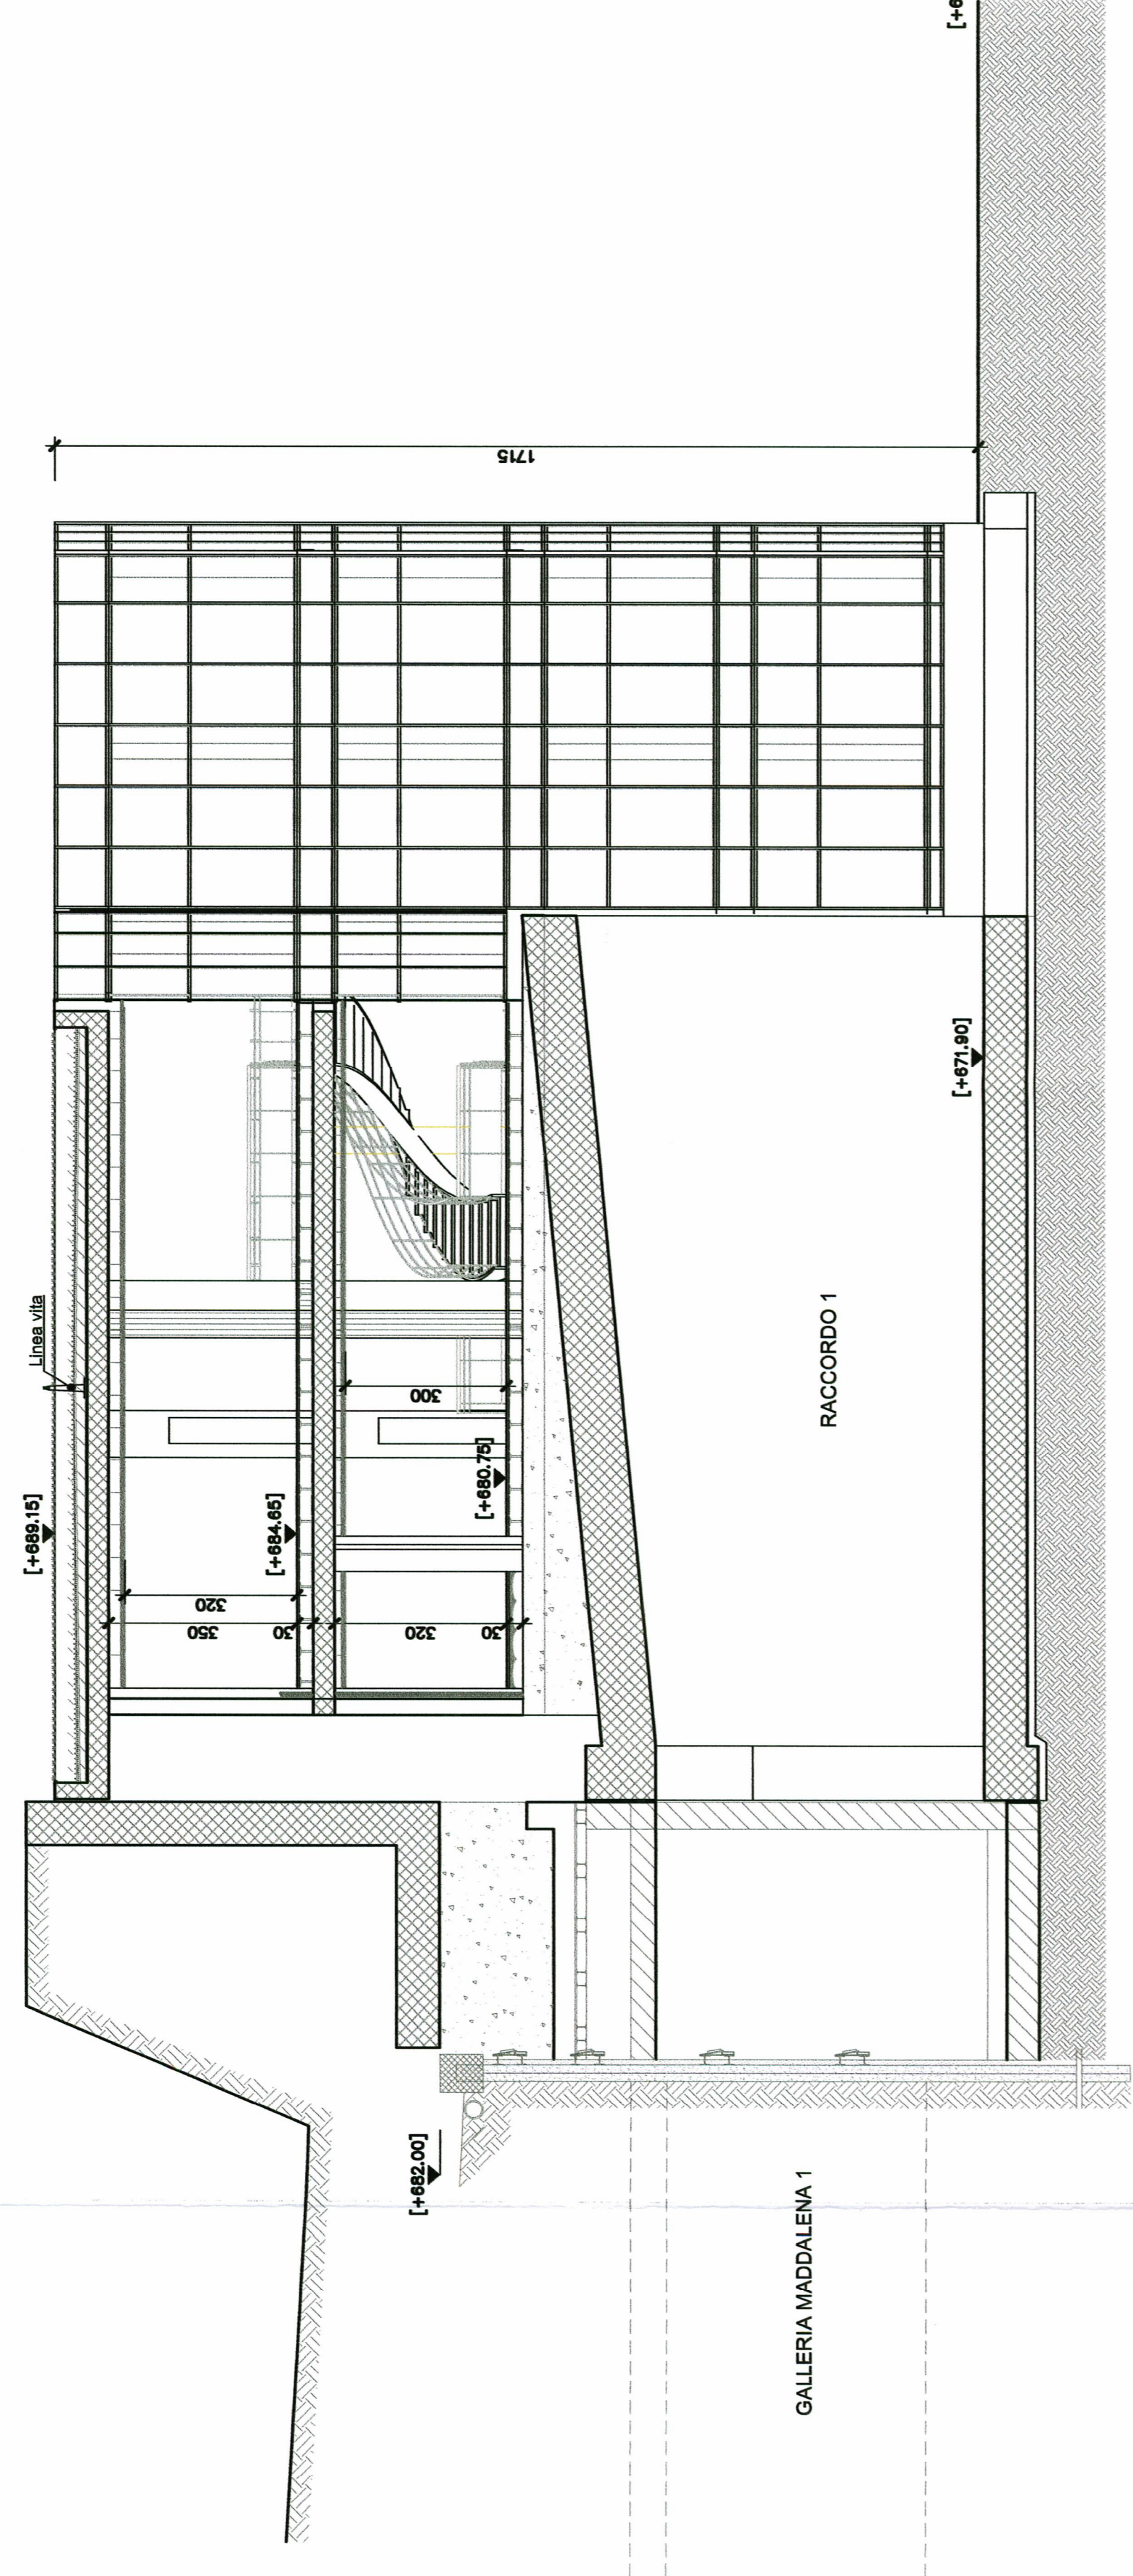


SCALA : 1:100

SEZIONE X-X

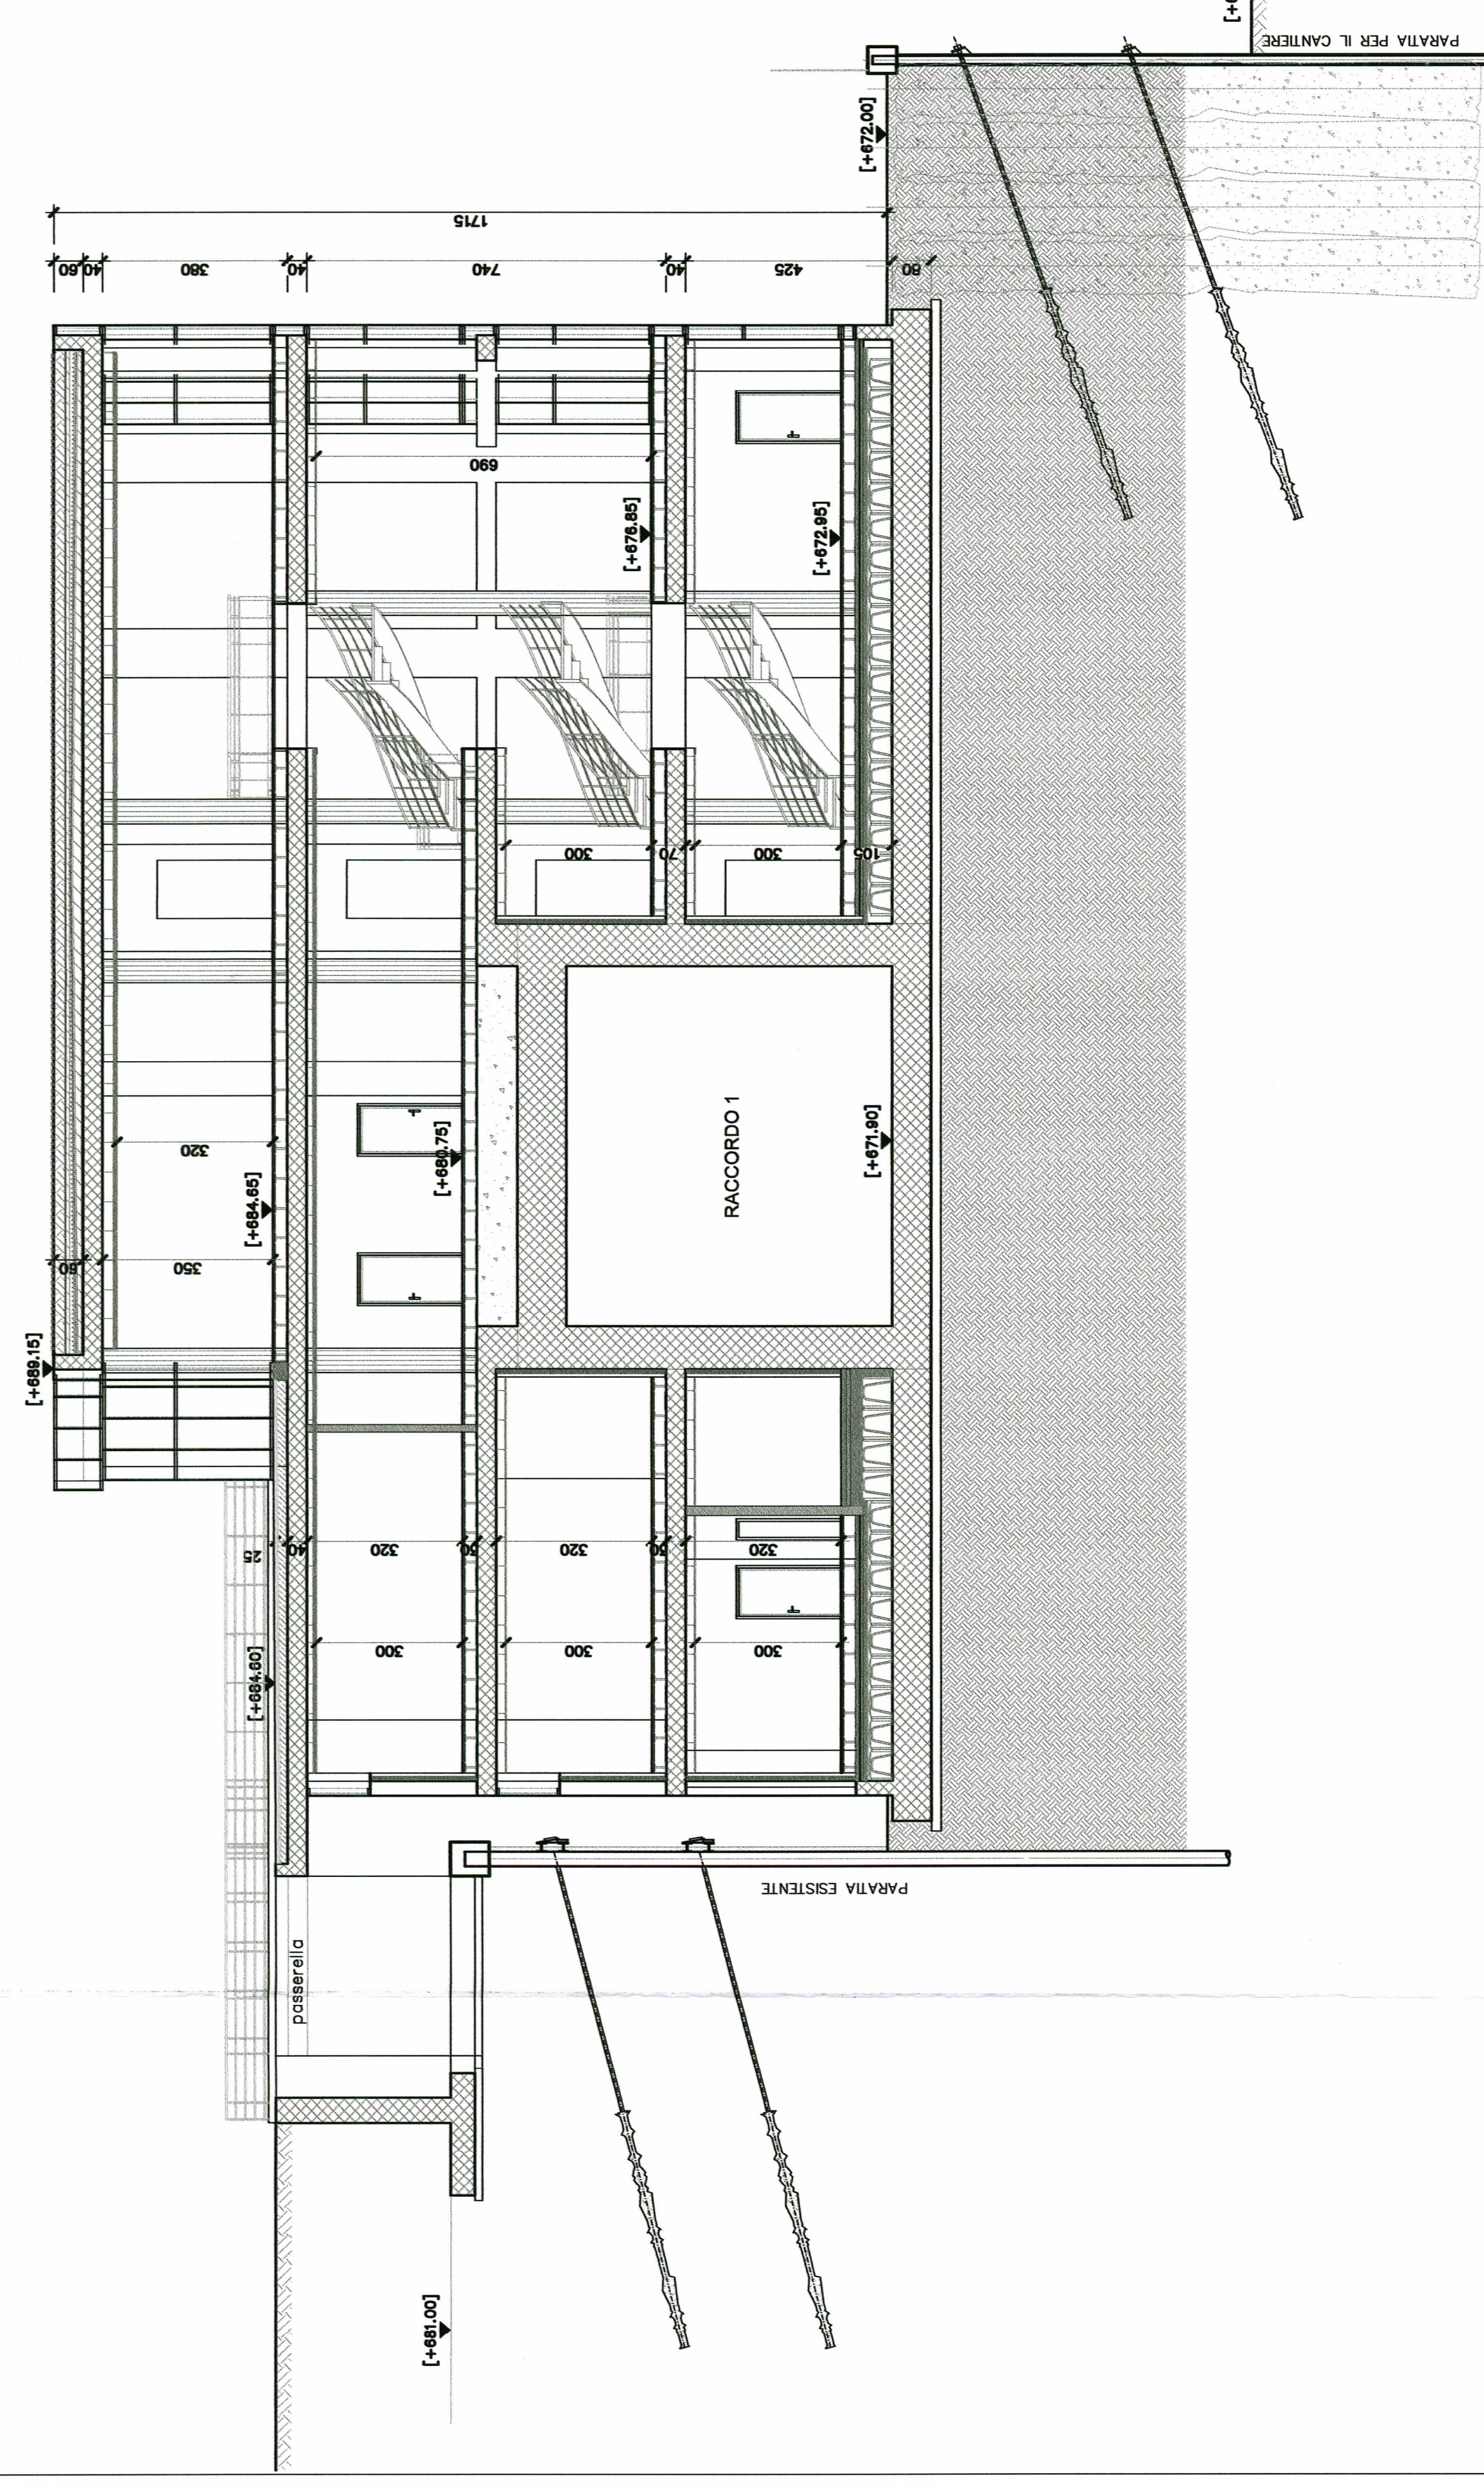


SCALA : 1:100

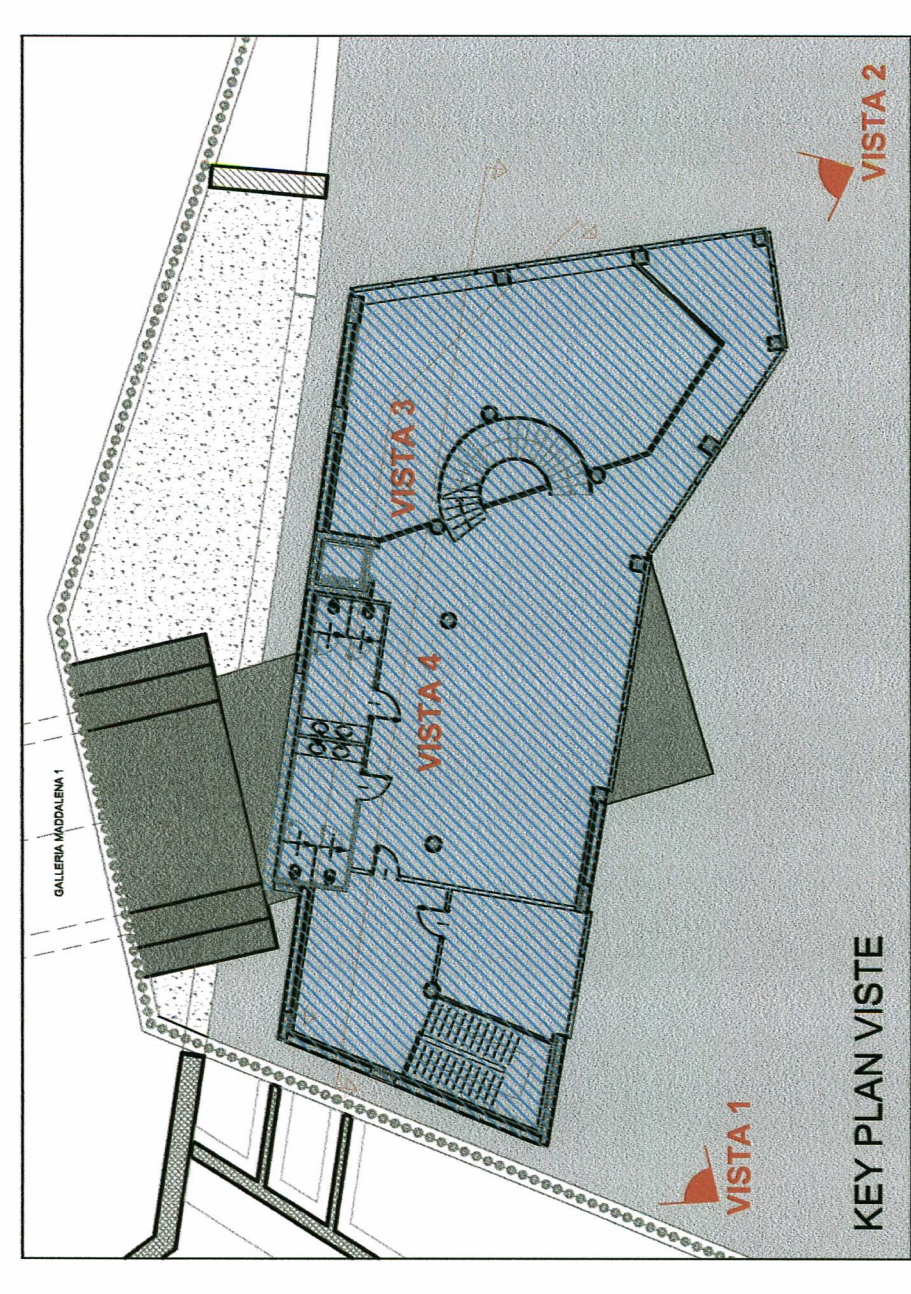


KEY PLAN VISTE

REFERIMENTI / REFERENCES:
 PRV_CSA_183_7813_33-48-02_30-04_Edificio Visitatori_Progetto architettonico_Piattaforma e particolari
 PRV_CSA_183_7814_33-48-02_40-02_Edificio Visitatori_Progetto architettonico_Sezioni e viste prospettiche
 PRV_CSA_183_7815_33-48-02_60-01_Edificio Visitatori_Progetto architettonico_Abbaco pavimenti e serramenti

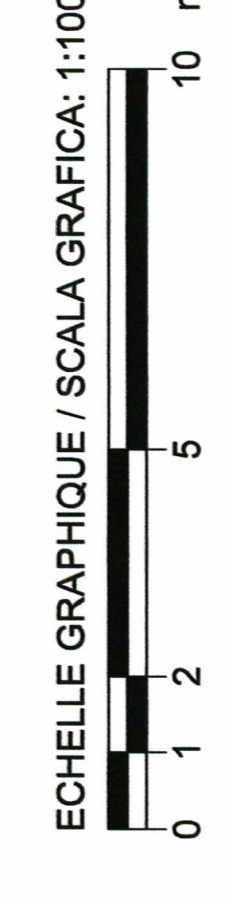

SISTEMA DI RIFERIMENTO LTF 2004c / SYSTEME DE REFERENCE LTF 2004c

PIANO DI LOCALIZZAZIONE / VUE D'ENSEMBLE

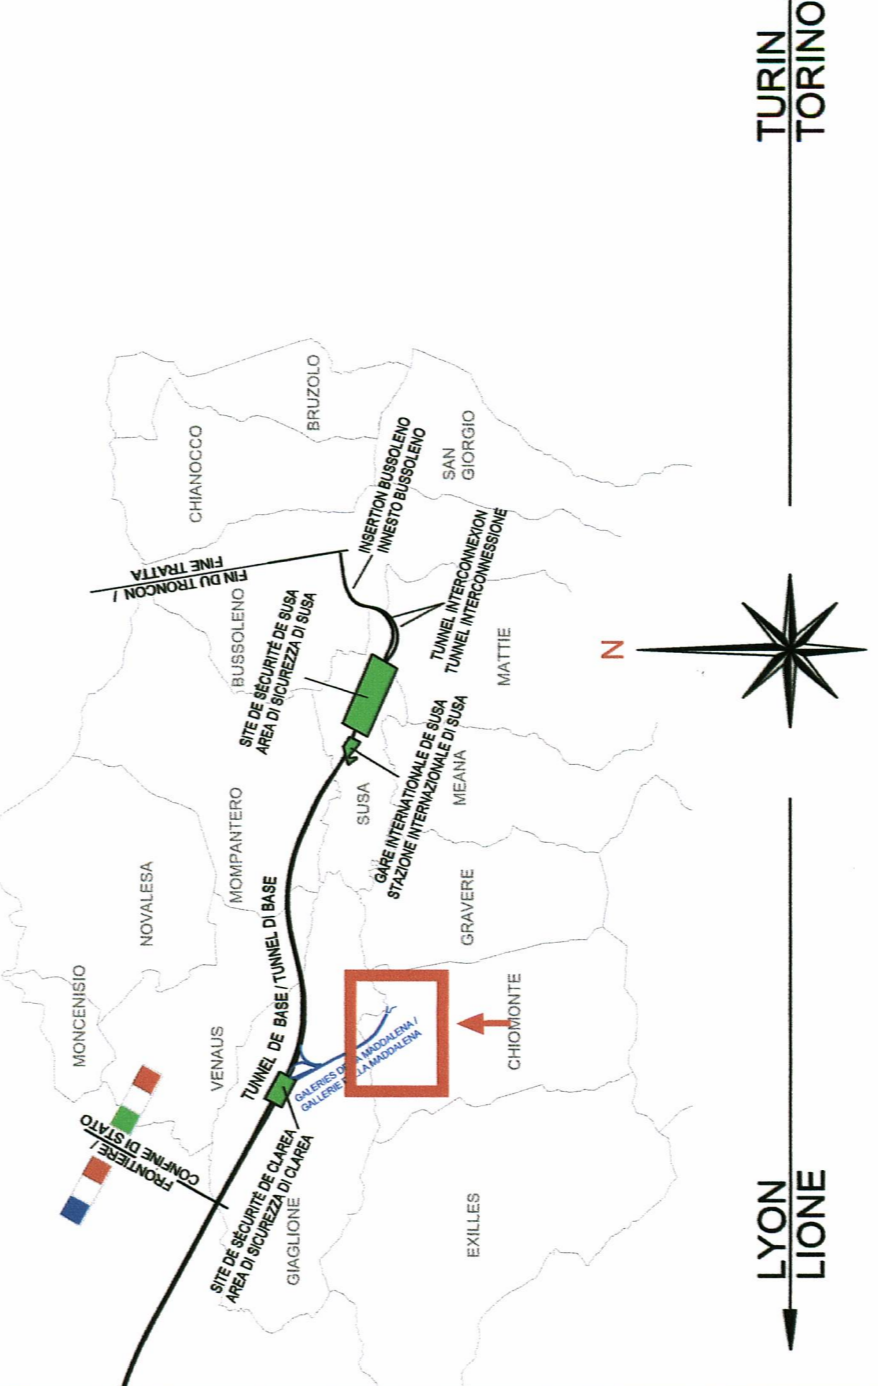

LAISON LYON - TURIN / COLLEGAMENTO TORINO - LIONE
 Parte comune franco-italiana
 Section transfrontalière

NOUVELLE LIGNE LYON TURIN - NOUVALE LINEA TORINO LIONE
 PARTIE COMMUNE FRANCO-ITALIENNE - PARTE COMUNE ITALO-FRANCESE
 PARTE IN TERRITORIO ITALIANO - PROGETTO IN VARIANTE
 (OTTEMPERANZA ALLA PRESCRIZIONE N. 235 DELLA DELIBERA CIPE 18/2015)
 CUP C11J05900030001 - PROGETTO DEFINITIVO
 GENIE CIVILE / OPERE CIVILI

TUNNEL DE BASE - TUNNEL DI BASE
 GALERIE DE MADDALENA - GALLERIA DELLA MADDALENA
 BATIMENTS VISITEURS - EDIFICIO VISITATORI
 ETUDES ARCHITECTURALES - COUPES ET FAÇADES
 PROGETTO ARCHITETTONICO - SEZIONI E VISTE PROSPETTICHE

NO	DATA	REVISIONE	DESCRIZIONE	PRODOTTORE	VERIFICATO	APPROVATO
0	13/03/2017		PROGETTO DEFINITIVO - PARTE COMUNE ITALO-FRANCESE	F. MARIOTTI	L. DOMENICO	
Code	P	R	V	C	A	T	S	3	7	8	1	4	A	P	P	L	L	A














