
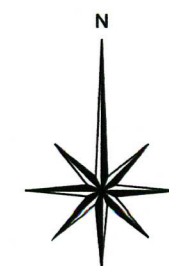
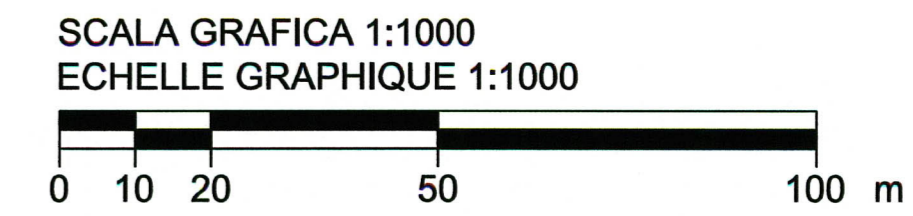



Viabilità perimetrale di cantiere Maddalena Est / Voirie périmètre Maddalena Est
 Planimetria / Vue en plan
 Scala 1:1000 in A1 / Echelle 1:1000 en A1

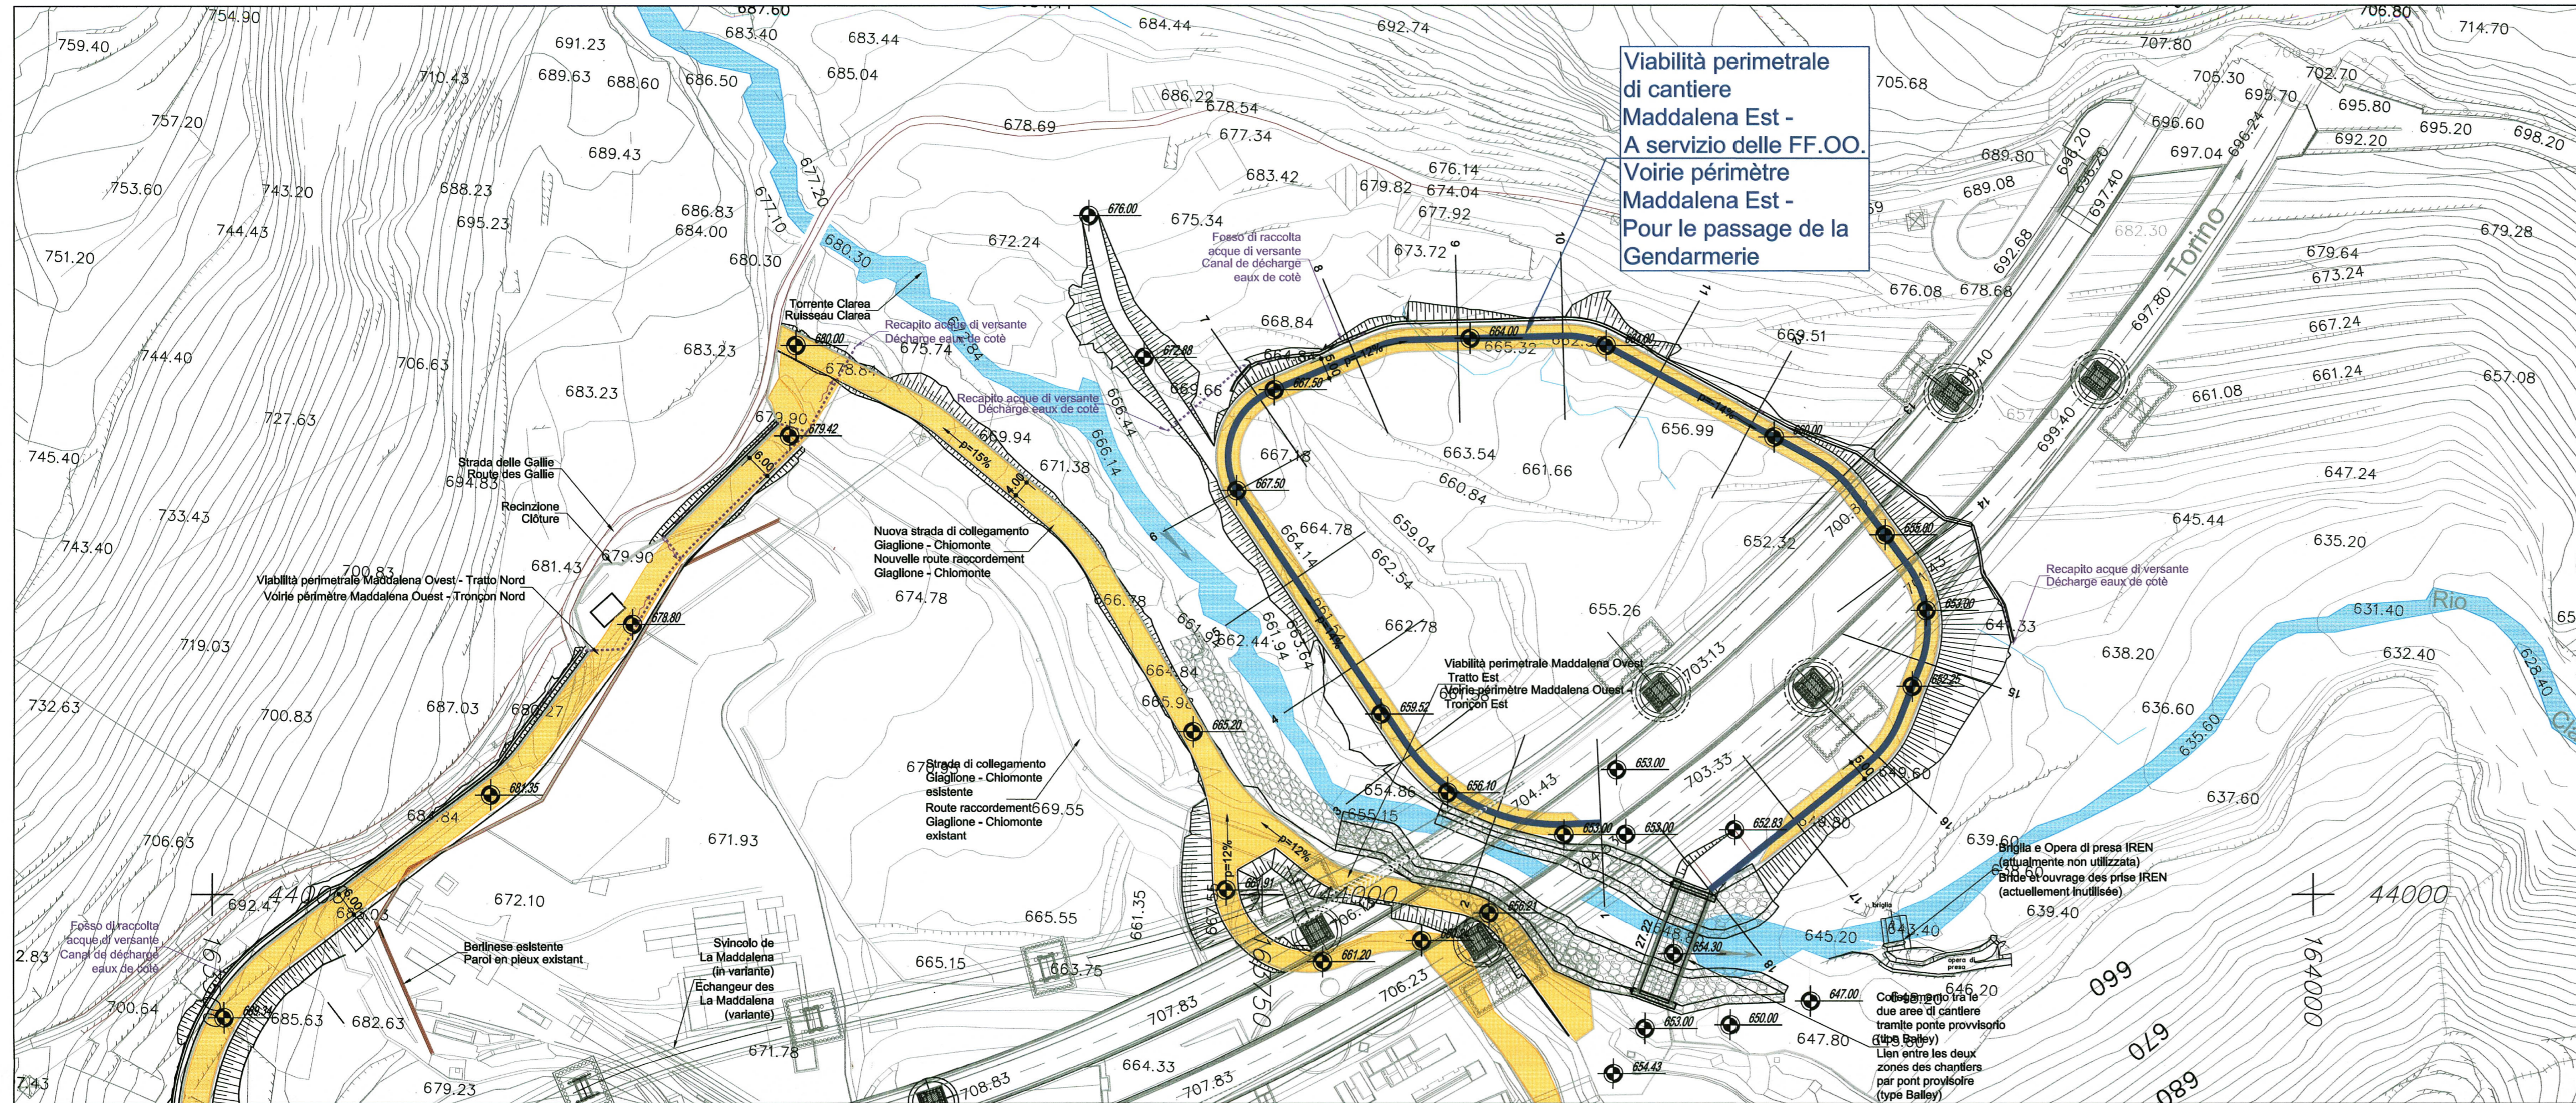


SISTEMA DI RIFERIMENTO LTF 2004c /
 SYSTEME DE REFERENCE LTF 2004c

RIFERIMENTI / REFERENCES :
 PRV_C3A_6037_33-48-01_10-01_Relazione illustrativa cantiere Maddalena e area Colombara
 PRV_C3A_6431_33-48-01_30-01_Planimetria area di cantiere
 PRV_C3A_7829_33-48-10_40-01_Viabilità perimetrale Maddalena Est - Profilo longitudinale


PIANO DI LOCALIZZAZIONE / VUE D'ENSEMBLE

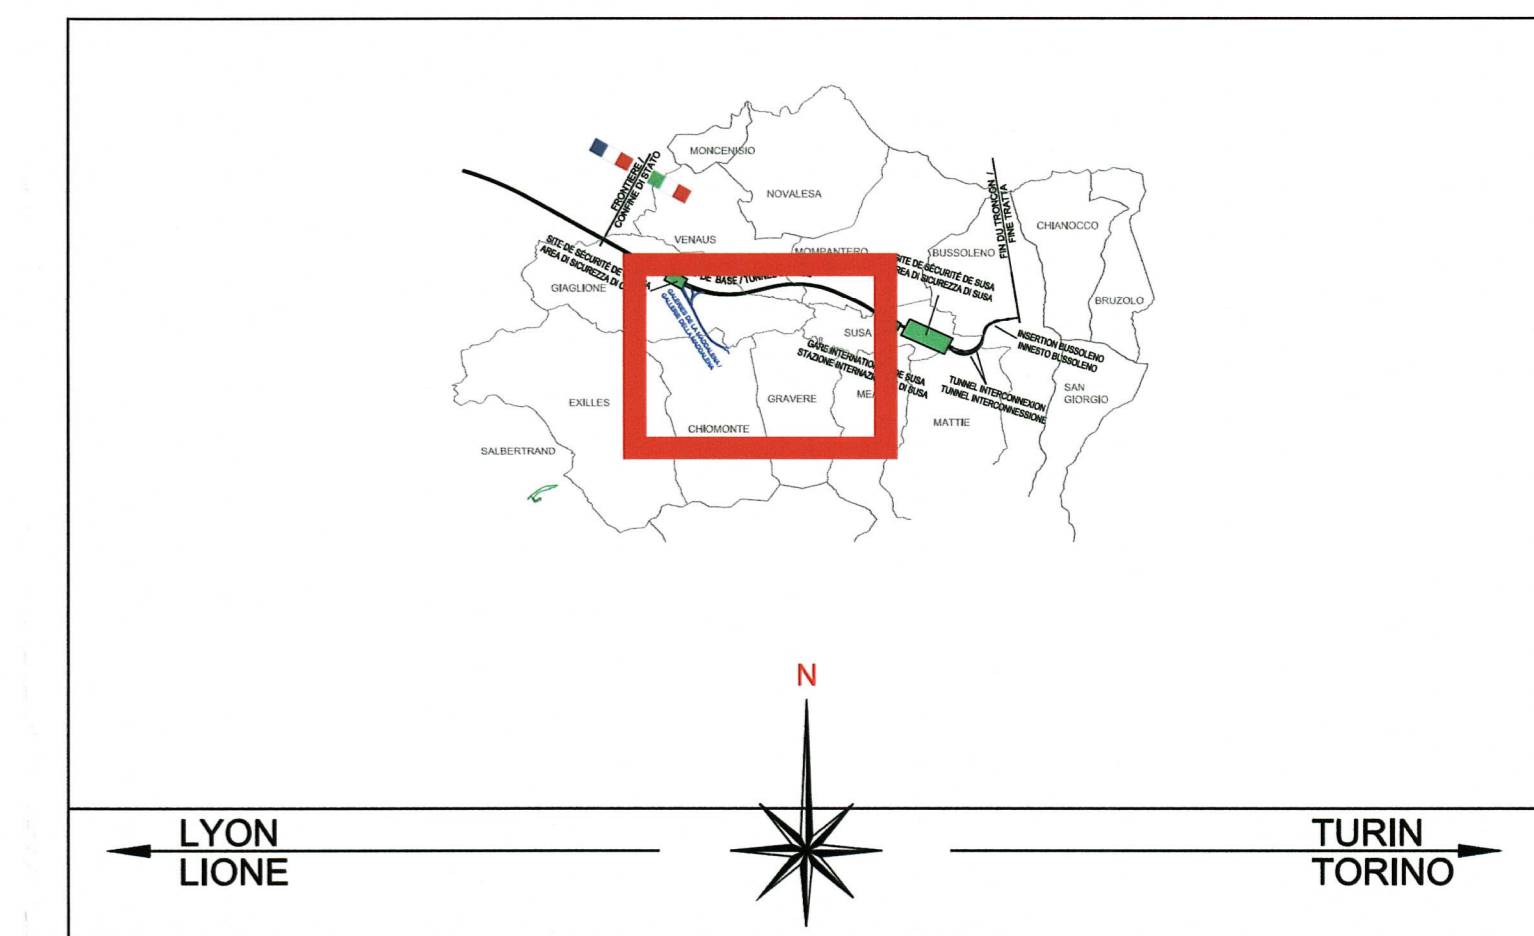


Viabilità perimetrale di cantiere Maddalena Est / Voirie périmètre Maddalena Est
 Planimetria di tracciamento / Vue en plan de tracement
 Scala 1:1000 in A1 / Echelle 1:1000 en A1

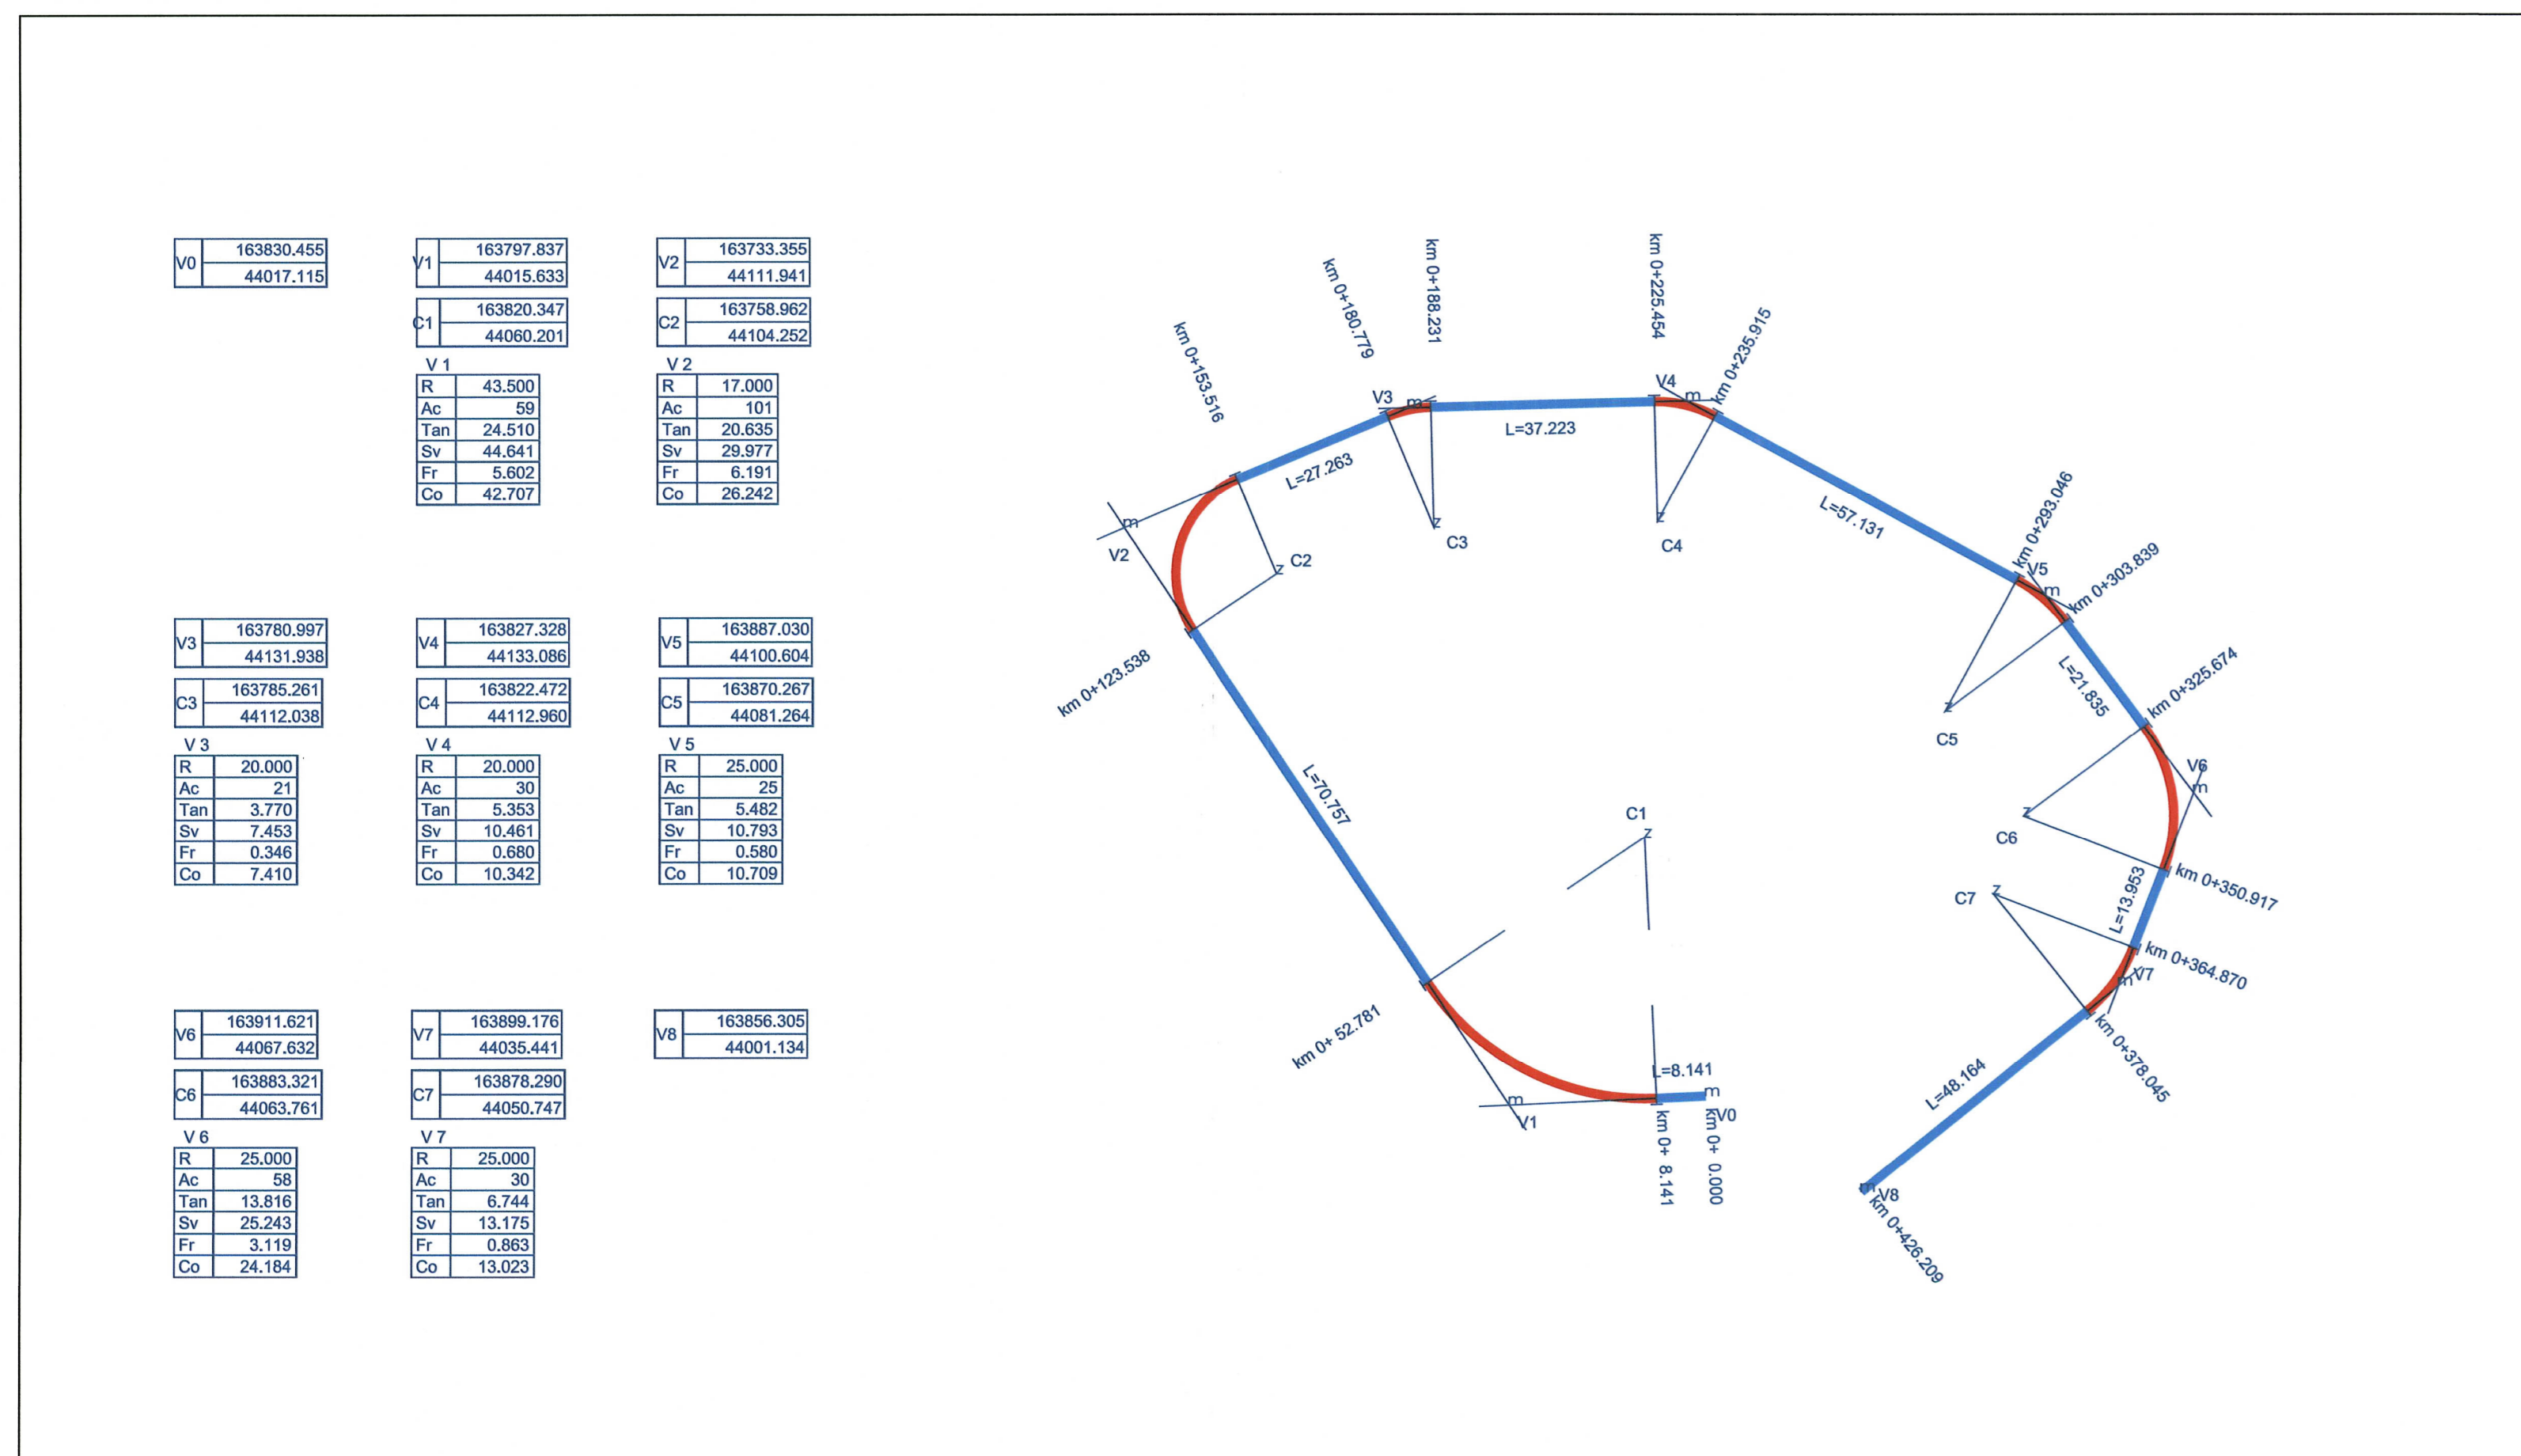


Viabilità perimetrale / Voirie périmètre
 Sezione tipo / Coupe type
 Scala 1:100 in A1 / Echelle 1:100 en A1

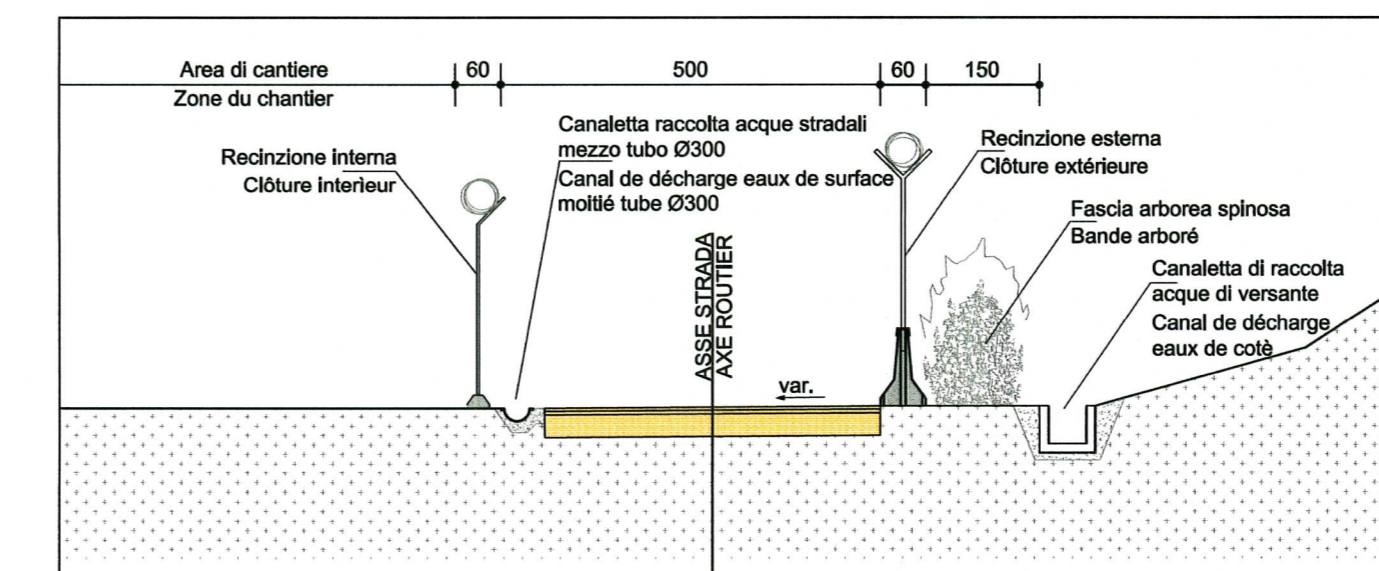

Stratigrafia stradale / Stratigraphie routière
 Sezione tipo / Coupe type
 Scala 1:25 / Echelle 1:25

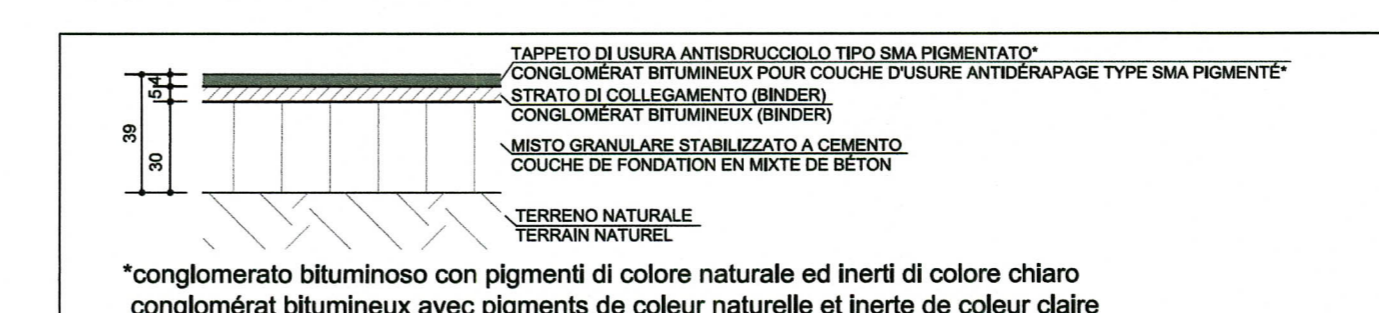

Legenda / Légende

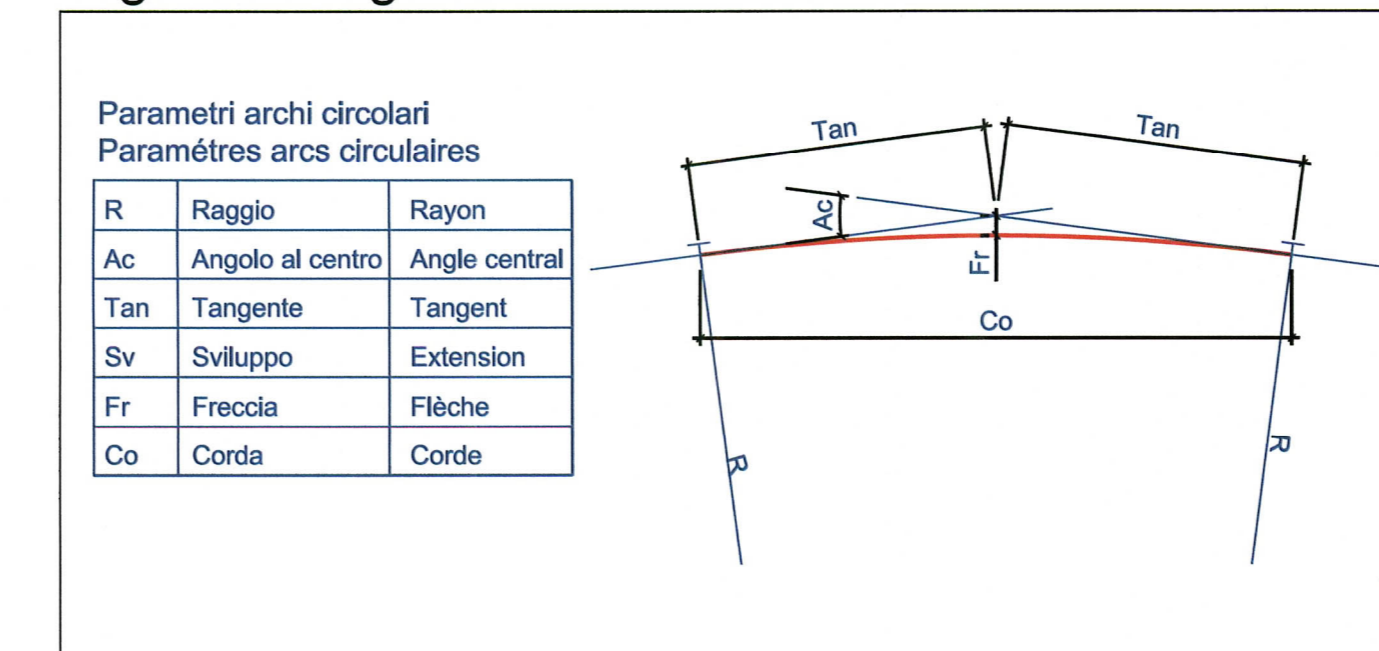

LIAISON LYON - TURIN / COLLEGAMENTO TORINO - LIONE
 Partie commune franco-italienne / Parte comune italo-francese
 Section transfrontalière / Sezione transfrontaliera

NOUVELLE LIGNE LYON TURIN - NUOVA LINEA TORINO LIONE
PARTIE COMMUNE FRANCO-ITALIENNE - PARTE COMUNE ITALO-FRANCESE

PARTIE IN TERRITORIO ITALIANO - PROGETTO IN VARIANTE
 (OTTEMPERANZA ALLA PRESCRIZIONE N. 235 DELLA DELIBERA CIPE 19/2015)
 CUP C11J05000030001 - PROGETTO DEFINITIVO

GENIE CIVIL / OPERE CIVILI

CONSTRUCTION - COSTRUZIONE
CHANTIERS MADDALENA - CANTIERIZZAZIONI MADDALENA
VOIRIE DE CHANTIER - VIABILITA' DI CANTIERE
VOIRIE PÉRIMÈTRE MADDALENA EST - VUE EN PLAN ET DE TRACEMENT
VIABILITA' PERIMETRALE MADDALENA EST - PLANIMETRIA GENERALE E DI TRACCIAMENTO

Indice	Data / Data	Modifiche / Modifiche	Elab / Elaborato da	Verific / Controllato da	Adottati per / Autorizzati da
0	02/12/2016	Primi elaborati / Prima emissione	G. VERGNANO (R. Quaranta)	F. MAGNORFI C. OGNIBENE	L. CHANTRON A. MORDASINI
A	14/03/2017	Revisione sulla base dei commenti TELT / Revisione a seguito commenti TELT	G. VERGNANO (R. Quaranta)	F. MAGNORFI C. OGNIBENE	L. CHANTRON A. MORDASINI

Code Doc: **P R V C 3 A T S 3 7 8 2 8 A A P P L A**
 Phase / Fase: Sigle étude / Signe Emetteur / Emittente Numero Indice Status / Stato Type / Tipo

ADRESSE GED / INDIRIZZO GED: **C3A // // 33 48 10 30 04**

ÉCHELLE / SCALA: **1:1000**

TUNNEL EURALPIN LYON TURIN

TELT sas - Savoie Technolac - Bâtiment "Horizon"
 13 allée du Lac de Courtenot - 73370 LE BOURGET DU LAC (France)
 TEL: +33 (0) 4 78 68 56 50 - Fax: +33 (0) 4 78 68 56 75
 RCS Chambéry 439 556 852 - TVA: FR 03439556852
 Propriété TELT. Tous droits réservés - Propriété TELT. Tutti i diritti riservati