


Viabilità perimetrale di cantiere Maddalena Est / Voirie périmètre Maddalena Est
 Profilo longitudinale / Profil en long
 Scala 1:1000/100 in A1 / Echelle 1:1000/100 en A1

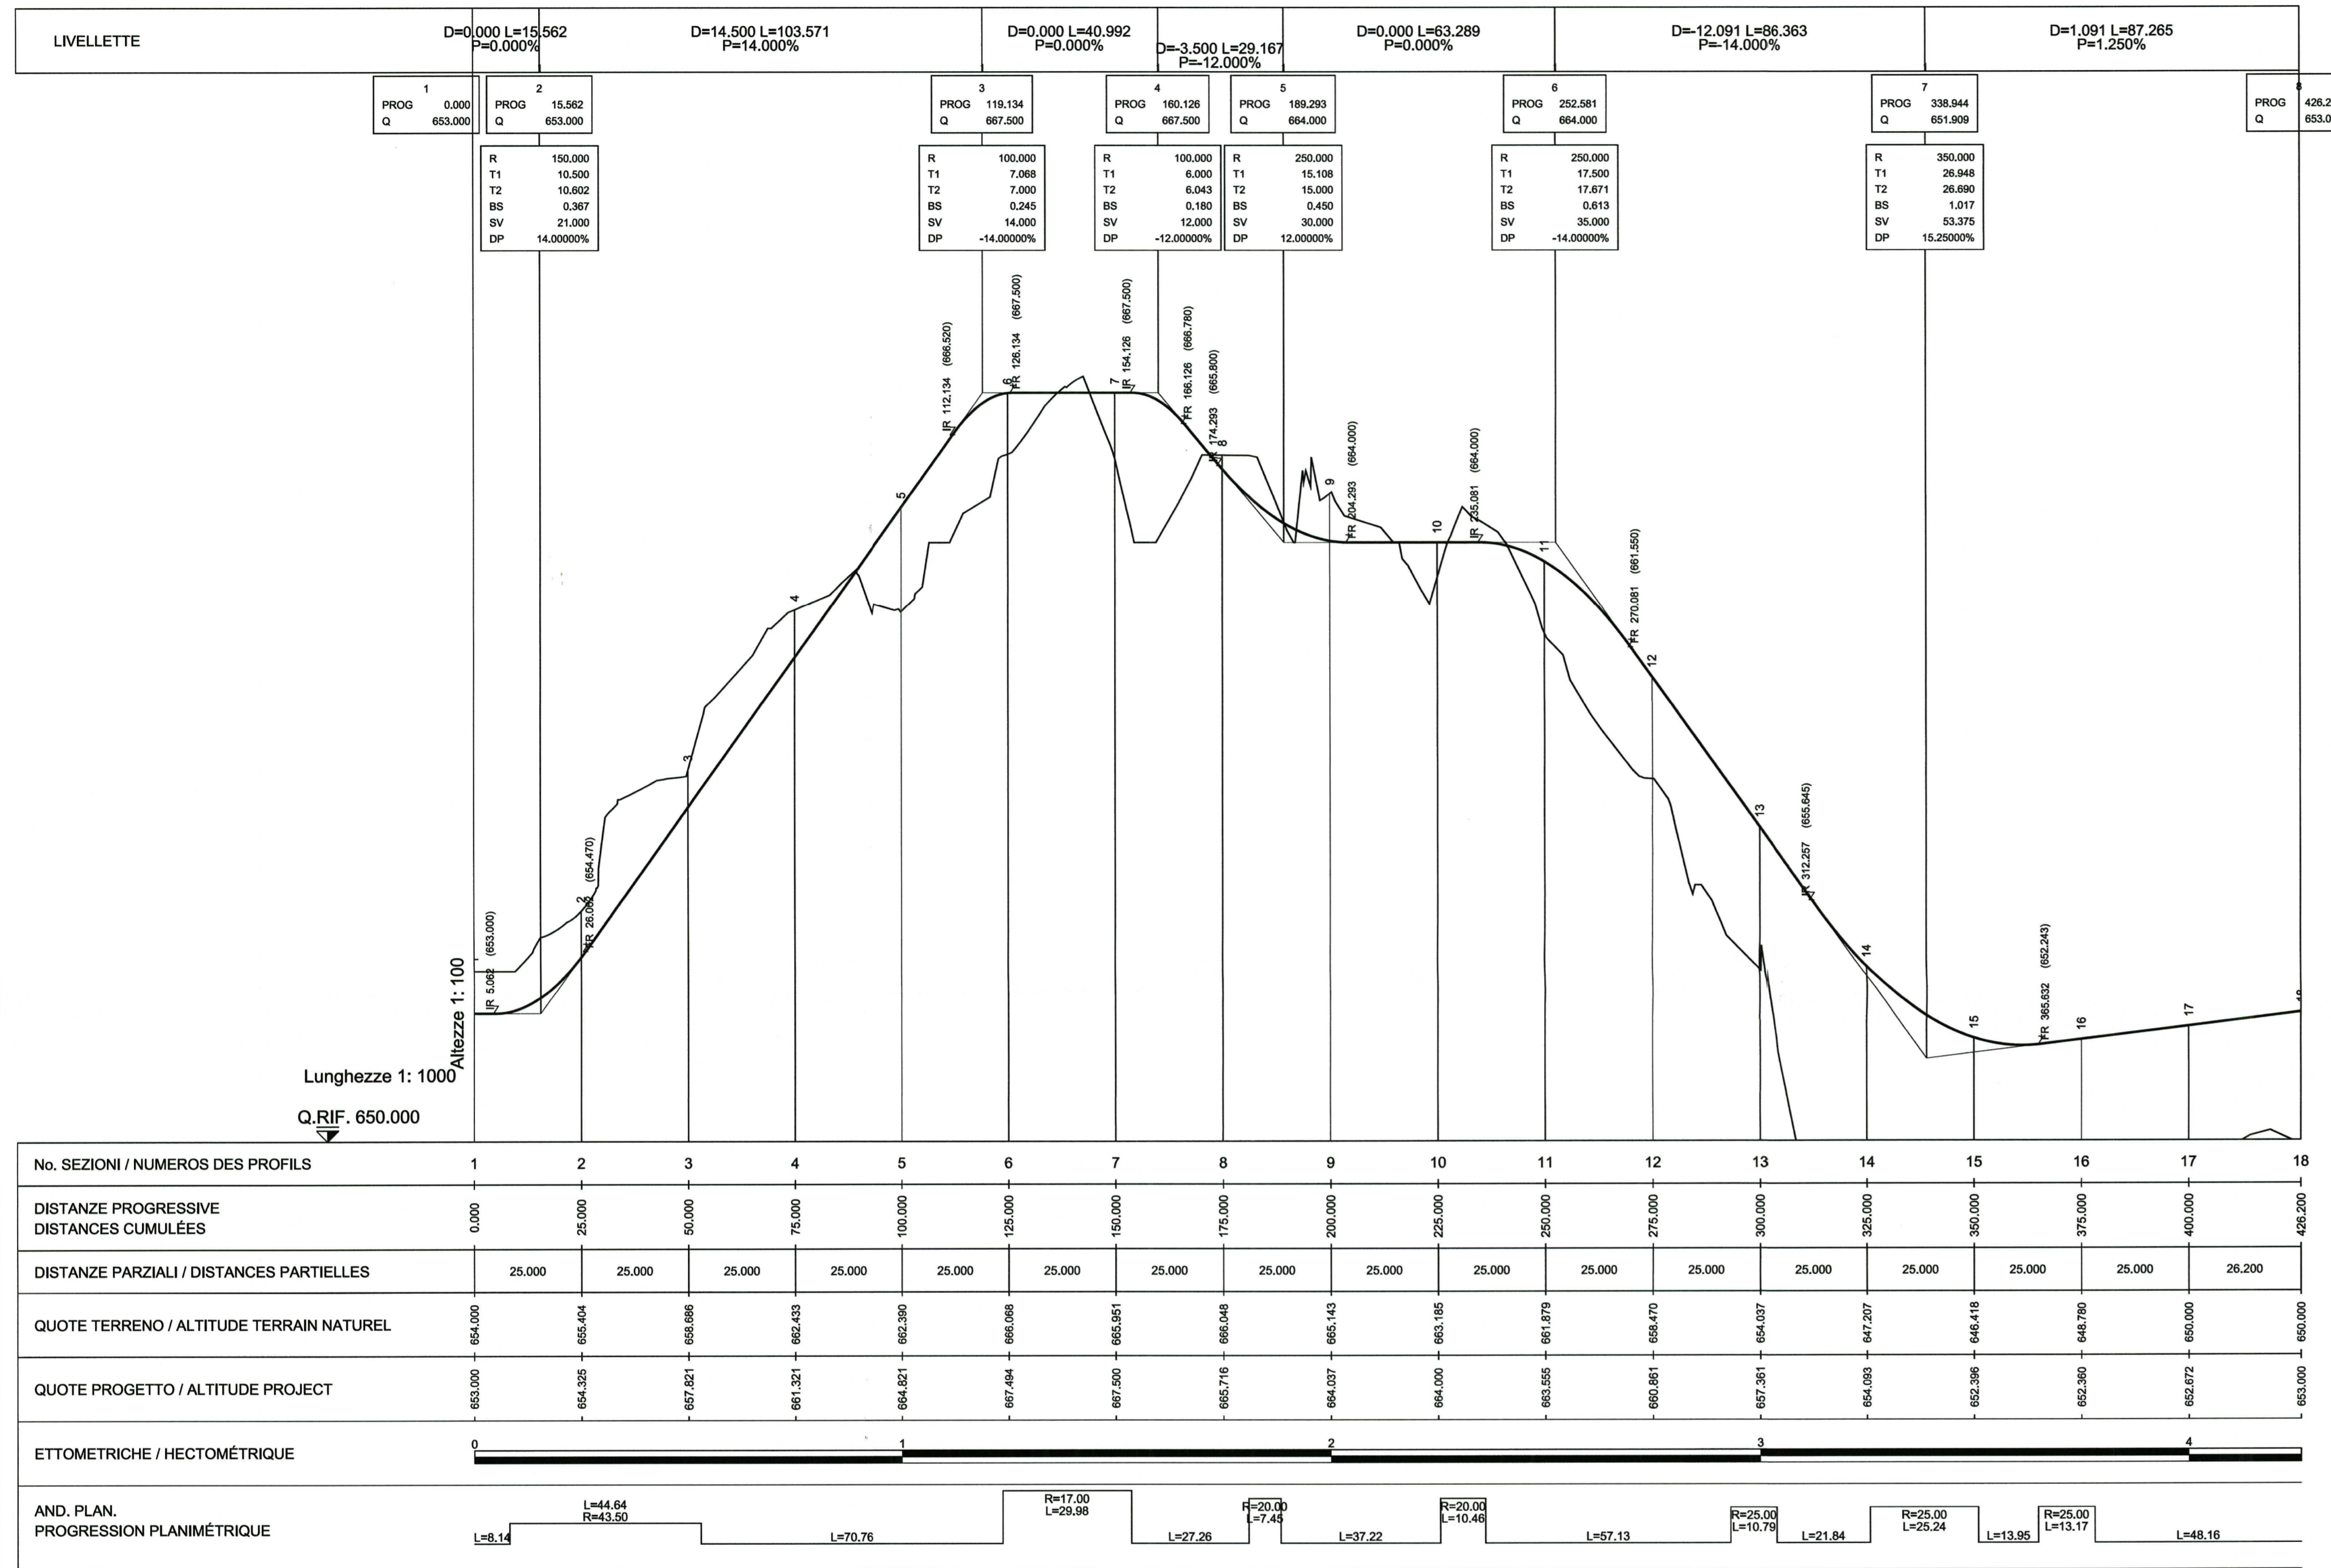

SISTEMA DI RIFERIMENTO LTF 2004c /
 SYSTEME DE REFERENCE LTF 2004c

RIFERIMENTI / REFERENCES :
 PRV_C3A_6037_33-48-01_10-01_Relazione illustrativa cantiere Maddalena e area Colomera
 PRV_C3A_6431_33-48-01_30-01_Planimetria area di cantiere
 PRV_C3A_7828_33-48-10_30-04_Viabilità perimetrale Maddalena Est - Planimetria generale e di tracciamento

PIANO DI LOCALIZZAZIONE / VUE D'ENSEMBLE



LIASON LYON - TURIN / COLLEGAMENTO TORINO - LIONE
 Partie commune franco-italienne / Section transfrontalière
 Parte comune italo-francese / Sezione transfrontaliera

NOUVELLE LIGNE LYON TURIN - NUOVA LINEA TORINO LIONE
PARTIE COMMUNE FRANCO-ITALIENNE - PARTE COMUNE ITALO-FRANCESE
PARTE IN TERRITORIO ITALIANO - PROGETTO IN VARIANTE
 (OTTEMPERANZA ALLA PRESCRIZIONE N. 235 DELLA DELIBERA CIPE 19/2015)
CUP C11J05000030001 - PROGETTO DEFINITIVO
GENIE CIVIL / OPERE CIVILI
CONSTRUCTION - COSTRUZIONE
CHANTIERS MADDALENA - CANTIERIZZAZIONI MADDALENA
VOIRIE DE CHANTIER - VIABILITA' DI CANTIERE
VOIRIE PÉRIMÈTRE MADDALENA EST - PROFIL EN LONG
VIABILITA' PERIMETRALE MADDALENA EST - PROFIL LONGITUDINALE

Indice	Date / Data	Modifications / Modifiche	Etat par / Conoscito da	Ville par / Controllato da	Autorisé par / Autorizzato da
0	02/12/2016	Prendre diffusion / Prima emissione	G. VERGNANO (St. Quaranta)	F.MAGNORFI C. OGNIBENE	L. CHANTRON A. MORDASINI
A	14/03/2017	Révision suite aux commentaires TELT / Revisione a seguito commenti TELT	G. VERGNANO (St. Quaranta)	F.MAGNORFI C. OGNIBENE	L. CHANTRON A. MORDASINI

Code Doc: **P R V C 3 A T S 3 7 8 2 9 A A P P L A**
 Phase / Fase: // Sigle étude / Firma: // Emission / Emissione: // Numero: // Indice: // Status / Stato: // Type / Tipo: //

Adresse GED / Indirizzo GED: **C3A // // 33 48 10 40 01**

Echelle / Scala: **1:1000/100**

