



Viabilità perimetrale Maddalena Ovest - tratto Nord / Voirie périmètre Maddalena Ovest - tronçon Nord

Planimetria / Vue en plan

Scala 1:1000 in A1 / Echelle 1:1000 en A1

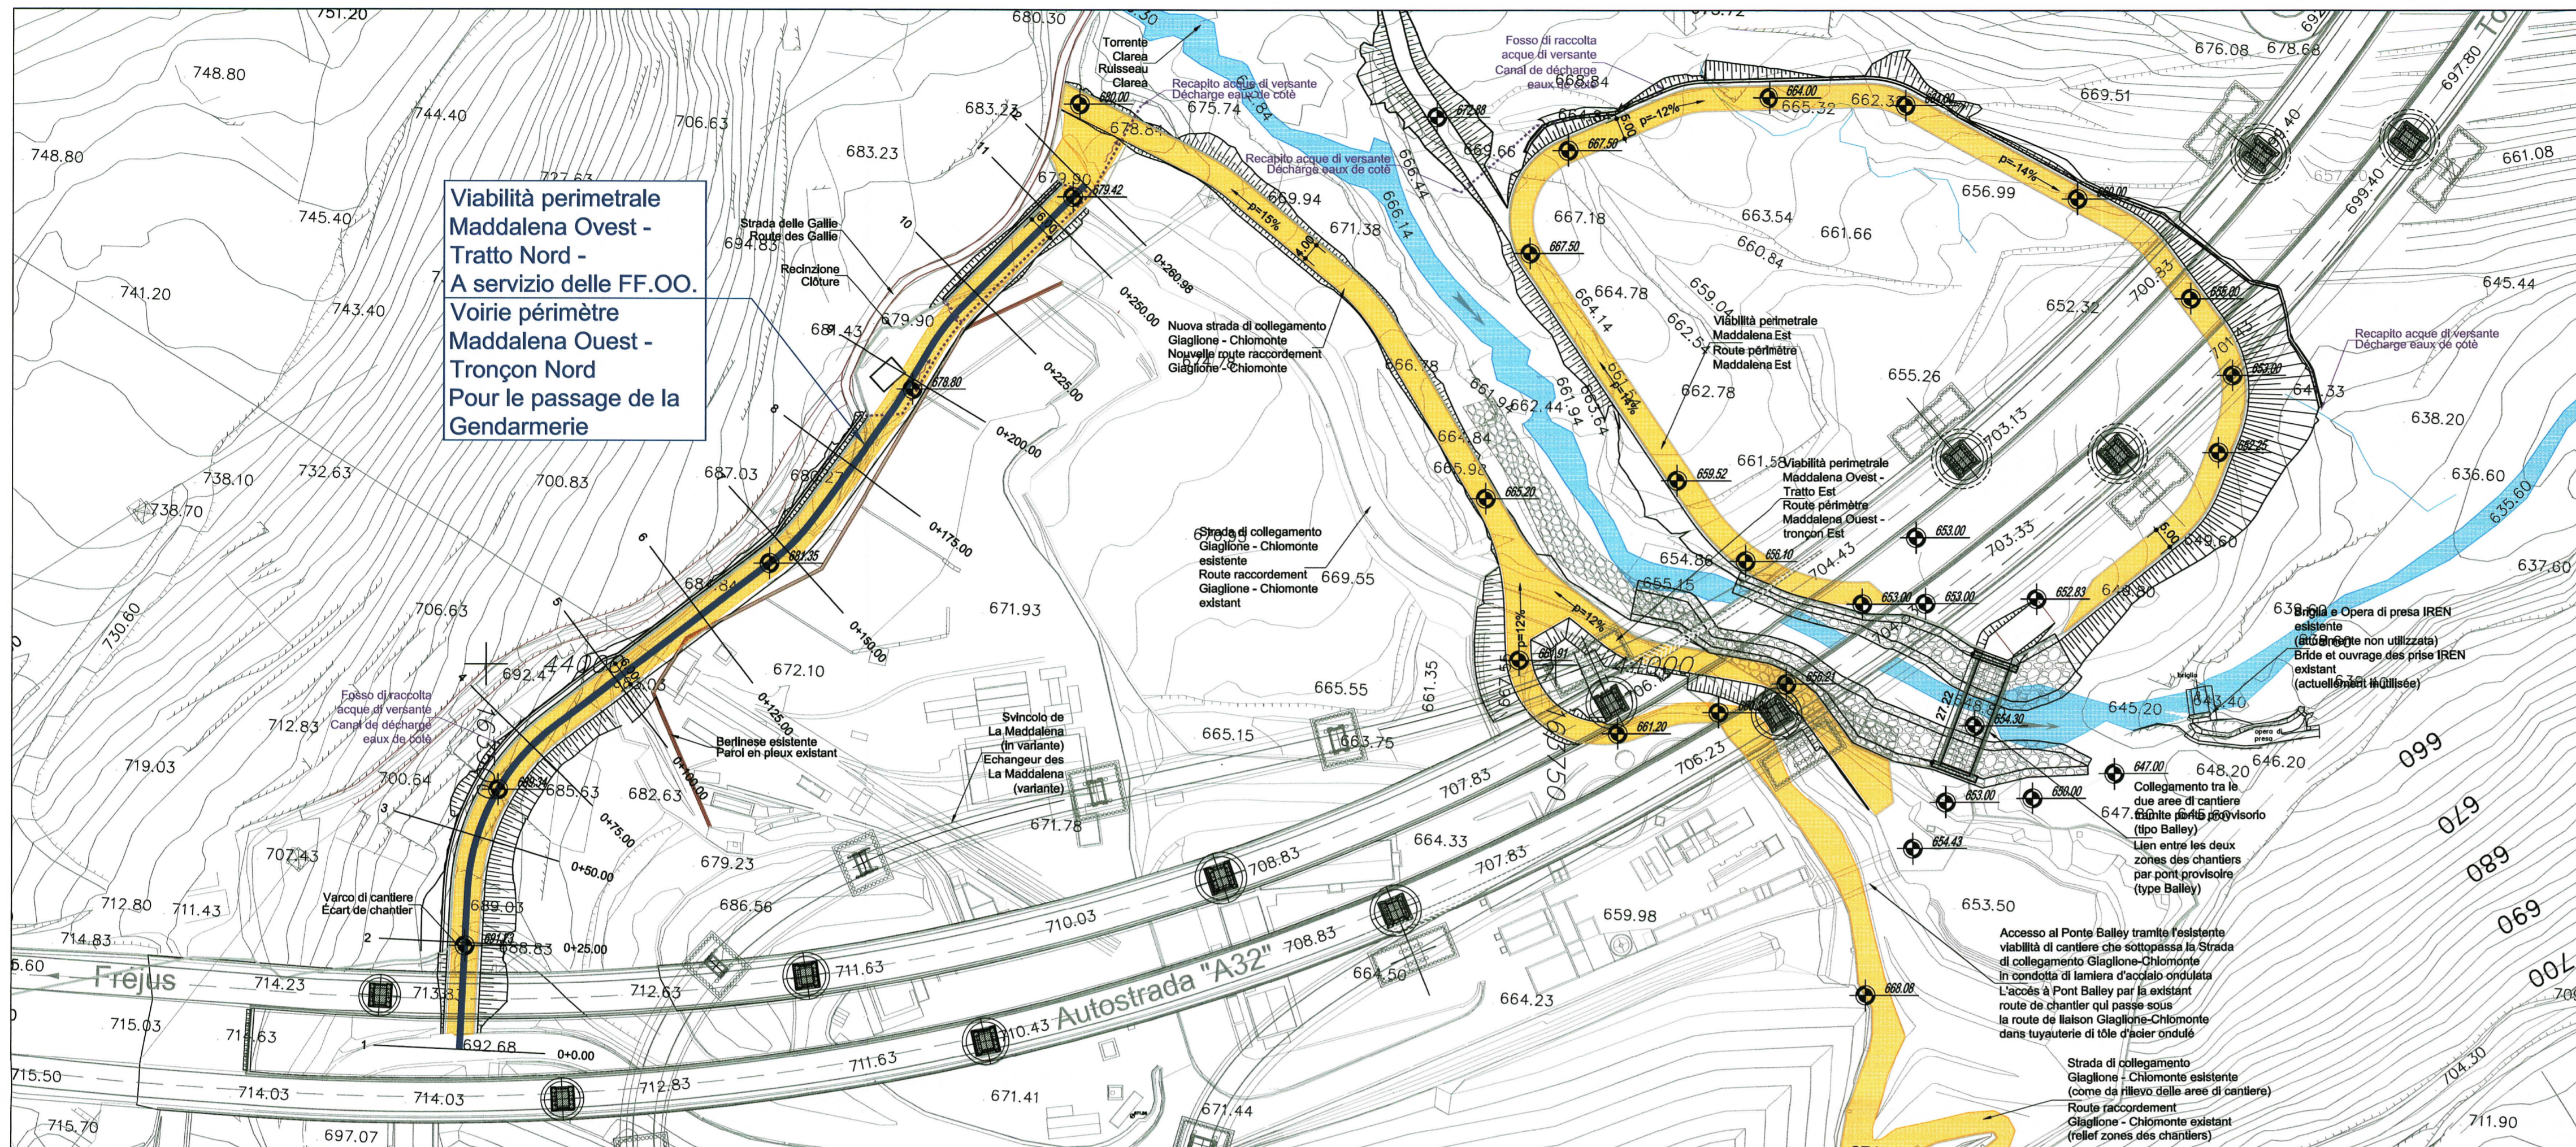

SCALA GRAFICA 1:1000
ECHELLE GRAPHIQUE 1:1000

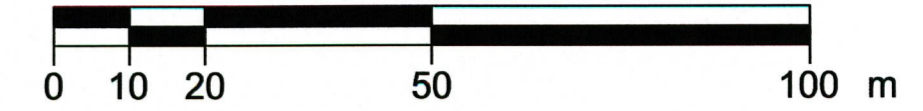


SISTEMA DI RIFERIMENTO LTF 2004c /
SYSTEME DE REFERENCE LTF 2004c

RIFERIMENTI / REFERENCES :

PRV_C3A_6037_33-48-01_10-01_Relazione illustrativa cantiere Maddalena e area Colombara
PRV_C3A_6431_33-48-01_30-01_Planimetria area di cantiere
PRV_C3A_7905_33-48-10_40-02_Viabilità perimetrale Maddalena Ovest - Tratto Nord - Profilo longitudinale


PIANO DI LOCALIZZAZIONE / VUE D'ENSEMBLE

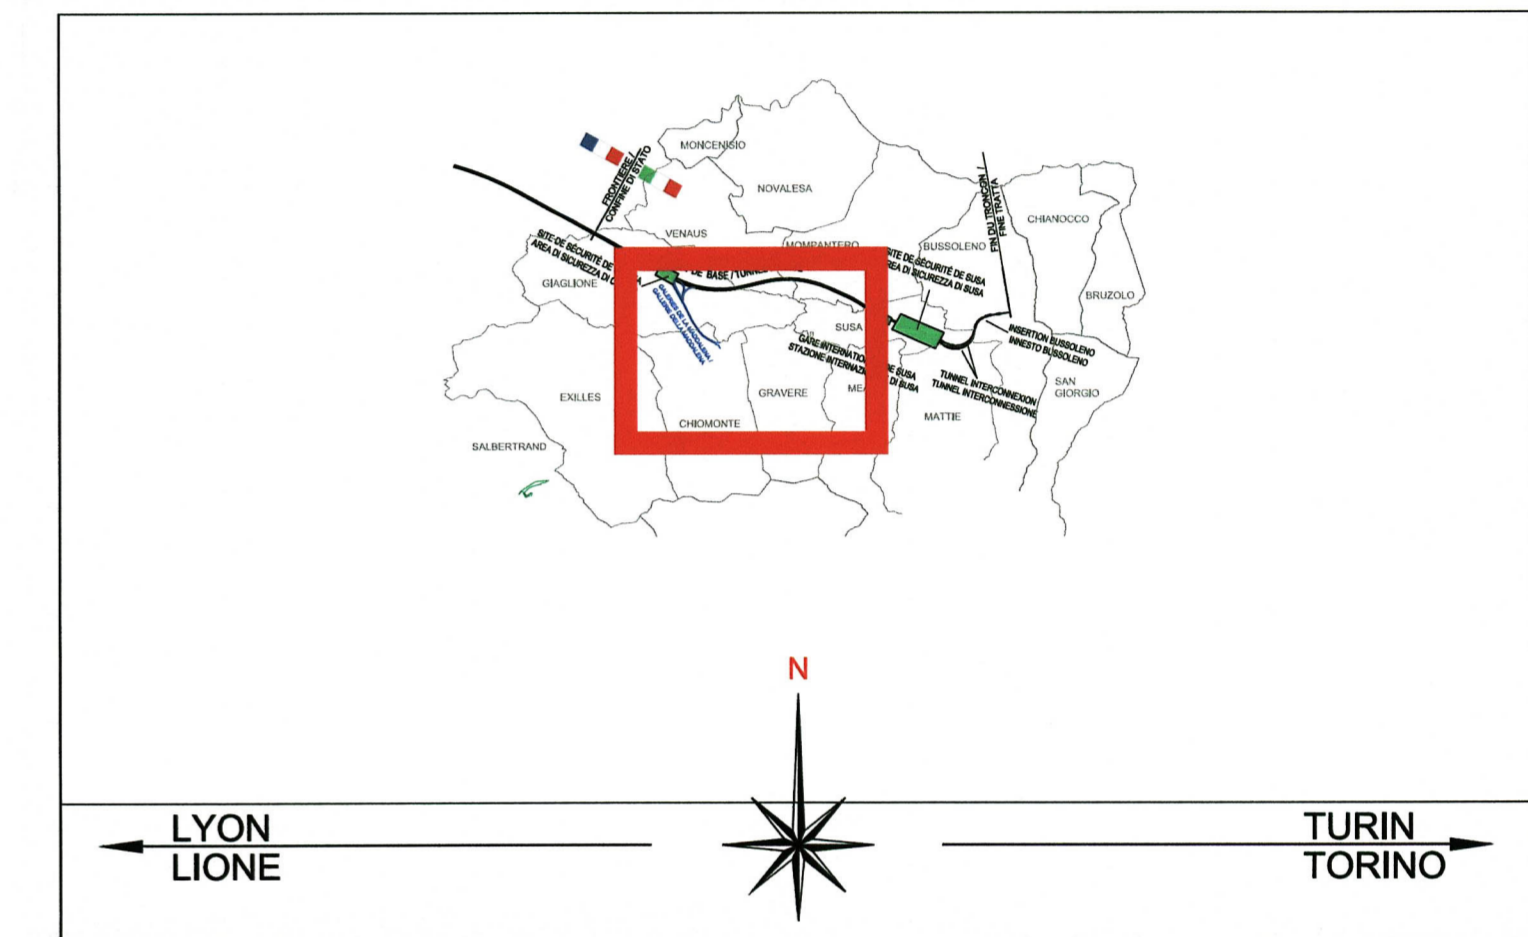

Viabilità perimetrale Maddalena Ovest - tratto Nord / Voirie périmètre Maddalena Ovest - tronçon Nord

Planimetria di tracciamento / Vue en plan de tracement


Scala 1:1000 in A1 / Echelle 1:1000 en A1

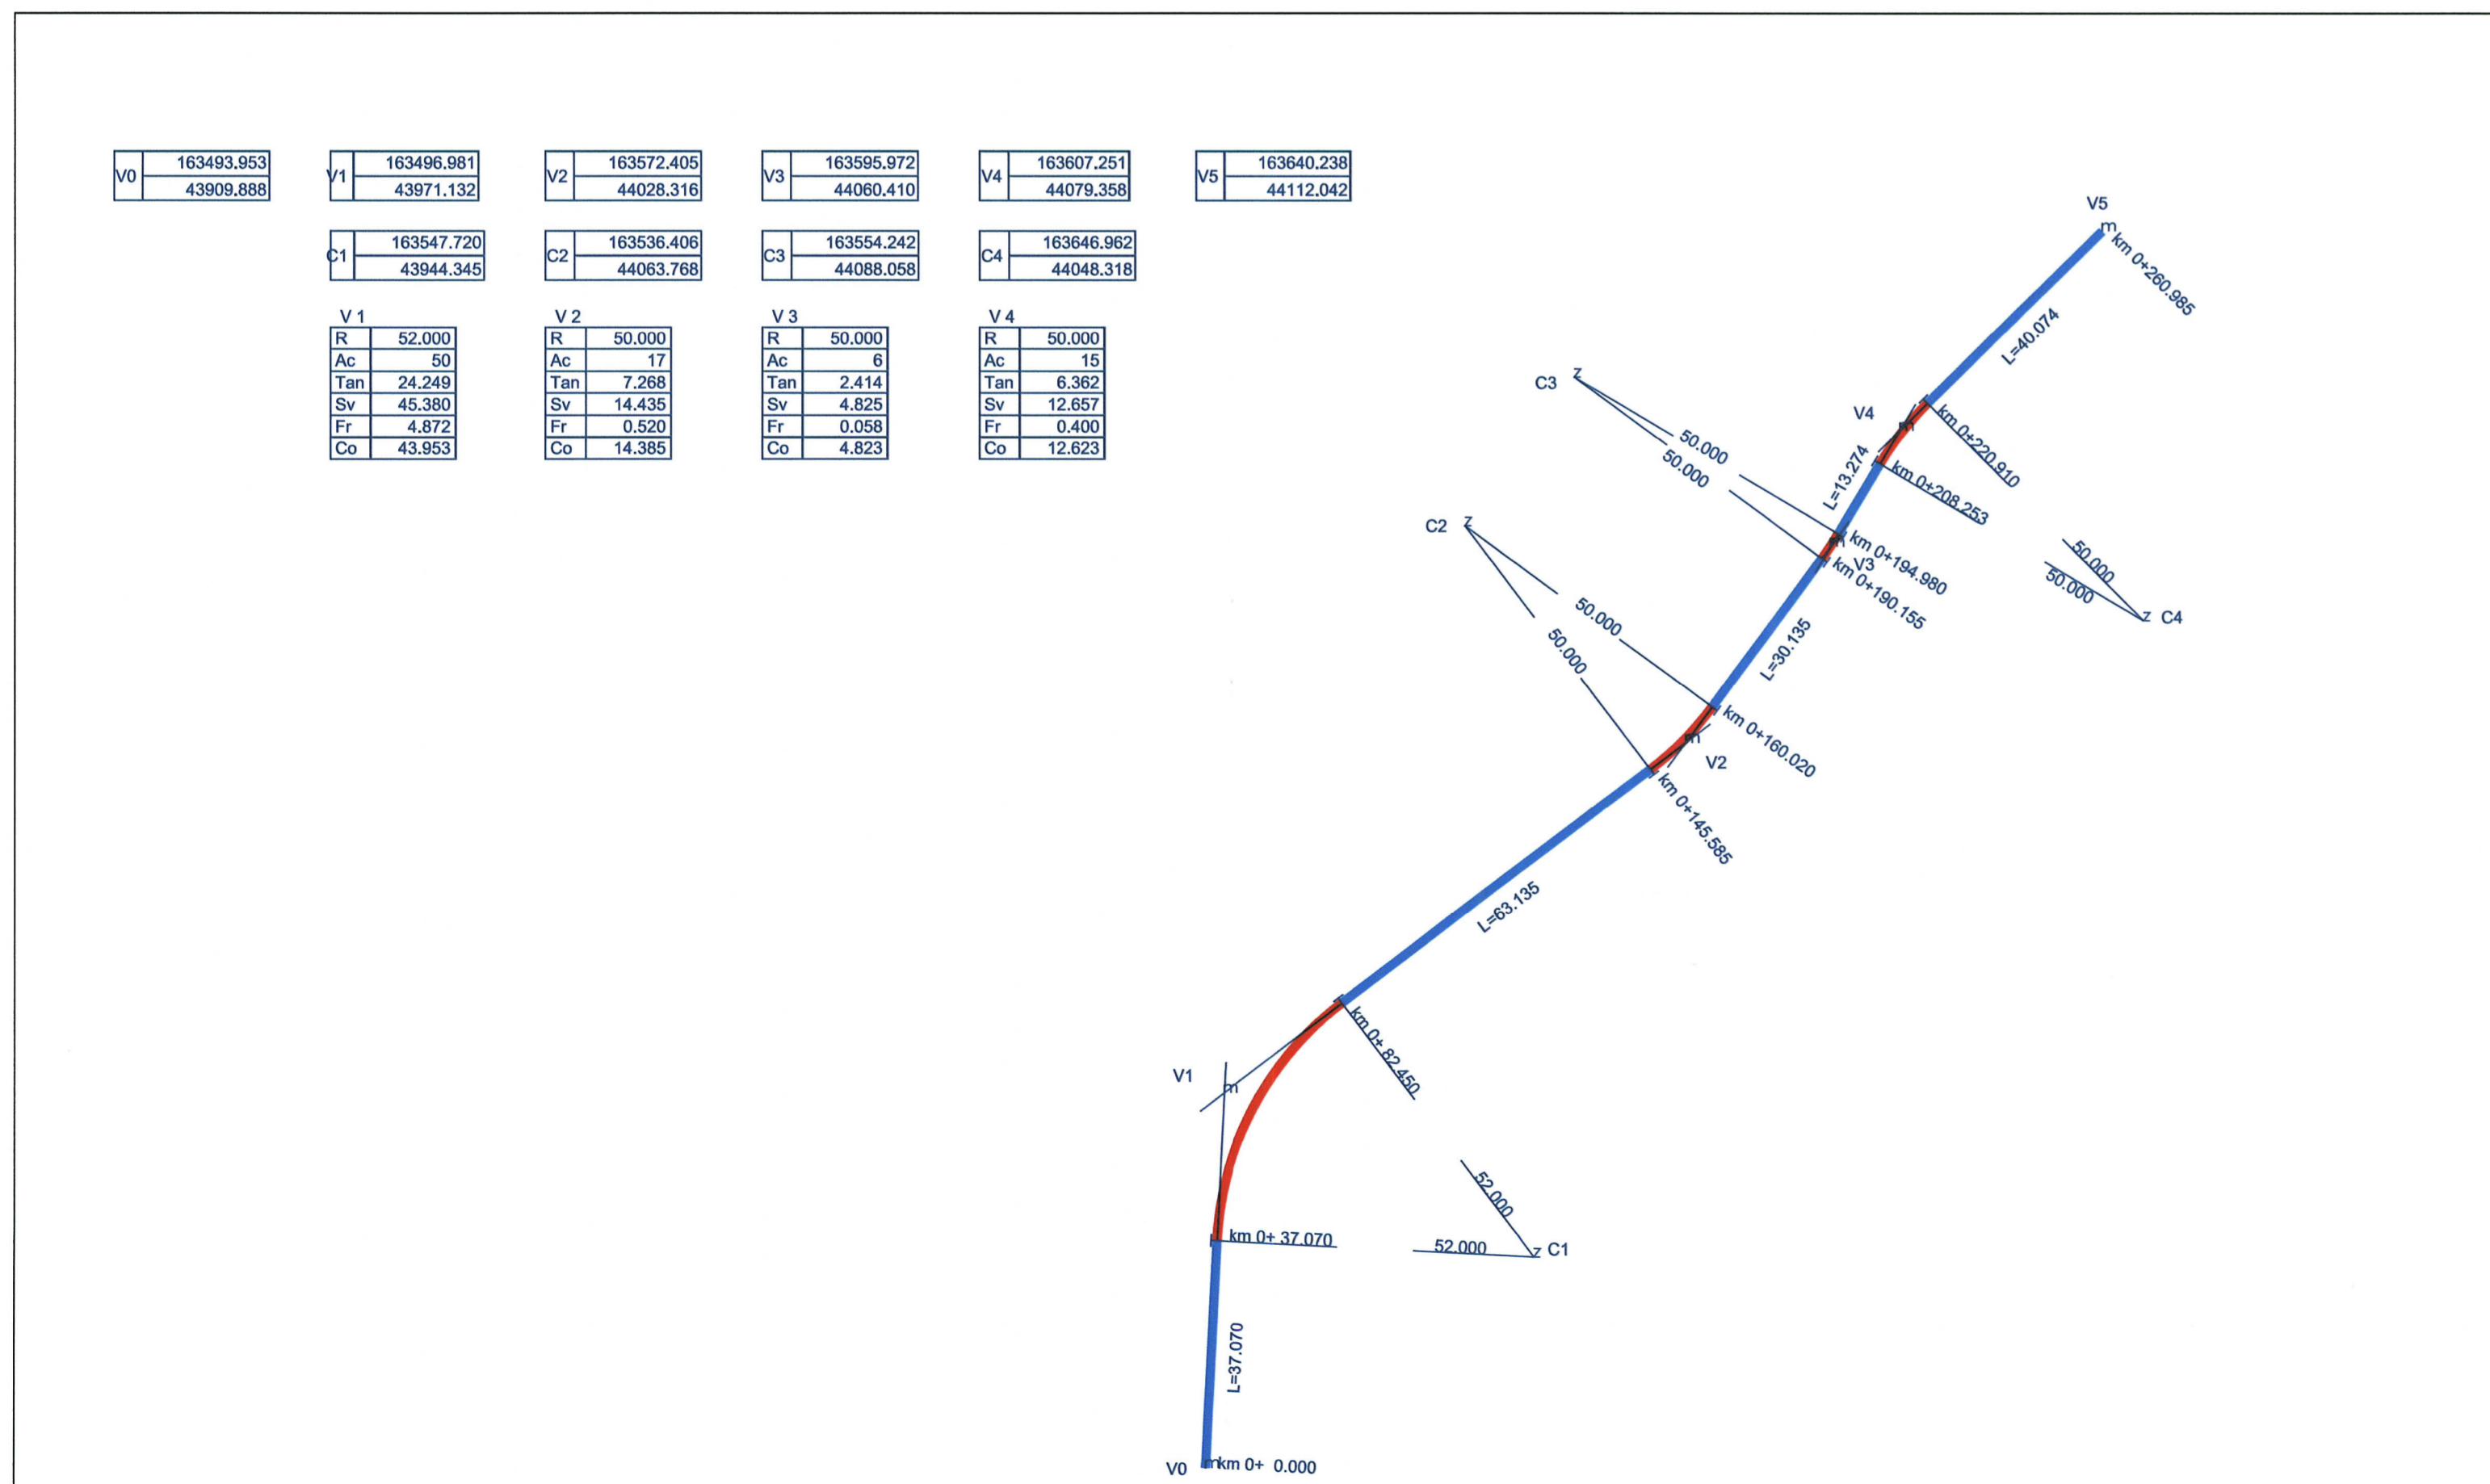

Viabilità perimetrale / Voirie périmètre

Sezione tipo / Coupe type


Scala 1:100 in A1 / Echelle 1:100 en A1

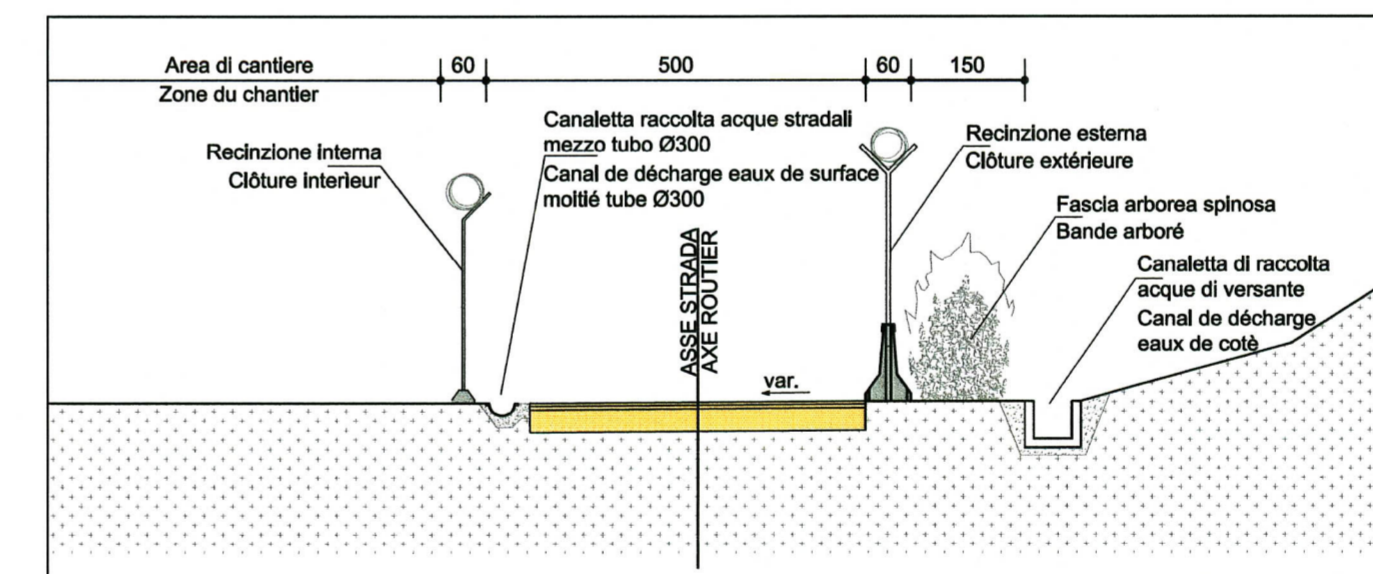


Stratigrafia stradale / Stratigraphie routière

Sezione tipo / Coupe type

Scala 1:25 / Echelle 1:25

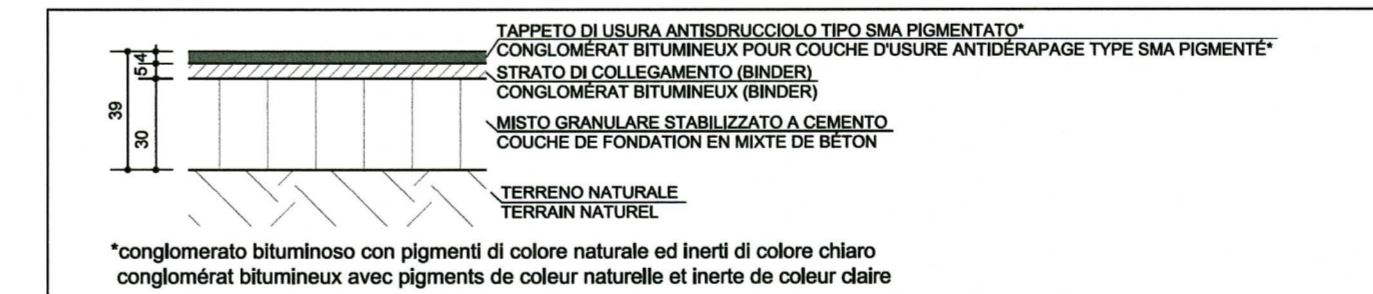

Legenda / Légende

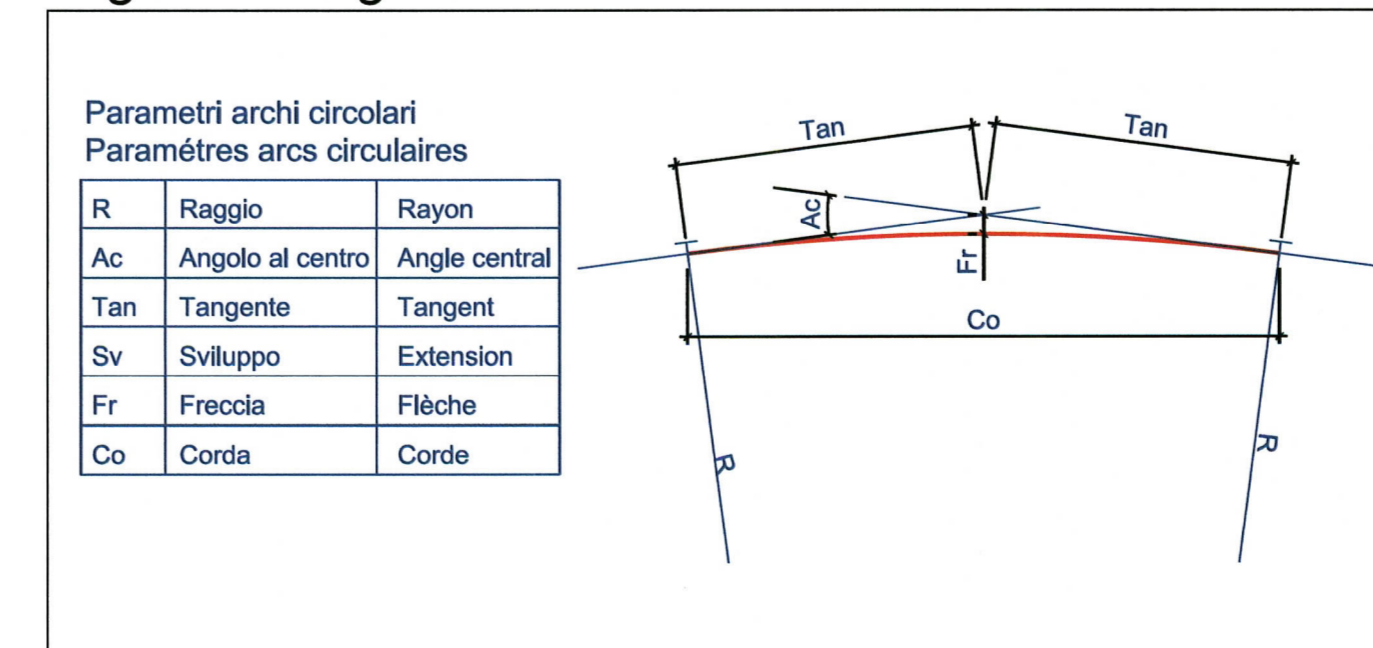

LIAISON LYON - TURIN / COLLEGAMENTO TORINO - LIONE

Partie commune franco-italienne / Section transfrontalière
Parte comune italo-francese / Sezione transfrontaliera

NOUVELLE LIGNE LYON TURIN - NUOVA LINEA TORINO LIONE
PARTIE COMMUNE FRANCO-ITALIENNE - PARTE COMUNE ITALO-FRANCESE
PARTE IN TERRITORIO ITALIANO - PROGETTO IN VARIANTE
(OTTEMPERANZA ALLA PRESCRIZIONE N. 235 DELLA DELIBERA CIPE 19/2015)
CUP C11J05000030001 - PROGETTO DEFINITIVO
GENIE CIVIL / OPERE CIVILI
CONSTRUCTION - COSTRUZIONE
CHANTIERS MADDALENA - CANTIERIZZAZIONI MADDALENA
VOIRIE DE CHANTIER - VIABILITA' DI CANTIERE

VOIRIE PÉRIMÈTRE MADDALENA OVEST - TRONÇON NORD - VUE EN PLAN ET DE TRACÉMENT
VIABILITA' PERIMETRALE MADDALENA OVEST - TRATTO NORD - PLANIMETRIA GENERALE E DI TRACCIAMENTO

Indice	Data / Date	Modifiche / Modifications	Elaborato per / Conception de	Verificato per / Contrôlé de	Autore / Autorisé de
0	20/01/2017	Prima diffusione della fase PRF-PRV / Prima emissione della fase PRF-PRV	G. VERGNANO (SI. Quaranta)	F. MAGNORFI C. OGIBENE	L. CHANTRON A. MORDASINI
A	14/03/2017	Riveduto sulle sue commentazioni TELT / Révisé en suite des commentaires TELT	G. VERGNANO (SI. Quaranta)	F. MAGNORFI C. OGIBENE	L. CHANTRON A. MORDASINI

Code Doc	P	R	V	C	3	A	T	S	3	7	9	0	4	A	A	P	P	L	A
	Phase / Fase	Signe route / Signa	Emetteur / Emittente	Numero	Indice	Stato / Stato	Type / Tipo												

ADRESSE GED / INDIRIZZO GED: C3A // // 33 48 10 30 05
Echelle / Scala: 1:1000