



Viabilità perimetrale Maddalena Ovest - tratto Est / Voirie périmètre Maddalena Ouest - tronçon Est

Planimetria / Vue en plan

Scala 1:1000 in A1 / Echelle 1:1000 en A1

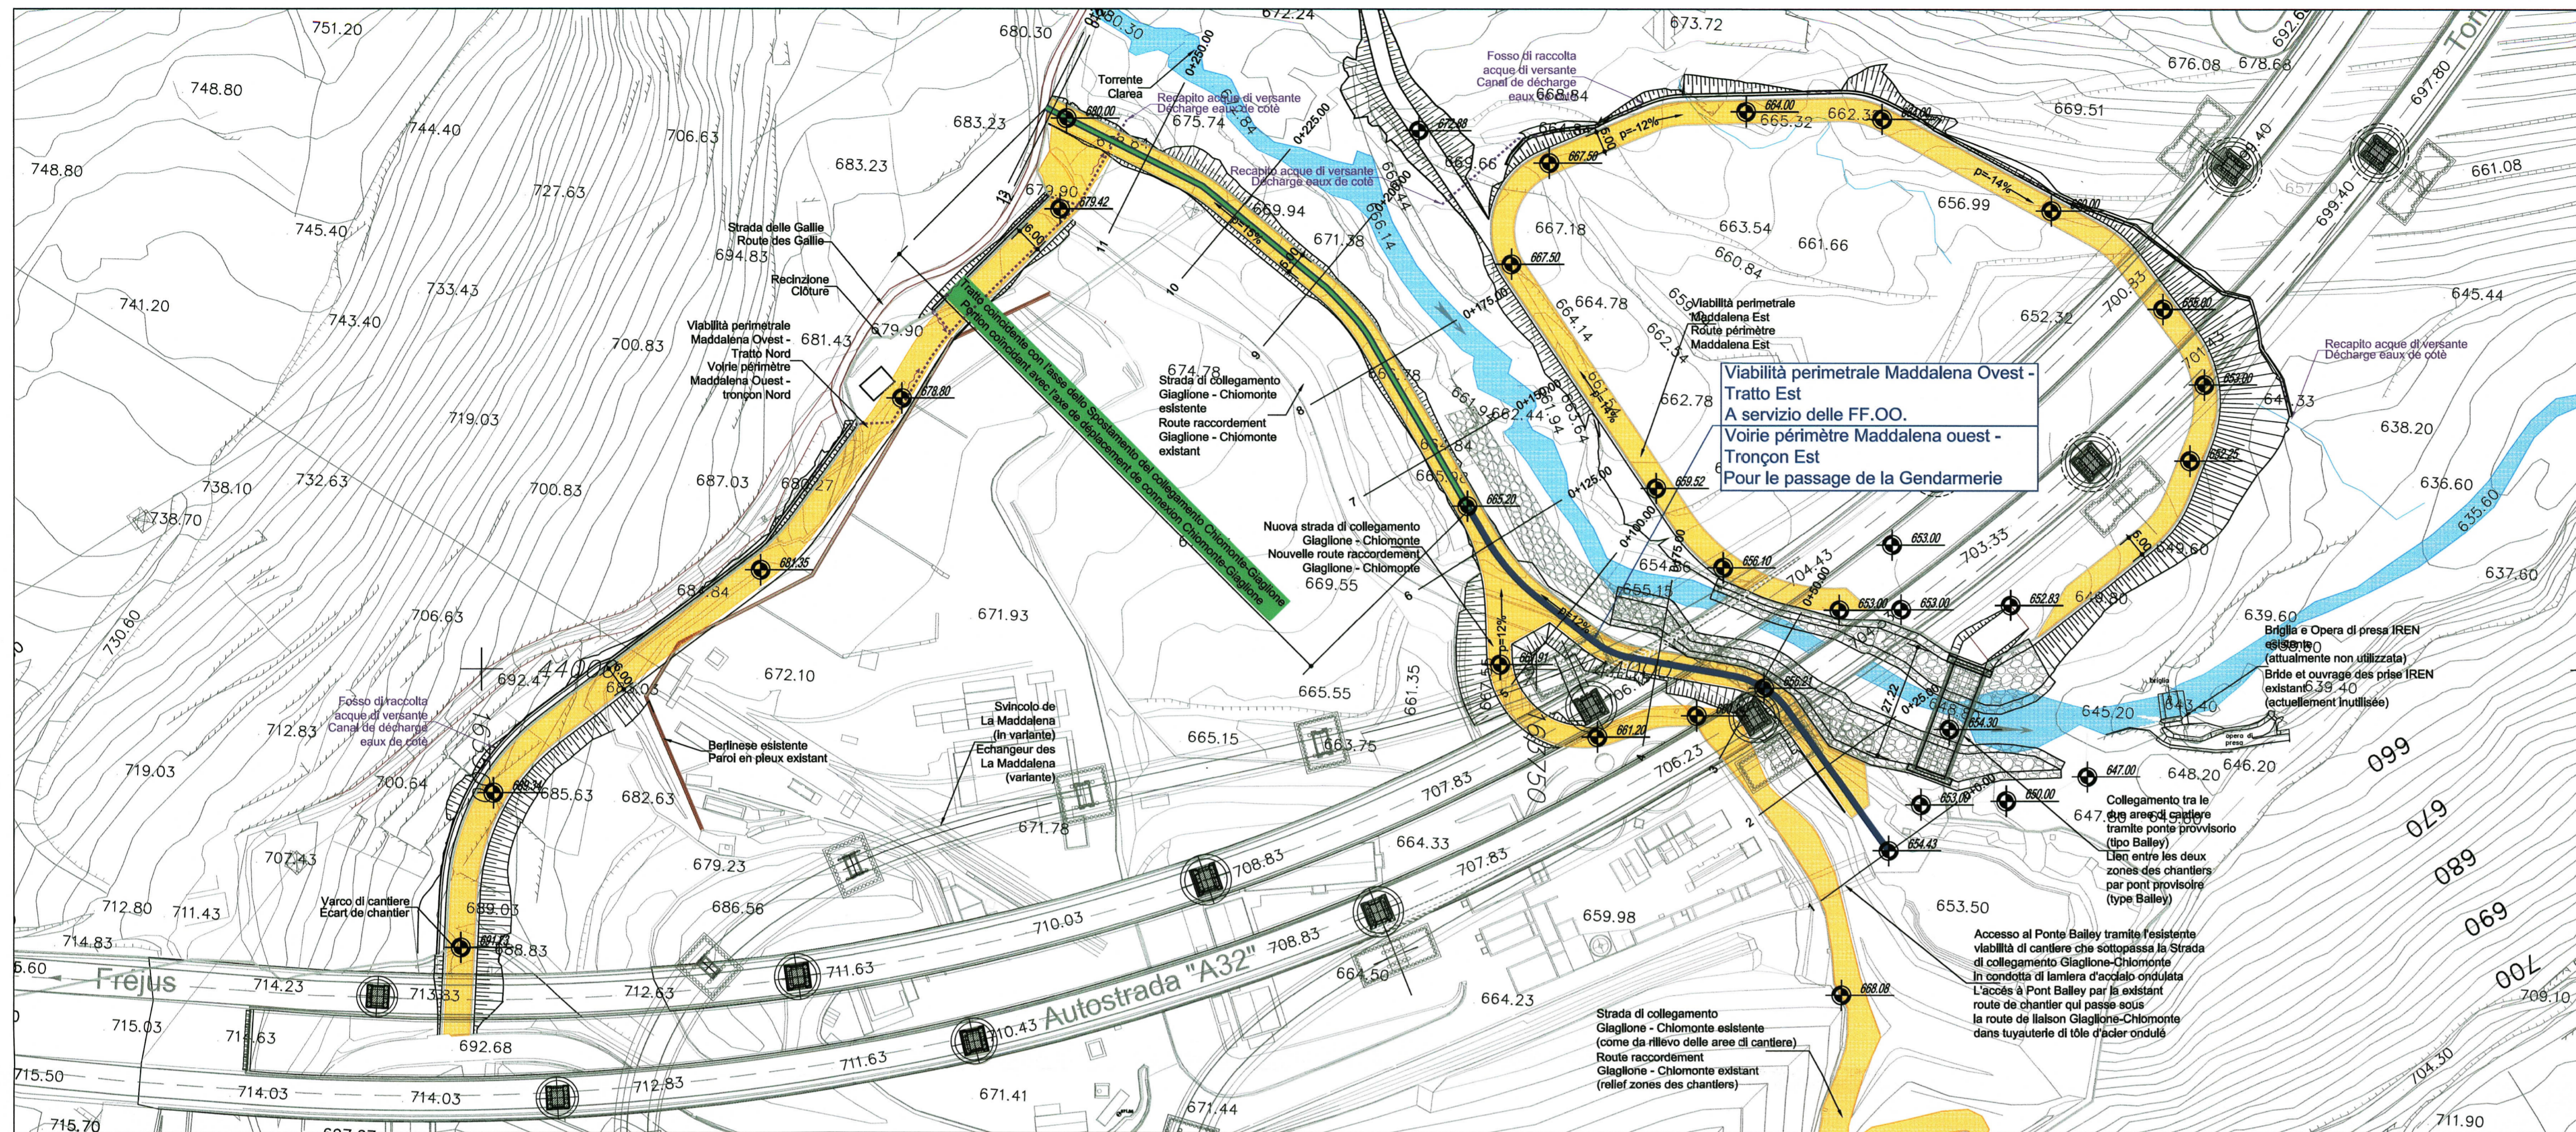

SCALA GRAFICA 1:1000  
EHELLE GRAPHIQUE 1:1000

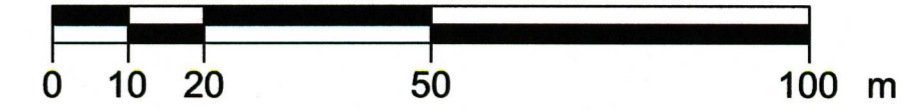


SISTEMA DI RIFERIMENTO LTF 2004c /  
SYSTEME DE REFERENCE LTF 2004c

RIFERIMENTI / REFERENCES :

PRV\_C3A\_6037\_33-48-01\_10-01\_Relazione illustrativa cantiere Maddalena e area Colombera  
PRV\_C3A\_6431\_33-48-01\_30-01\_Planimetria area di cantiere  
PRV\_C3A\_7909\_33-48-10\_40-04\_Viabilità perimetrale Maddalena Ovest - Tratto Est - Profilo longitudinale


PIANO DI LOCALIZZAZIONE / VUE D'ENSEMBLE

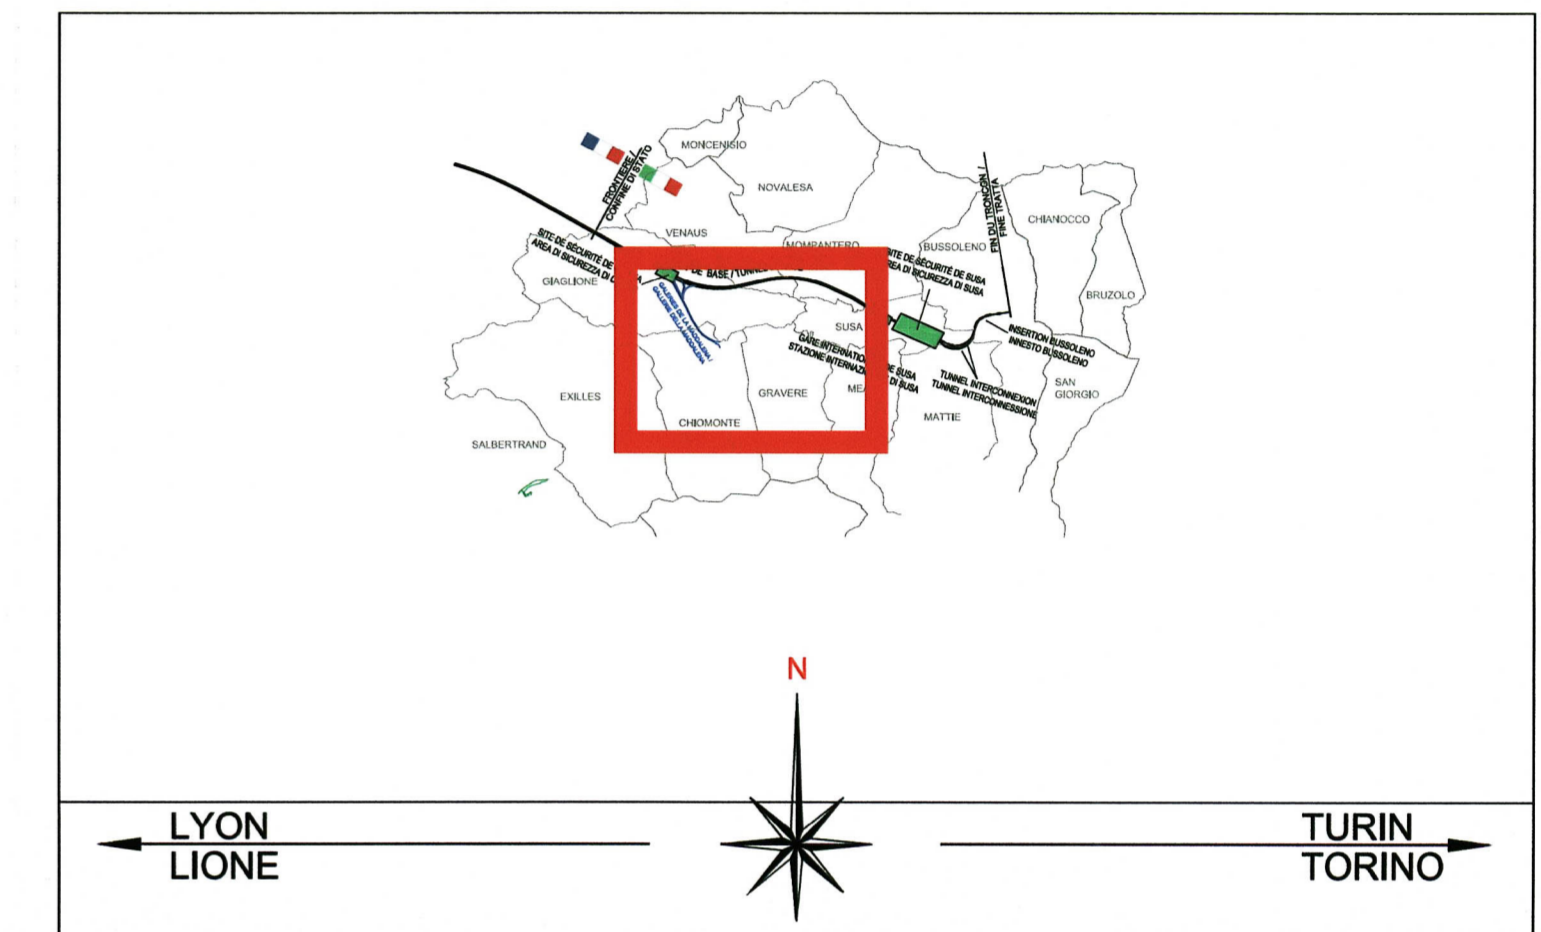

Viabilità perimetrale Maddalena Ovest - tratto Est / Voirie périmètre Maddalena Ouest - tronçon Est

Planimetria di tracciamento / Vue en plan de tracement


Scala 1:1000 in A1 / Echelle 1:1000 en A1

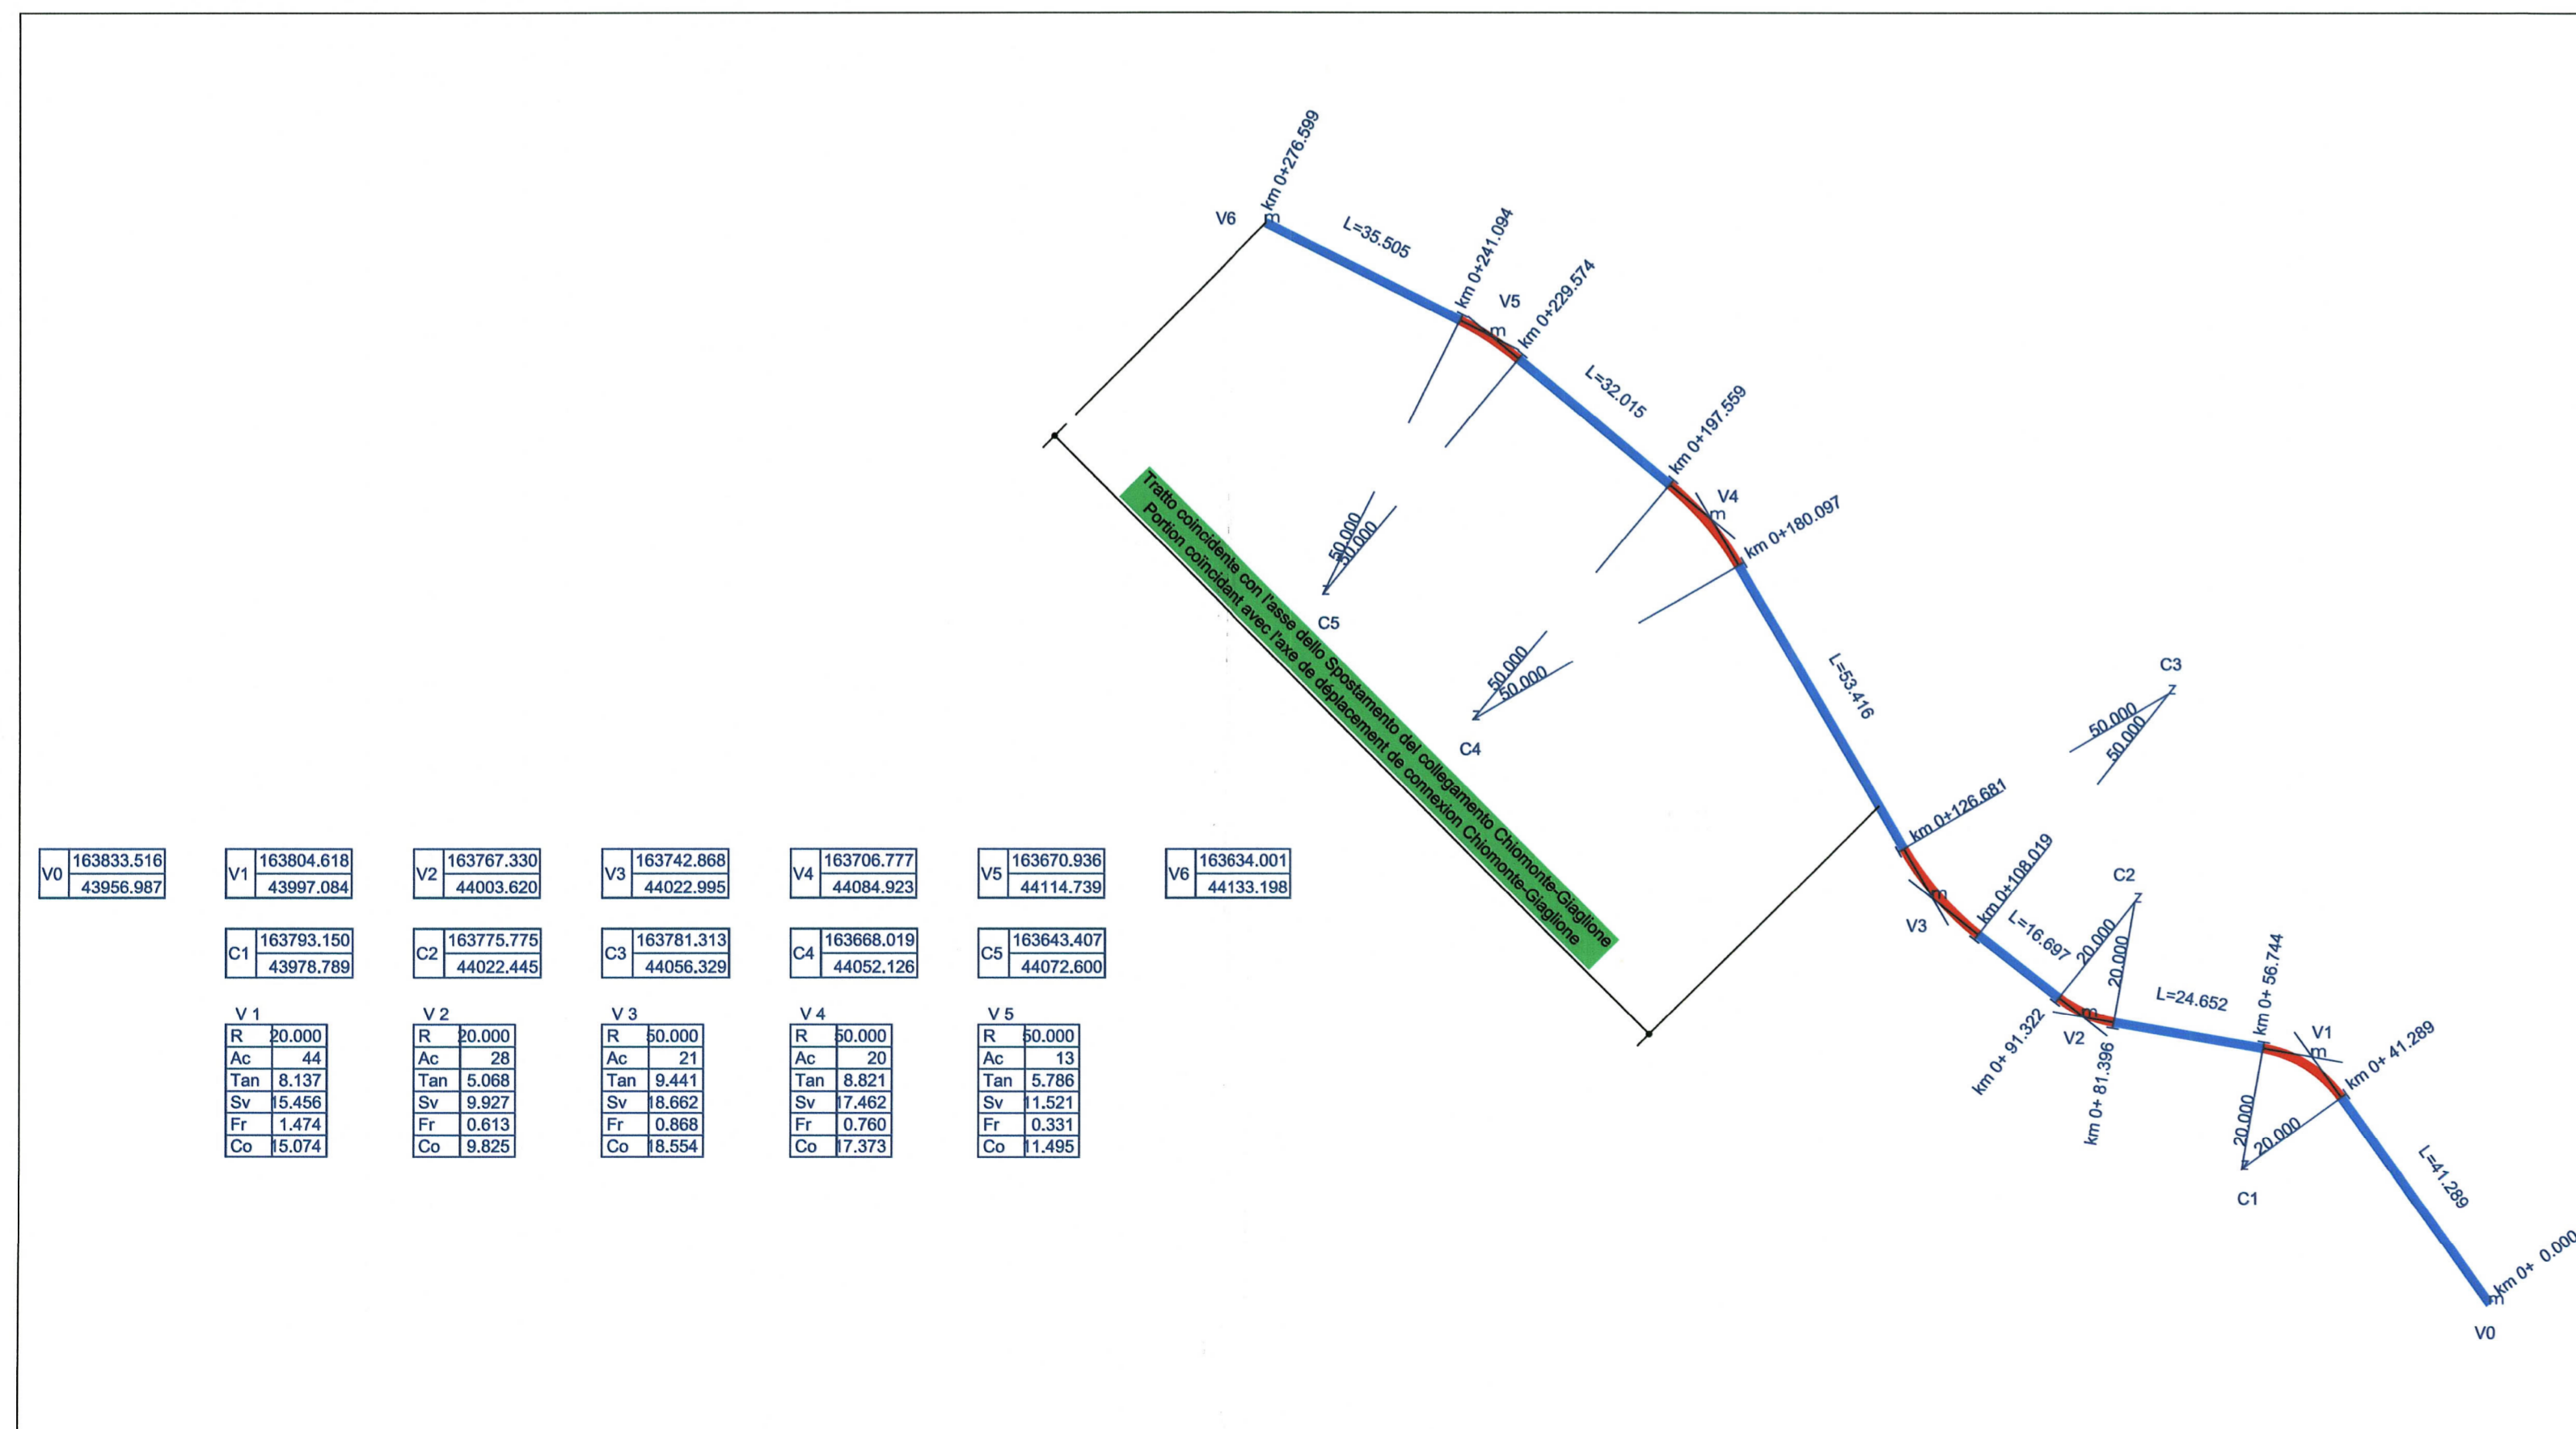

Viabilità perimetrale / Voirie périmètre

Sezione tipo / Coupe type

Scala 1:100 in A1 / Echelle 1:100 en A1

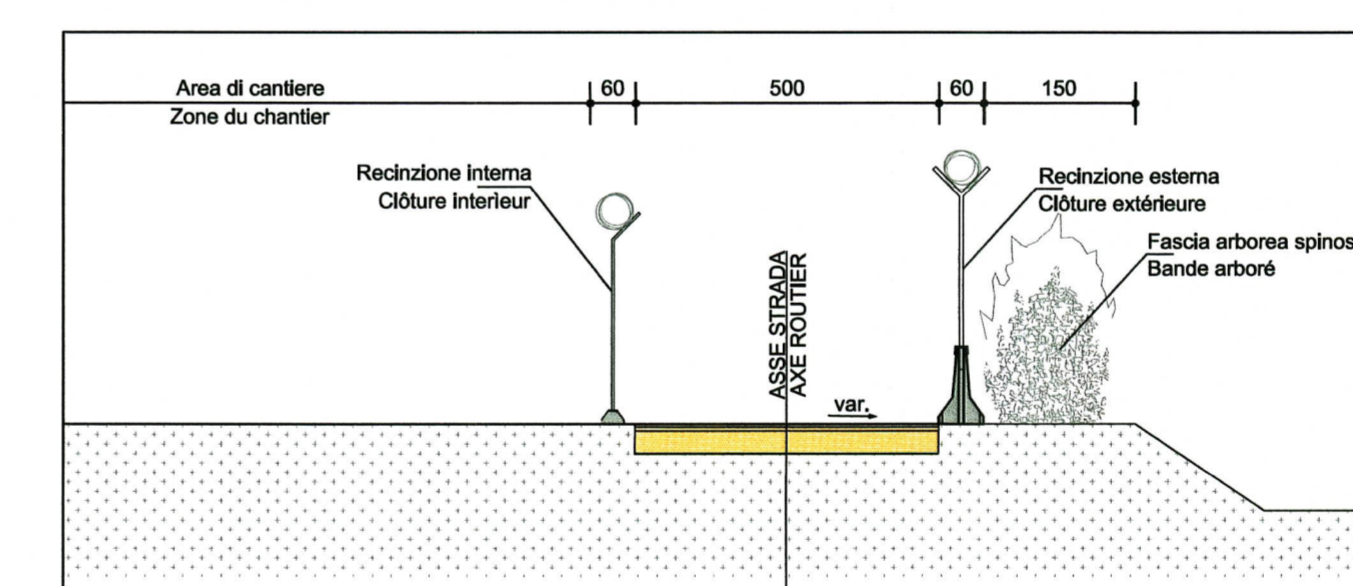


Stratigrafia stradale / Stratigraphie routière

Sezione tipo / Coupe type

Scala 1:25 / Echelle 1:25



Legenda / Légende

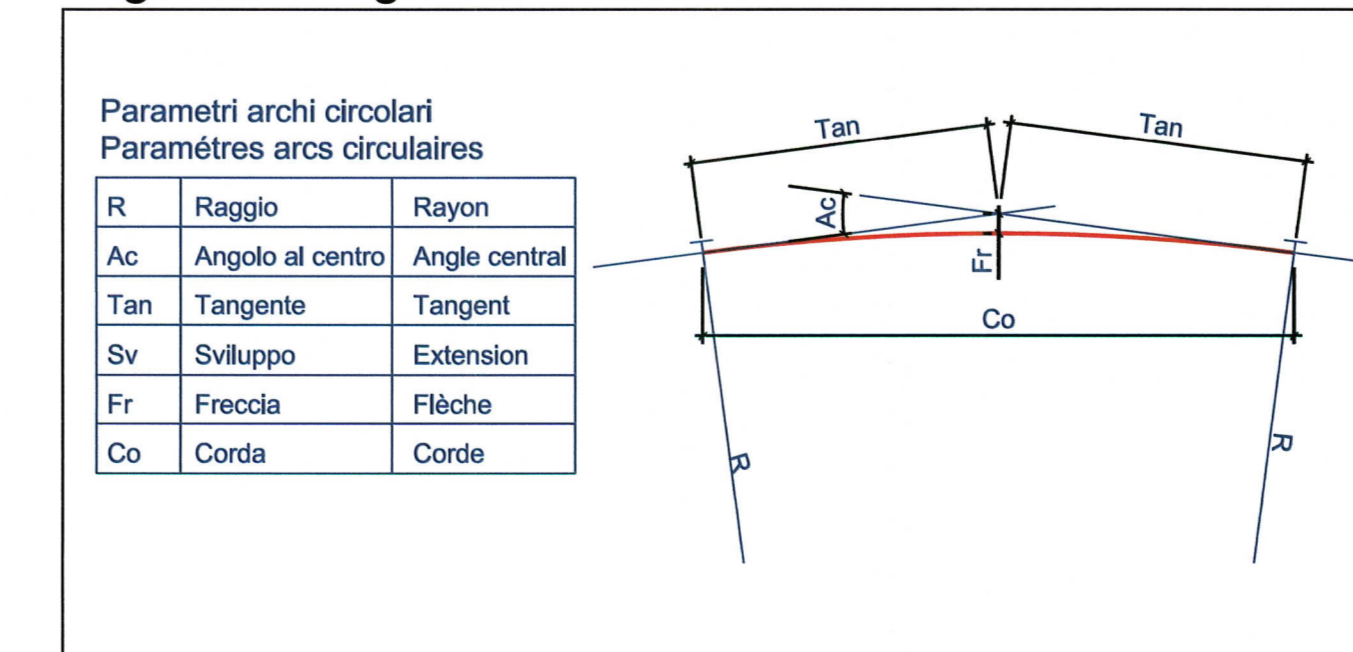

LIAISON LYON - TURIN / COLLEGAMENTO TORINO - LIONE

Partie commune franco-italienne / Section transfrontalière  
Parte comune italo-francese / Sezione transfrontaliera

NOUVELLE LIGNE LYON TURIN - NUOVA LINEA TORINO LIONE  
PARTIE COMMUNE FRANCO-ITALIENNE - PARTE COMUNE ITALO-FRANCESE  
PARTE IN TERRITORIO ITALIANO - PROGETTO IN VARIANTE  
(OTTEMPERANZA ALLA PRESCRIZIONE N. 235 DELLA DELIBERA CIPE 19/2015)  
CUP C11J0500030001 - PROGETTO DEFINITIVO  
GENIE CIVIL / OPERE CIVILI  
CONSTRUCTION - COSTRUZIONE  
CHANTIERS MADDALENA - CANTIERIZZAZIONI MADDALENA  
VOIRIE DE CHANTIER - VIABILITA' DI CANTIERE  
VOIRIE PÉRIMÈTRE MADDALENA OUEST - TRONÇON EST - VUE EN PLAN ET DE TRACEMET  
VIABILITA' PERIMETRALE MADDALENA OVEST - TRATTO EST - PLANIMETRIA GENERALE E DI TRACCIAMENTO

Indice	Data / Data	Modificazioni / Modifiche	Elaborato / Confezionato	Verificato / Controllato da	Autore / Autorizzato da
0	20/01/2017	Primi emendamenti della fase PRF-PRV / Prima emendazione della fase PRF-PRV	G. VERGNANO (SI. Quaranta)	F.MAGNORFI C. OGNIENNE	L. CHANTRON A. MORDASINI
A	14/03/2017	Révision suite aux commentaires TELT / Revisione e seguito commenti TELT	G. VERGNANO (SI. Quaranta)	F.MAGNORFI C. OGNIENNE	L. CHANTRON A. MORDASINI

Codice	P	R	V	C	3	A	T	S	3	7	9	0	8	A	A	P	P	L	A
Doc	Phase / Fase	Signé / Firmato	Signé / Firmato	Émetteur / Emittente	Numero	Indice	Stato / Stato	Type / Tipo											

ADRESSE GED / INDIRIZZO GED: C3A // // 33 48 10 30 07  
ÉCHELLE / SCALA: 1:1000