VUE EN PLAN / PLANIMETRIA - Echelle 1:1000 en A1 / Scala 1:1000 in A1

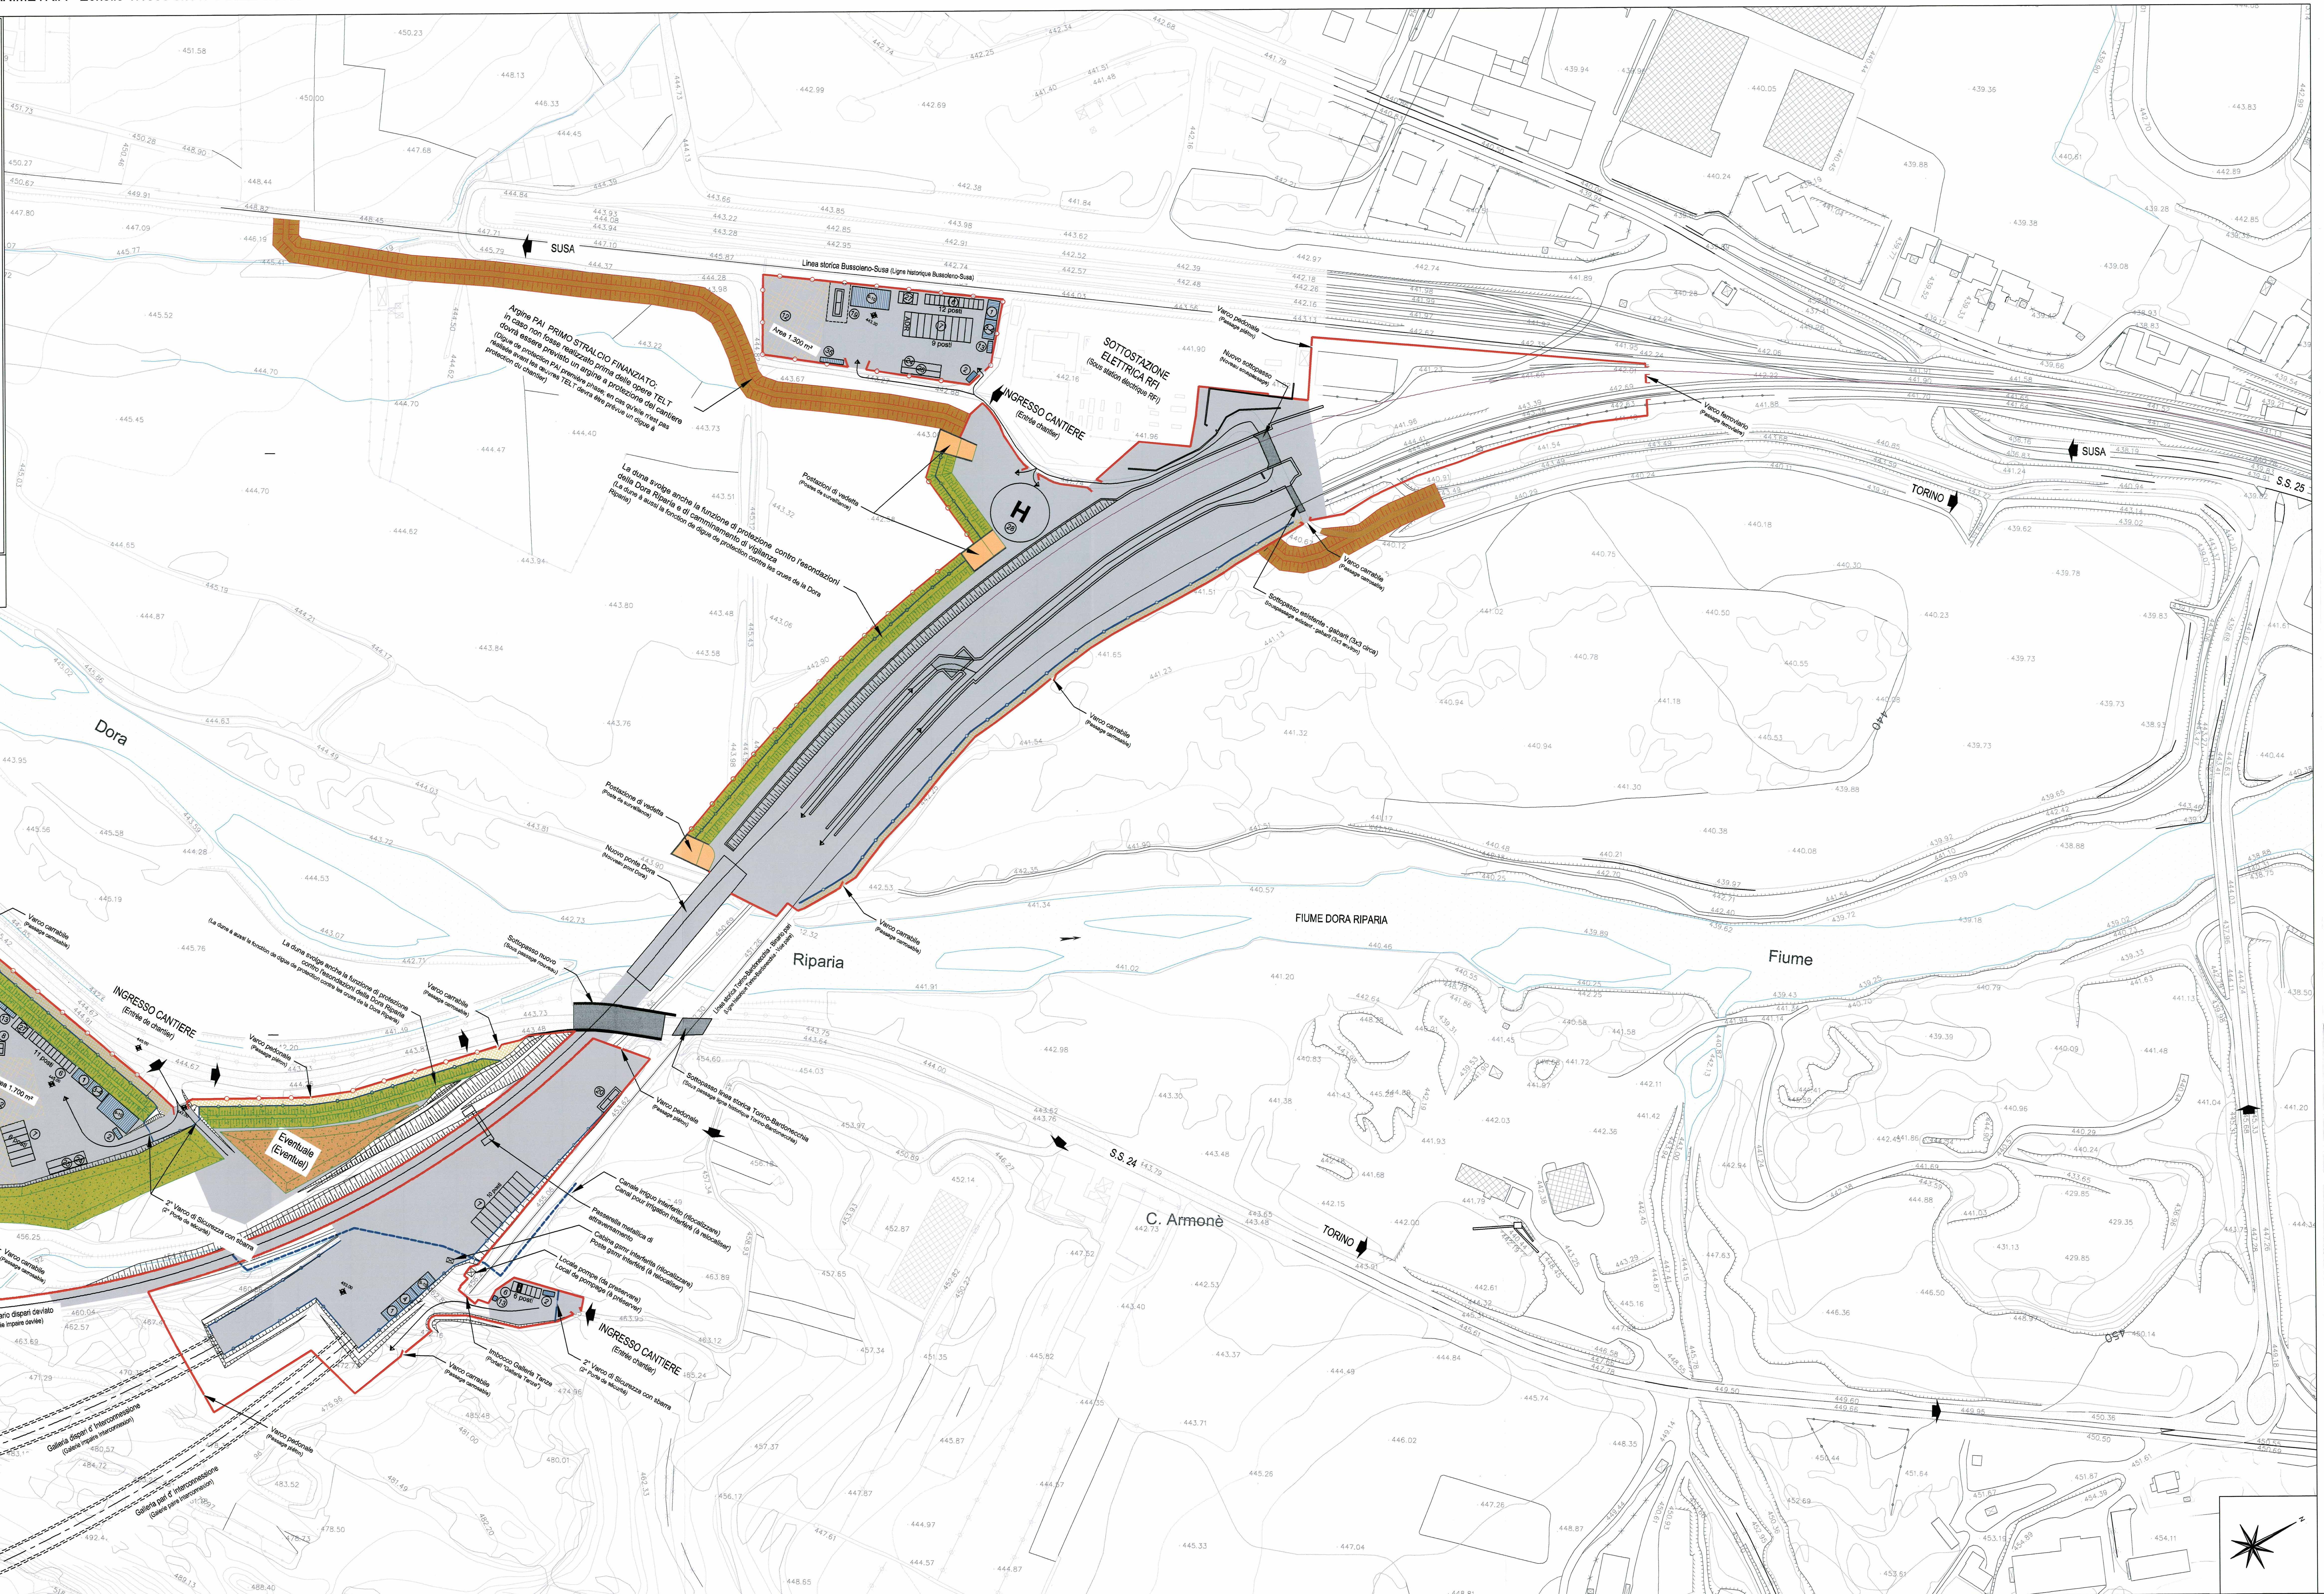

1. UFFICI (Bureaux de chantier)
2. GUARDIANIA (Gardiennage)
3. SPOGLIATOIO (Vestiaires)
4. INFERMERIA (Infirmerie)
6. PARCHEGGIO AUTOVEICOLI (LAVORATORI + VISITATORI) (Parking (main d'œuvre + visiteurs))
7. PARCHEGGIO AUTOMEZZI DI CANTIERE (Parking véhicules de chantier)
8. OFFICINA + DEPOSITI OLII, GRASSI, ETC. (CON BACINO DI RITENZIONE) (Atelier mécanique + dépôt (huiles, graisses, etc.) avec bac de rétention)
9. OFFICINA ELETTRICA + DEPOSITO CAVI (Atelier électrique + dépôt câbles)
10. MAGAZZINO (Magasin)
12. DEPOSITO MATERIALI DA COSTRUZIONE (Dépôt matériaux de construction)
13. CABINA CONSEGNA ENEL O CABINE DI DISTRIBUZIONE (Poste de livraison « ENEL » ou poste de livraison de distribution)
15. IMPIANTO ARIA INDUSTRIALE (LOCALE COMPRESSORI + CISTERNA) (Air industrielle (compresseurs + réservoir))
16. IMPIANTO ACQUA INDUSTRIALE (LOCALE POMPE + VASCHE DI ACCUMULO) (Eau industrielle (Pompes + réservoirs))
19. IMPIANTO DISTRIBUZIONE GASOLIO (CON BACINO DI RITENZIONE) (Station de distribution gasoil (avec bac de rétention))
20. CISTERNA ADDITIVI SPRITZ (CON BACINO DI RITENZIONE) (Cuve pour additifs BP)
24. IMPIANTO LAVAGGIO MEZZI DI CANTIERE (Installation pour nettoyage véhicules de chantier)
25. IMPIANTO LAVAGGIO RUOTE (Installation pour nettoyages de roues)
27. BENNE PER RACCOLTA DIFFERENZIATA DEI RIFIUTI (Bennes pour collecte sélective)
28. PIAZZOLA ELISOCCORSO (Aire pour hélicoptère de sauvetage)
35. GRUPPI ELETTROGENI (Groupes électrogènes)

- RECINZIONE ESTERNA CON FASCIA ARBOREA EVENTUALE (Clôture extérieure)
- RECINZIONE ESTERNA CON PANNELLO ANTIRUMORE e FASCIA ARBOREA EVENTUALE (Clôture extérieure avec panneaux antibruit)
- RECINZIONE INTERNA (Clôture intérieure)
- STRADA DI VIGILANZA (Voirie pour la vigilance)
- VIABILITA' DI CANTIERE (Piste de chantier)

N.B. in fase esecutiva dovrà essere data priorità alla formazione di dune con funzione di barriera antirumore, recinzione e margine di protezione.

En phase exécutive on devra donner priorité à la formation de dunes avec fonction d'écran antibruit, clôture et digue de protection.

VUE D'ENSEMBLE / PIANO DI LOCALIZZAZIONE

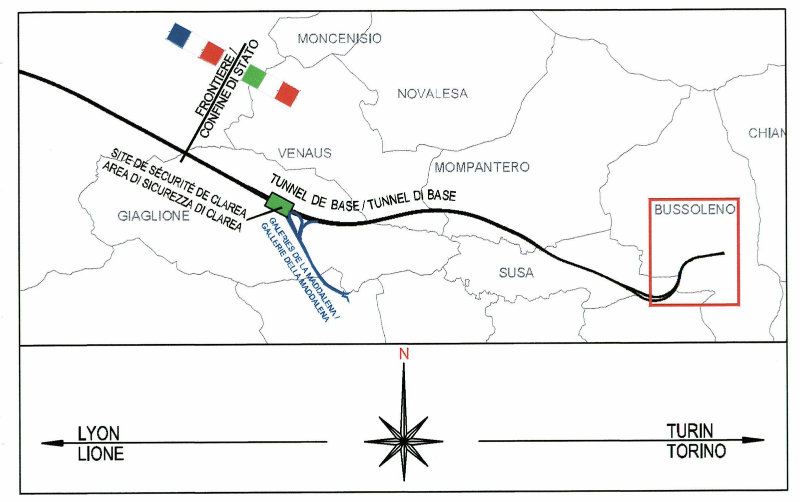

SCALA GRAFICA 1:1.000 /
ECHELLE GRAPHIQUE 1:1.000

0 20 40 60 m

SYSTEME DE REFERENCE LTF 2004c /
SISTEMA DI RIFERIMENTO LTF 2004c

ASPETTI PRINCIPALI:

- Tutti i depositi di materiali sciolti devono essere coperti al fine che non si verifichino fenomeni di dilavamento o dispersioni polveri
- Gli impianti e le installazioni devono essere schermati contro le emissioni di polveri e di rumore
- Tutte le coperture devono essere dotate di pluviali per ridurre le acque di prima pioggia da trattare e massimizzarne il riutilizzo
- Tutte le zone soggette al transito dei veicoli devono essere asfaltate
- La gestione dei rifiuti deve avvenire secondo i principi della raccolta differenziata

Per gli altri aspetti si rimanda alla relazione specifica di progetto

ASPECTS PRINCIPAUX:

- Tous les dépôts de matériaux en vrac devront être couverts pour éviter phénomènes de délavage ou la dispersion de poussière
- Les équipements et les installations doivent avoir des couvertures pour éviter les émissions de poussière et bruit
- Toutes les couvertures doivent avoir des pluviales pour réduire les eaux à traiter et maximiser leur réutilise
- Toutes les zones destinées au transit des véhicules doivent être goudronné
- La gestion des déchets doit être faite selon les principes de la collecte sélective

Pour les autres aspects faire référence au rapport spécifique de projet

DOCUMENTI DI RIFERIMENTO / DOCUMENTS DE REFERENCE

- PRV_C3A_TS3_6041_RELAZIONE ILLUSTRATIVA CANTIERE "IMBOCCO EST TUNNEL DI INTERCONNESSIONE" E CANTIERE "INNESTO BUSSOLENO"
- PRV_C3A_TS3_7870_PLANIMETRIA CANTIERE "IMBOCCO EST TUNNEL DI INTERCONNESSIONE" E CANTIERE "INNESTO BUSSOLENO" DA T0+36 A T0+67
- PRV_C3A_TS3_6517_CANTIERE "IMBOCCO EST TUNNEL DI INTERCONNESSIONE" SEZIONE
- PRV_C3A_TS3_6018_CHIUSURE DI CANTIERE_BARRIERE E RECINZIONI

LIAISON LYON - TURIN / COLLEGAMENTO TORINO - LIONE

Partie commune franco-italienne
Section transfrontalière

Parte comune italo-francese
Sezione transfrontaliera

NOUVELLE LIGNE LYON TURIN - NUOVA LINEA TORINO LIONE
PARTIE COMMUNE FRANCO-ITALIENNE - PARTE COMUNE ITALO-FRANCESE

PARTE IN TERRITORIO ITALIANO - PROGETTO IN VARIANTE
(OTTEMPERANZA ALLA PRESCRIZIONE N. 235 DELLA DELIBERA CIPE 19/2015)

CUP C11J05000030001 - PROGETTO DEFINITIVO

GENIE CIVIL - OPERE CIVILI

CONSTRUCTION - COSTRUZIONE
CHANTIERS - CANTIERIZZAZIONI - INNESTO A BUSSOLENO
GÉNÉRALITÉS - GENERALE

VUE EN PLAN CHANTIER "IMBOCCO EST TUNNEL INTERCONNESSIONE" ET CHANTIER "INNESTO BUSSOLENO" - DE T0+68 A FIN DES TRAVAUX
PLANIMETRIA CANTIERE "IMBOCCO EST TUNNEL DI INTERCONNESSIONE" E CANTIERE INNESTO BUSSOLENO - DA T0+68 A FINE LAVORI

Indice	Date / Data	Modifications / Modifiche	Etabli par / Concepito da	Vérifié par / Controllato da	Autorisé par / Autorizzato da
0	16/12/2016	Première diffusion phase PRF-PRV / Prima emissione fase PRF-PRV	C. RINALDI (LOM) R. SALSA (LOM)	F. MAGNORFI C. OGNIBENE	L. CHANTRON A. MORDASINI
A	28/03/2017	Révision suite aux commentaires TELT / Revisione a seguito commenti TELT	C. RINALDI (LOM) R. SALSA (LOM)	F. MAGNORFI C. OGNIBENE	L. CHANTRON A. MORDASINI
B	13/04/2017	Passage au statut AP / Passaggio allo stato AP	C. RINALDI (LOM) R. SALSA (LOM)	F. MAGNORFI C. OGNIBENE	L. CHANTRON A. MORDASINI

ORDINE INGEGNERI DELLA PROVINCIA DI TORINO — Dott. Ing. FRANCESCO MAGNORFI — 8239J

Code Doc	P	R	V	C	3	A	T	S	3	7	8	7	1	B	A	P	P	L	A
	Phase / Fase			Sigle étude / Sigla		Émetteur / Emittente			Numéro					Indice	Statut / Stato		Type / Tipo		

ADRESSE GED / INDIRIZZO GED	C3A	//	//	33	68	01	30	09

ÉCHELLE / SCALA 1:1000

TELT sas - Savoie Technolac - Bâtiment "Homère" - 13 allée du Lac de Constance - 73370 LE BOURGET DU LAC (France)
Tél.: +33 (0) 4.79.68.56.50 - Fax: +33 (0) 4.79.68.56.75
RCS Chambéry 439 556 952 - TVA FR 03439556952
Propriété TELT Tous droits réservés - Proprietà TELT Tutti i diritti riservati

TUNNEL EURALPIN LYON TURIN