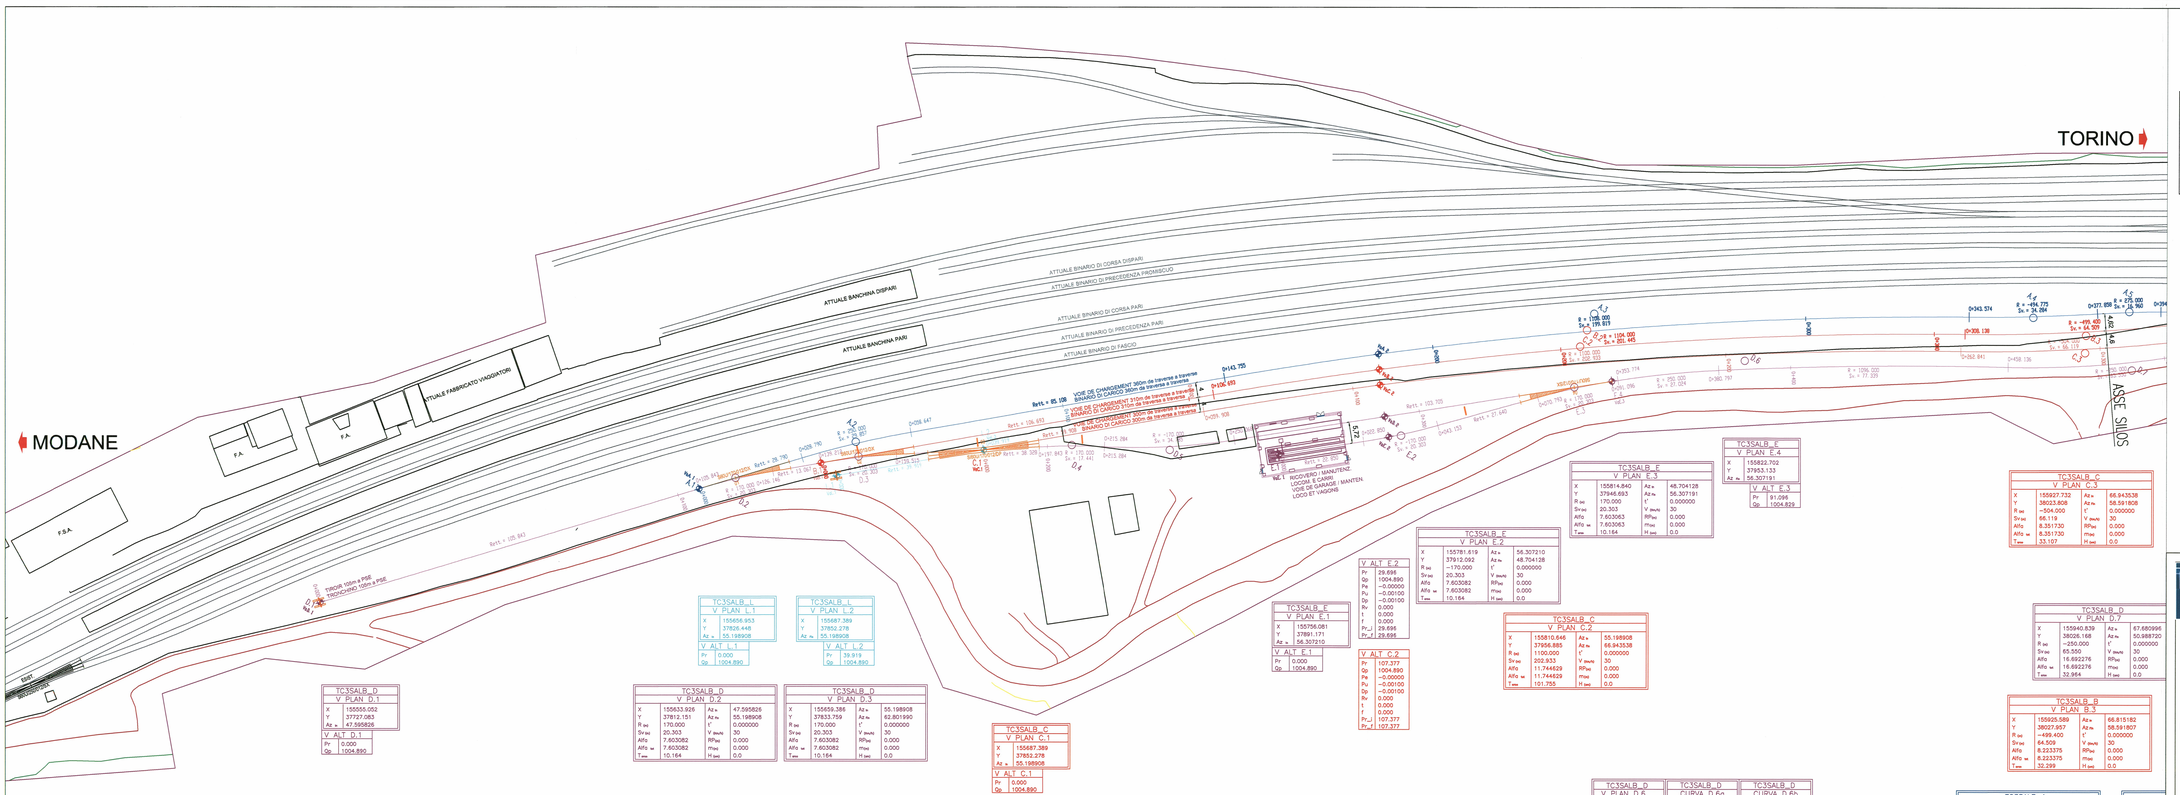
MODANE
TORINO
ATTUALE FABBRICATO VIAGGIATORI
F.A.
F.A.
P.S.A.
ATTUALE BANCHINA DISPARI
ATTUALE BANCHINA PARI
ATTUALE BINARIO DI CORSA DISPARI
ATTUALE BINARIO DI PRECEDENZA PROMISCUO
ATTUALE BINARIO DI CORSA PARI
ATTUALE BINARIO DI PRECEDENZA PARI
ATTUALE BINARIO DI FASCIO
VOIE DE CHANGEMENT 360m de traverse à traverse
BINARIO DI CARICO 360m da traversa a traversa
VOIE DE CHANGEMENT 310m de traverse à traverse
BINARIO DI CARICO 310m da traversa a traversa
VOIE DE CHANGEMENT 260m de traverse à traverse
BINARIO DI CARICO 260m da traversa a traversa
RGCS/SRC / MANUTENZIONE LOCOMS. E CARRI
LOCOMS. E CARRI / MANTEN. LOCO ET VAGONS
ASSE SILOS
SBOCCO 100m PSE
TRONCHINO 100m a PSE
Rrt1 = 85.108
Rrt1 = 29.790
Rrt1 = 109.857
Rrt1 = 38.309
Rrt1 = 105.847
Rrt1 = 103.705
Rrt1 = 27.440
Rrt1 = 153.000
Rrt1 = 117.441
R = 1100.000 Sv = 179.619
R = 1104.000 Sv = 201.445
R = 1100.000 Sv = 202.933
R = 1099.000 Sv = 77.339
R = 494.775 Sv = 34.284
R = 275.000 Sv = 16.160
R = 499.400 Sv = 64.509
R = 1100.000 Sv = 199.819
R = 1100.000 Sv = 202.933
R = 1104.000 Sv = 201.445
R = 1099.000 Sv = 77.339