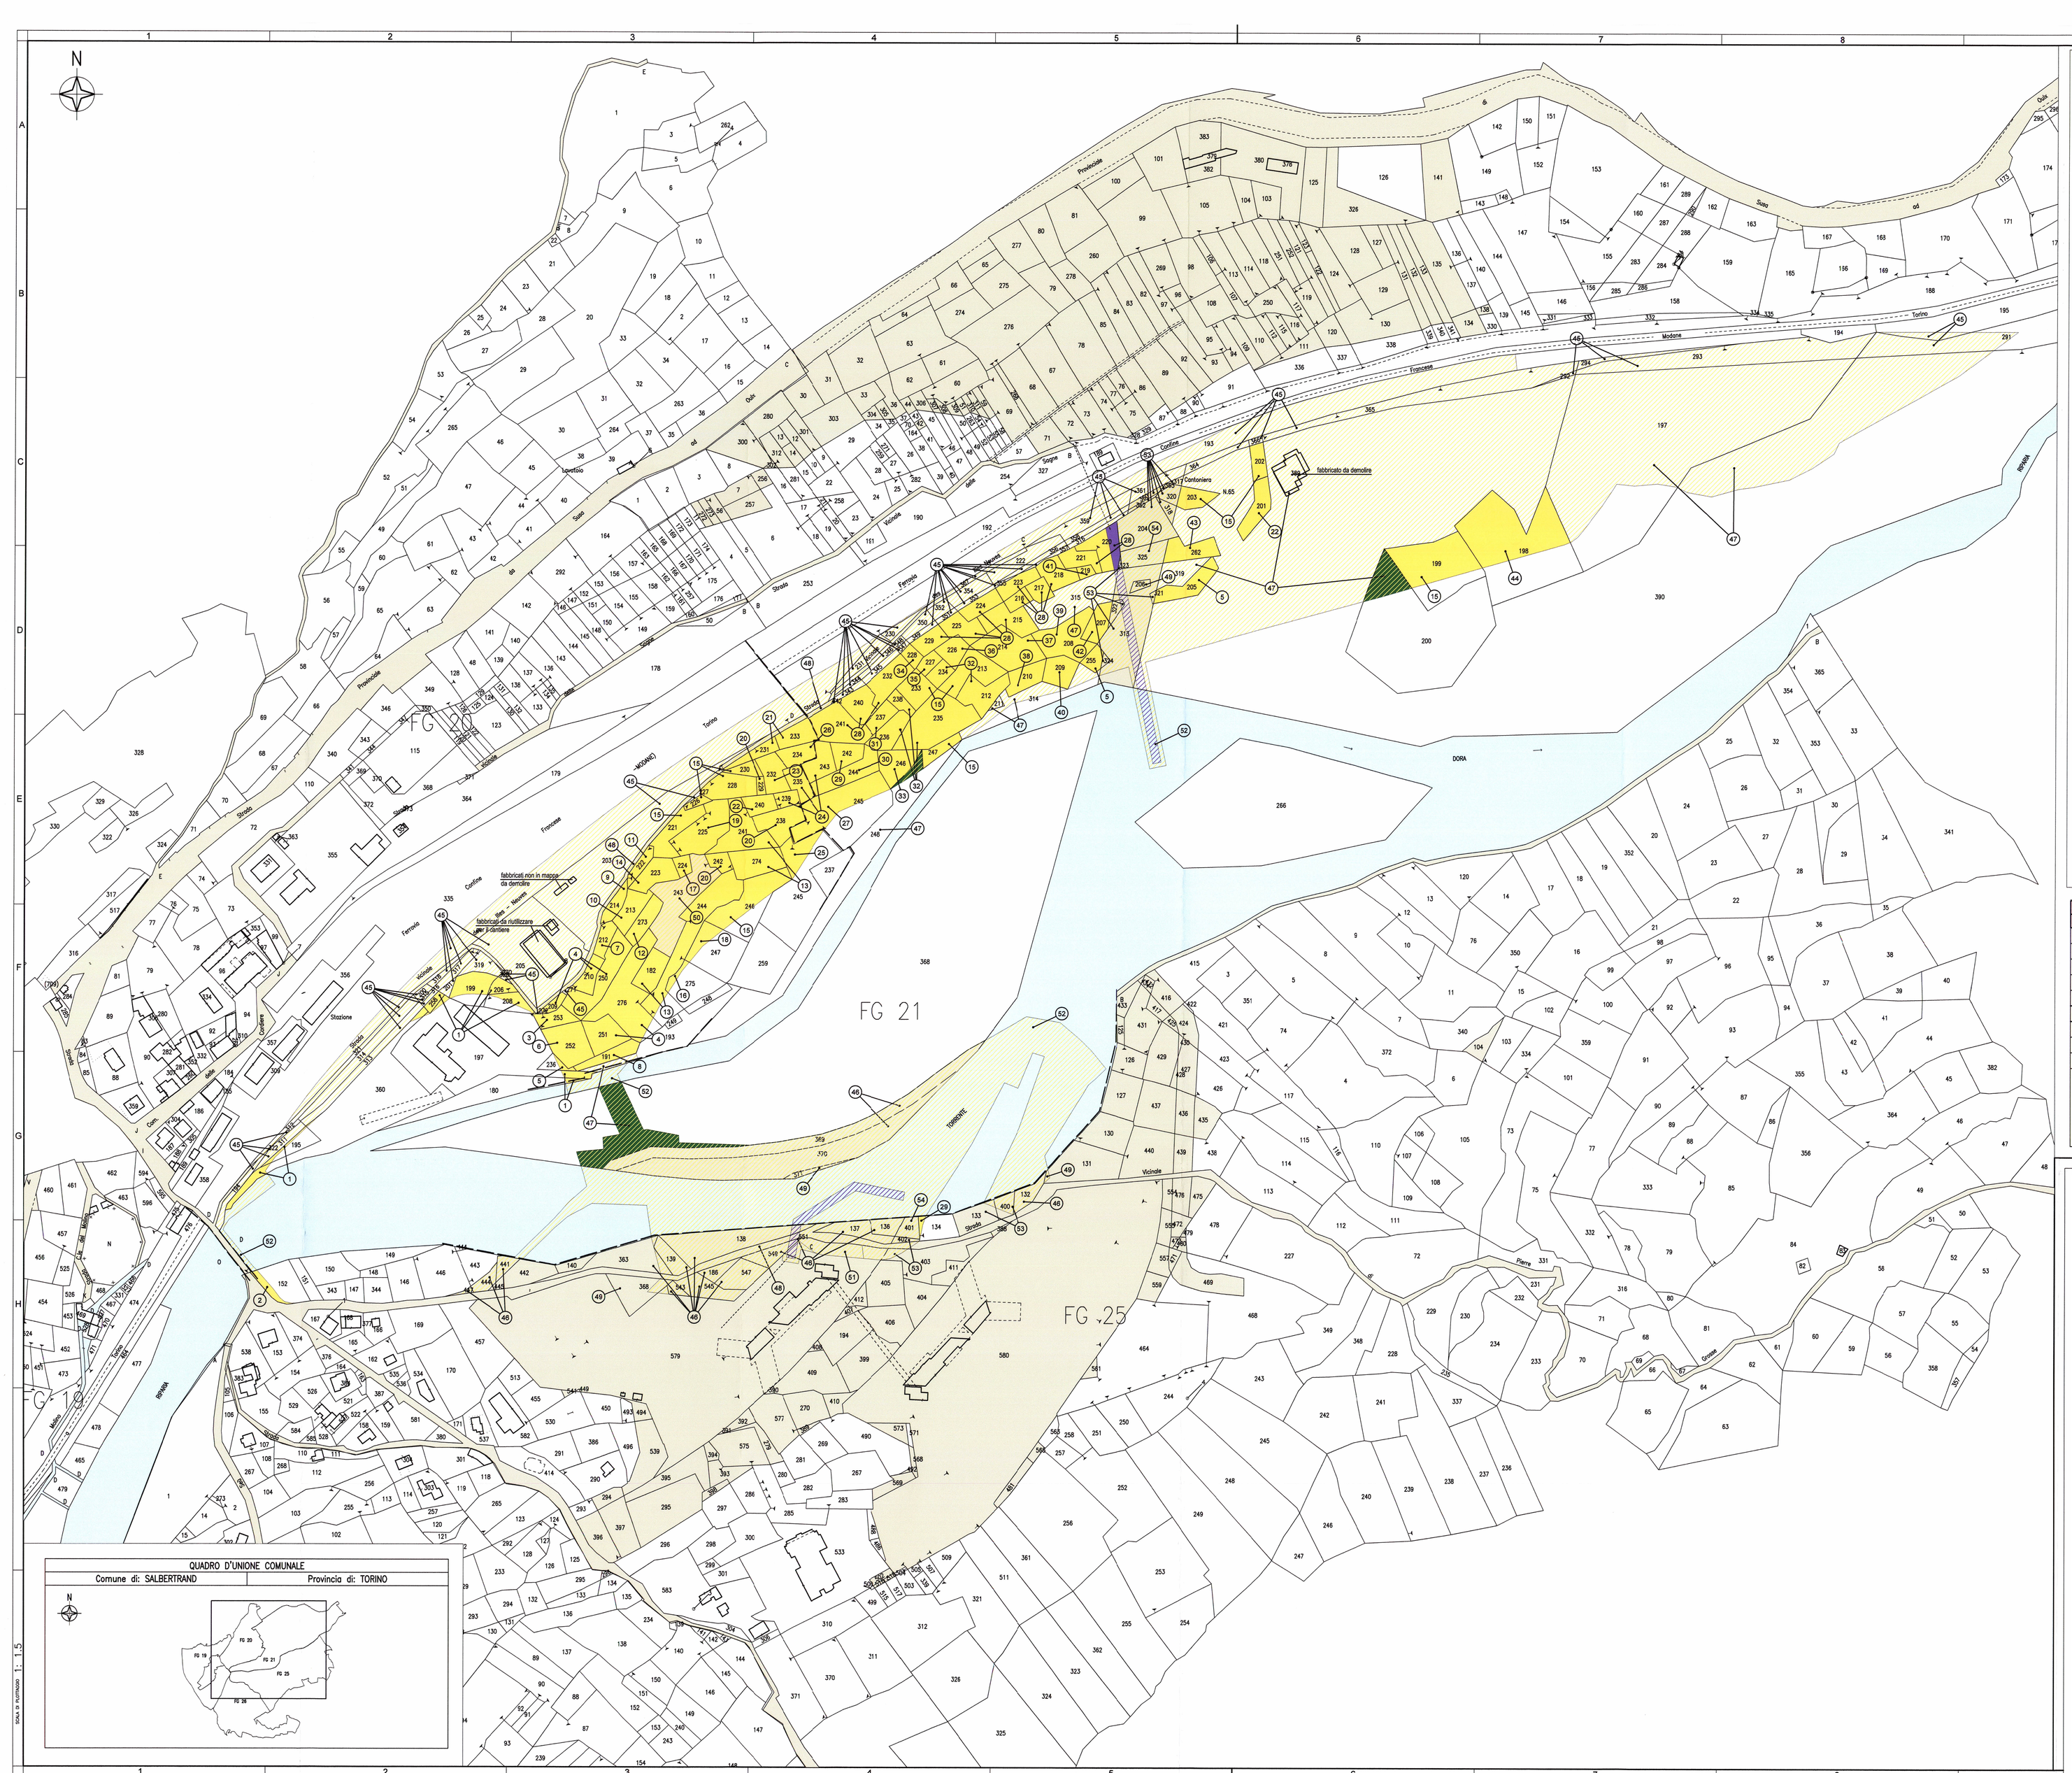

KEY PLAN

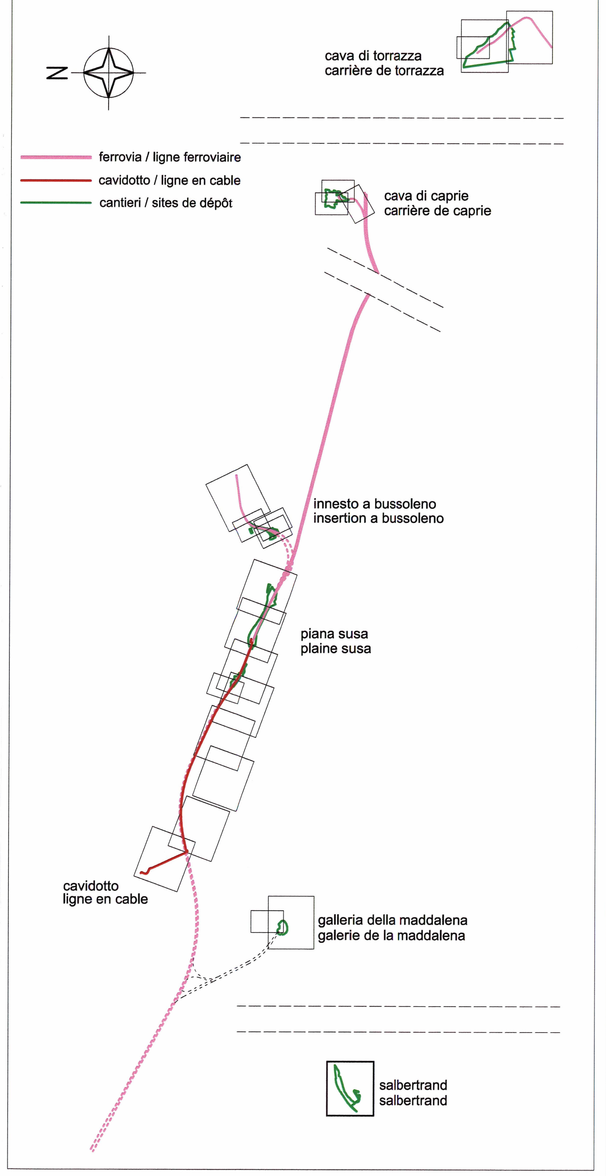

SIMBOLOGIA DI PIANO PARTICELLARE

ESISTENTE	Area privata	Area pubblica	TITOLI DI OCCUPAZIONE
STRADE PUBBLICHE / ANAS / DEMANIO DELLO STATO RAMO STRADE			SEDE FERROVIA E SUE PERTINENZE
ACQUE ESENTI DA ESTIMO			STAZIONE FERROVIARIA
DIREZIONE GENERALE DEL DEMANIO			VIABILITA' STAZIONE FERROVIARIA
PROPRIETA' TELT			VIABILITA' AUTOSTRADALE
PARTICELLA O PORZIONE INTERESSATA DA USI CIVICI			ALTRE VIABILITA'
AREE IN CONVENZIONE			DEVIAZIONI CANALI
AREE DA CONVENZIONARE PER OCCUPAZIONI DEFINITIVE			SISTEMAZIONE IDRAULICA
AREE DA CONVENZIONARE PER ASSERVIMENTO			SISTEMAZIONE AMBIENTALE stazione ferroviaria
AREE DA CONVENZIONARE PER OCCUPAZIONI TEMPORANEE			SISTEMAZIONE AMBIENTALE
SVINCOLO A32			SERVITU' PER CAVIDOTTO 132 KV VENAUS–SUSA
ASSE CAVO 132 Kv IN PROGETTO			SERVITU' IMPIANTISTICHE
ASSE CAVO 132 Kv DA NON REALIZZARE			SERVITU' DI PASSAGGIO
FASCIA DI RISPETTO FERROVIA			OCCUPAZIONI TEMPORANEE
FASCIA DI RISPETTO VIABILITÀ			
FASCIA DI RISPETTO CAVO 132 Kv			

QUADRO D'UNIONE COMUNALE

Comune di: SALBERTRAND | Provincia di: TORINO

SCALA DI RAPPRESENTAZIONE 1 : 1.5

LIAISON LYON - TURIN / COLLEGAMENTO TORINO - LIONE

Partie commune franco-italienne
Section transfrontalière

Parte comune italo-francese
Sezione transfrontaliera

NOUVELLE LIGNE LYON TURIN - NUOVA LINEA TORINO LIONE
PARTIE COMMUNE FRANCO-ITALIENNE - PARTE COMUNE ITALO-FRANCESE

PARTE IN TERRITORIO ITALIANO - PROGETTO IN VARIANTE
(OTTEMPERANZA ALLA PRESCRIZIONE N. 235 DELLA DELIBERA CIPE 19/2015)

CUP C11J05000030001 - PROGETTO DEFINITIVO

GENIE CIVIL - OPERE CIVILI

EXPROPRIATIONS / ASSERVISSEMENTS / URBANISME
ESPROPRI / ASSERVIMENTI / URBANISTICA

SALBERTRAND - SALBERTRAND

Plan parcellaire d'expropriation, asservissement et occupation temporaire
Piano particellare di esproprio, asservimento e occupazione temporanea
Comune di Salbertrand
Tav 1 di 1

Indice	Date / Data	Modification / Modifica	Etabli par / Compilato da	Vérifié par / Controllato da	Autorisé par / Autorizzato da
0	20/01/2017	Première diffusion phase PRV Prima emissione fase PRV	GHEA	F. MAGNORFI C. OGNIBENE	L. CHANTRON A. MORDASINI
A	30/03/2017	Passage au statut AP / Passaggio allo stato AP	GHEA	F. MAGNORFI C. OGNIBENE	L. CHANTRON A. MORDASINI

Dott. Ing. FRANCESCO MAGNORFI n. 8231

Code Doc	P	R	V	C	3	A	T	S	3	7	9	3	1	A	A	P	P	L	A
	Phase / Fase			Sigle étude / Sigla			Exercice / Esercizio			Numéro				Index	Statut / Stato			Type / Tipo	

INDIRIZZO GED / ADRESSE GED: C3A / / / 37 75 00 30 01

ÉCHELLE / SCALA: 1:1500

TELT sas - Savoie Technolac - Bâtiment "Homère" -
13 allée du Lac de Constance - 73370 LE BOURGET DU LAC (France)
Tél.: +33 (0) 4.79.68.56.50 - Fax: +33 (0) 4.79.68.56.75
RCS Chambéry 439 556 952 - TVA FR 03439556952
Propriété TELT Tous droits réservés - Proprietà TELT Tutti i diritti riservati

Ce projet est cofinancé par l'Union européenne (INEA 730276)

Questo progetto è cofinanziato dall'Unione Europea (INEA 730276)

TUNNEL EURALPIN LYON TURIN