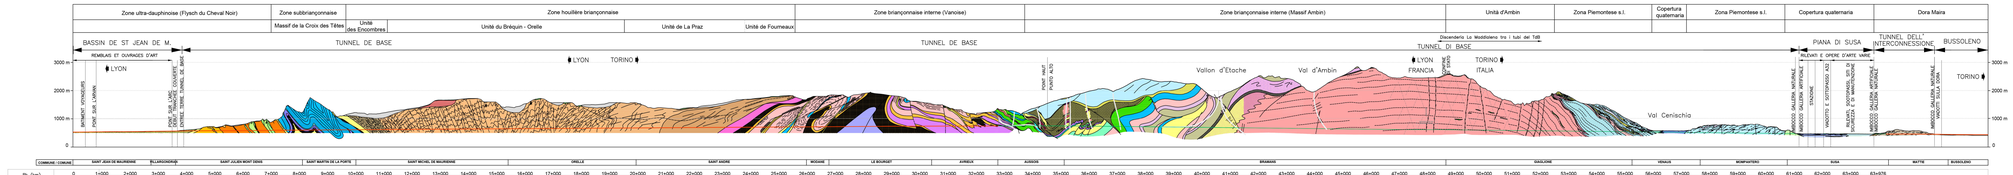

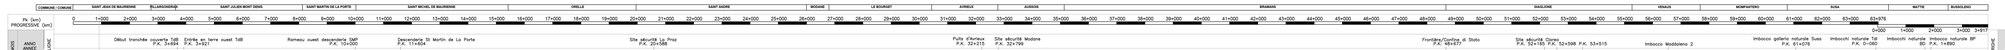

Légende génie civil / Legenda opere civili :

- Excavation au tunnelier (tube impaire - VI) / Scavo con fresa (canna Dispari - BD)
- Excavation au tunnelier (tube paire - VP) / Scavo con fresa (canna Pari - BP)
- Excavation traditionnelle (tube impaire - VI) / Scavo convenzionale (canna Dispari - BD)
- Excavation traditionnelle (tube paire - VP) / Scavo convenzionale (canna Pari - BP)
- Excavation galeries diverses / Scavo varie gallerie
- Vitesse moyenne d'avancement (m/mois) / Valori di velocità media di avanzamento (metri/mese)
- Travaux dans les sites de sécurité et à l'air libres / Lavori nelle aree di sicurezza e all'aperto

40 m/mese

Légende analyse DAT / Legenda analisi DAT :

- Enveloppes (min et max) de tous les programmes des travaux des 100'000 simulations / Inviluppo (min e max) di tutti i cronoprogrammi lavori delle 100000 simulazioni
- Programme des travaux issu de la moyenne des programmes des 100'000 simulations / Cronoprogramma lavori generato dalla media dei cronoprogrammi sulle 100000 simulazioni
- Courbes "moyenne +/- 2 ecarts types" / Curva "media+/- 2 scarti tipo"

Lots de construction / Lotti costruttivi

- Lot 1 – Interconnexion Suse-Bussoleno / Lotto 1 – Interconnessione Susa-Bussoleno
- Lot 2 – Plaine de Suse / Lotto 2 – Piana di Susa
- Lot 3-4 – Tunnel de Base –Maddalena / Lotto 3-4 - Tunnel di Base –Maddalena
- Lot 5 – Tunnel de base – Modane/Villarodin-Bourget / Lotto 5 – Tunnel di base - Modane/Villarodin-Bourget
- Lot 6 – Tunnel de base – La Praz / Lotto 6 – Tunnel di base - La Praz
- Lot 7 – Tunnel de base – St Martin la Porte / Lotto 7 – Tunnel di base - St Martin la Porte
- Lot 8 – Tunnel de base - St Julien Mont-Denis / Lotto 8 – Tunnel di Base - St Julien Mont-Denis,
- Lot 9 – Plaine de St Jean de Maurienne / Lotto 9 – Piana di St Jean de Maurienne
- Lot 10 – Valorisation et mise en dépôt des matériaux d'excavation Italie / Lotto 10 - Valorizzazione e messa a deposito dei materiale di scavo Italia
- Lot 11 – Valorisation et mise en dépôt des matériaux d'excavation France / Lotto 11 - Valorizzazione e messa a deposito del materiale di scavo Francia
- Lot 12 – Équipements et bâtiments techniques / Lotto 12 – Impianti e edifici tecnici

Les lots 5a et 9a constituent les travaux préparatoires des lots 5 et 9 / I lotti 5a e 9a rappresentano i lavori preparatori dei lotti 5 e 9.

NOTE / NOTA:

L'AXE DE REFERENCE DES PK EST LA VOIE PAIRE (VP) / L'ASSE DI RIFERIMENTO PER LE PROGRESSIVE E IL BINARIO PARI (BP).

RAPPORT DE REFERENCE / RELAZIONE DI RIFERIMENTO:
PRV-C3A-TS3-8200 ANALYSE DAT : ILLUSTRATION DU MODELE - ANALISI DAT : ILLUSTRAZIONE DEL MODELLO
PRV-C3A-TS3-7941 ANALYSE DAT : PRESENTATION DES RESULTATS - ANALISI DAT : PRESENTAZIONE DEI RISULTATI

TRANSALPINE LYON - TURIN / COLLEGAMENTO TORINO - LIONE

Partie commune franco-italienne
Section transfrontalière

Parte comune italo-francese
Sezione transfrontaliera

NOUVELLE LIGNE LYON TURIN - NUOVA LINEA TORINO LIONE
PARTIE COMMUNE FRANCO-ITALIENNE - PARTE COMUNE ITALO-FRANCESE

PARTE IN TERRITORIO ITALIANO - PROGETTO IN VARIANTE
(OTTEMPERANZA ALLA PRESCRIZIONE N. 235 DELLA DELIBERA CIPE 19/2015)

CUP C11J05000030001 - PROGETTO DEFINITIVO

GENIE CIVIL / OPERE CIVILI

RISQUE DE GLISSEMENT DES COUTS ET DES TEMPS (ANALYSE DAT) / RISCHIO DI SLITTAMENTO DEI COSTI E TEMPI DI COSTRUZIONE (ANALISI DAT)

ANALYSE DAT / ANALISI DAT

ANALYSE DAT : DIAGRAMME PROBABILISTE "CHEMIN DE FER" / ANALISI DAT : DIAGRAMMA PROBABILISTICO "CHEMIN DE FER"

Indice	Date / Data	Modifications / Modifiche	Etabli par / Compilato da	Vérifié par / Controllato da	Autorisé par / Autorizzato da
		Révisions précédentes phase PD2 (2011_A) et PR (7911_C) / Precedenti precedenti fase PD2 (2011_A) e PR (7911_C)			
B	13/01/2017	Première diffusion PRV / Prima emissione PRV	C. SALOT (BG) F. REDOUTEY (BG)	F. MAGNONI C. CONSIENE	L. CHANTRON A. MORDASINI
C	09/03/2017	Révision suite aux commentaires de TELT / Revisione a seguito commenti TELT	C. SALOT (BG) F. REDOUTEY (BG)	F. MAGNONI C. CONSIENE	L. CHANTRON A. MORDASINI
D	04/04/2017	Révision suite aux commentaires de TELT / Revisione a seguito commenti TELT	C. SALOT (BG) F. REDOUTEY (BG)	F. MAGNONI C. CONSIENE	L. CHANTRON A. MORDASINI

Code Doc	P	R	V	C	3	A	T	S	3	8	2	1	1	D	A	P	P	L	G
	Phase / Fase			Sigle étude / Sigla			Émetteur / Emittente				Thèmes			Indice	Statut / Stato			Type / Tipo	

ADRESSE GED INDIRIZZO GED	C3A	//	//	39	01	01	90	01

ECHELLE / SCALA
-

TUNNEL EURALPIN LYON TURIN

TELT sas - Savoie Technolac - Bâtiment "Homère" -
13 allée du Lac de Constance - 73370 LE BOURGET DU LAC (France)
Tél. : 33 (0) 4 79 68 56 80 - Fax : 33 (0) 4 79 68 56 81
RCS Chambéry 439 356 952 - N° TVA FR 05439356952

Propriété TELT Tous droits réservés - Proprietà TELT Tutti i diritti riservati

Ce projet a bénéficié d'une aide financière de l'Union européenne

L'Europe s'engage en Rhône-Alpes avec le Fonds européen de développement régional