



Piana di Susa / Plaine de Susa  
Planimetria / Vue en plan  
Scala 1:1000 in A1 / Echelle 1:1000 en A1

SISTEMA DI RIFERIMENTO LTF 2004c /  
SYSTEME DE REFERENCE LTF 2004c

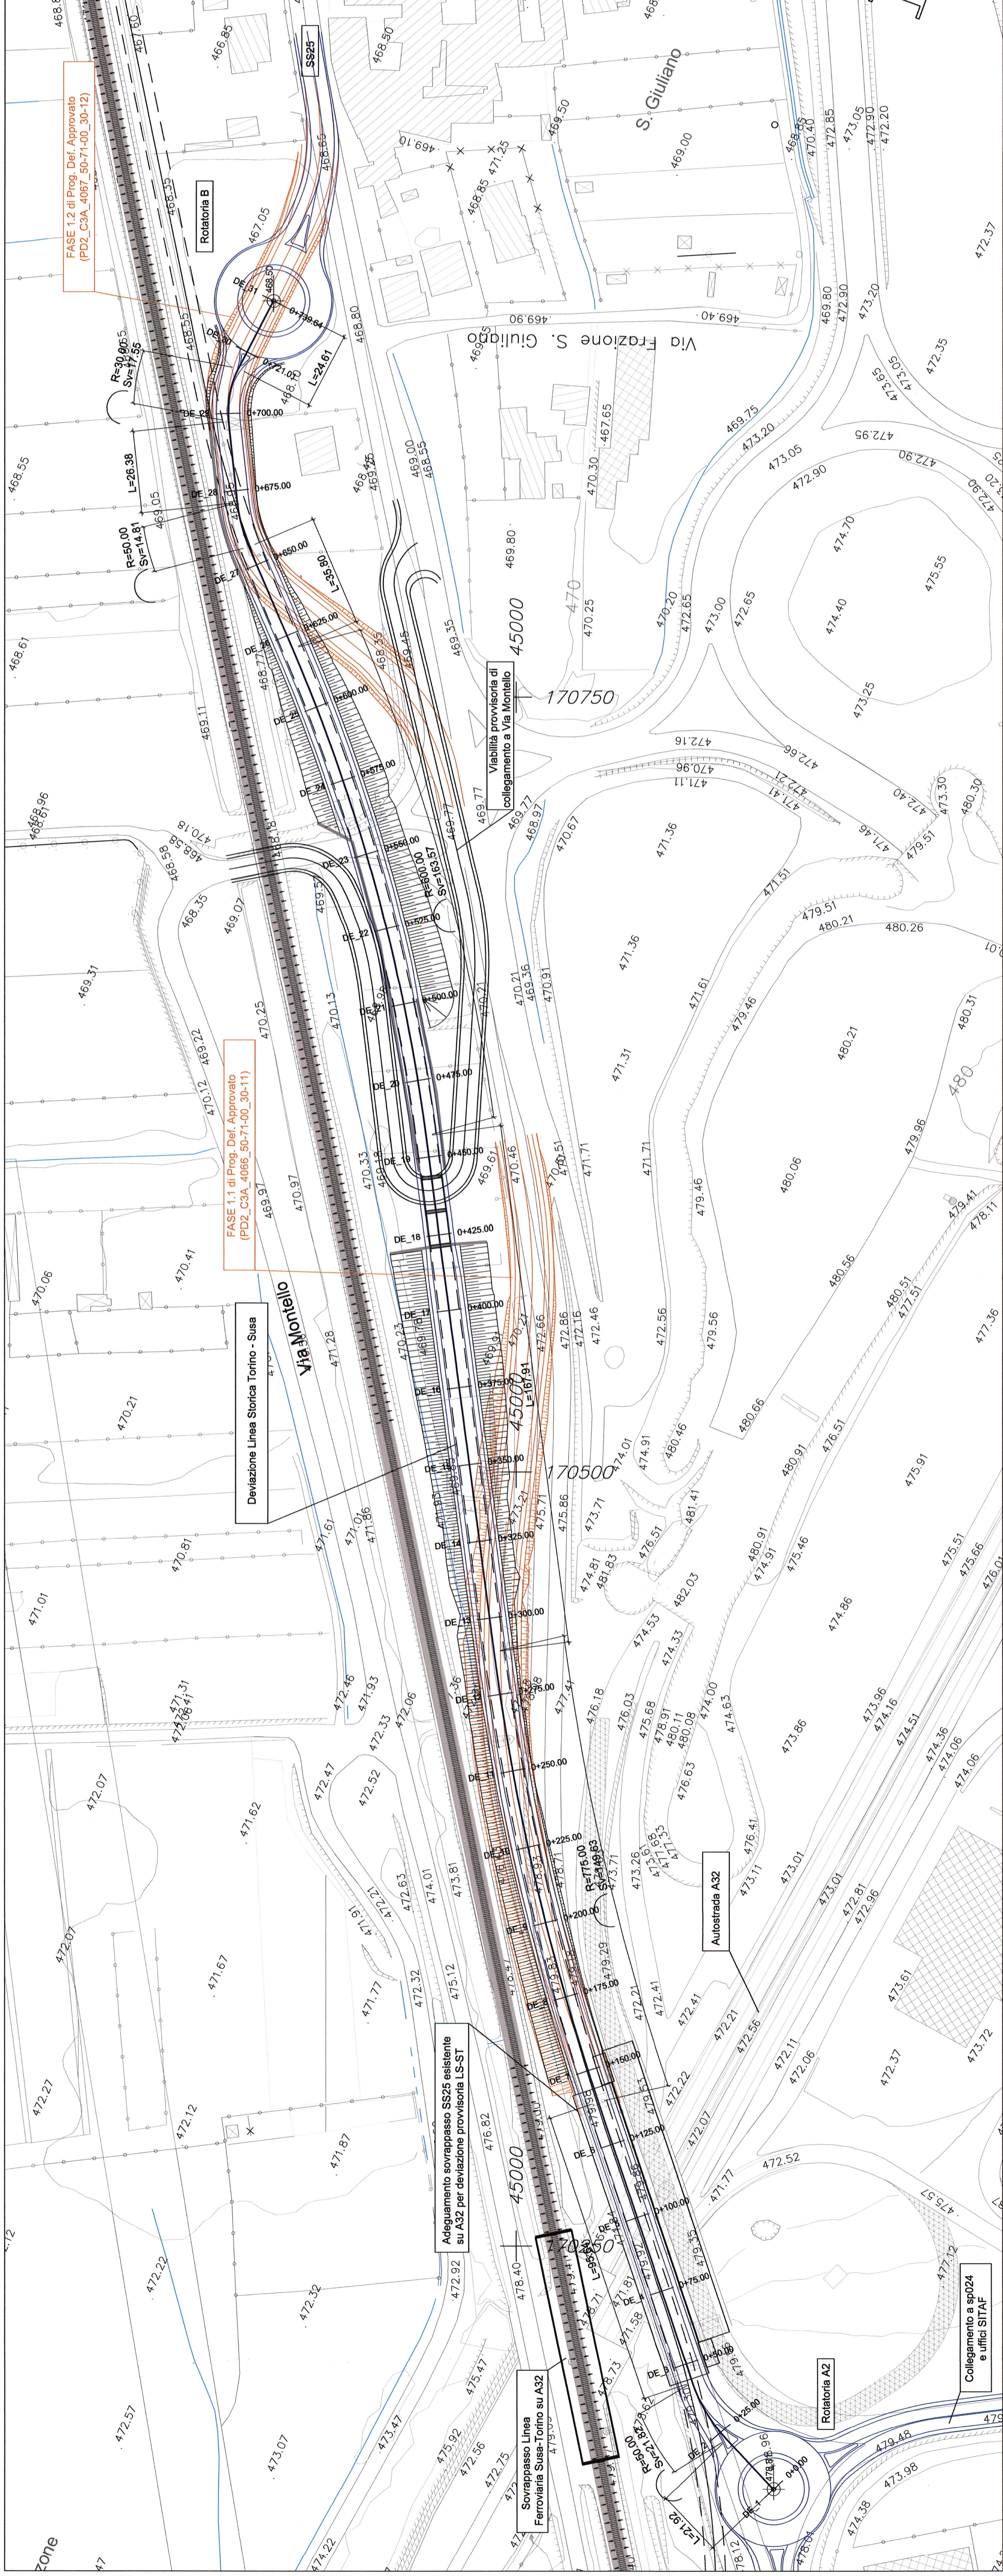


Sezione tipo / Coupe type  
Scala 1:100 / Echelle 1:100

Area a disposizione per carreggio di cantiere

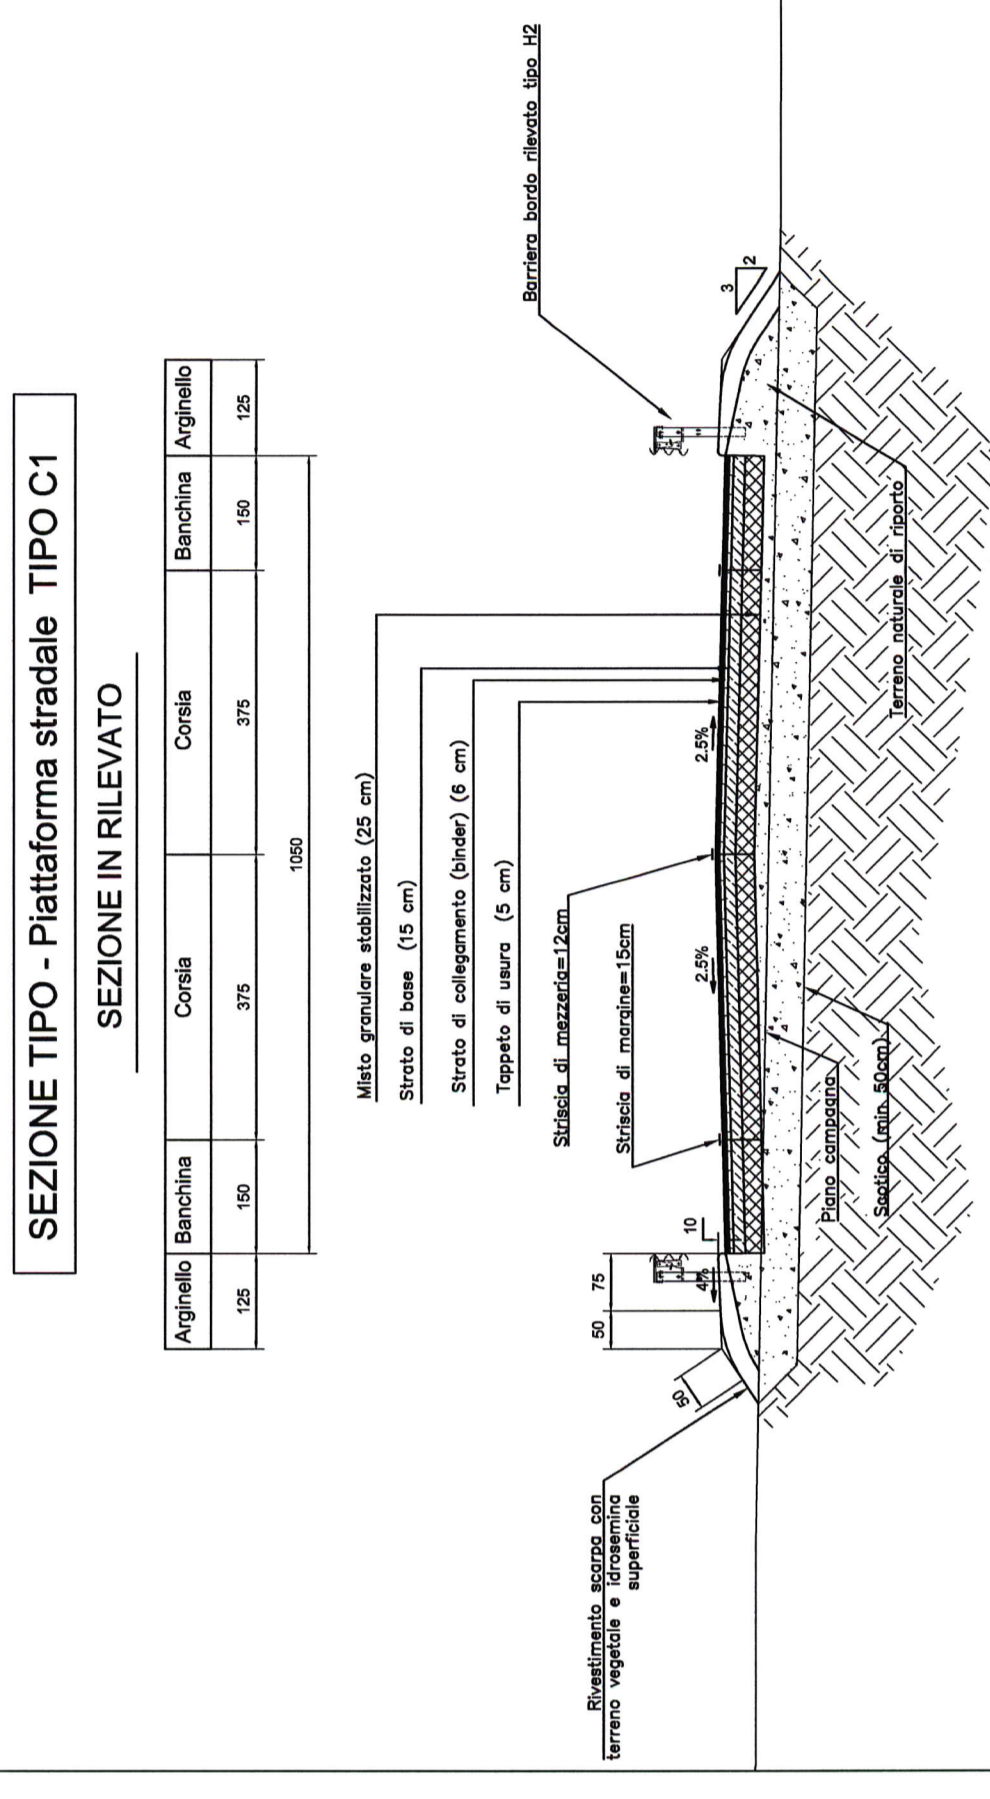


SCALA GRAFICA 1:1000  
ECHELLE GRAPHIQUE 1:1000

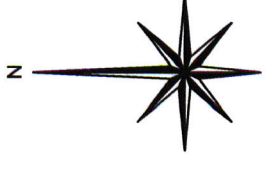

RIFERIMENTI / REFERENCES:  
PRV\_C3A\_0057\_567-10\_10-01\_Relazione tecnico-illustrativa  
PRV\_C3A\_0057\_567-10\_30-12\_Deviazione provvisoria - Fase 1 - pianimetria di tracciamento  
PRV\_C3A\_0057\_567-10\_30-12\_Deviazione provvisoria - Fase 1 - sezione tipo  
PRV\_C3A\_0057\_567-10\_60-14\_Illuminazione viabilità provvisoria - FASE 1 - d.i.2  
PRV\_C3A\_2253\_567-10\_60-17\_Illuminazione viabilità provvisoria - FASE 1 - 2 di 2

PIANO DI LOCALIZZAZIONE / VUE D'ENSEMBLE

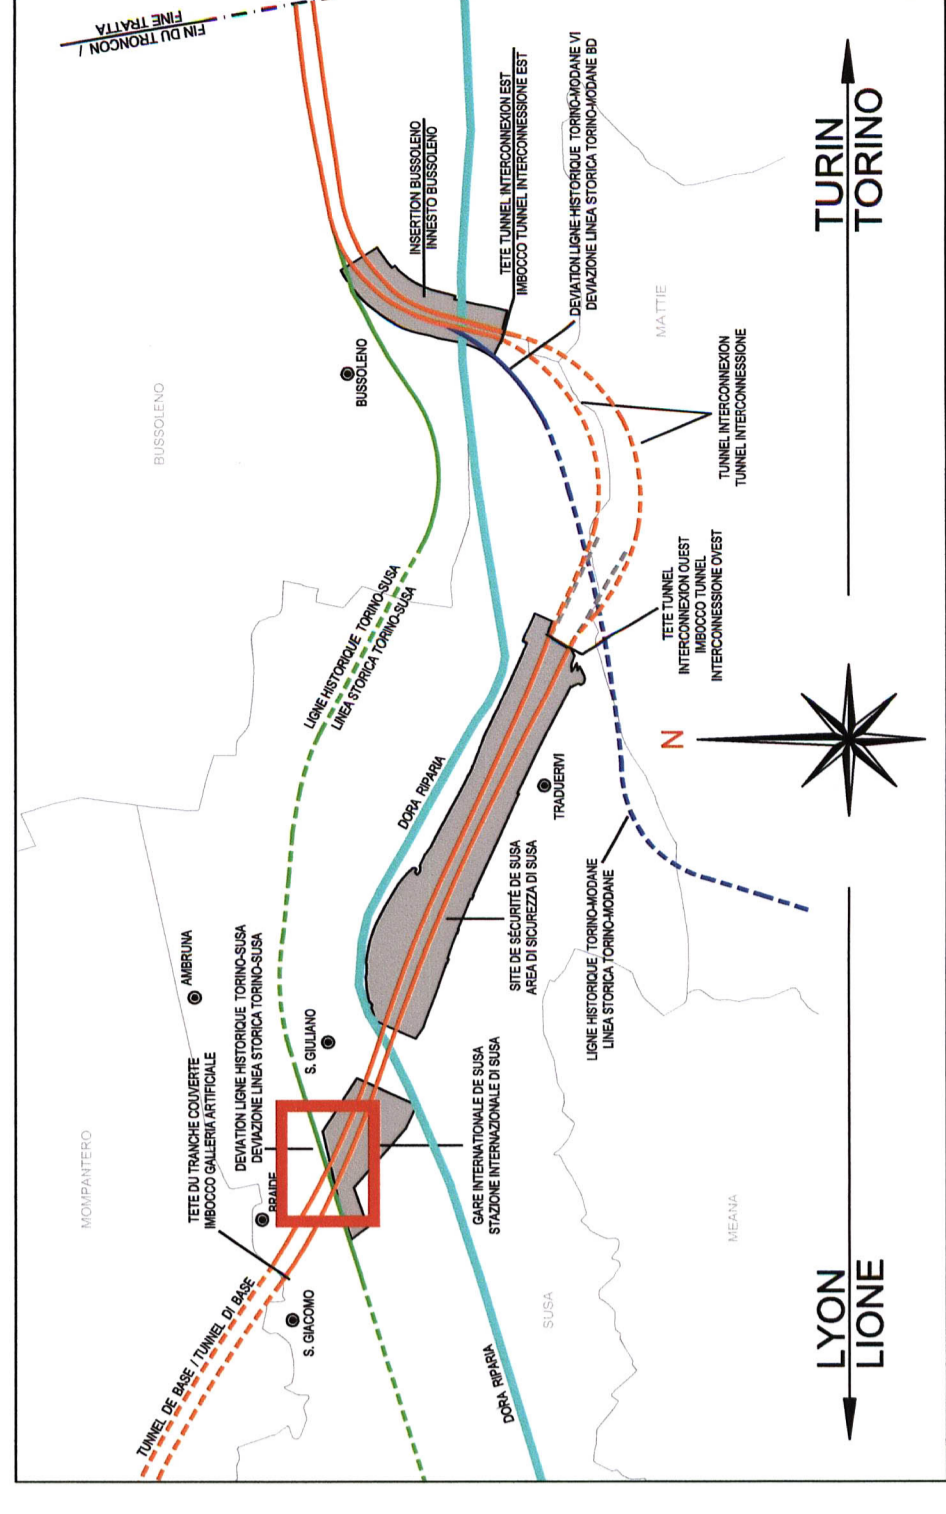

LAISON LYON - TURIN / COLLEGAMENTO TORINO - LIONE  
Partie commune italo-française  
Section transfrontalière

NOUVELLE LIGNE LYON TURIN - NOUVA LINEA TORINO LIONE  
PARTIE COMMUNE FRANCO-ITALIENNE - PARTE COMUNE ITALO-FRANCESE  
Parte comune italo-française  
Section transfrontalière

PLAINE DE SUSAS - PIANA DI SUSAS  
SS25 ET VOIRIE LOCAL - SS25 E VIABILITA' LOCALE  
GENERALITES INFRASTRUCTURES ROUTIERES -  
ELABORATI GENERALI INFRASTRUTTURA STRADALE  
DEVIATION PROVISOIRE - PHASE 1 - VUE EN PLAN ET COUPE TYPE/  
DEVIATION PROVISOIRE - FASE 1 - PLANIMETRIA E SEZIONE TIPO


N°	Date Date	Motivation Motivation	Etat par Contente de	Membres par Contente de	Autres par Contente de
0	26/01/2013	Prévision diffusion / Prima emissione	G. VERONANO (S. Quaresima)	M. BISSO C. CORNIGNE	L. CHANTON M. PANTALEO
A	06/02/2013	Revision suite aux commentaires LTF / Revisione a seguito commenti LTF	G. VERONANO (S. Quaresima)	M. BISSO C. CORNIGNE	L. CHANTON M. PANTALEO
B	19/02/2016	Prima diffusione consultativa (preliminaria) / Prima per consultazione (preliminare)	G. VERONANO (S. Quaresima)	F. GANCER C. CORNIGNE	L. CHANTON A. MOROSINI
C	17/03/2017	Revision suite aux commentaires LTF / Revisione a seguito commenti LTF	G. VERONANO (S. Quaresima)	G. VERONANO (S. Quaresima) L. CHANTON	L. CHANTON A. MOROSINI
D	11/04/2017	Remise à jour suite aux commentaires LTF / Aggiornamento per commenti LTF	G. VERONANO (S. Quaresima)	F. GANCER C. CORNIGNE	L. CHANTON A. MOROSINI

Code	Primer / Primer	Signe color / Signa	Emetteur / Emissione	Numero	Statut / Status	Type / Tipo
P	R	V	C	3	A	T
S	3	4	0	1	6	D
A	1	0	0	0	0	A
P	1	0	0	0	0	P
L	1	0	0	0	0	L

APRESSE GEO  
INDICAZIONE GED

CSA // // 90 71 00 30 11

1:1000 / 1:100

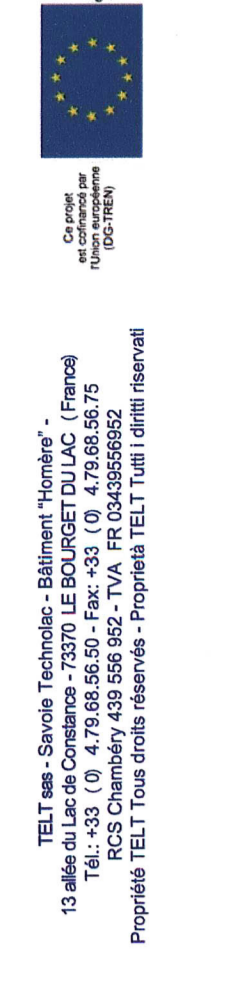

TEL: +39 011 438 00 00  
RCS Chamberly 438 00 00 - FAX: +39 011 438 00 00  
Projet/TCT / Tosa/area/autorita - Proprietà / TCT / Tosa/area/autorita

TUNNEL EURALPIN LYON TURIN