




SISTEMA DI RIFERIMENTO LTF 2004c /  
 SYSTEME DE REFERENCE LTF 2004c

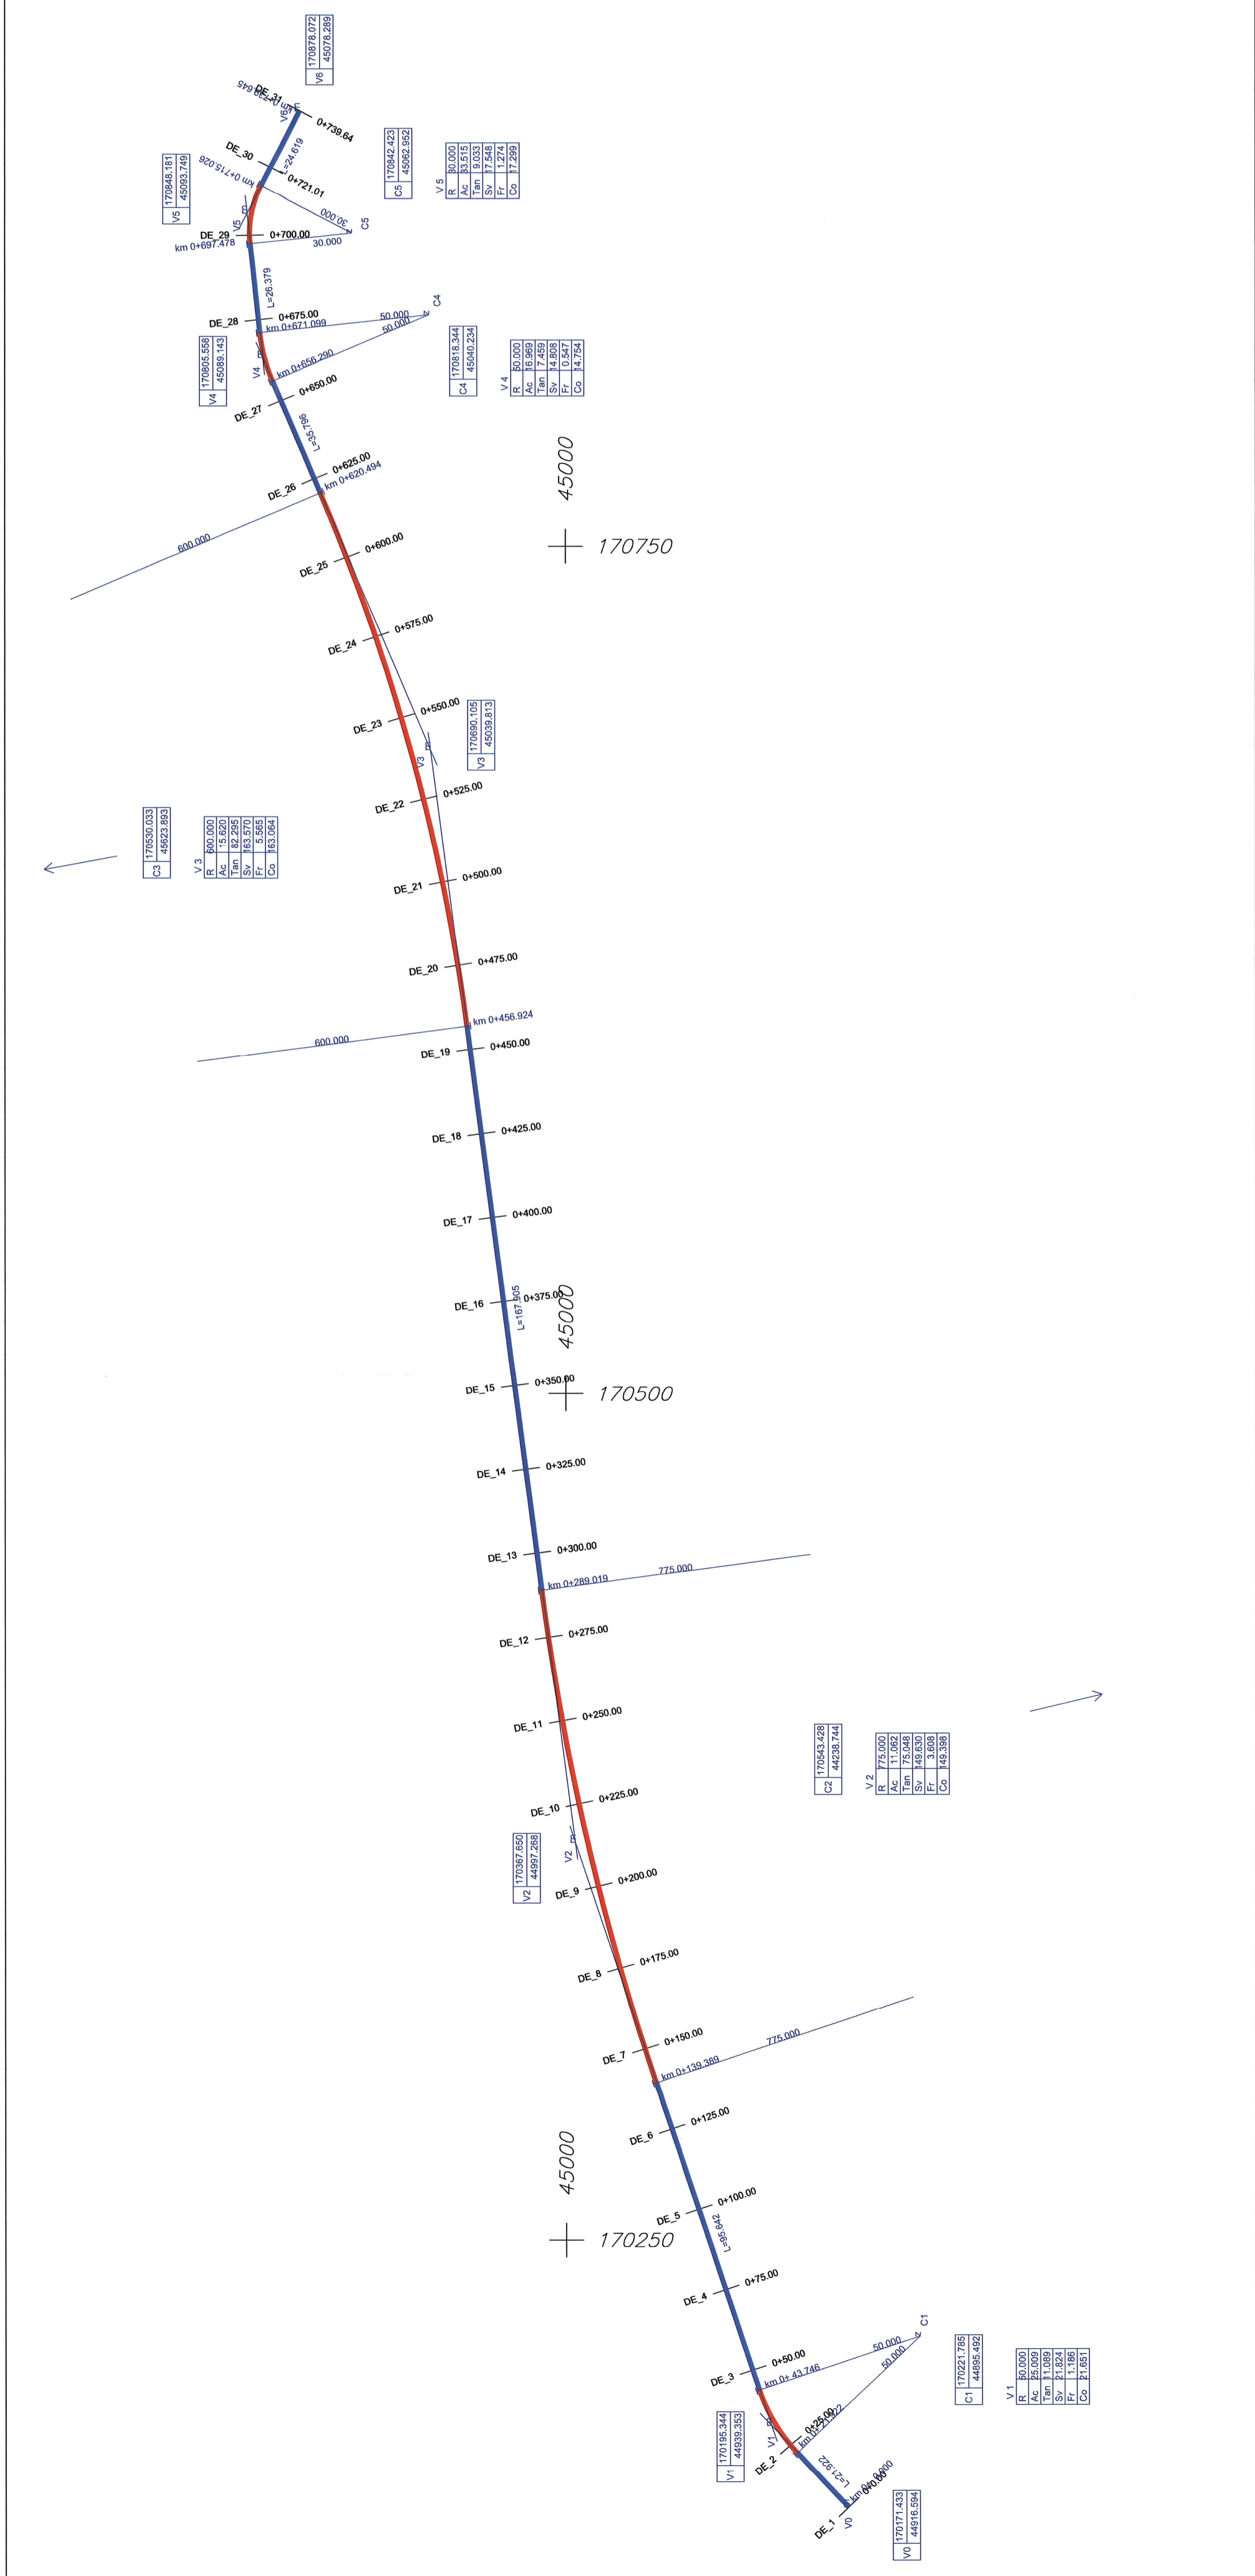

Legenda / Légende


Parametri archi circolari

R	Raggio
Ac	Angolo al centro
Tan	Tangente
Sv	Sviluppo
Fr	Freccia
Co	Chorda

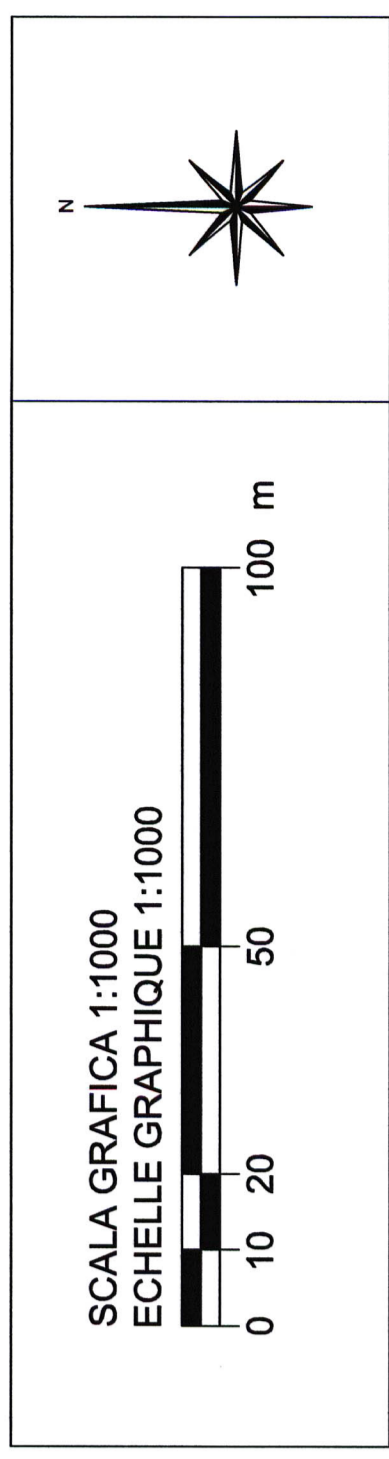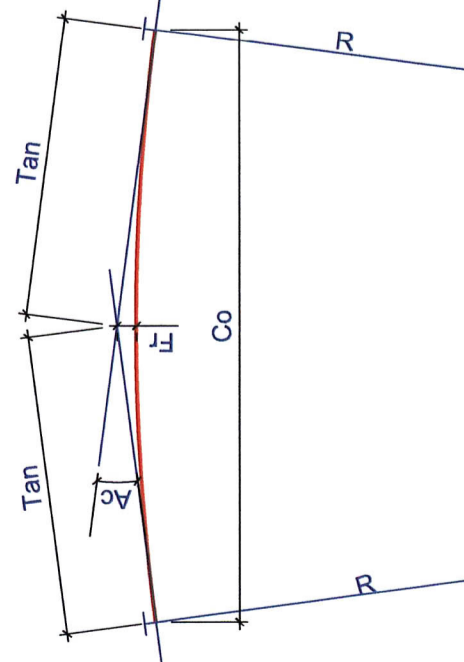

RIFERIMENTI / REFERENCES:  
 PRV\_C3A\_0051\_50-70-10\_10-01\_Relazione tecnico-illustrativa  
 PRV\_C3A\_4066\_50-71-00\_30-11\_Deviazione provvisoria - Fase 1 - planimetria e sezioni tipo  
 PRV\_C3A\_7252\_50-71-00\_40-04\_Deviazione provvisoria - Fase 1 - Profilo longitudinale  
 PRV\_C3A\_5007\_50-71-00\_50-14\_Illuminazione visibilità provvisoria - FASE 1 - 1 di 2  
 PRV\_C3A\_7251\_50-71-00\_50-17\_Illuminazione visibilità provvisoria - FASE 1 - 2 di 2

PIANO DI LOCALIZZAZIONE / VUE D'ENSEMBLE

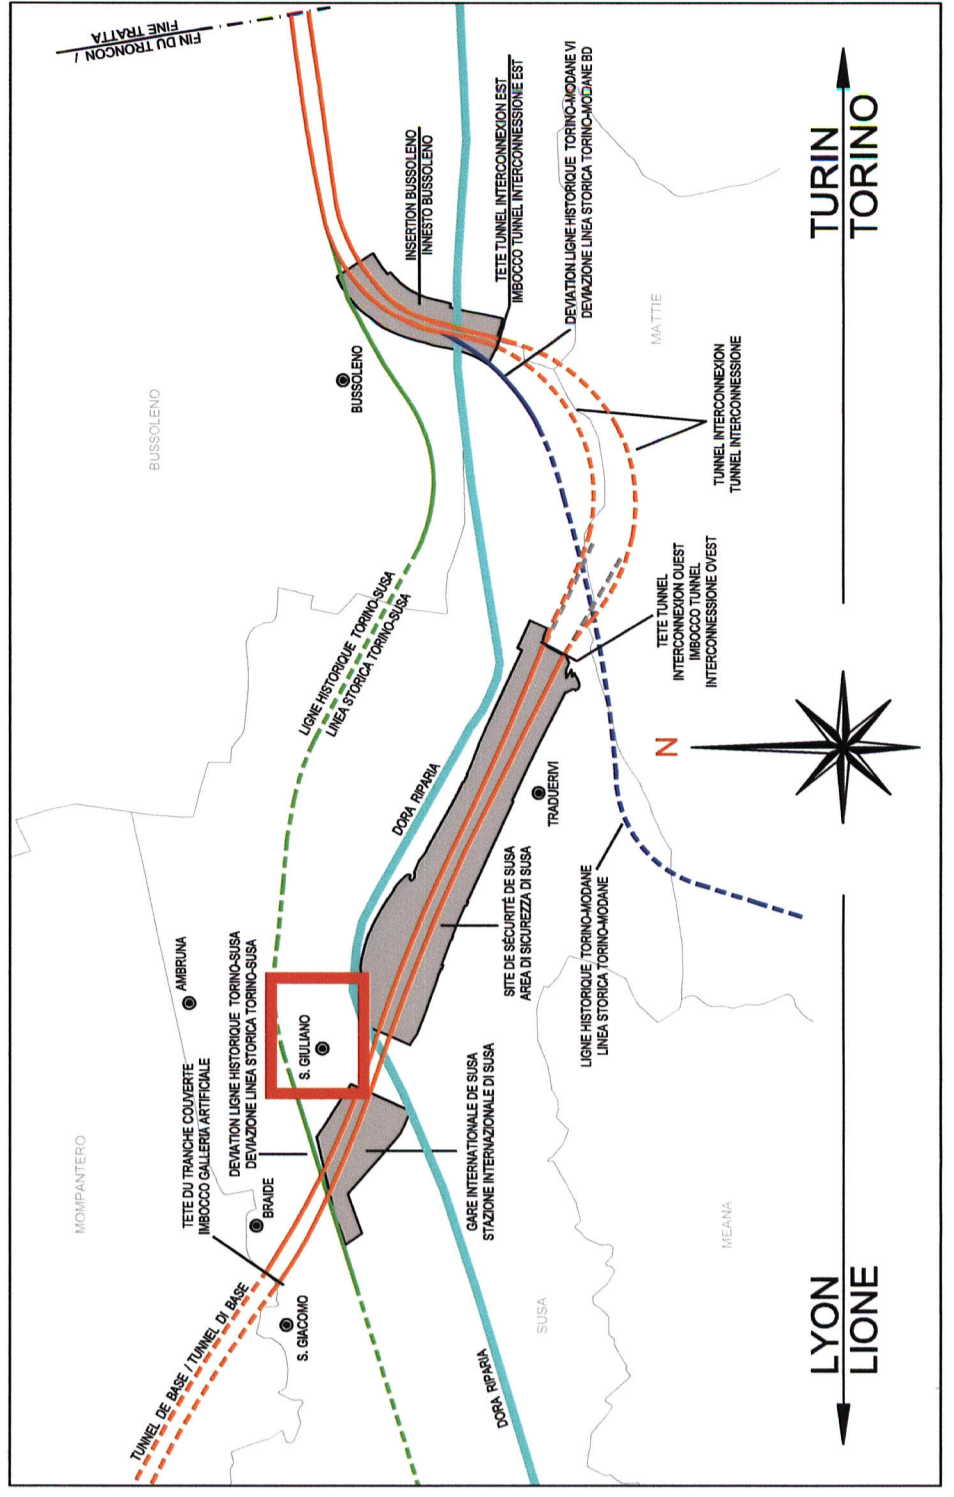

LIAISON LYON - TURIN / COLLEGAMENTO TORINO - LIONE  
 Parte commune italo-francese  
 Section transfrontalière

NOUVELLE LIGNE LYON TURIN - NUOVA LINEA TORINO LIONE  
 PARTIE COMMUNE FRANCO-ITALIENNE - PARTE COMUNE ITALO-FRANCESE  
 PARTE IN TERRITORIO ITALIANO - PROGETTO IN VARIANTE  
 (OTTEMPERANZA ALLA PRESCRIZIONE N. 235 DELLA DELIBERA CIPE 19/2014)  
 CUP C11J05000030001 - PROGETTO DEFINITIVO  
 GENIE CIVIL / OPERE CIVILI

PLAINE DE SUSAS - PIANA DI SUSAS  
 SS25 ET VOIRIE LOCAL - SS25 E VIABILITA' LOCALE  
 GENERALITES INFRASTRUCTURE ROUTIERE -  
 ELABORATI GENERALI INFRASTRUTTURA STRADALE  
 DÉVIATION PROVISOIRE - PHASE 1 - VUE EN PLAN DE TRACEMET/  
 DEVIATION PROVVISORIA - FASE 1 - PLANIMETRIA DI TRACCIAMENTO

Mise à jour	Date	Modifications	Elaboré par / Elaborato da	Approuvé par / Approvato da
0	20/11/2013	Préliminaire d'étude / Prima emissione	G. VERDONNO (R. Curatore)	M. RUSO L. CHANTON M. PANTALEO C. CORBIERE
A	03/02/2013	Révision suite aux commentaires LTF / Revisione e integrazioni comment LTF	G. VERDONNO (R. Curatore)	M. RUSO L. CHANTON M. PANTALEO
B	16/12/2016	Préliminaire diffusion de la notice prévoyant l'usage pour piétons / Prima emissione della base progettuale riguardante per pedoni	G. VERDONNO (R. Curatore)	F. MANONDI L. CHANTON A. MORDANI C. CORBIERE
C	17/02/2017	Révision suite aux commentaires LTF / Revisione e integrazioni comment LTF	G. VERDONNO (R. Curatore)	F. MANONDI L. CHANTON A. MORDANI C. CORBIERE

Code Doc	P	R	V	C	I	A	T	S	3	4	0	6	7	C
	Phase / Fase	Signaler / Segna	Essentiel / Essenziale	Numéro	Index	Statut / Stato	A P P L A							
Type / Tipo														

ÉCHELLE / SCALA  
 1:1000