DEVIAZIONE PROVVISORIA FASE 2 - ROTATORIA PICCOLA ZONA SITAF + INNESTO SU IMPALCATO SUD SS25
SCALA 1:500

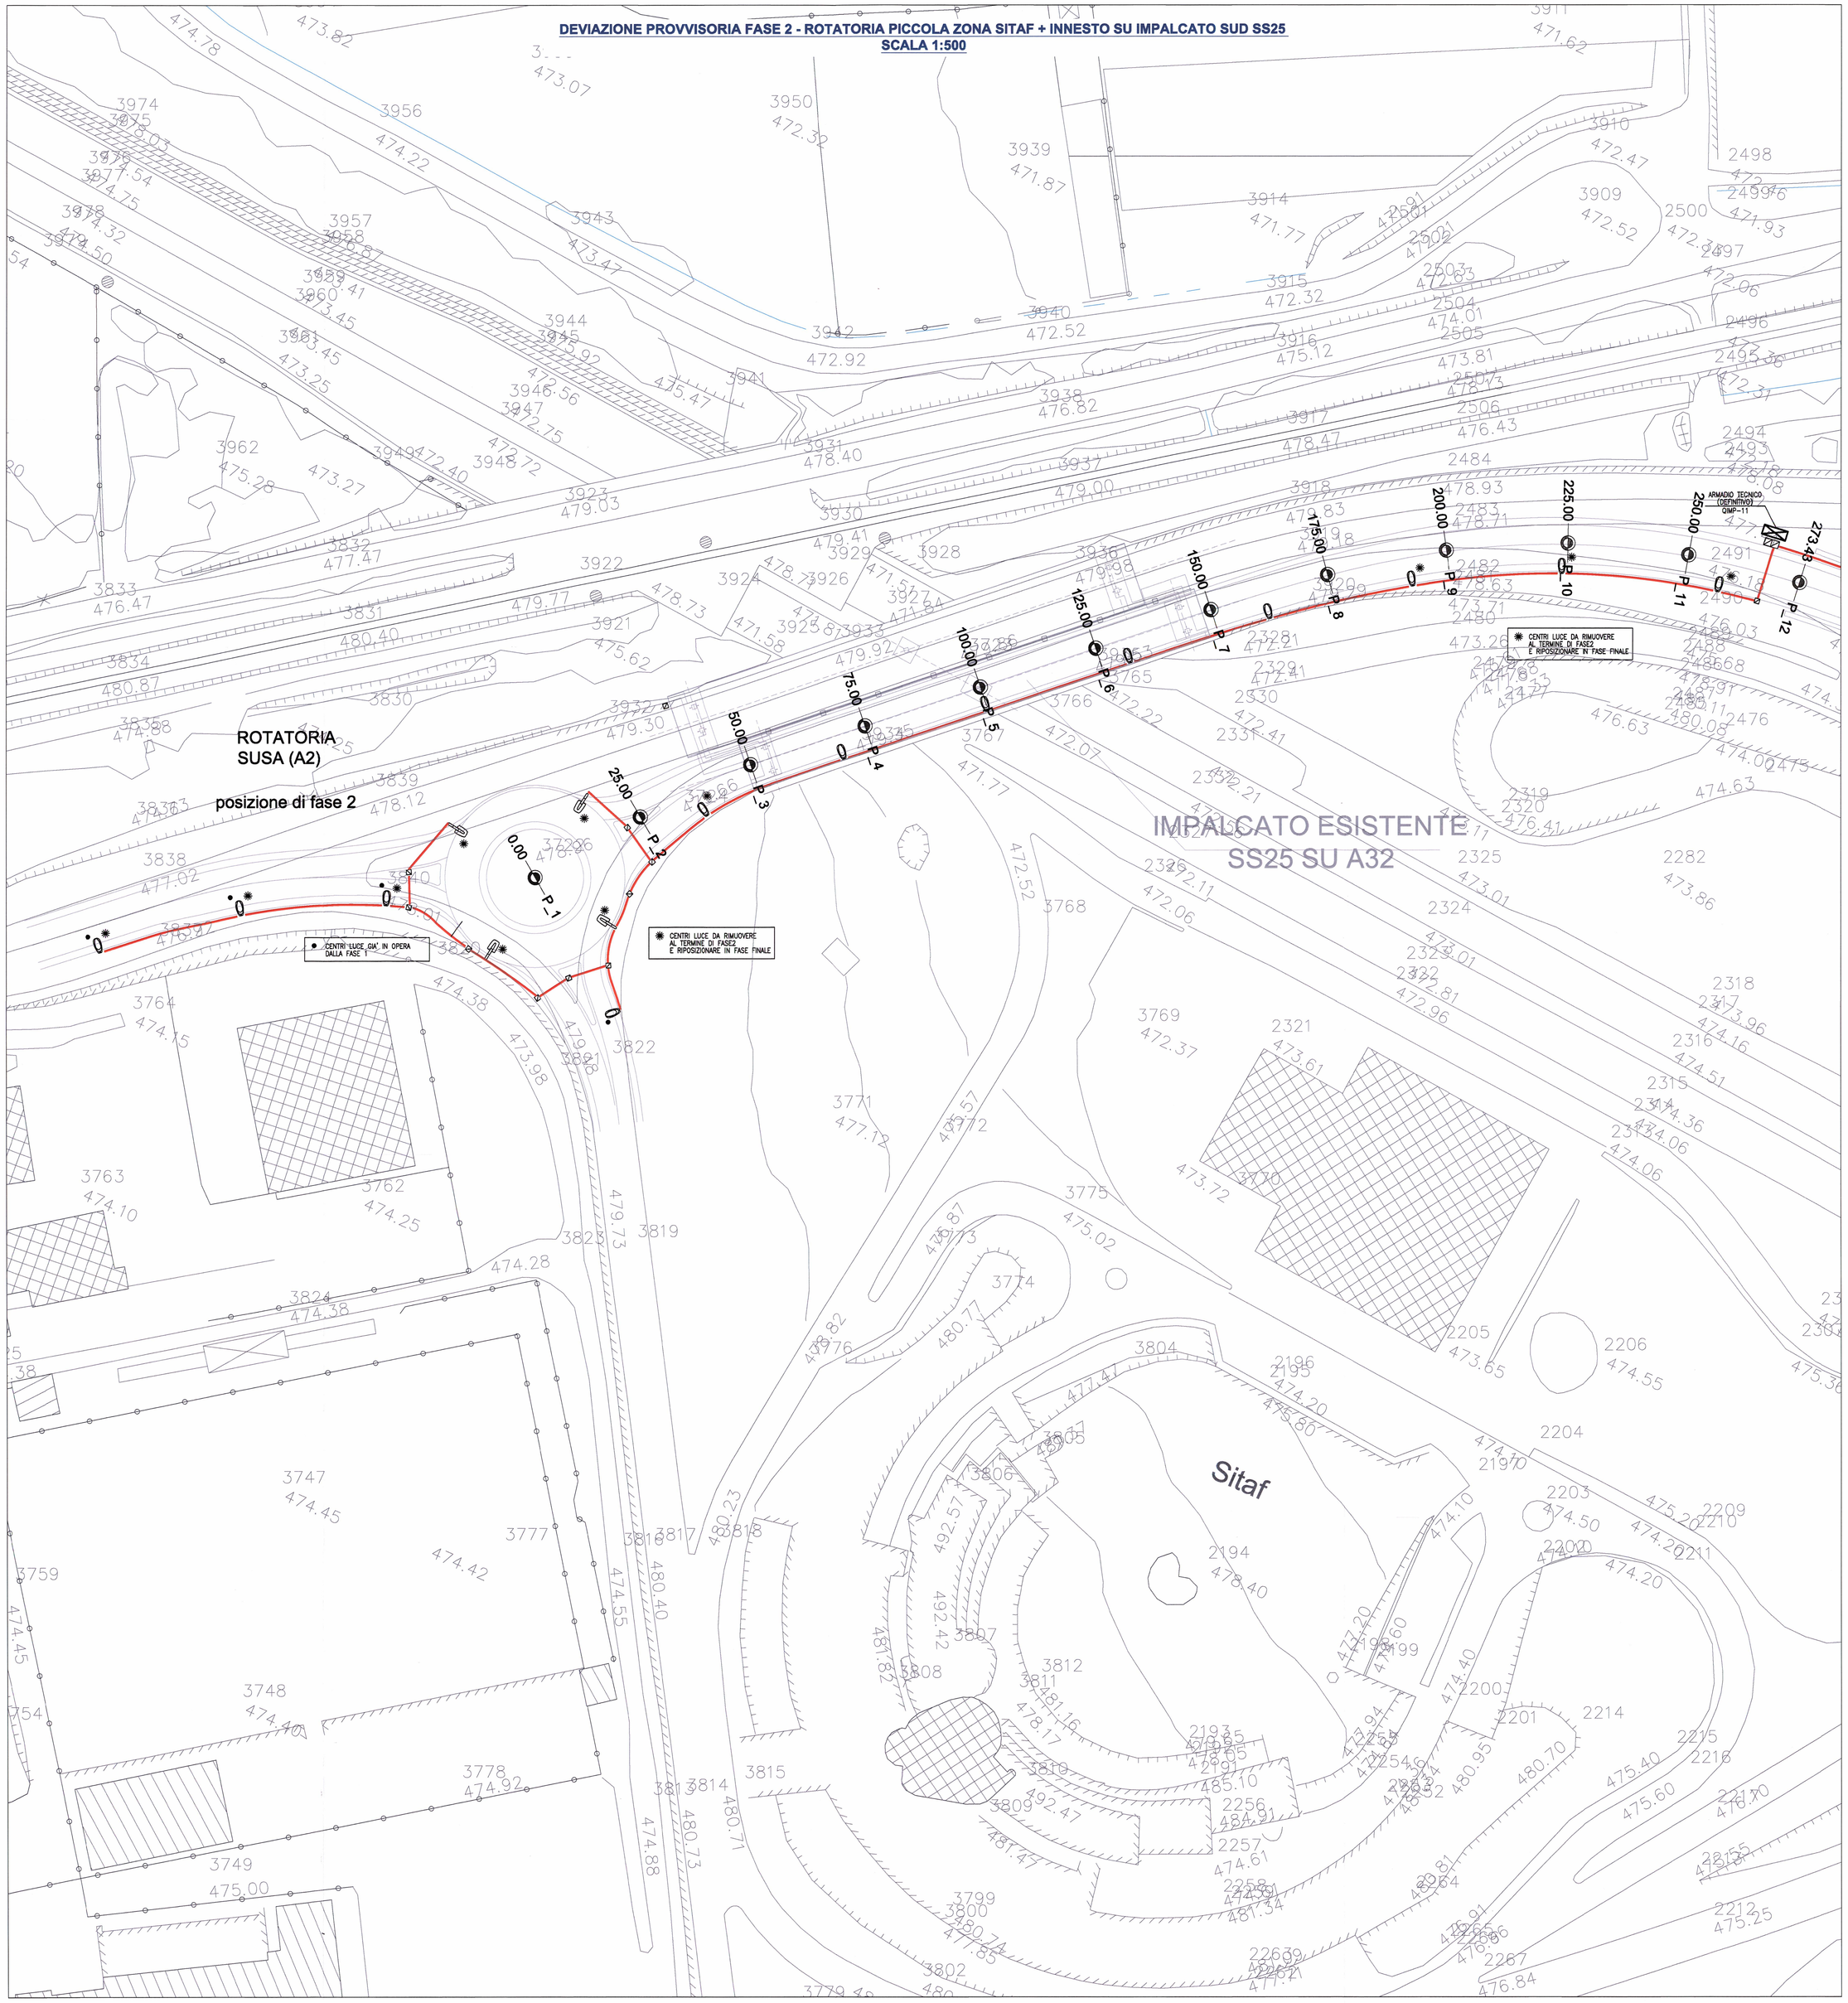

DETTAGLI ILLUMINAZIONE PUBBLICA

DIMENSIONI APPARECCHI DI ILLUMINAZIONE FASI PROVVISORIE E FINALI

ILLUMINAZIONE TRATTI RETTILINEI

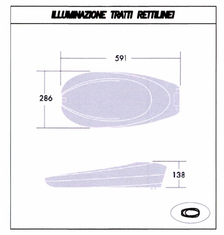

ILLUMINAZIONE SVINCOLI, INCROCI E ROTATORIE

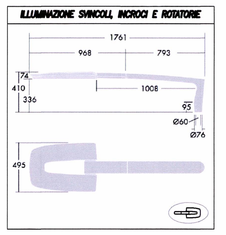

ILLUMINAZIONE STRADE DI CANTIERE

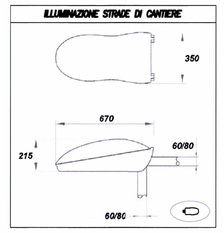

ILLUMINAZIONE ATTRAVERSAMENTI PEDONALI/CICLABILI

PARTICOLARE POZZETTO TIPO - PLINTO DI FONDAZIONE

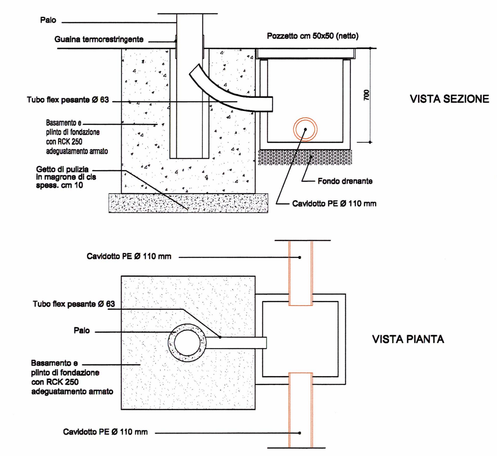

PARTICOLARE SEZIONE D'INCASTRO

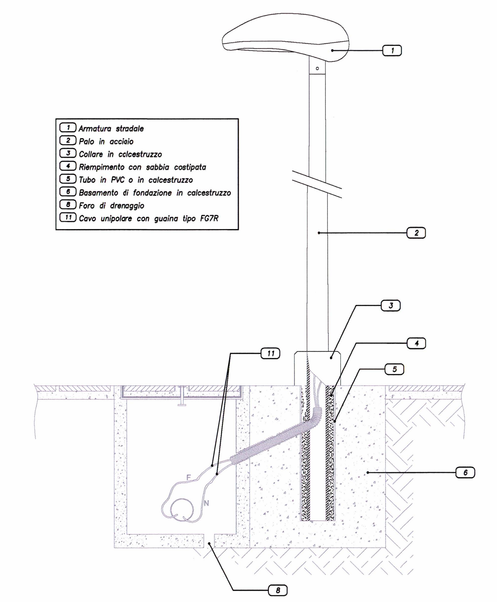

PARTICOLARE DISTANZA MINIMA DI RISPETTO CENTRI LUCE DA SEDE STRADALE

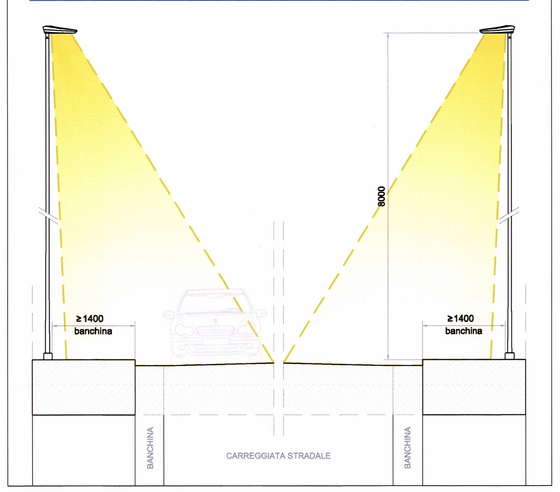

LEGENDA DEI SIMBOLI

SIMBOLO	DESCRIZIONE
LED	*Proiettore per illuminazione permanente [sezione normale] con corpo in estrusione di alluminio assistato e verniciato con elevata resistenza alla corrosione, elette di smaltimento calore, 30 Led @ 400mA 5600°K – 47W, alimentatore elettronico e driver integrati, 230Vca, classe II, grado di protezione IP66*
	Armatura stradale a LED da 84 W totali con flusso luminoso non inferiore a 6350 lm ed efficienza luminosa effettiva non inferiore a 75 lm/W su palo tubolare in acciaio zincato HT=8m. Telaio inferiore e coronatura superiore in pressofusione d'alluminio verniciato e polveri grigio argento texturizzato.Schermo inferiore di chiusura in vetro spessore minimo 4 mm od alta resistenza meccanica. Led di ultima generazione da 4200°K con flusso luminoso nominale > 200 lm a 700 mA. Classe II. Grado di protezione IP 66. Resistenza agli urti IK 09.
	Armatura stradale a LED da 129 W totali con flusso luminoso non inferiore a 9160 lm ed efficienza luminosa non inferiore a 71 lm/W su palo tubolare in acciaio zincato HT=8m. Corpo e coronatura a ferro di cavallo con elevata superficie radiante in pressofusione d'alluminio verniciato a polveri grigio argento texturizzato.Schermo inferiore di chiusura in vetro spessore minimo 4 mm od alta resistenza meccanica. Led di ultima generazione da 4200°K con flusso luminoso nominale > 200 lm a 700 mA. Classe II. Grado di protezione IP 66. Resistenza agli urti IK 09.
	Armatura stradale a LED 2xRAP da 92 W totali con flusso luminoso non inferiore a 3695 lm e sistema ottico FGO idoneo per attraversamenti pedonali (3 corsie) su palo tubolare in acciaio zincato HT=6m. Corpo in pressofusione d'alluminio e custodia apparecchio in PMMA. 64 Led @ 500mA – 4700°K.
	Armatura stradale a LED 2xRAP da 92 W totali con flusso luminoso non inferiore a 3695 lm e sistema ottico FGO idoneo per attraversamenti pedonali (2 corsie) su palo tubolare in acciaio zincato HT=4,5m. Corpo in pressofusione d'alluminio e custodia apparecchio in PMMA. 64 Led @ 500mA – 4700°K.
	Armature stradali IP–55; corpo in alluminio pressofuso con coronatura per protezione completa del riflettore; riflettore in alluminio di elevata purezza; piastra per ausiliari elettrici asportabile cappa di chiusura in plexiglass trasparente; verniciatura monostrato poliuretanica. per lamp. vapori Na ap 150W
	Armadio stradale in vetroresina per alloggiamento quadri elettrici e moduli del sistema di telecregolazione/telegestione.
	CAVIDOTTO INCASSATO SOTTO MARCIAPIEDE O SOTTO BANCHINA – IN PVC FLEX DOPPIA PARETE (INTERNO LISCIO ESTERNO CORRUGATO) – DIAM. 110mmq PROF. – 600 mm DA P.C.
Ø	*POZZETTO IN CLS VIBRATO DIM. 600x600x800mm COMPLETO DI BOTOLA CARRABILE IN GHISA*

N.B.: NEL MEDESIMO SCAVO DEL CAVIDOTTO ELETTRICO PREVEDERE LA POSA DI 3 TUBI Ø50mm CON CARATTERISTICHE IDONEE ALL'INTERRAMENTO IN PREDISPOSIZIONE PER FUTURA POSA DI FIBRA OTTICA DI TELECOMUNICAZIONI

- **RIF. : PRV_C3A_5035_50-70-10_10-03_Relazione tecnica e di calcolo illuminazione a cielo aperto**
- **RIF. : PRV_C3A_0051_50-70-10_10-01_Relazione tecnico-illustrativa**
- **RIF. : PD2_C3A_da4068a4071_50-71-00_30-da13a16_Plan fasi realizzative - Fase 2**
- **RIF. : PD2_C3A_4072_50-71-00_30-17_Plan fasi realizzative - Rotatoria Susa (A2)**

KEY-PLAN INTERVENTO - SCALA 1:10000

PIANO DI LOCALIZZAZIONE / VUE D'ENSEMBLE

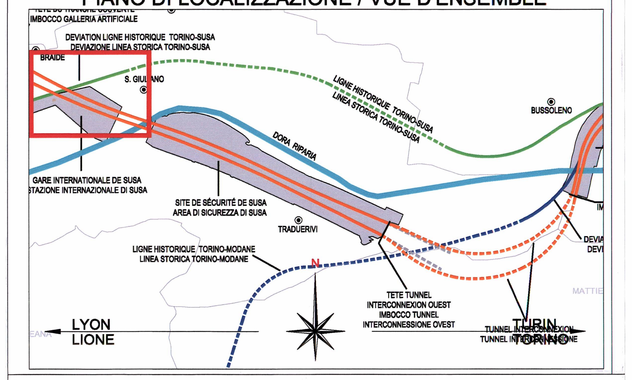

LIAISON LYON - TURIN / COLLEGAMENTO TORINO - LIONE

Partie commune franco-italienne
Section transfrontalière

Parte comune italo-francese
Sezione transfrontaliera

NOUVELLE LIGNE LYON TURIN - NUOVA LINEA TORINO LIONE
PARTIE COMMUNE FRANCO-ITALIENNE - PARTE COMUNE ITALO-FRANCESE

PARTE IN TERRITORIO ITALIANO - PROGETTO IN VARIANTE
(OTTEMPERANZA ALLA PRESCRIZIONE N. 235 DELLA DELIBERA CIPE 19/2015)

CUP C11J05000030001 - PROGETTO DEFINITIVO

GENIE CIVIL / OPERE CIVILI

PLAINE DE SUSA - PIANA DI SUSA
SS25 ET VOIRIE LOCAL - SS25 E VIABILITA' LOCALE
GENERALITES INFRASTRUCTURE ROUTIERE
ELABORATI GENERALI INFRASTRUTTURA STRADALE

ECLAIRAGE VOIRIE PROVISOIRE - PHASE 2 - 2 DE 2
ILLUMINAZIONE VIABILITA' PROVVISORIA - FASE 2 - 2 DI 2

Indice	Data / Date	Modification / Modifiche	Etabli par / Compilato da	Vérifié par / Controllato da	Autorisé par / Autorizzato da
0	25/01/2013	Première diffusion / Prima emissione	G. VERGNANO (St. Guarente)	M. RUSSO C. OGNIBENE	L. CHANTRON M. PANTALEO
A	09/02/2013	Révision suite aux commentaires LTF / Revisione a seguito commenti LTF	G. VERGNANO (St. Guarente)	M. RUSSO C. OGNIBENE	L. CHANTRON M. PANTALEO
B	29/12/2016	Première diffusion de la phase PRF-PRV / Prima emissione della fase PRF-PRV	G. VERGNANO (St. Guarente)	F.MAGNORFI C. OGNIBENE	L. CHANTRON A. MORDASINI
C	17/03/2017	Révision suite aux commentaires TELT / Revisione a seguito commenti TELT	G. VERGNANO (St. Guarente)	F.MAGNORFI C. OGNIBENE	L. CHANTRON A. MORDASINI
		Dott. Ing. PIERLUIGI MAGNORFI n. 823			

Code Doc	P	R	V	C	3	A	T	S	3	5	0	0	9	C	A	P	P	L	A
	Phase / Fase			Sigle étude / Sigla			Émetteur / Emittente			Numero				Indice	Statut / Stato			Type / Tipo	

ADRESSE GED / INDIRIZZO GED	C3A	//	//	50	71	00	60	16

ÉCHELLE / SCALA: divers/varie

TELT sas - Savoie Technolac - Bâtiment "Homère" ,
13 allée du Lac de Constance - 73370 LE BOURGET DU LAC (France)
Tél.: +33 (0) 4.79.68.56.50 - Fax: +33 (0) 4.79.68.56.75
RCS Chambéry 439 556 952 - TVA FR 03439556952

Propriété TELT Tous droits réservés - Proprietà TELT Tutti i diritti riservati

Ce projet est cofinancé par l'Union européenne / Questo progetto è cofinanziato dall'Unione europea (Title 5)