




Piana di Susa / Plaine de Susa
 Profilo longitudinale / Profil en long
 Scala 1:1000/100 / Echelle 1:1000/100

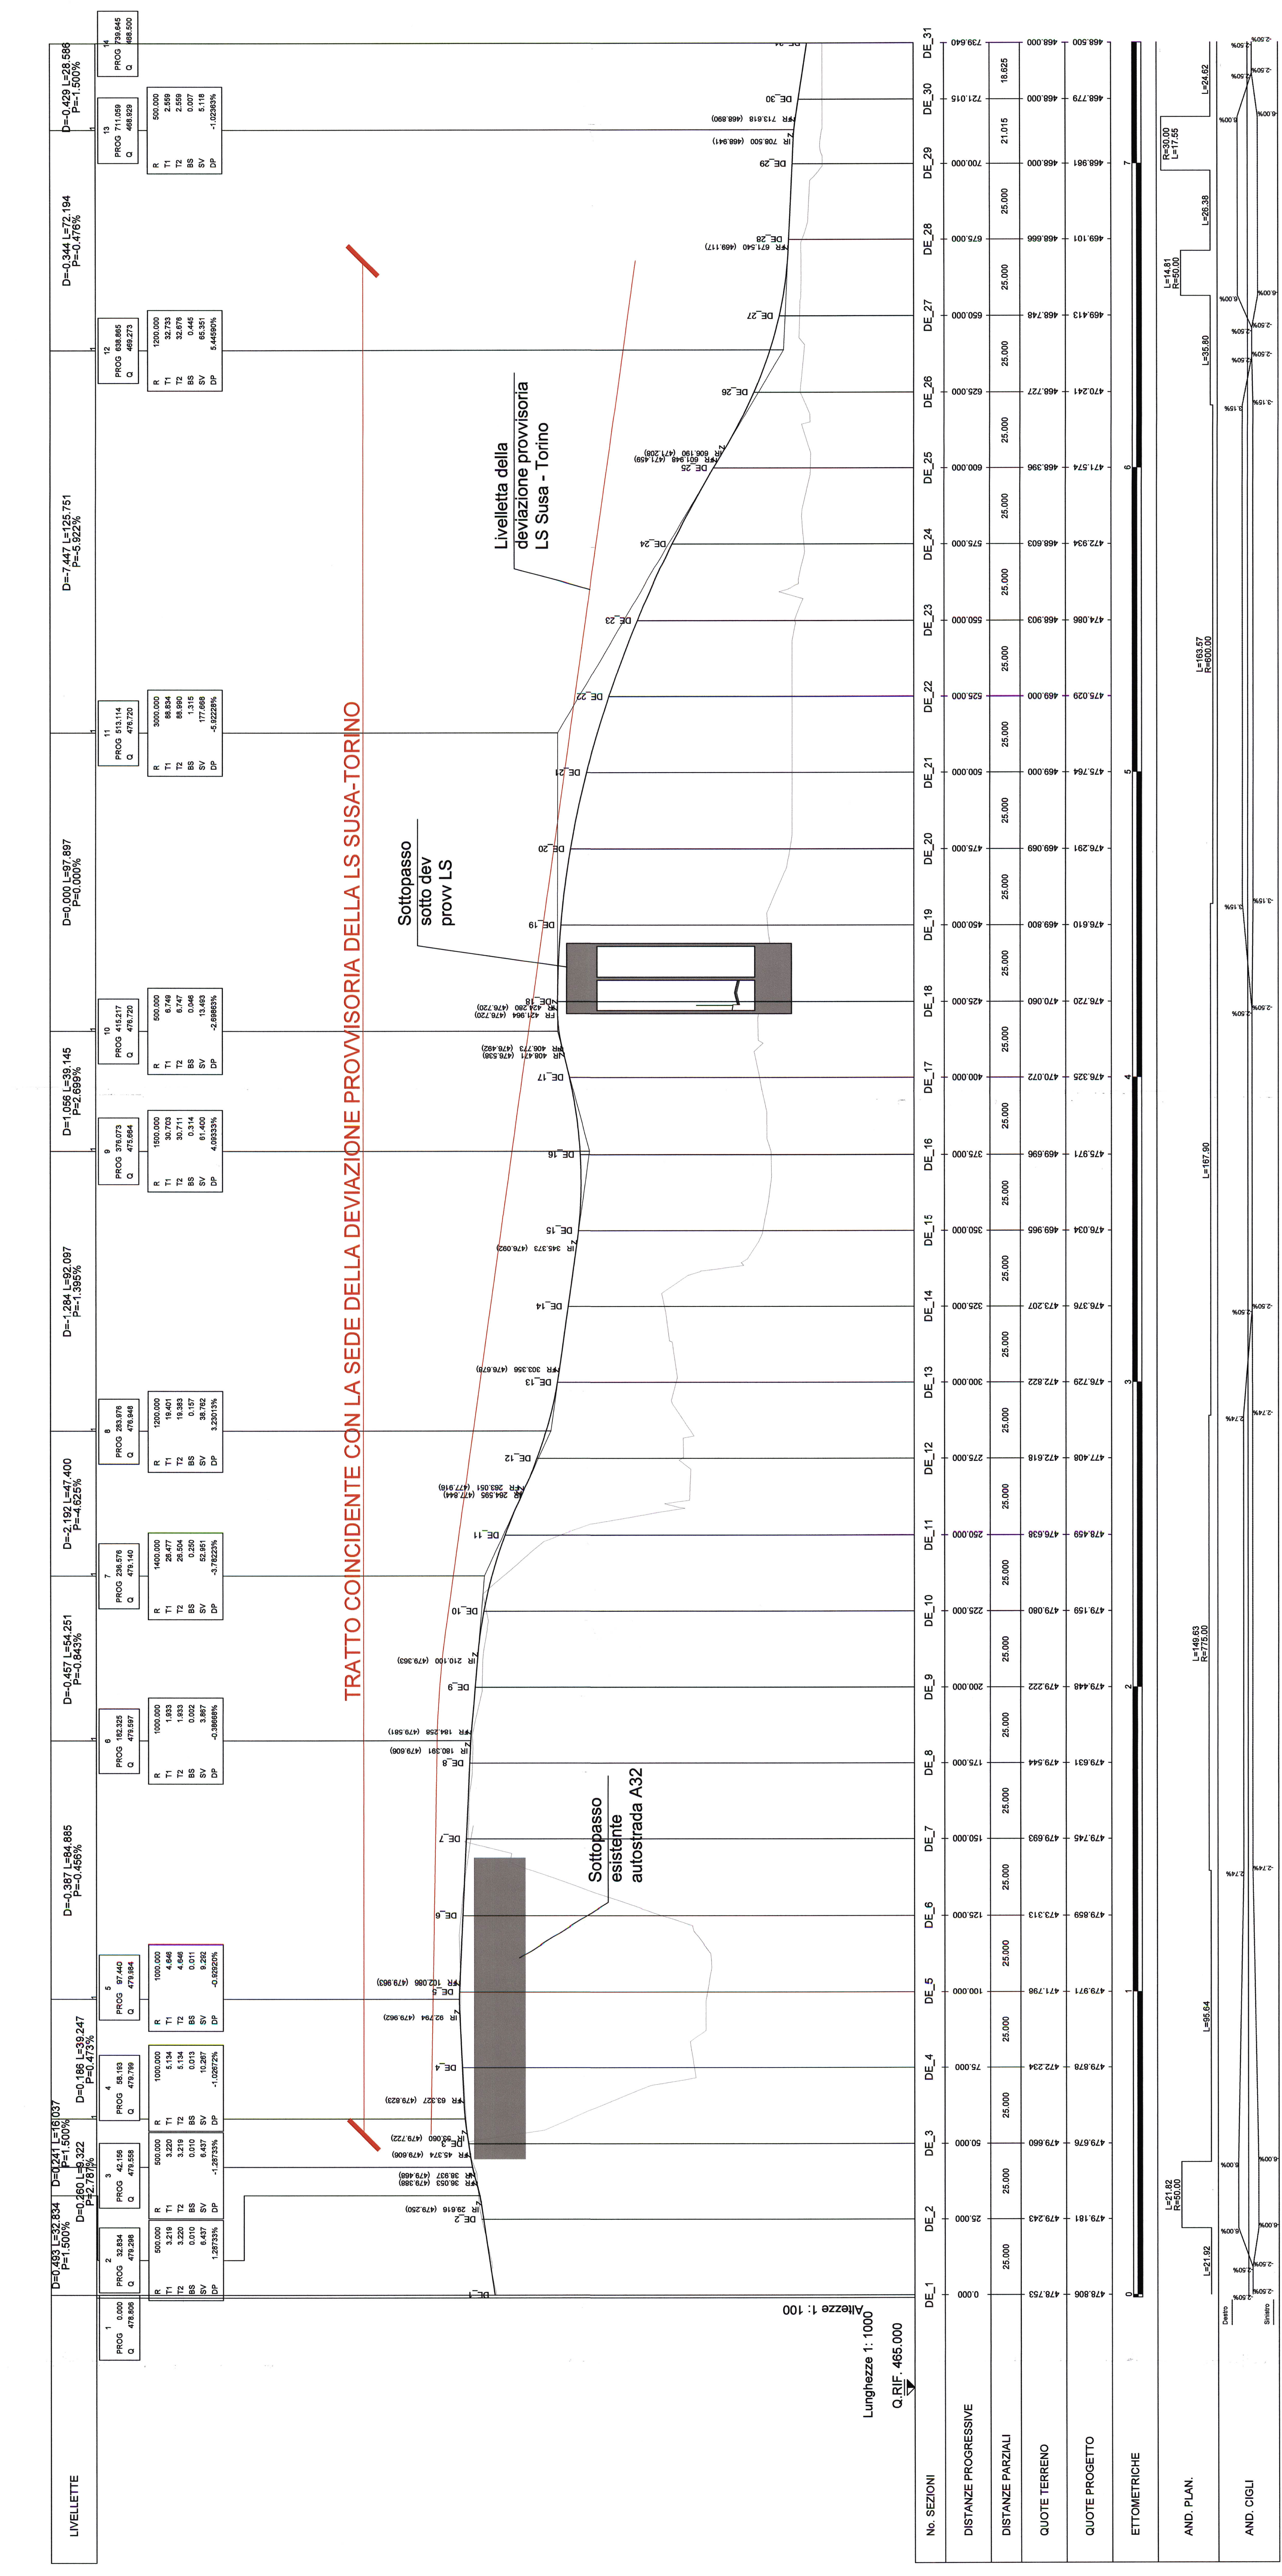

RIFERIMENTI / REFERENCES:
 PRV_CSA_005_50-10-10-0-1_Relazione tecnico-illustrativa
 PRV_CSA_005_50-10-10-0-1_Deviazione provvisoria - Fase 1 - planimetria e sezioni tipo
 PRV_CSA_005_50-10-10-0-1_Deviazione provvisoria - Fase 1 - profilo longitudinale
 PRV_CSA_2007_50-1-00-00-14_Illuminazione viabilità provvisoria - FASE 1 - 1 di 2
 PRV_CSA_2007_50-1-00-00-17_Illuminazione viabilità provvisoria - FASE 1 - 2 di 2

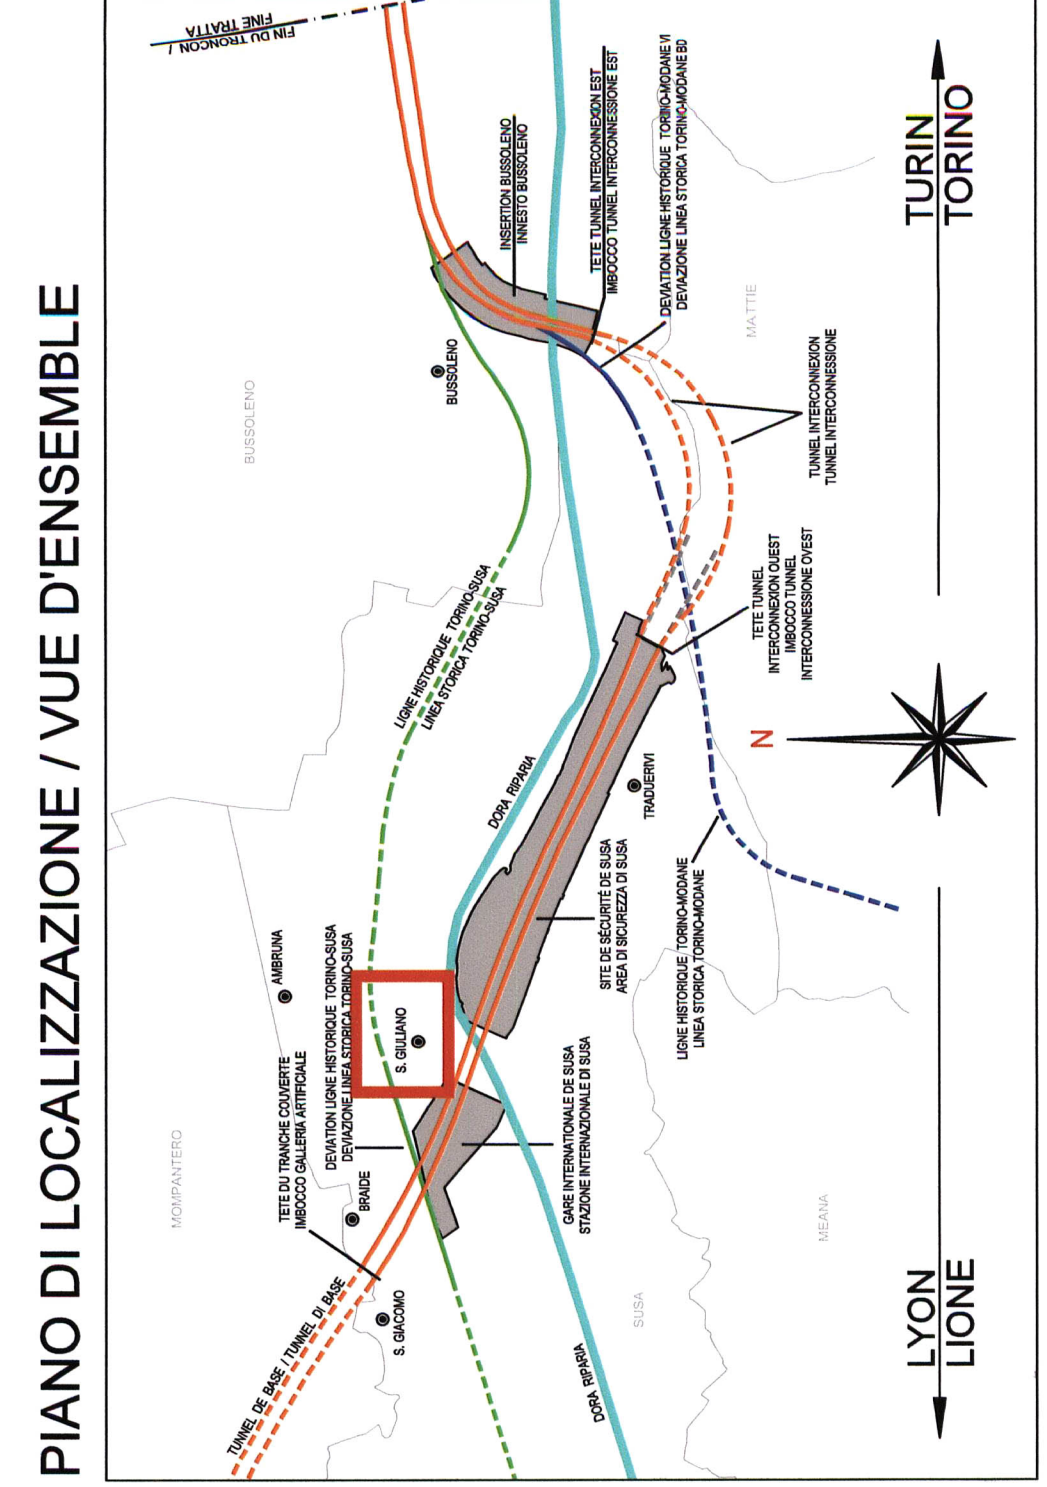

PIANO DI LOCALIZZAZIONE / VUE D'ENSEMBLE

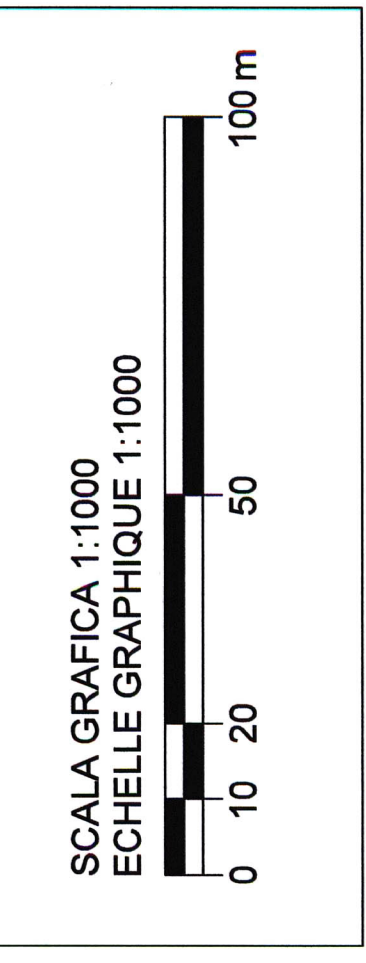

TRAISSON LYON - TURIN / COLLEGAMENTO TORINO - LIONE
 Parte commune franco-italienne / Section transfrontalière

NOUVELLE LIGNE LYON-TURIN - NUOVA LINEA TORINO-LIONE
 PARTIE COMMUNE FRANCO-ITALIENNE - PARTE COMUNE ITALO-FRANCESE

PARTIE IN TERRITORIO ITALIANO - PROGETTO IN VARIANTE
 (OTTEMPERANZA ALLA PRESCRIZIONE N. 235 DELLA DELIBERA CIPE 19/2015)
 CUP C17J0600030001 - PROGETTO DEFINITIVO
 GENIE CIVIL / OPERE CIVILI

PLAINE DE SUSAS - PIANA DI SUSAS
 SS26 ET VOIRIE LOCALE - SS26 E VIABILITA' LOCALE
 GENERALITES INFRASTRUCTURE ROUTIERE -
 ELABORATI GENERALI INFRASTRUTTURA STRADALE
 DEVIATION PROVISOIRE - PHASE 1 - PROFIL LONGITUDINALE

Date	Etat des Travaux	Etat des Travaux	Etat des Travaux
0	19/02/2016	G. VERONANO (R. CLARIN)	C. COMBARE
A	17/02/2017	G. VERONANO (R. CLARIN)	C. COMBARE

REVISIONI / REVISIONS

Numero	Descrizione / Description	Autore / Author	Data / Date
1	Revisione in base al progetto approvato per	G. VERONANO (R. CLARIN)	19/02/2016
2	Revisione in base al progetto approvato per	G. VERONANO (R. CLARIN)	17/02/2017

Stampa / Printing: 1:1000/100

Code P I R V C 3 A T S 3 7 2 5 2 A A P P L A

Doc P I R V C 3 A T S 3 7 2 5 2 A A P P L A

CSA // // 50 71 00 40 04

ESCHELLE ESCALA 1:1000/100

TELLI Spa - Società Tecnica - Edifici "Nobis" -
 13044 Loc. de Courmayeur 72021 LE BOURGEOIS (A.I.C.) - France
 Tel: +33 (0)3 81 23 11 11 - Fax: +33 (0)3 81 23 11 12
 RCS Courmayeur 439 556 885 - TVA: FR 0343505892

Programme TELT - Tous droits réservés - Programme TELT - Tutti i diritti riservati

TUNNEL EURALPIN LYON-TURIN