DEVIAZIONE PROVVISORIA - LOCALITA' TRADUERIVI
SCALA 1:500

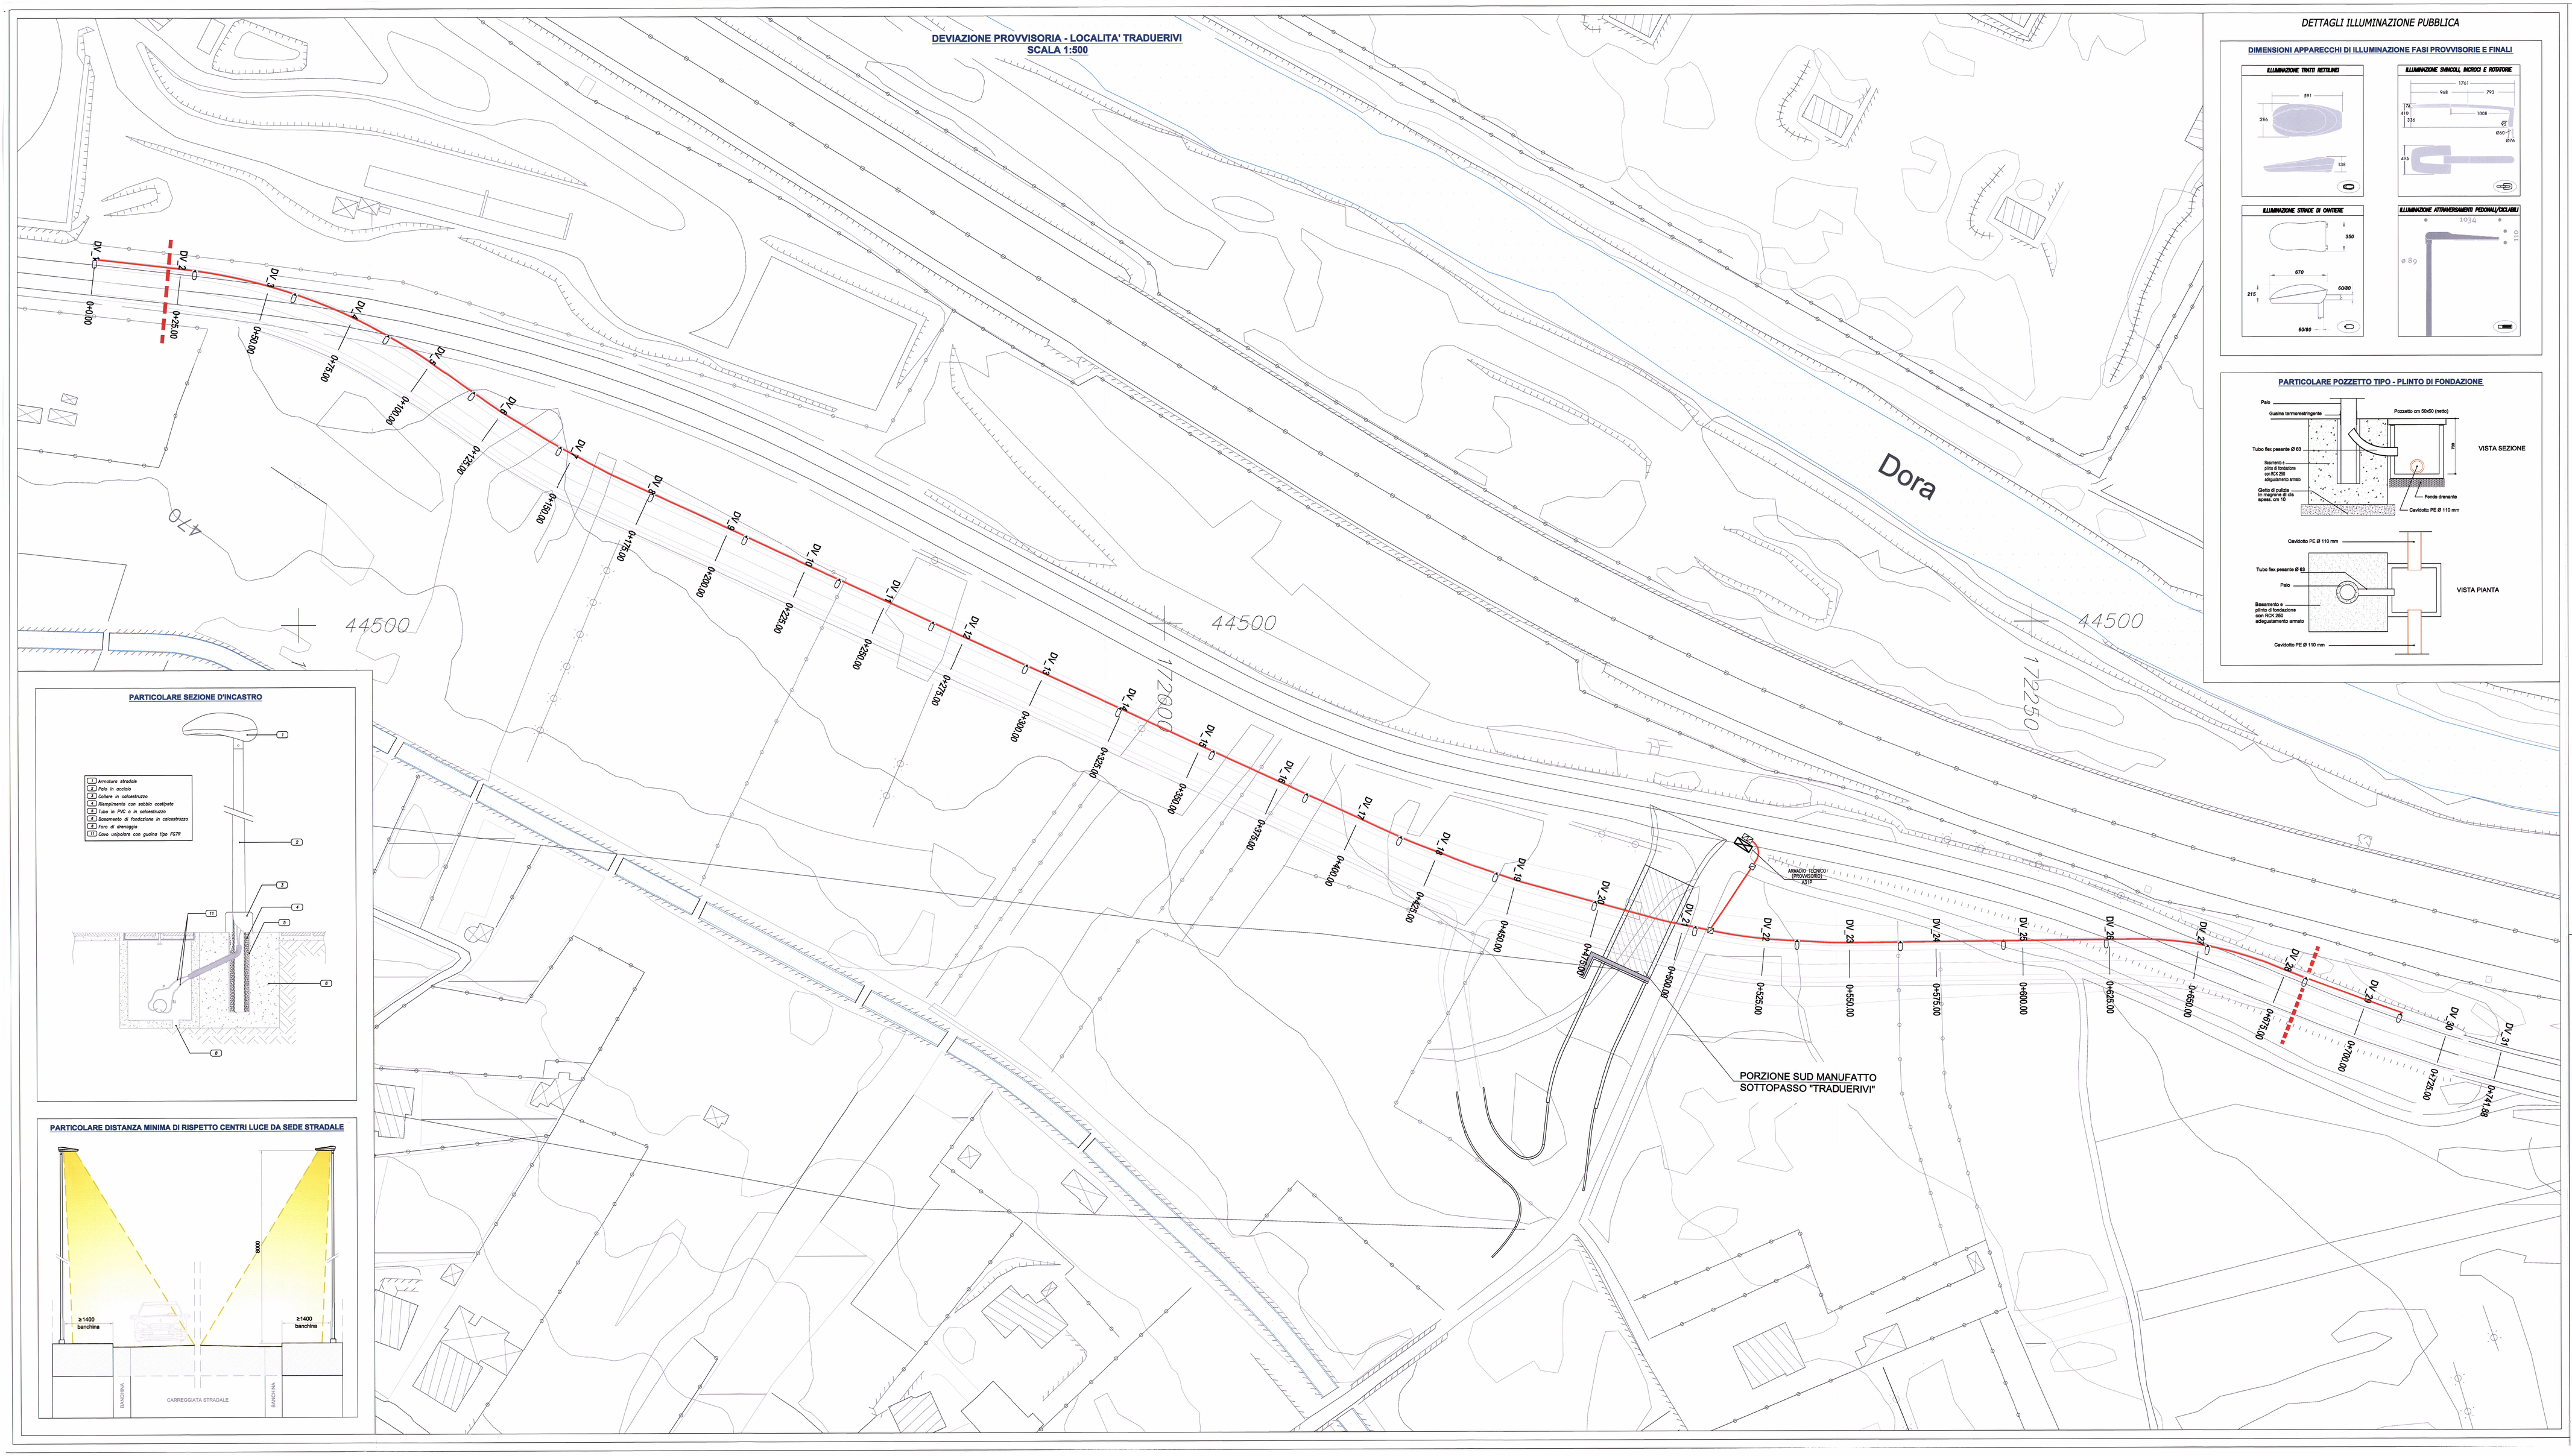

PARTICOLARE SEZIONE D'INCASTRO

PARTICOLARE DISTANZA MINIMA DI RISPETTO CENTRI LUCE DA SEDE STRADALE

DETTAGLI ILLUMINAZIONE PUBBLICA

DIMENSIONI APPARECCHI DI ILLUMINAZIONE FASI PROVVISORIE E FINALI

PARTICOLARE POZZETTO TIPO - PLINTO DI FONDAZIONE

LEGENDA DEI SIMBOLI

SIMBOLO	DESCRIZIONE
	Proiettore per illuminazione permanente (sezione normale) con corpo in estrusione di alluminio saldato e verniciato con elevata resistenza alla corrosione, staffa di smottimento calata, 3D Led Φ 402mA 3502°K – 47K, alimentatore elettronico e driver integrati, 220Vca, classe II, grado di protezione IP65
	Armatura stradale a LED da 84 W totali con flusso luminoso non inferiore a 6350 lm ed efficienza luminosa effettiva non inferiore a 75 lm/W su palo tubolare in acciaio zincato HI=8m. Telaio inferiore a cannocchiale superiore in pressofusione d'alluminio verniciato a polveri grigio argento texturizzato.Schermo inferiore di chiusura in vetro spessore minimo 4 mm ad alta resistenza meccanica. Led di ultima generazione da 4250°K con flusso luminoso nominale > 200 lm e 700 mA. Classe I. Grado di protezione IP 66. Resistenza agli urti IK 08.
	Armature stradale a LED da 129 W totali con flusso luminoso non inferiore a 9160 lm ed efficienza luminosa non inferiore a 71 lm/W su palo tubolare in acciaio zincato HI=8m. Corpo e cannocchiale a forma di cavallo con elevata superficie radiante in pressofusione d'alluminio verniciato a polveri grigio argento texturizzato.Schermo inferiore di chiusura in vetro spessore minimo 4 mm ad alta resistenza meccanica. Led di ultima generazione da 4250°K con flusso luminoso nominale > 200 lm e 700 mA. Classe I. Grado di protezione IP 66. Resistenza agli urti IK 08.
	Armature stradale a LED 2xRAP da 92 W totali con flusso luminoso non inferiore a 2695 lm a sistema ottico FDD doppio per rilevamenti pedonali (2 corpi) su palo tubolare in acciaio zincato HI=4m. Corpo in pressofusione d'alluminio e custodia apparecchio in PMMA. 64 Led Φ 5000nA – 4700°K.
	Armature stradale a LED 2xRAP da 92 W totali con flusso luminoso non inferiore a 2695 lm a sistema ottico FDD doppio per rilevamenti pedonali (2 corpi) su palo tubolare in acciaio zincato HI=4,5m. Corpo in pressofusione d'alluminio e custodia apparecchio in PMMA. 64 Led Φ 5000nA – 4700°K.
	Armature stradali IP~55, corpo in alluminio pressofuso con coreatore per protezione completa del riflettore, riflettore in alluminio di elevata purezza, piastra per ausiliari elettrici asportabile coppa di chiusura in piroglass trasparente, serratura marcatore poliuretanico, per lamp. vapori Na sp 150W
	Armadio stradale in vetroresina per alloggiamento quadri elettrici e moduli del sistema di telegestione/telegestione.
	CAVIDOTTO INCASSATO SOTTO MARCIAPIEDE O SOTTO BANCHINA – IN PVC FLEX DOPPIA PARETE (INTERNO LISCIO ESTERNO CORRUGATO) – DIAM. 110mmq PROT. – 600 mm DA P.C.
	POZZETTO IN CLS VIBRATO DIM. 600x600x800mm COMPLETO DI BOTOLA CARRABILE IN GHISA

N.B.: NEL MEDESIMO SCAVO DEL CAVIDOTTO ELETTRICO PREVEDERE LA POSA DI 3 TUBI Ø50mm CON CARATTERISTICHE IDONEE ALL'INTERRAMENTO IN PREDISPOSIZIONE PER FUTURA POSA DI FIBRA OTTICA DI TELECOMUNICAZIONI

- RIF. : PRV_C3A_5035_50-70-10_10-03_Relazione tecnica e di calcolo illuminazione a cielo aperto
- RIF. : PRV_C3A_0051_50-70-10_10-01_Relazione tecnico-illustrativa
- RIF. : PRV_C3A_4110e4111_50-72-10_30-06e07_Deviazione provvisoria sp024

KEY-PLAN INTERVENTO - SCALA 1:10000

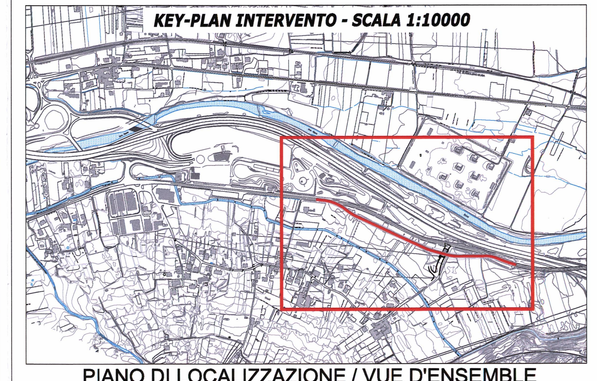

PIANO DI LOCALIZZAZIONE / VUE D'ENSEMBLE

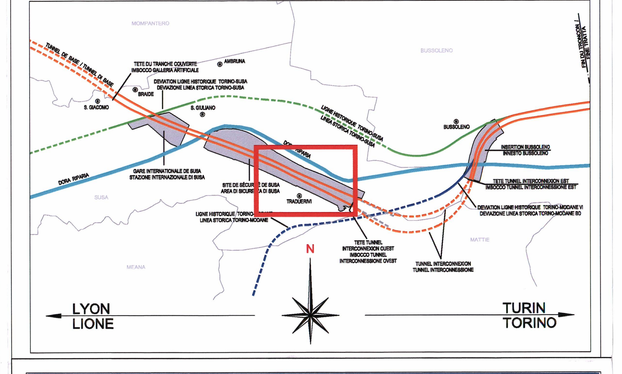

TUNNEL EURALPIN LYON TURIN

TELT sas - Savoie Technolac - Bâtiment "Homère"
13 allée Lac de Constance - CS 90127 | 73375 LE BOURGET DU LAC | France
Tél. (+33) 4.79.68.89.50 | Fax. (+33) 4.79.68.89.78
RCS Chambéry 439 556 330 | TVA : FR 75439556330
Propriété TELT Tous droits réservés - Proprietà TELT Tutti i diritti riservati

LIAISON LYON - TURIN / COLLEGAMENTO TORINO - LIONE

Partie commune franco-italienne
Section transfrontalière

Parte comune italo-francese
Sezione transfrontaliera

NOUVELLE LIGNE LYON TURIN - NUOVA LINEA TORINO LIONE
PARTIE COMMUNE FRANCO-ITALIENNE - PARTE COMUNE ITALO-FRANCESE

PARTE IN TERRITORIO ITALIANO - PROGETTO IN VARIANTE
(OTTEMPERANZA ALLA PRESCRIZIONE N. 338 DELLA DELIBERA CIPE 19/2015)

CUP C11J05000030001 - PROGETTO DEFINITIVO

GENIE CIVIL / OPERE CIVILI

PLAINE DE SUSA - PIANA DI SUSA
sp024 ET VOIRIE LOCAL - sp024 E VIABILITA' LOCALE
GENERALITES - ELABORATI GENERALI

ECLAIRAGE VOIRIE PROVISOIRE
ILLUMINAZIONE VIABILITA' PROVVISORIA

Index	Date / Data	Modifications / Modifiche	Etabli par / Compilato da	Vérifié par / Controllato da	Autorisé par / Autorizzato da
0	25/01/2013	Première diffusion / Prima emissione	G. VERDIANO (S. Guerrini)	M. RUSSO C. CIGNEMME	L. GIUNTINI M. PAITALDI
A	04/02/2013	Révision suite aux commentaires LTF / Revisione a seguito commenti LTF	G. VERDIANO (S. Guerrini)	M. RUSSO C. CIGNEMME	L. GIUNTINI M. PAITALDI
B	20/12/2016	Première diffusion de la phase PRP-PDU / Prima emissione della fase PRP-PDU	G. VERDIANO (S. Guerrini)	F.MAGNONI C. CIGNEMME	L. GIUNTINI A. MORGIGNI
C	17/03/2017	Révision suite aux commentaires TELT / Revisione a seguito commenti TELT	G. VERDIANO (S. Guerrini)	F.MAGNONI C. CIGNEMME	L. GIUNTINI A. MORGIGNI

Code Doc	P	R	V	C	3	A	T	S	3	5	0	2	5	C	A	P	P	L	A
	Phase / Fase			Sigle émetteur / Sigla Mittente			Domaine / Dominio				Numéro			Indice	Statut / Stato			Type / Tipo	

ADRESSE GIC / INDIRIZZO GIC								
C3A	//	//	50	72	00	00	08	

ECHELLE / SCALA: divers/varie