

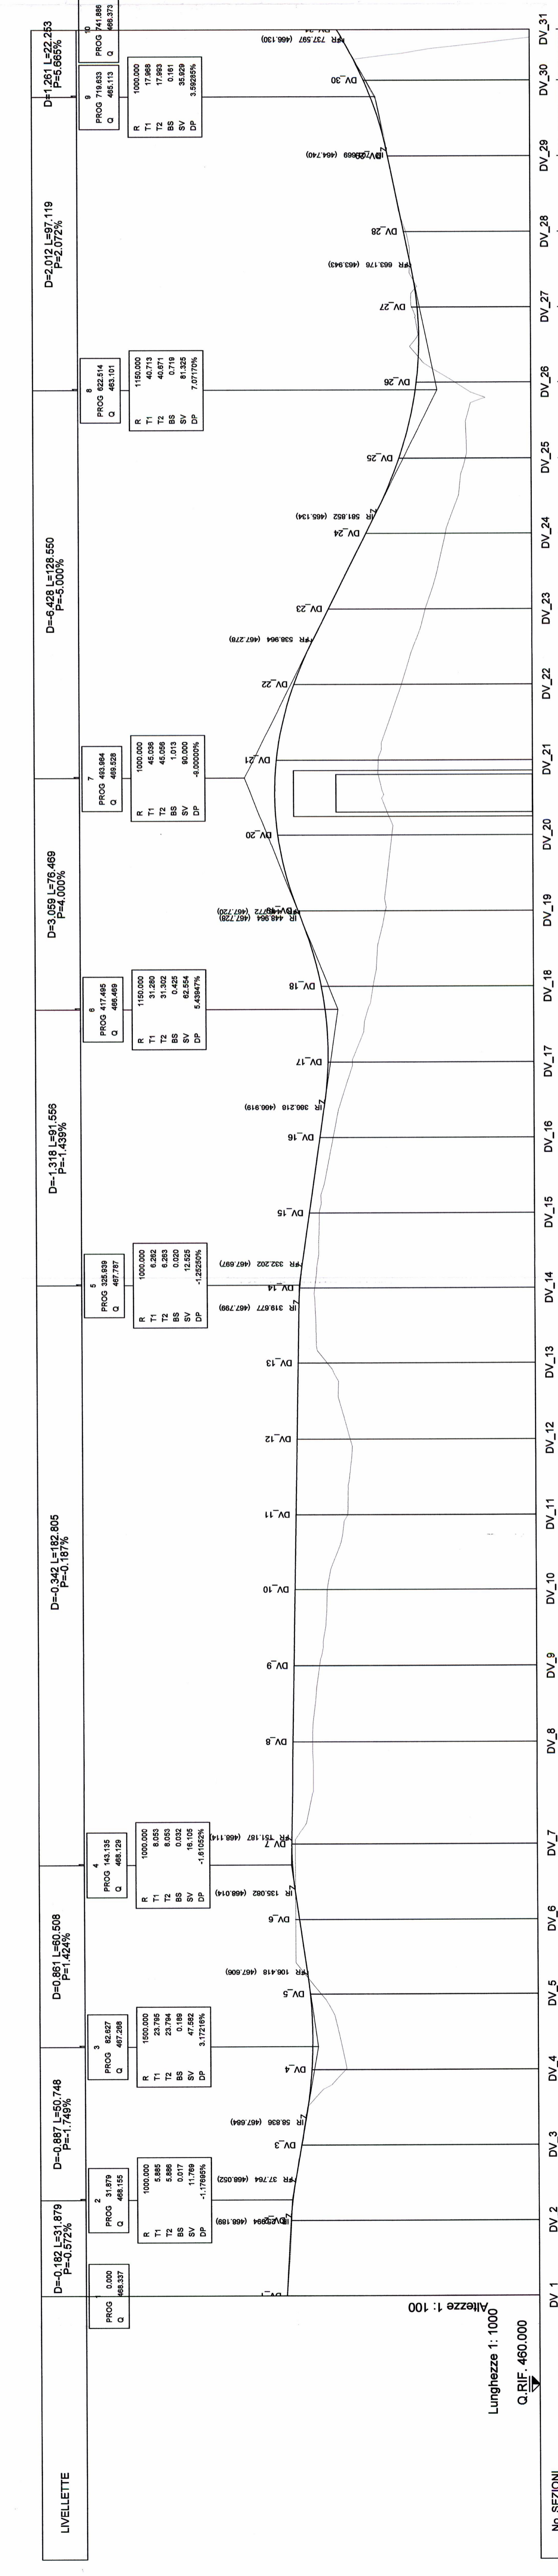


Piana di Susa / Plaine de Susa
 Profilo longitudinale / Profile en long
 Scala 1:1000/100 / Echelle 1:1000/100

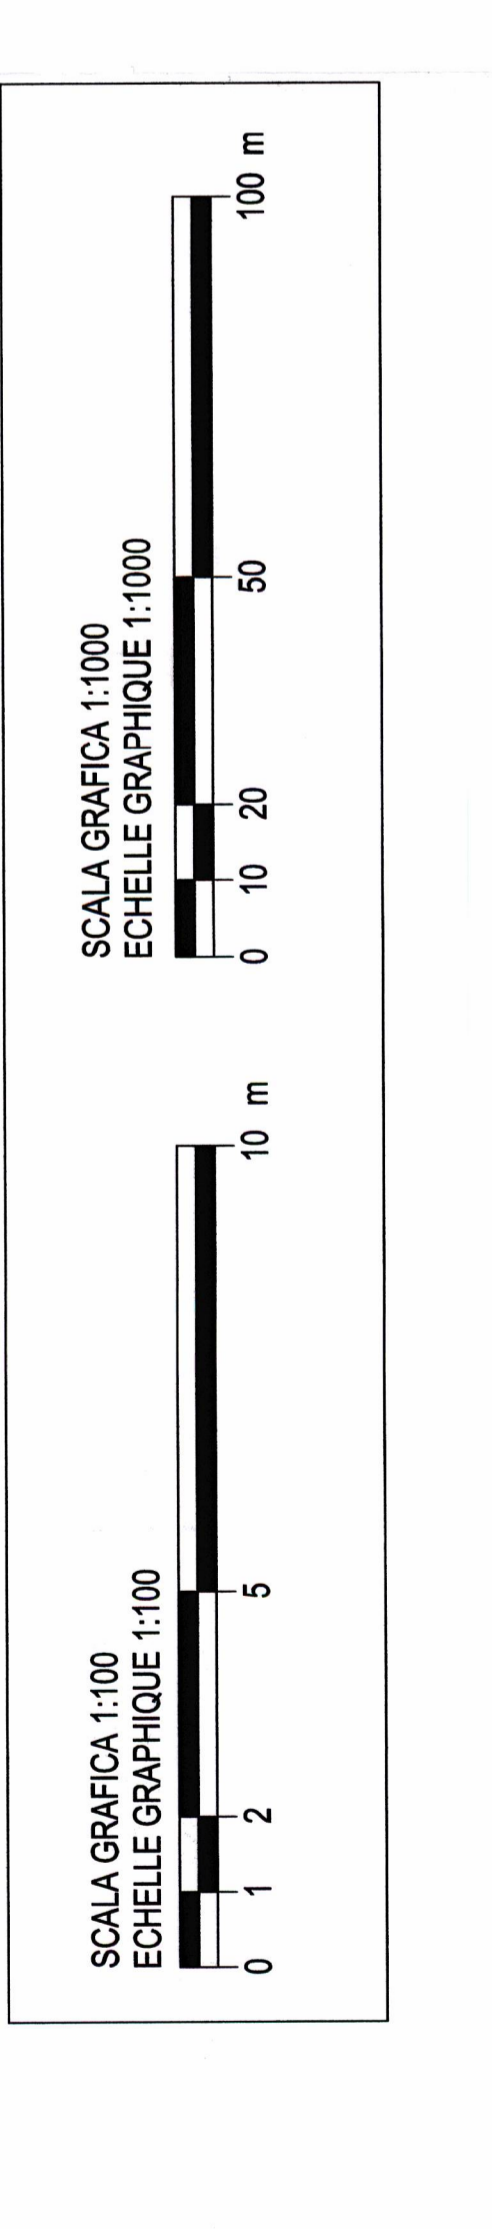


No. SEZIONI	DV_1	DV_2	DV_3	DV_4	DV_5	DV_6	DV_7	DV_8	DV_9	DV_10	DV_11	DV_12	DV_13	DV_14	DV_15	DV_16	DV_17	DV_18	DV_19	DV_20	DV_21	DV_22	DV_23	DV_24	DV_25	DV_26	DV_27	DV_28	DV_29	DV_30	DV_31

Sezione tipo / Coupe type
 Scala 1:100 / Echelle 1:100

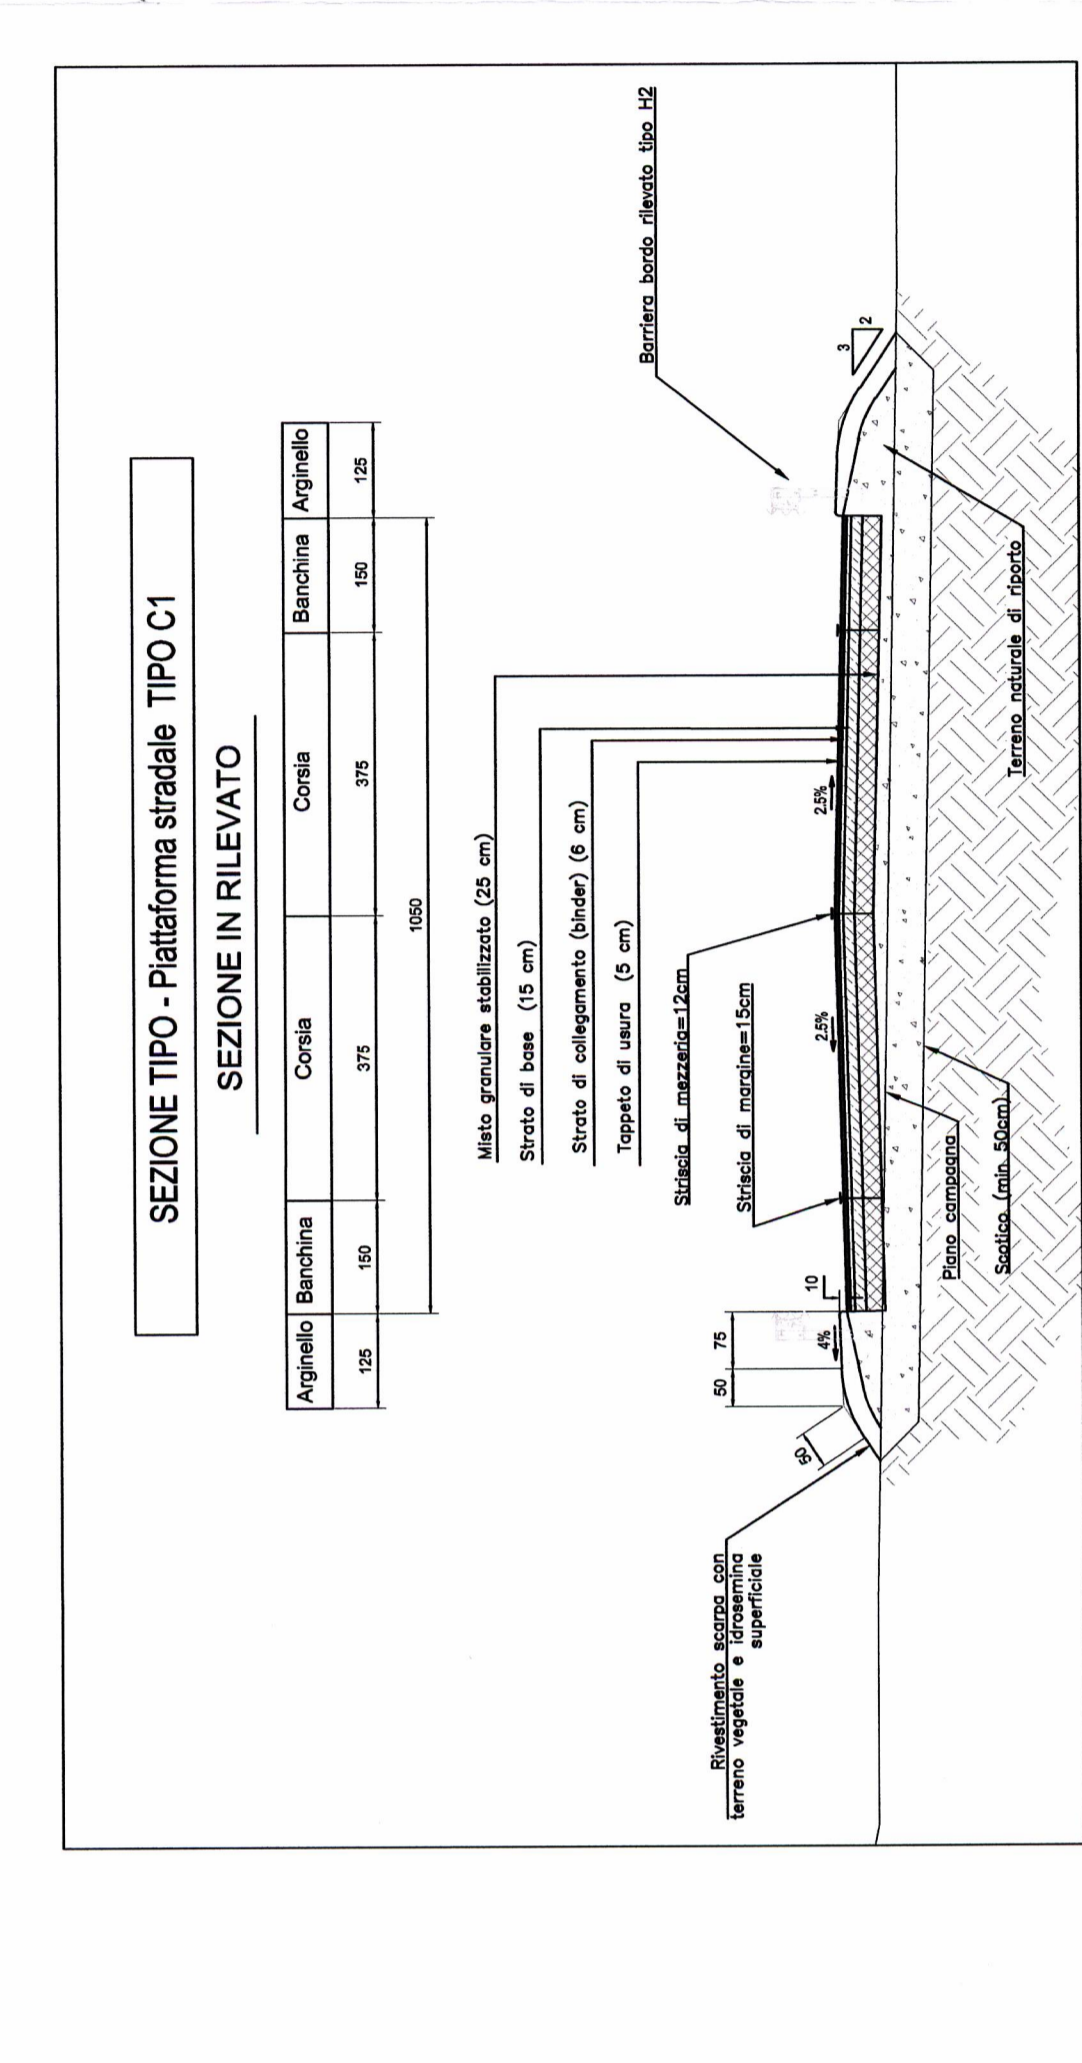

RIFERIMENTI / REFERENCES:
 PRV_CSA_4110_50-75-10_10-08 Dichiarazione provvisoria sp024 - planimetria e riaccostamento
 PRV_CSA_0051_50-75-10_10-01 Relazione tecnico-progettuale
 PRV_CSA_5025_50-75-10_10-06_sp024 illuminazione viabilità provvisoria

SISTEMA DI RIFERIMENTO LTF 2004C /
 SYSTEME DE REFERENCE LTF 2004C

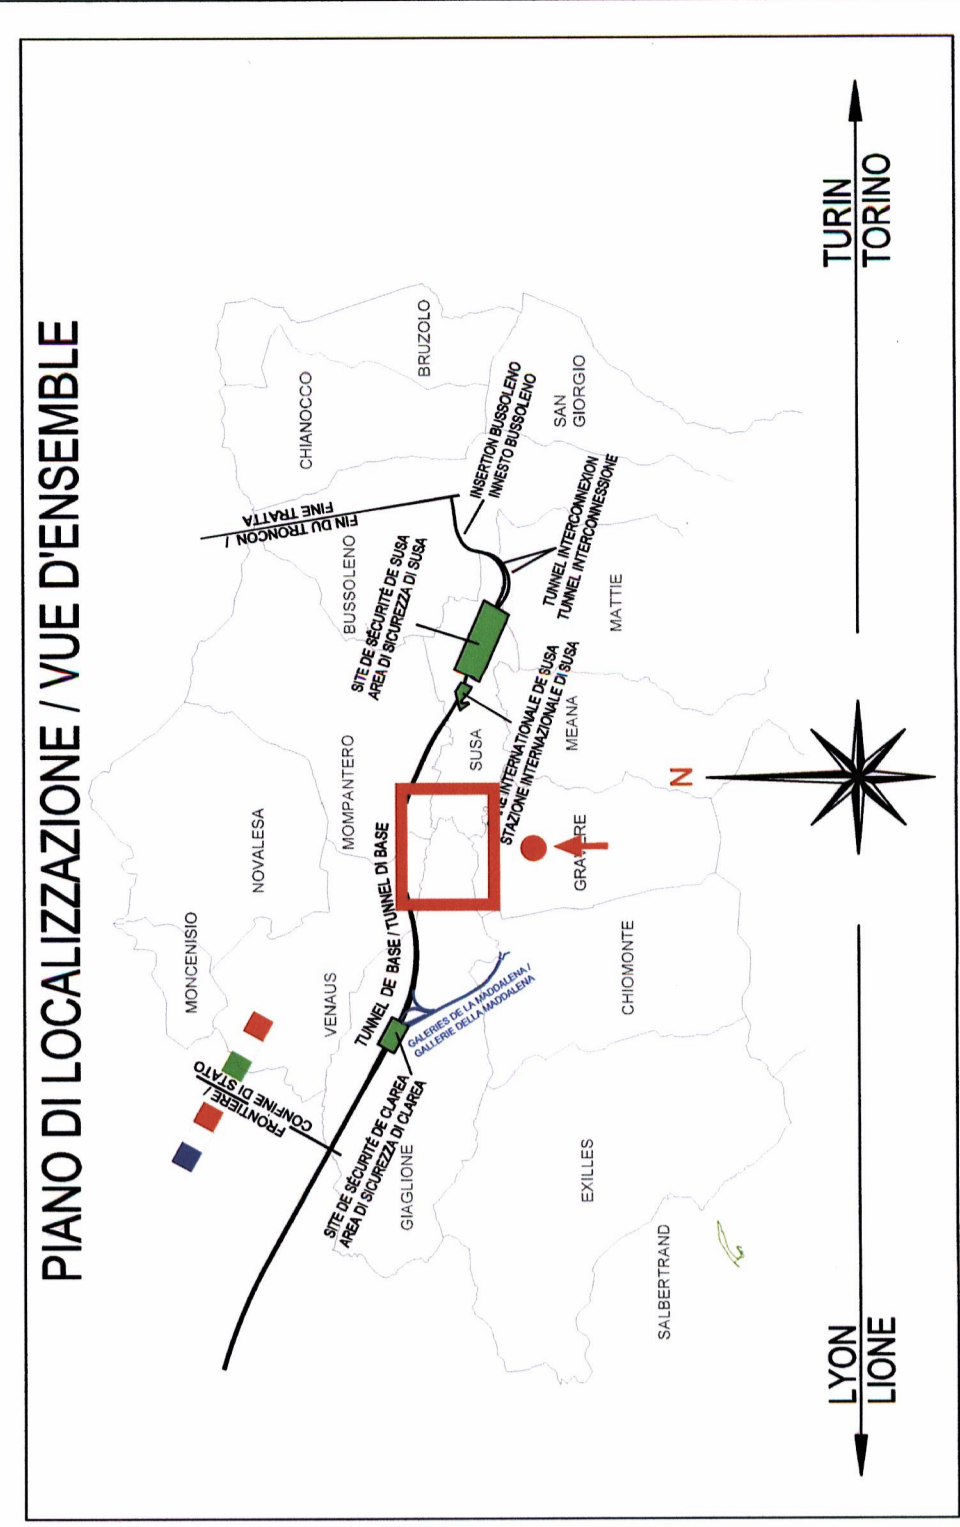

MAISON LYON - TURIN / COLLEGAMENTO TORINO - LIONE
 Parte commune franco-italienne / Section transfrontalière
 Parte commune italo-francese / Section transfrontalière

NOUVELLE LIGNE LYON TURIN - NUOVA LINEA TORINO LIONE
 PARTIE COMMUNE FRANCO-ITALIENNE - PARTE COMUNE ITALO-FRANCESE

PARTIE EN TERRITOIRE ITALIANO - PROGETTO IN VARIANTE
 (OTTEMPERANZA ALLA PRESCRIZIONE N. 235 DELLA DELIBERA CIPE 19/2015)
 CUP C11J0500030001 - PROGETTO DEFINITIVO
 GENIE CIVIL / OPERE CIVILI

PLAINE DE SUSAS - PIANA DI SUSA
 sp024 ET VOIRIE LOCAL - sp024 E VIABILITA' LOCALE
 sp024: GENERALITES - sp024: ELABORATI GENERALI

DEVIATION PROVISOIRE SP024 - PROFIL EN LONG ET COUPE TYPE
 DEVIATION PROVISOIRIA SP024 - PROFILO LONGITUDINALE E SEZIONE TIPO

Code	Statut	Statut	
0	PROG	PROG	

Code P R V C 3 A T S 3 4 1 1 1 C
 APP
 L
 A

ADRESSE GEOGRAPHIQUE C3A // // 50 72 10 30 07
 ECHELLE SCALA 1:1000/1100