


RIFERIMENTI / REFERENCES:  
PRV\_CSA\_0464\_35-05-10\_04\_Relazione tecnica illustrativa  
PRV\_CSA\_0464\_35-05-10\_05\_Dossier dati realizzativo

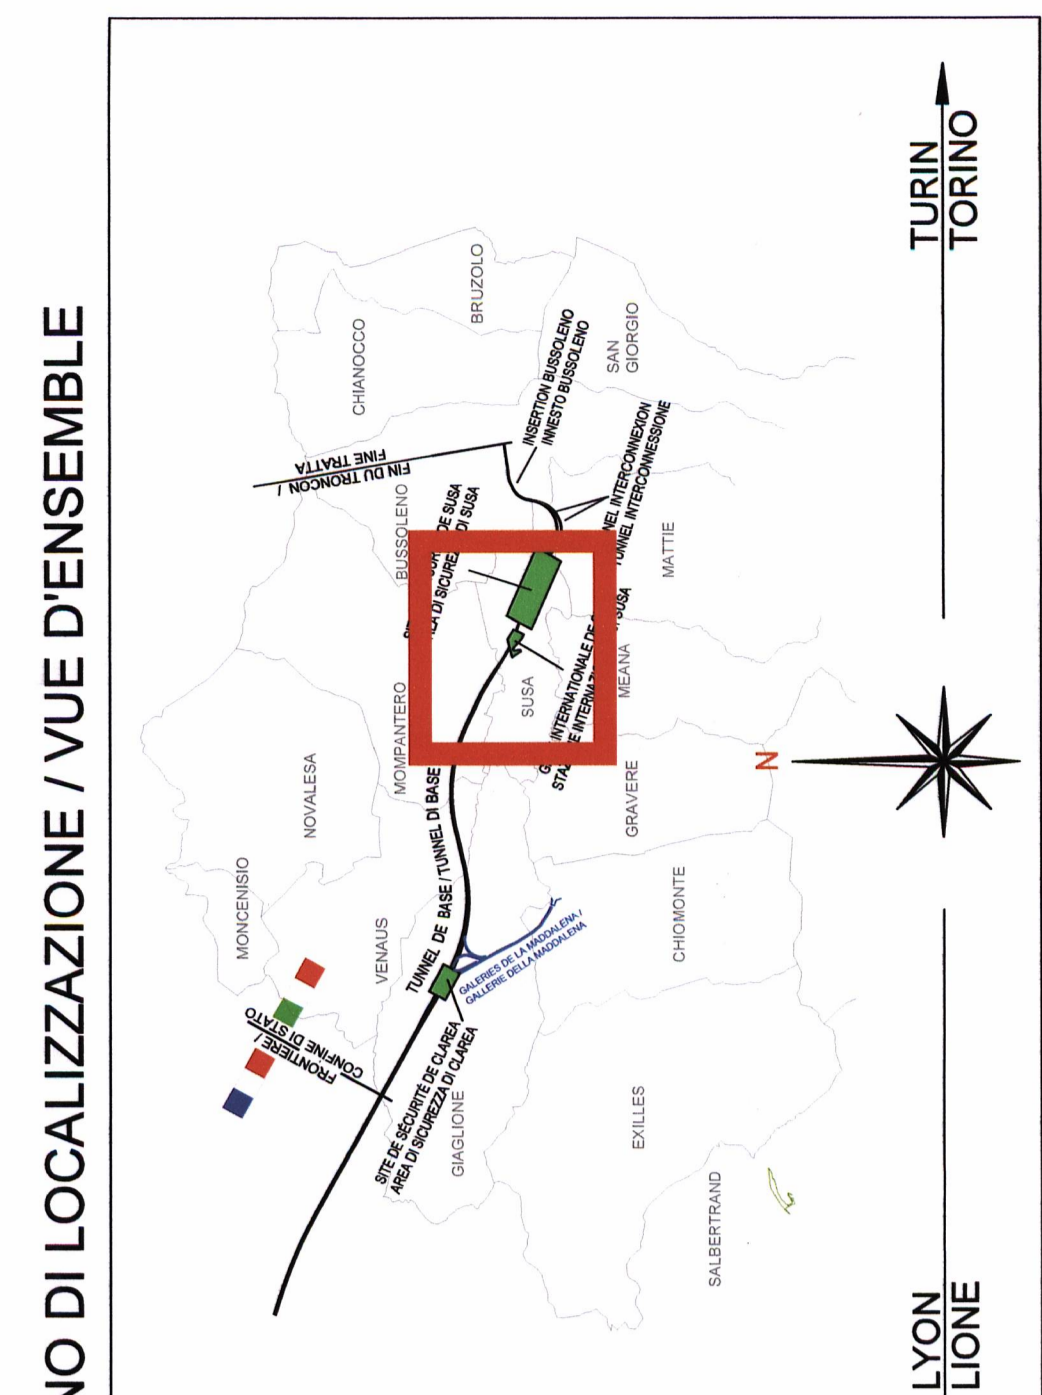

PIANO DI LOCALIZZAZIONE / VUE D'ENSEMBLE

**LIAISON LYON - TURIN / COLLEGAMENTO TORINO - LIONE**  
Parte comune italo-francese  
Section transfrontalière

NOUVELLE LIGNE LYON TURIN - NUOVA LINEA TORINO LIONE  
PARTIE commune FRANCO-ITALIENNE - PARTIE commune ITALO-FRANCAISE  
PARTE IN TERRITORIO ITALIANO - PROGETTO IN VARIANTE  
(OTTENUTA ALLA PRESIDENZA N. 236 DELLA DELIBERA CIPE 18/2016)  
CUP C11J05000030001 - PROGETTO DEFINITIVO  
**GENIE CIVIL / OPERE CIVILI**

PLAINE DE SUSAS - PIANA DI SUSAS  
VOIRIE MINEUR - VIABILITA' MINORE  
VIA MONTELO - VIA MONTELO

**PLANIMETRIA E PROFILO LONGITUDINALE DELLA DEVIATION PROVVISORIA - FASE 2**



**Legend / Légende**

Scale: 1:1000



Profilo longitudinale / Profile en long  
Scala 1:1000/100 / Echelle 1:1000/100

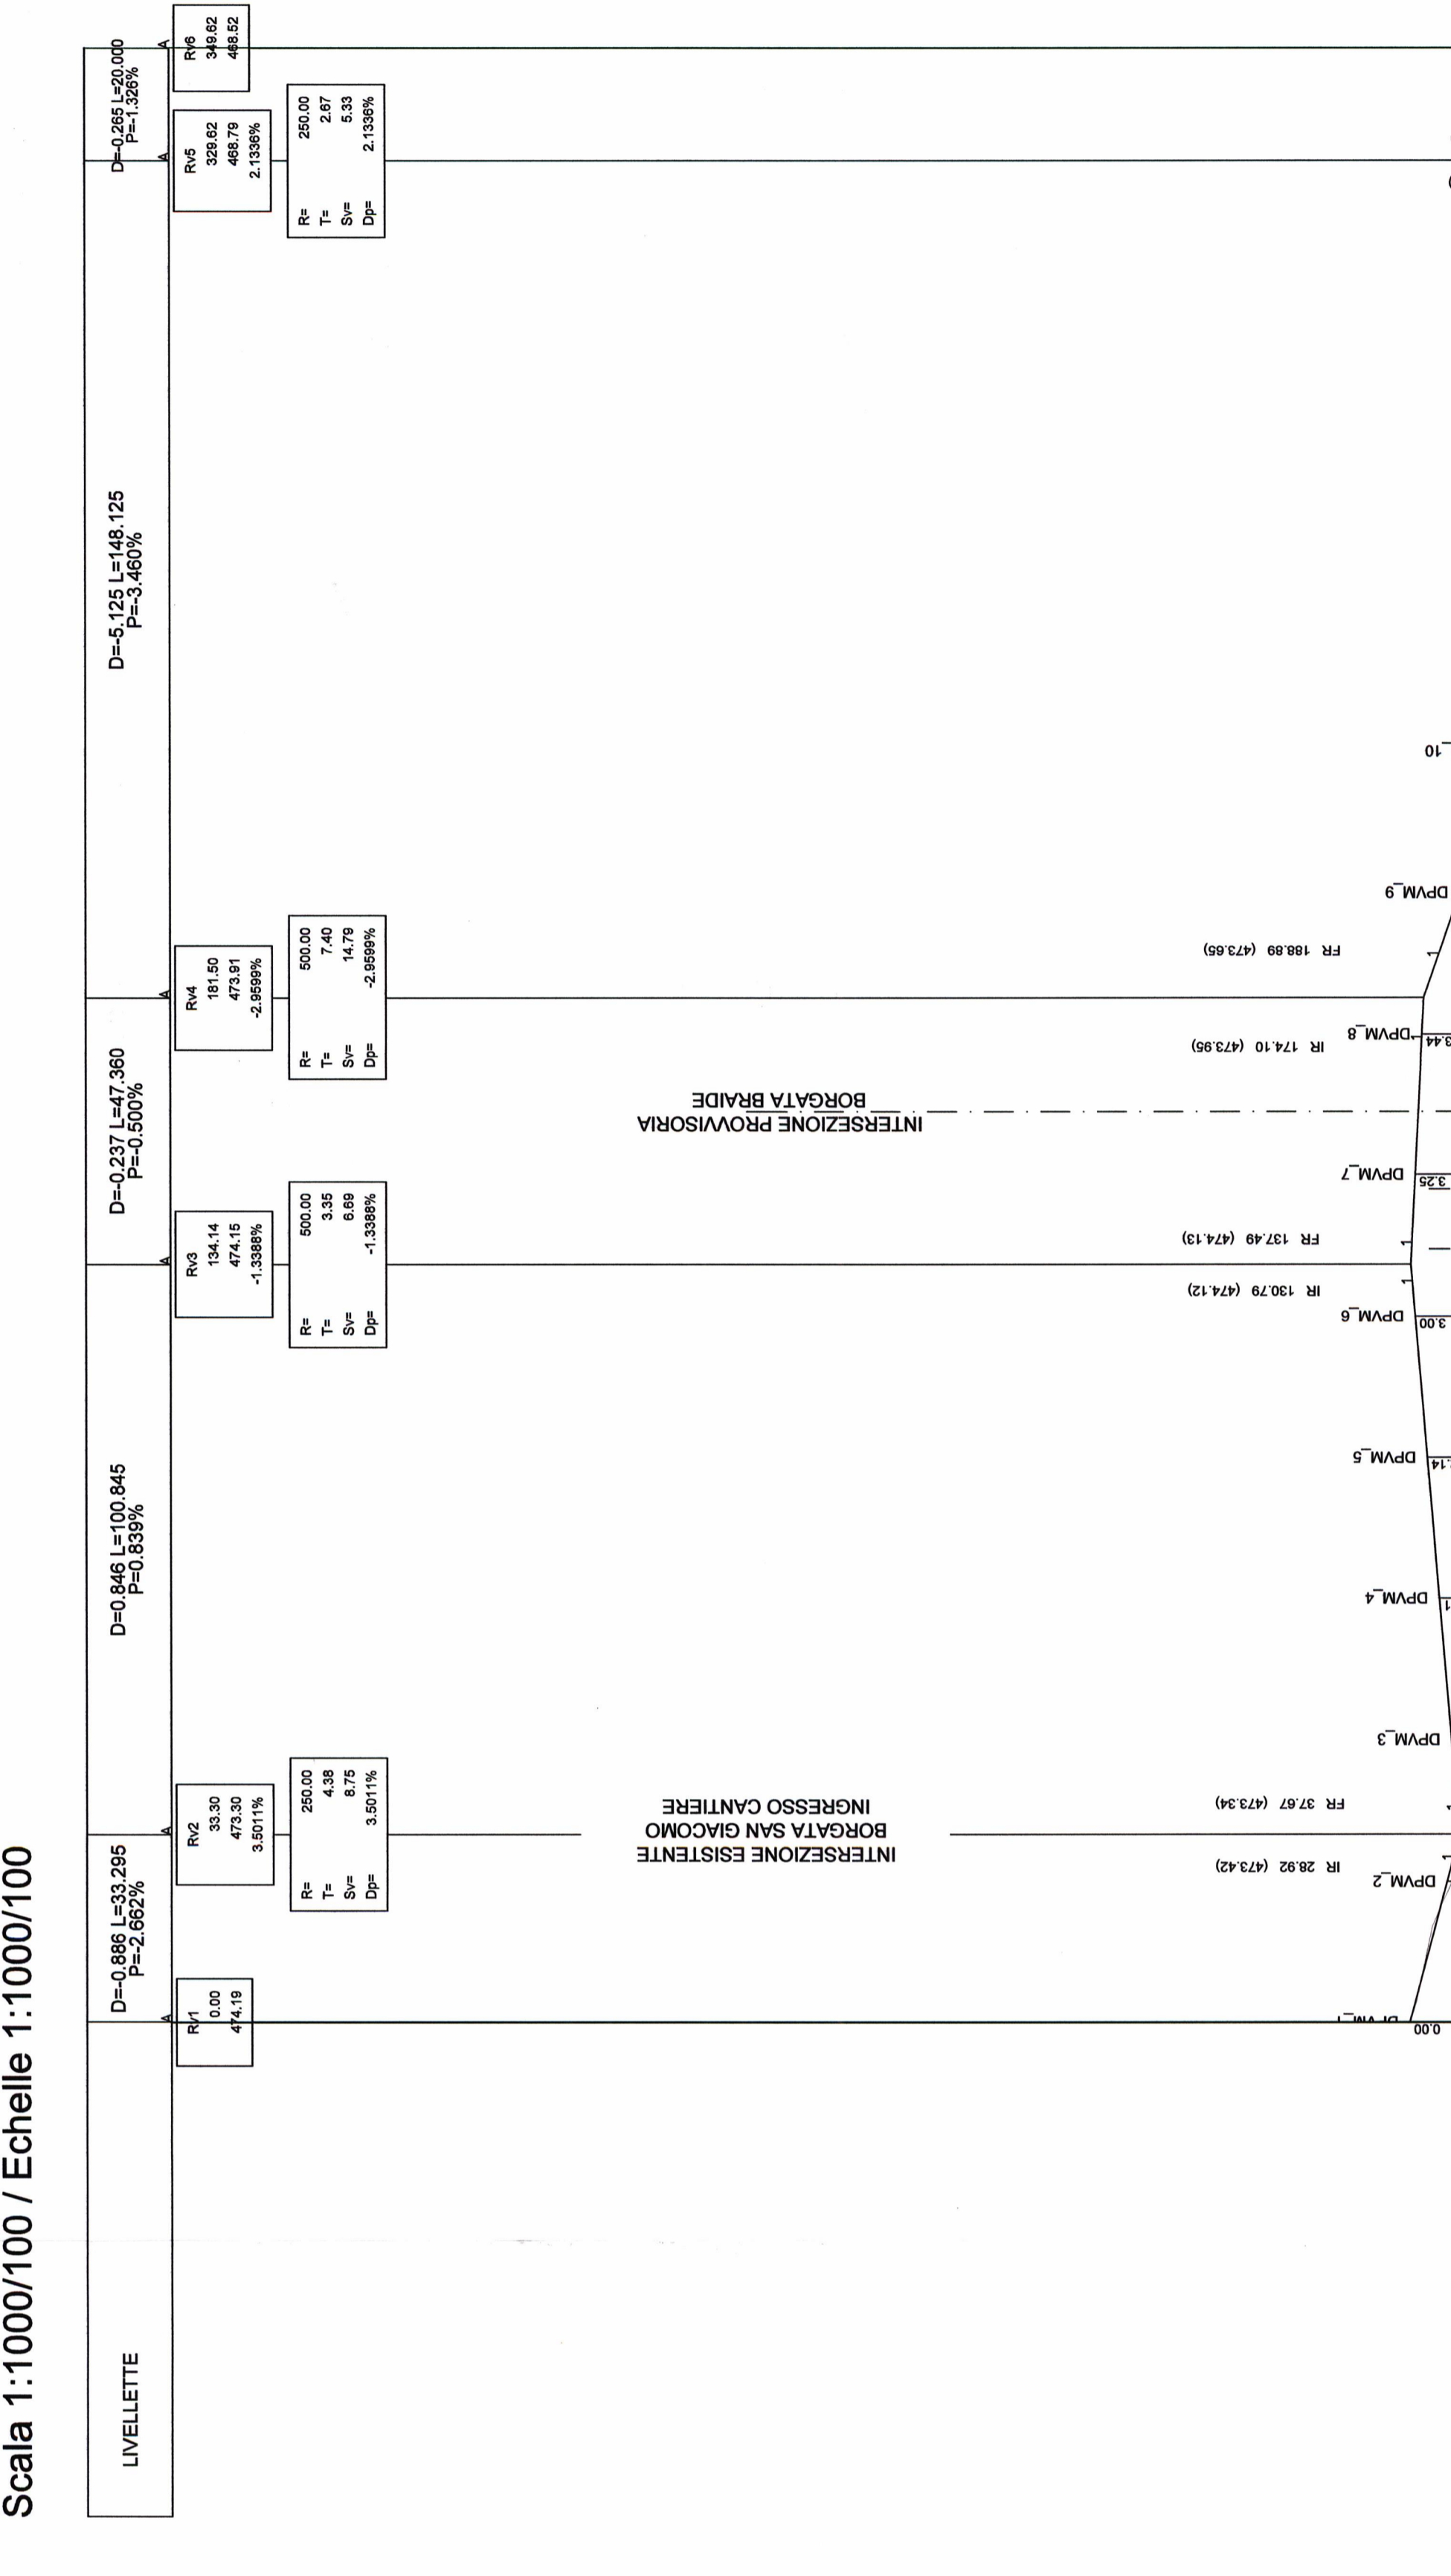


Altezza 1: 100  
Lunghezze 1: 1000

No. SEZIONI	DISTANZE PARZIALI	QUOTE TERRENO	QUOTE PROGETTO	ETOMETRICHE	AND. PLAN.	AND. CIGLI	DIAG. VELOCITA'


Piana di Susa / Plaine de Susa  
Planimetria / Vue en plan  
Scala 1:1000 / Echelle 1:1000

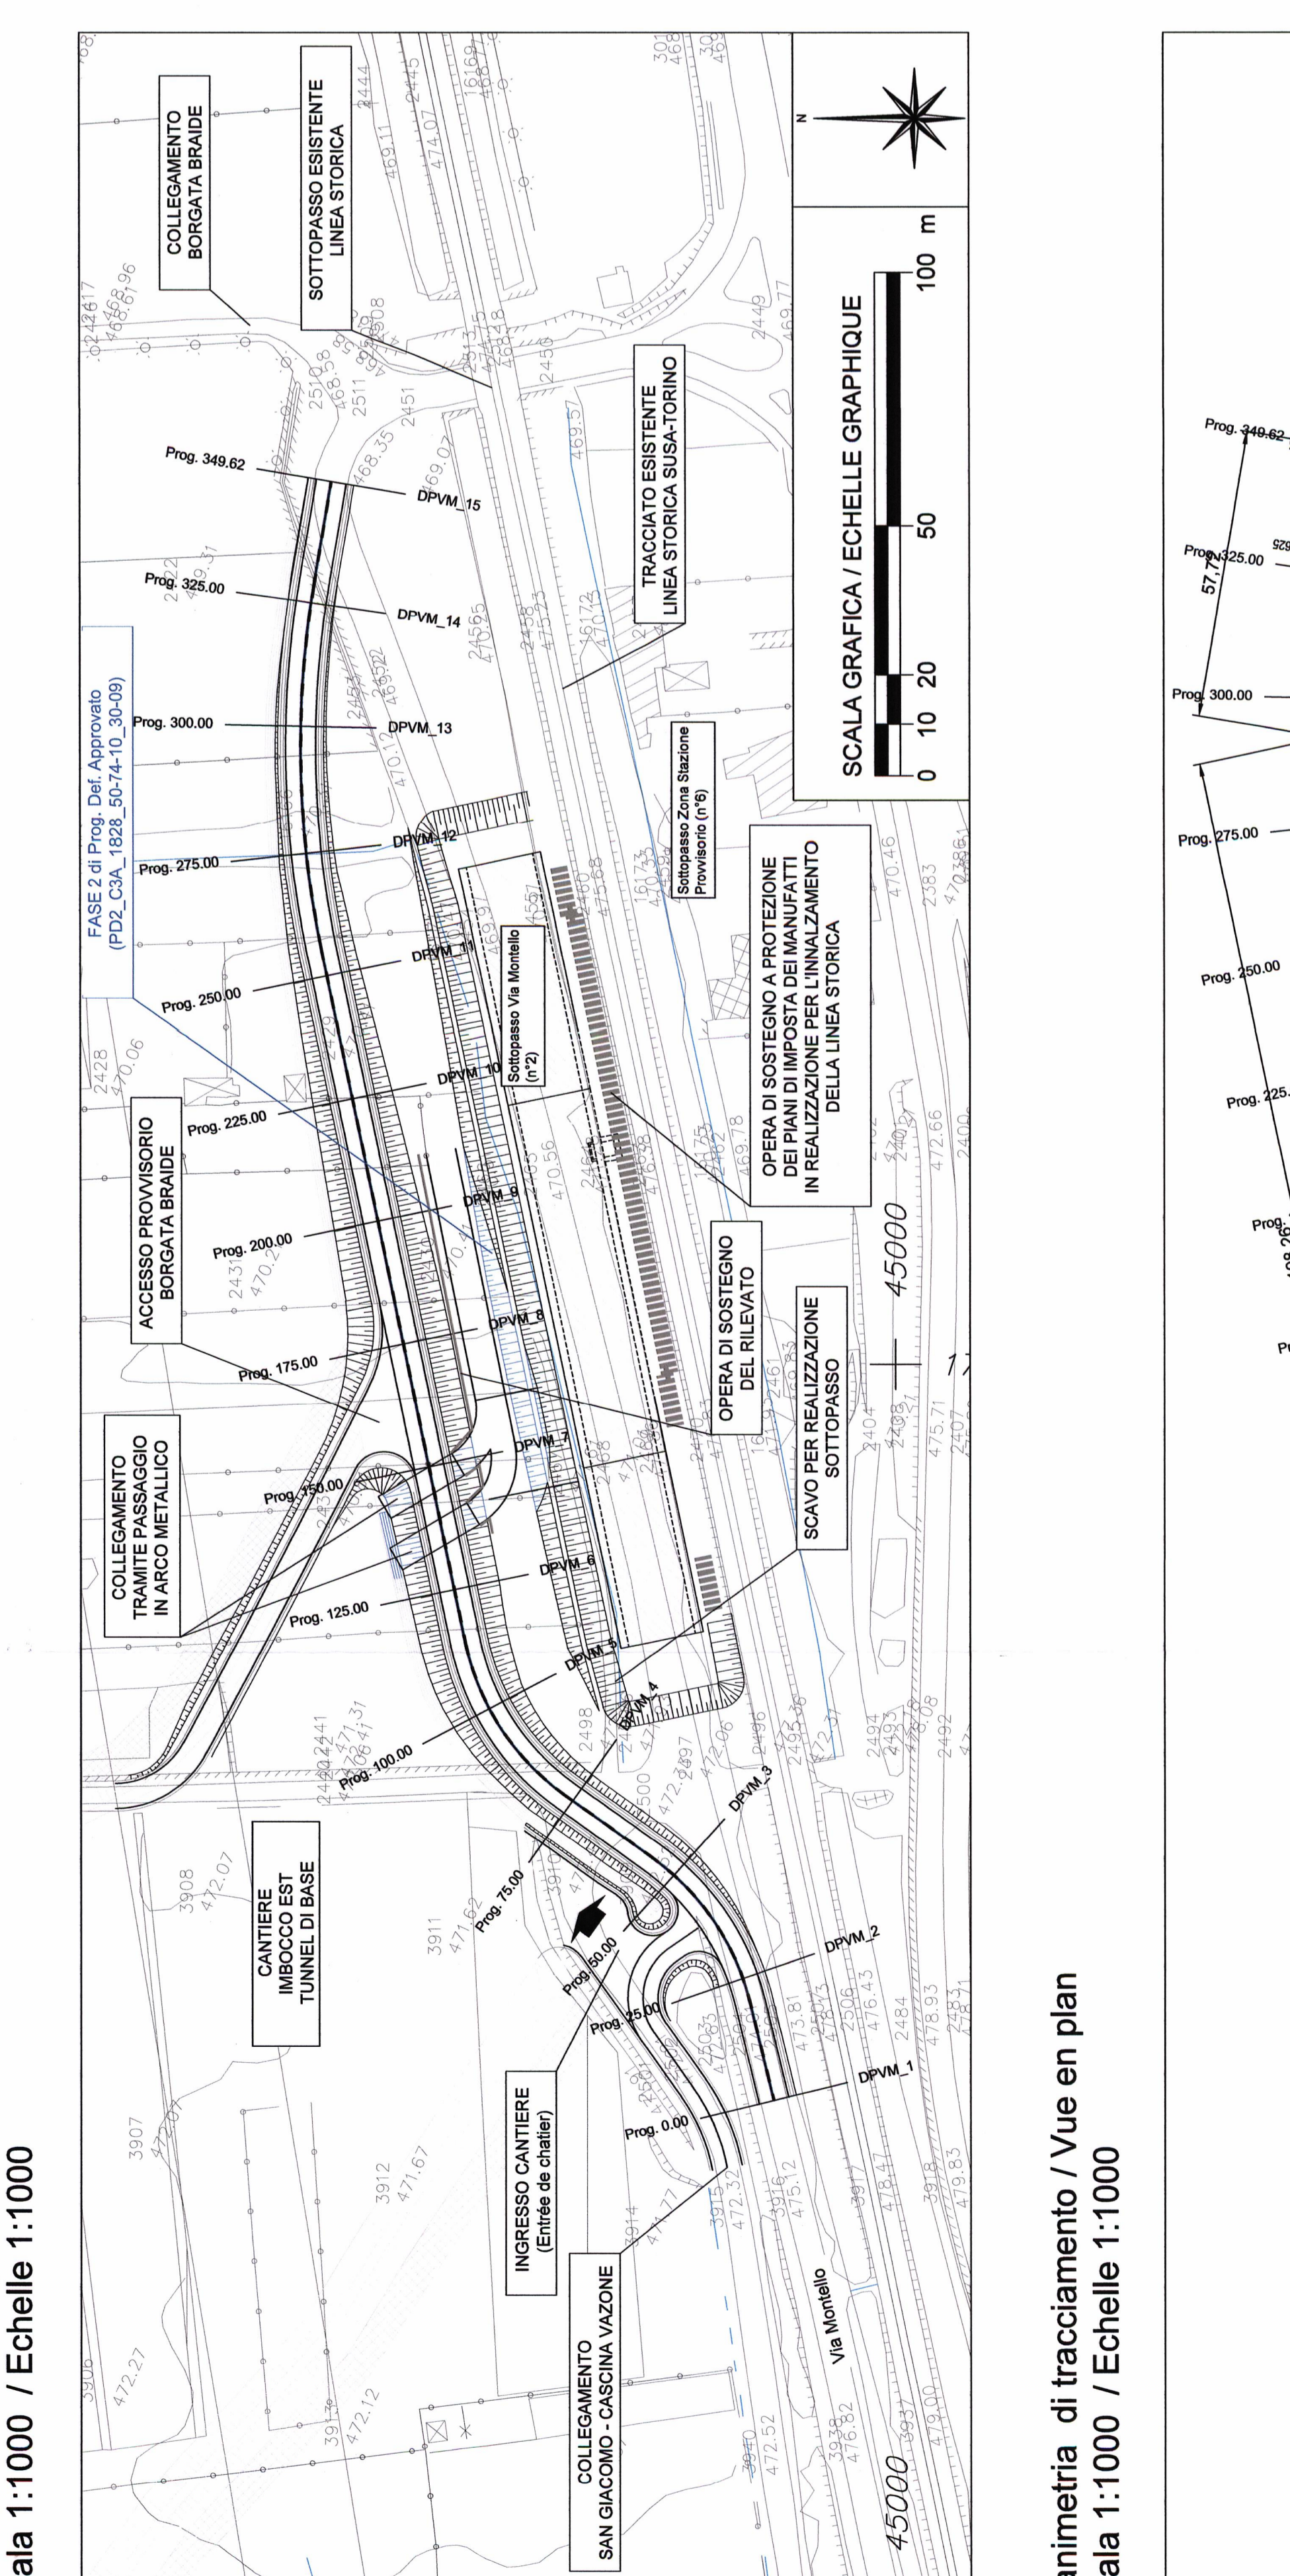

Planimetria di tracciamento / Vue en plan  
Scala 1:1000 / Echelle 1:1000

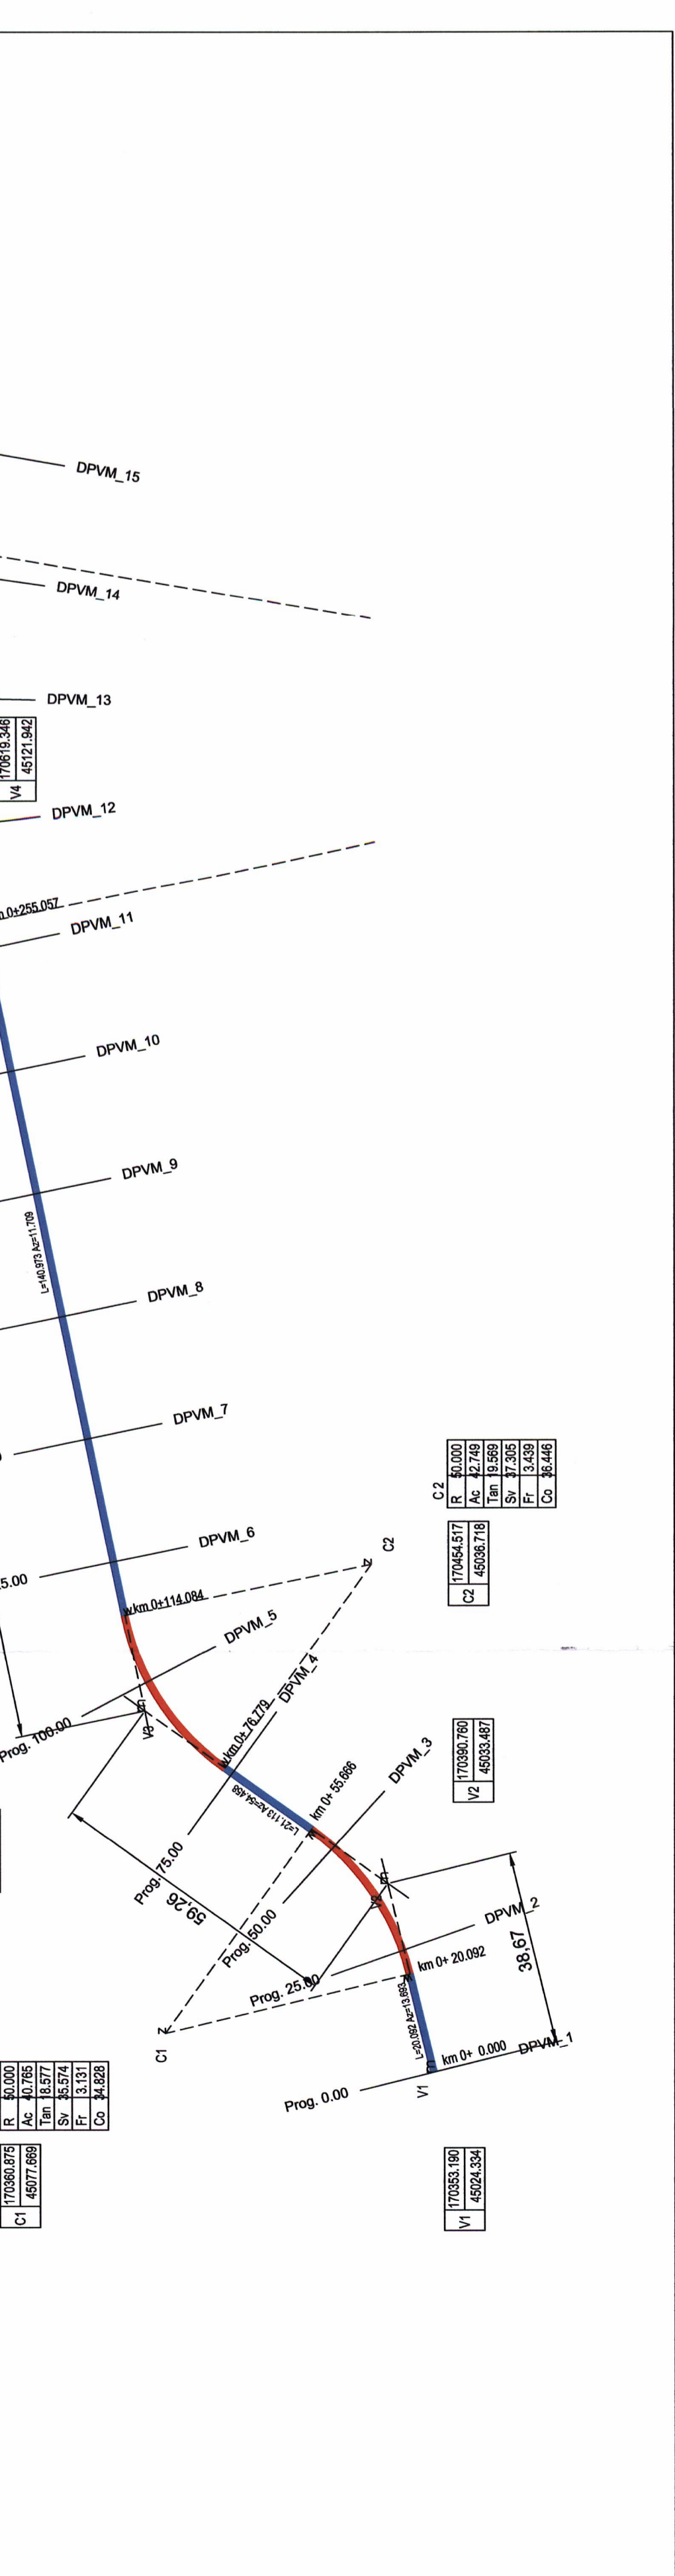

Sezione tipo Deviazione Provvisoria Via Montello / Coupe type Deviation Provisoire Rue Montello  
Scala 1:100 in A1 / Echelle 1:100 en A1

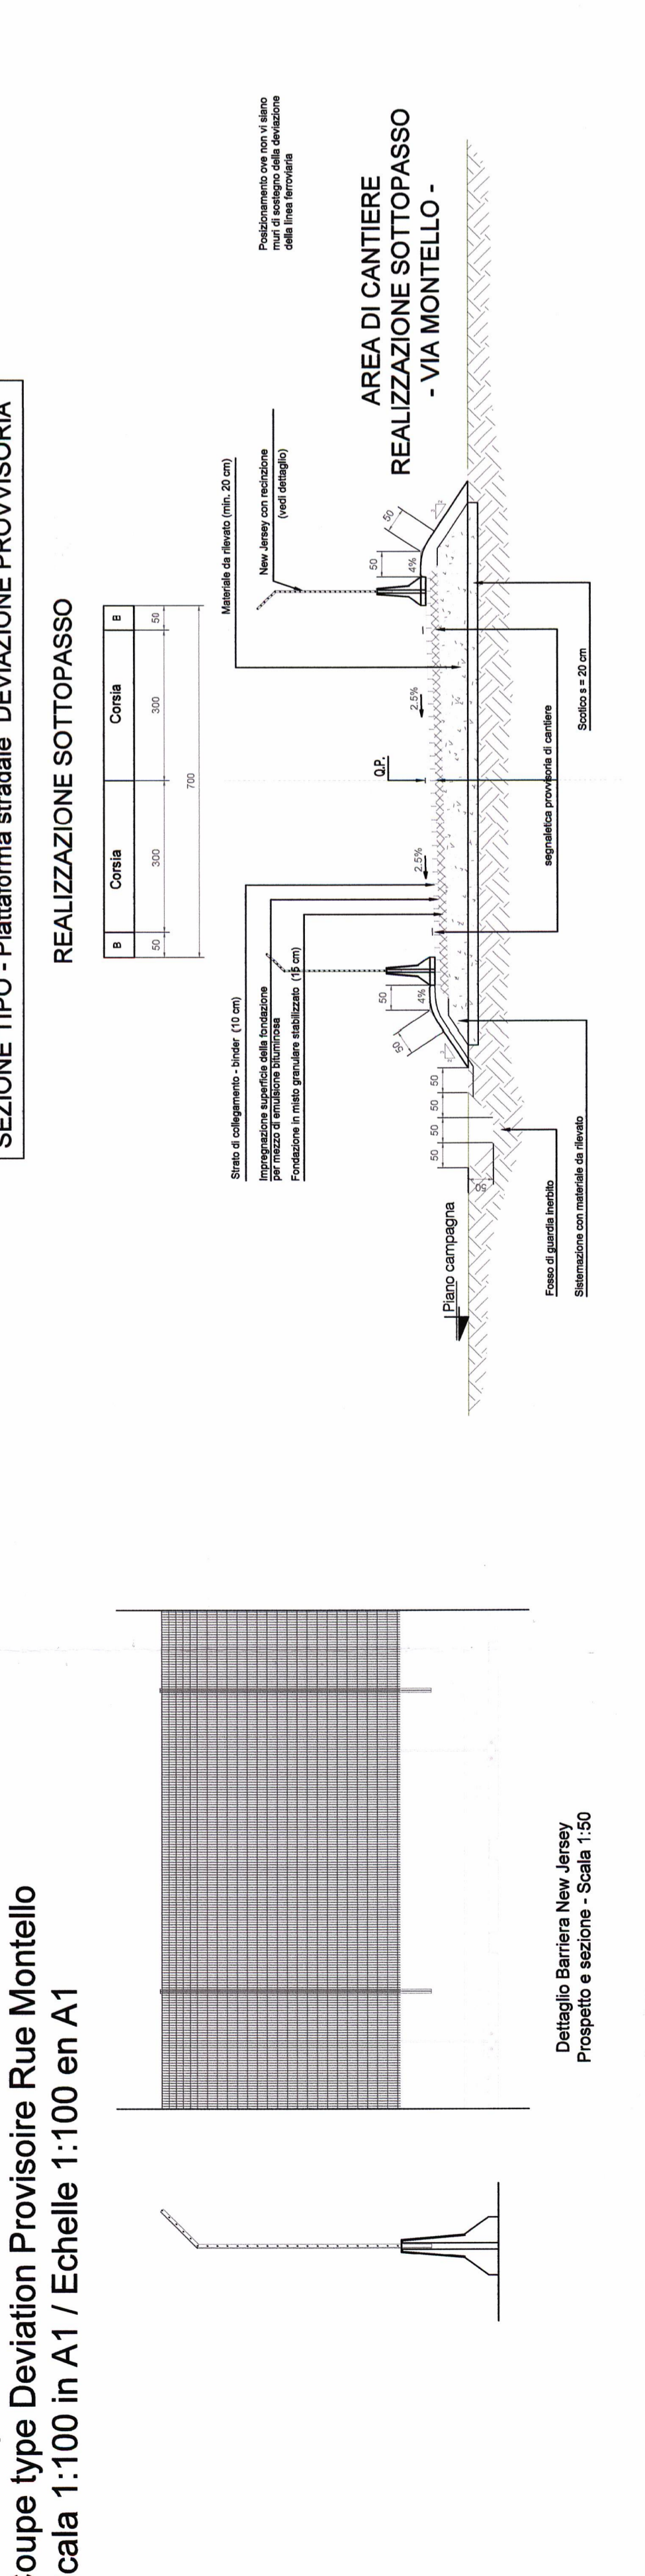

Dettaglio Barriera New Jersey  
Prospetto e sezione - Scala 1:50