


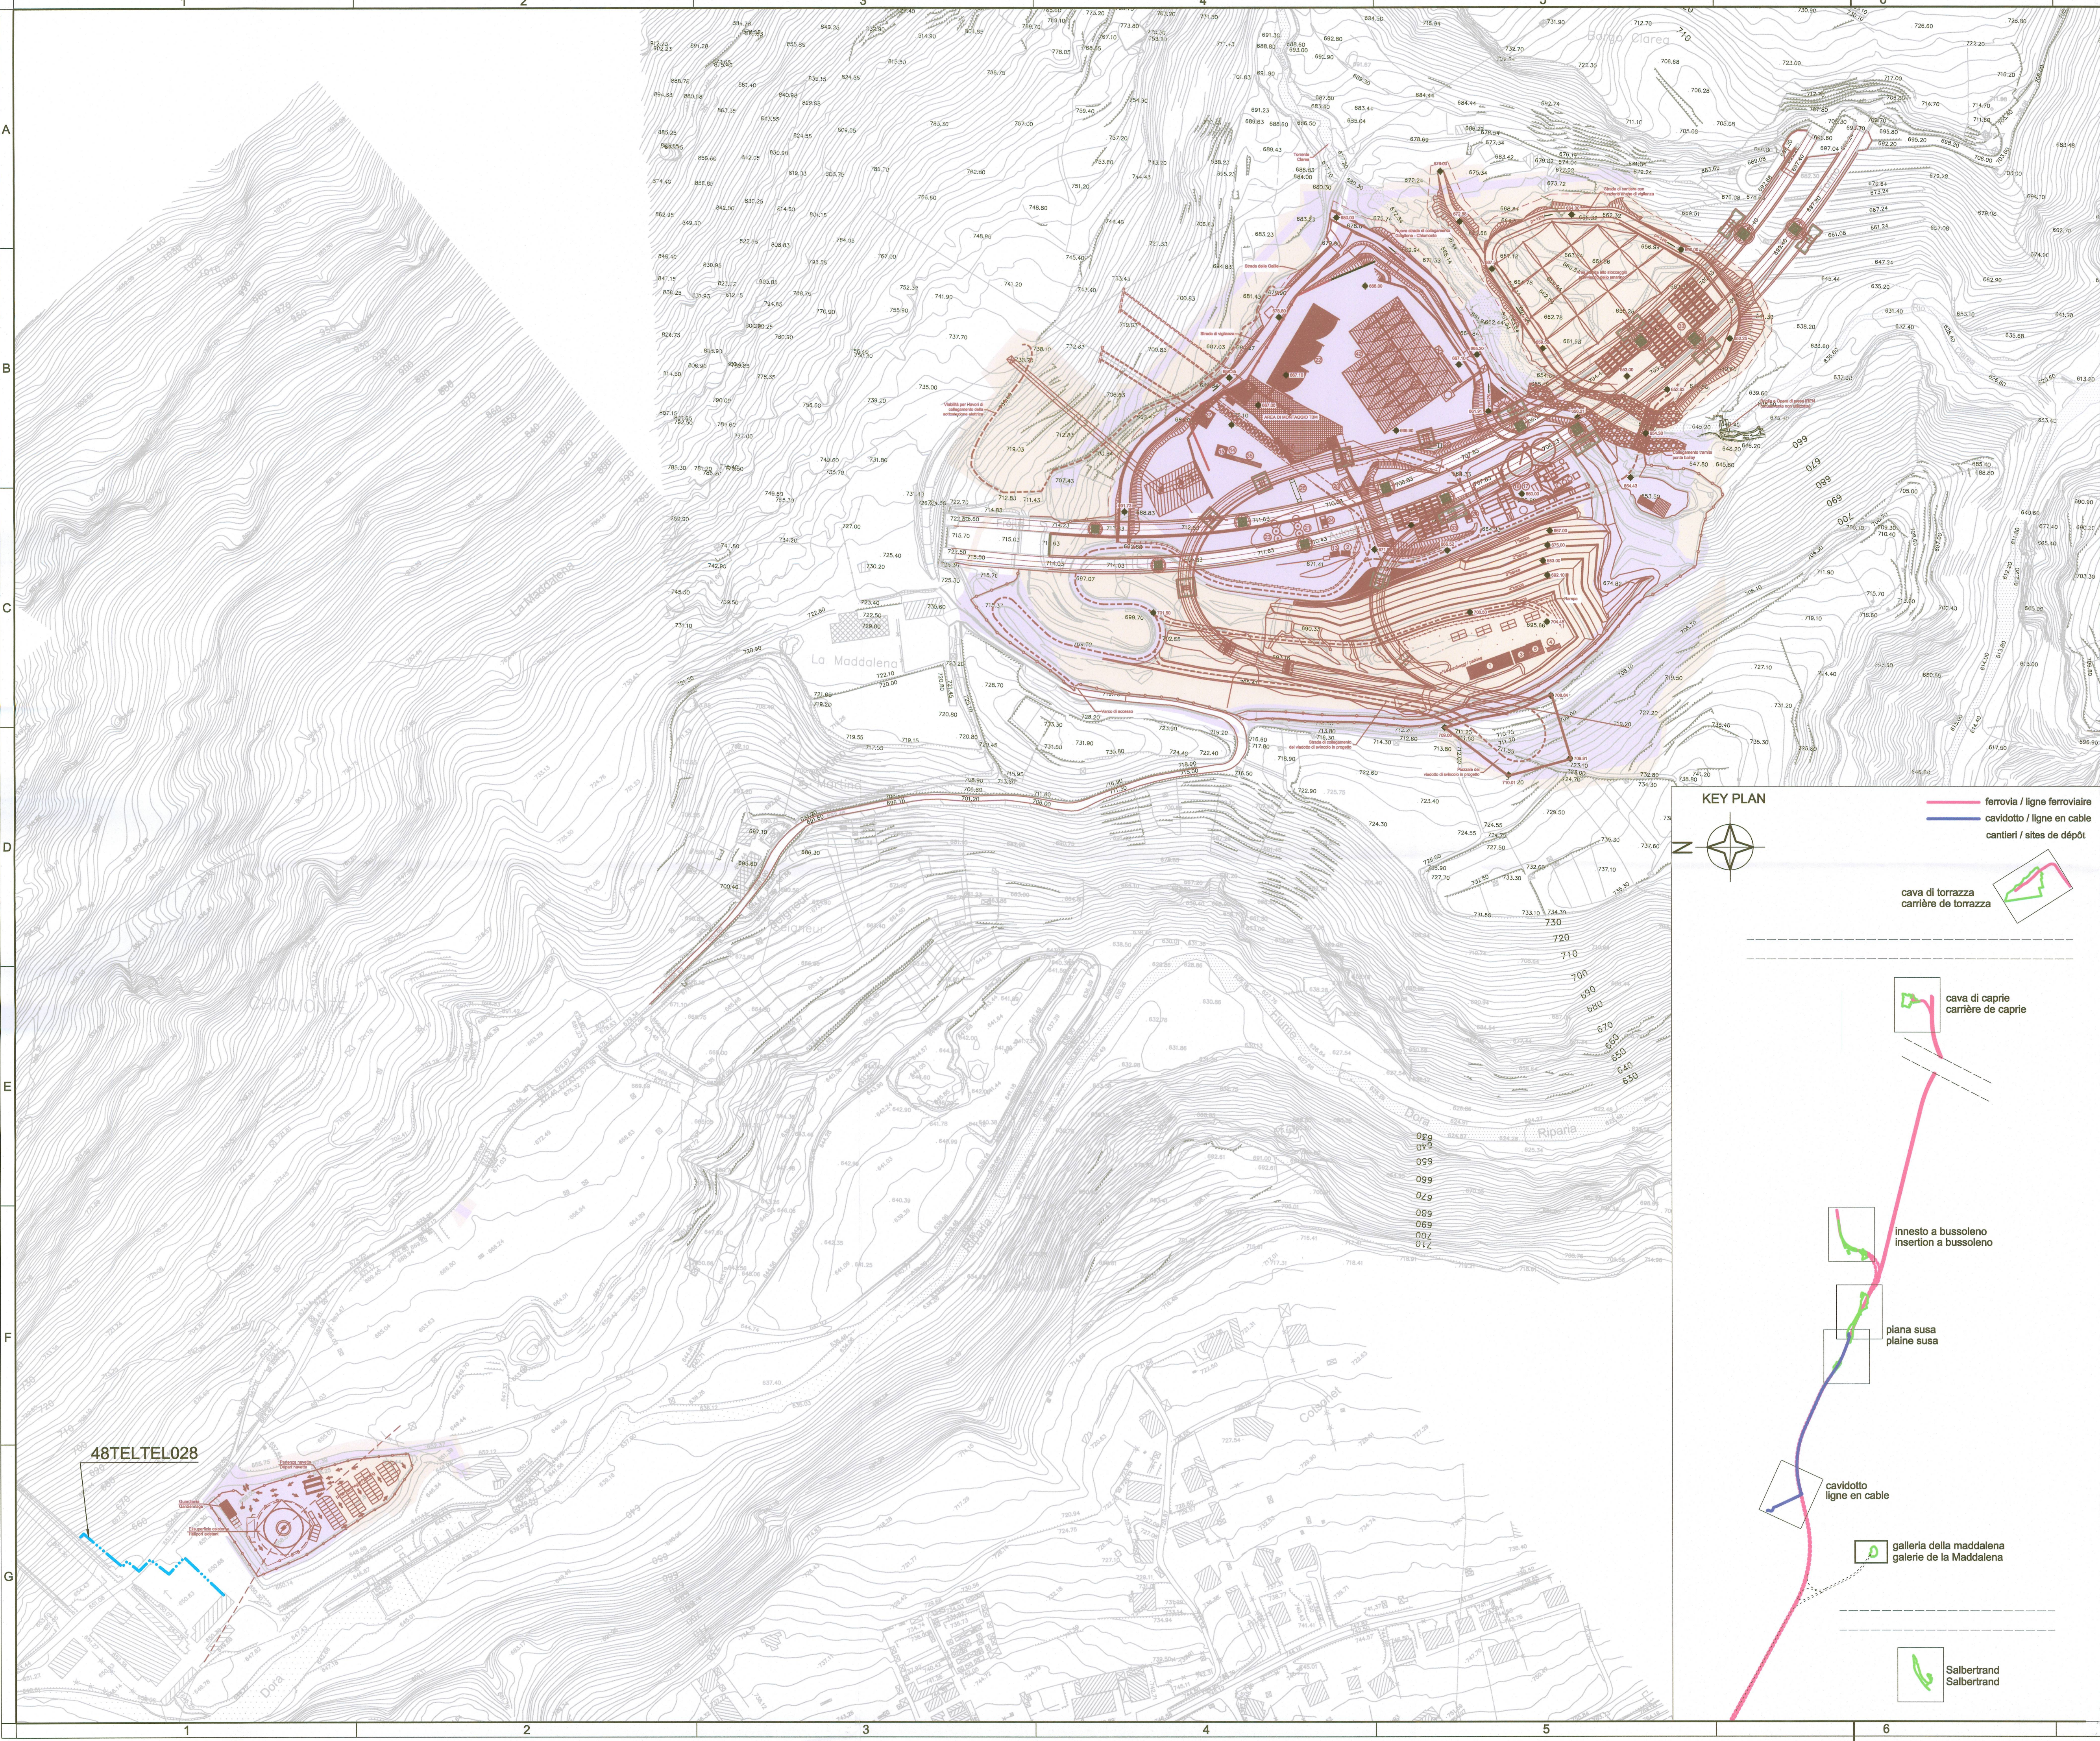

- | | |
|--|---|
| 1 Ufficio di cantiere
Bureau de chantier | 24 Impianto lavaggio mezzi di cantiere
Installation pour nettoyage véhicules de chantier |
| 2 Spogliatoio
Vestiaires | 25 Impianto lavaggio ruote
Installation pour nettoyage des roues |
| 3 Infermeria
Infirmier | 26 Pesa
Bascule |
| 4 Locale visitatori
Local visiteurs | 27 Banne per raccolta dei rifiuti
Bennes pour déchets |
| 5 Cabina consegna anelli o cabine di distribuzione
Poste de livraison 'Energie' ou poste de distribution | 31 Impianto di refrigerazione acqua TBM
Équipements de refroidissement TBM |
| 13 Cabina di trasformazione per servizi in galleria
Poste de transformation pour les services de la galerie | 32 Impianto prefabbricazione conci
Usine de préfabrication voûtures |
| 14 Impianto aria industriale
(locale compressori + sistema)
Air industriel (compresseurs + réservoir) | 35 Area stoccaggio conci
Aire de stockage voûtures |
| 15 Impianto acqua industriale
(locale pompe + vasche di accumulo)
Eau industrielle (Pompes + réservoirs) | 36 Generatori elettrici
Groupes électrogènes |
| 16 Impianto trattamento acque
installation des traitements des eaux | 37 Ventilatore aerazione
Ventilateur pour la galerie |
| 17 Sistema additiv spray (con bacino di ritenzione)
Usine pour additifs BP | 38 Imbocco galleria
Portail de la galerie |
| 21 Stazione di betonaggio (con alzo verticale)
Usine de bétonnage (avec silos verticaux) | 39 Area coperte per deposito materiali scolti |
| 22 Stoccaggio smarino | 42 Stoccaggio inerti |
| 23 Silos per malta di iniezione
Silos pour mortier d'injection | |
| 24 Nastro trasportatore
Convoyeur | |

LEGENDA CENSIMENTO		
AQUEDUC ACQUEDOTTO	TELEPHONE aeri TELEFONO aereo	LIGNE ELECTRIQUE MT ELETTRICITA' MT
RESEAU EAUX USEES FOGNATURA NERA	TELEPHONE souterrain TELEFONO interrato	LIGNE ELECTRIQUE MT ELETTRICITA' MT
RESEAU UNITAIRE FOGNATURA MISTA	ECLAIRAGE PUBLIC ILLUMINAZIONE PUBBLICA	LIGNE ELECTRIQUE BT ELETTRICITA' BT
RESEAU EAUX PLUVIALES FOGNATURA BIANCA	CABINE ELECTRIQUE MT CABINA ELETTRICA MT	LIGNE ELECTRIQUE BT ELETTRICITA' BT
GAS PIPELINE	LIGNE ELECTRIQUE HT ELETTRICITA' HT	LIGNE ELECTRIQUE HT ELETTRICITA' HT
CANAL CANALE	LIGNE ELECTRIQUE HT ELETTRICITA' HT	LIGNE ELECTRIQUE HT ELETTRICITA' HT
LIGNE FERROVIAIRE LINEA FERROVIARIA	LIGNE ELECTRIQUE HT ELETTRICITA' HT	LIGNE ELECTRIQUE HT ELETTRICITA' HT
FIBRE OPTIQUE FIBRA OTTICA	OCCUPATIONS FINALES OCCUPAZIONI DEFINITIVE	OCCUPATIONS TEMPORAIRE OCCUPAZIONI TEMPORANEE
LEGENDA RISOLUZIONI		
PROGETTO RISOLUZIONE PROJET DE RESOLUTION	TRATTO DA DIMETTERE TRONCON A METTRE HORS SERVICE	CAVIDOTTO 132 KV Venau - Susa LIGNE EN CABLE 132 KV Venau - Susa
LEGENDA PROGETTO		
CAVIDOTTO 132 KV Venau - Susa LIGNE EN CABLE 132 KV Venau - Susa		

LIAISON LYON - TURIN / COLLEGAMENTO TORINO - LIONE

Partie commune franco-italienne
Section transfrontalière

Partie commune italo-française
Sezione transfrontaliera

NOUVELLE LIGNE LYON TURIN - NUOVA LINEA TORINO LIONE

PARTIE COMMUNE FRANCO-ITALIENNE - PARTE COMUNE ITALO-FRANCESE

PARTE IN TERRITORIO ITALIANO - PROGETTO IN VARIANTE
(OTTEMPERANZA ALLA PRESCRIZIONE N. 235 DELLA DELIBERA CIPE 19/2015)

CUP C11J05000030001 - PROGETTO DEFINITIVO

GENIE CIVIL / OPERE CIVILI

INTERFERENCES - INTERFERENZE

GALERIE MADDALENA ET ACCES - GALLERIA MADDALENA E AREA DI ACCESSO

Area di accesso definitivo e area di cantiere per scavo TdB (compresa Colombara)

TELECOM - Vue en plan de déviation des réseaux (téléphone) /
TELECOM - Planimetria risoluzione delle interferenze (telefonici)

Indice	Date / Data	Modifications / Modifiche	Elab. per / Concepito da	Vérifié par / Controllato da	Autorisé par / Autorizzato da
0	10/02/2017	Première diffusion phase PRV / Prima emissione fase PRV	GHEA	F. MAGNORFI C. OGNIENI	L. CHANTRON A. MORDASINI
A	27/03/2017	Passage au statut AP / Passaggio allo stato AP	GHEA	F. MAGNORFI C. OGNIENI	L. CHANTRON A. MOREASINI

Code Doc

P R V C 3 A T S 3 7 9 3 9 A

Phase / Fase

Signe étude / Signa

Émetteur / Emissante

Numero

Indice

Statut / Stato

Type / Tipo

ADDRESS GED
INDIRIZZO GED

C3A // // 80 48 00 30 11

ÉCHELLE / SCALA

1:2000

TUNNEL EURALPIN LYON TURIN

TEL.T sas - Savoie Technolac - Bâtiment "Hémère" -
13 allée du Lac de Cassinette - 73370 LE BOURGET DU LAC (France)
Tel.: +33 (0)4 79 68 56 50 - Fax: +33 (0)4 79 68 56 75
RCS Chambéry 439 556 952 - TVA: FR 03439556902
Propriété TEL.T Tous droits réservés - Propriété TEL.T Tutti i diritti riservati

Ca projet
est conforme aux
normes européennes
(EN 12185)

Questo progetto
è conforme
alle norme europee
(EN 12185)