


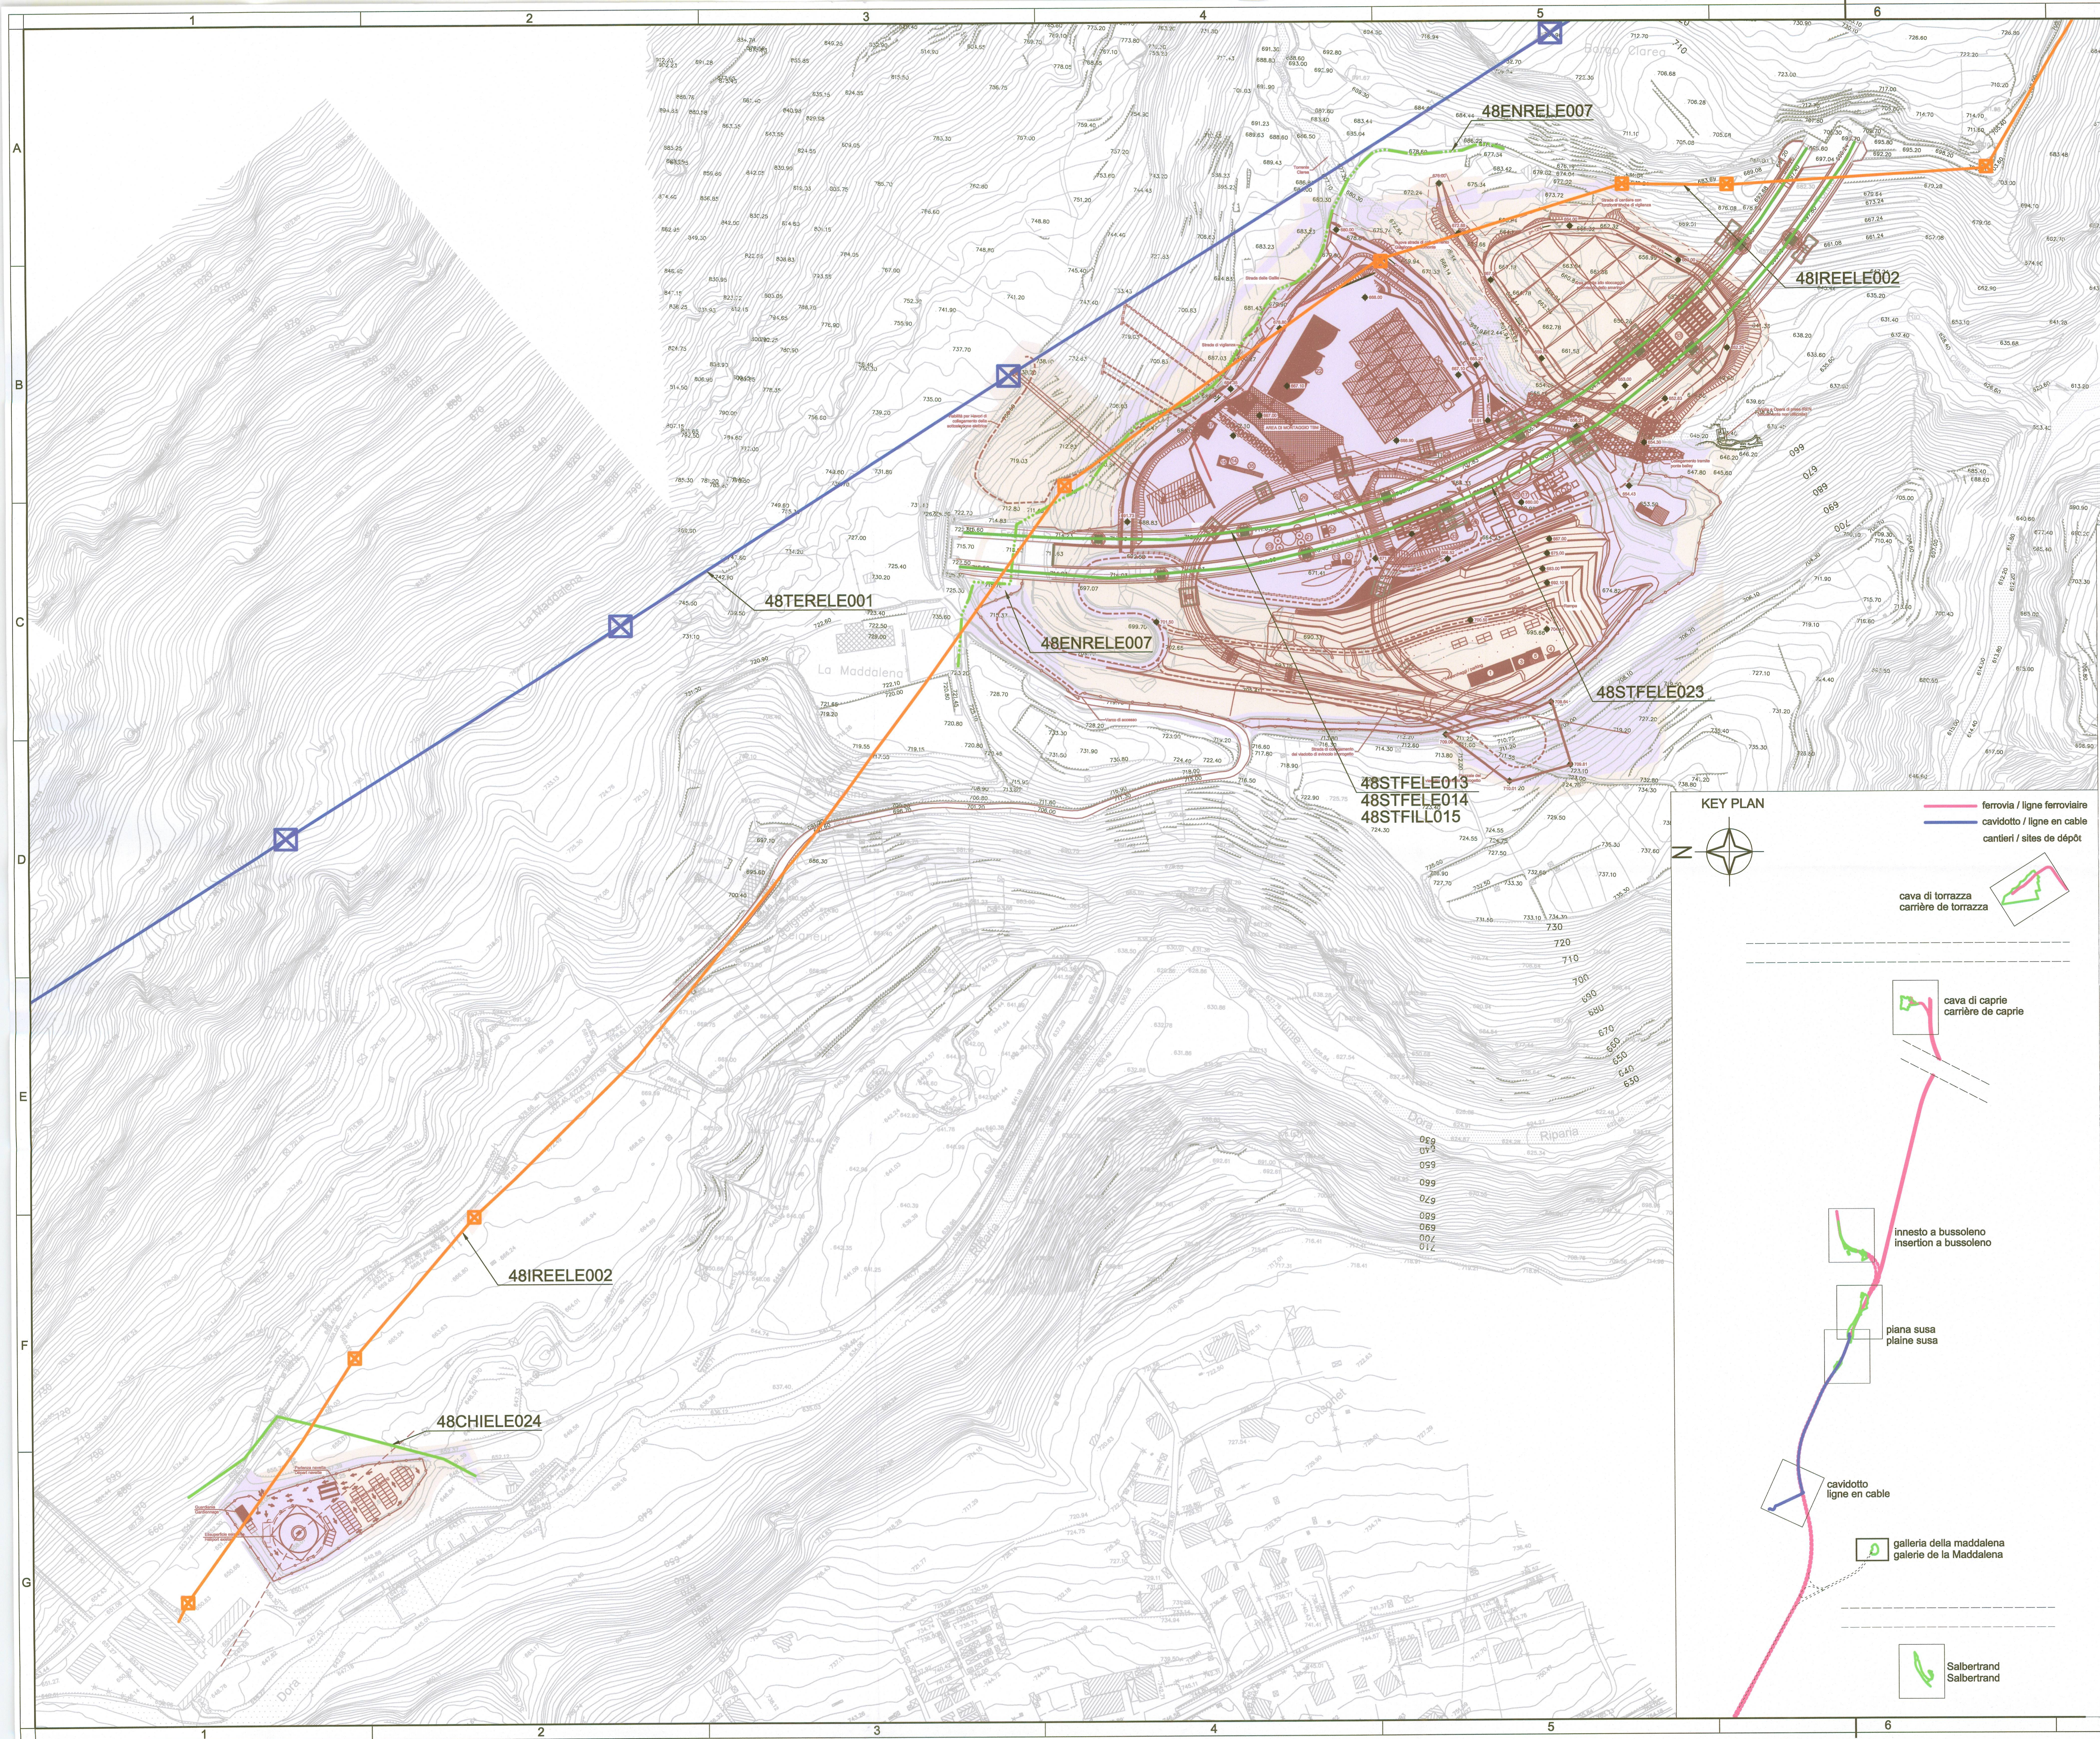

- | | |
|--|---|
| 1 Ufficio di cantiere
Bureau de chantier
Guardia
Gardiennage | 24 Impianto lavaggio mezzi di cantiere
Installation pour nettoyage véhicules de chantier |
| 2 Spogliatoio
Vestiaires | 25 Impianto lavaggio ruote
Installation pour nettoyage de roues |
| 3 Infermeria
Infirmier | 26 Pesa
Bascule |
| 4 Locale visitatori
Local visiteurs | 27 Banne per raccolta dei rifiuti
Bennes pour déchets |
| 13 Cabina consegna enel o cabina di distribuzione
Poste de livraison 'Enel' ou poste de distribution | 31 Impianto prefabbricazione conci
Usine de préfabrication voussoirs |
| 14 Cabina di trasformazione per servizi in galleria
Poste de transformation pour les services de la galerie | 32 Area stoccaggio conci
Aire de stockage voussoirs |
| 15 Impianto aria industriale
(locale compressori + sistema)
Air industrielle (compresseurs + réservoir) | 33 Generatori elettrici
Groupes électrogènes |
| 16 Impianto acqua industriale
(locale pompe + vasche di accumulo)
Eau industrielle (Pompes + réservoirs) | 37 Ventilino aerazione
Ventilateur pour la galerie |
| 17 Impianto trattamento acque
Installation des traitements des eaux | 38 Imbocco galleria
Portail de la galerie |
| 20 Sistema additivi spritz (con bacino di ritenzione)
Cuve pour additifs BP | 39 Area coperta per deposito materiali sciolti |
| 21 Stazione di betonaggio (con silos verticale)
Usine de bétonnage (avec silos verticaux) | 42 Stoccaggio inerti |
| 22 Stoccaggio emerso | |
| 23 Silos per malta di iniezione
Silos pour mortier d'injection | |
| Nastro trasportatore
Convoyeur | |

LEGENDA CENSIMENTO

● ● ● ● ●	AQUEDUC ACQUEDOTTO	— — — — —	TELEPHONE aérien TELEFONO aereo	— — — — —	LIGNE ELECTRIQUE MT aérienne
● ● ● ● ●	RESEAU EAUX USEES FOGNATURA NERA	— — — — —	TELEPHONE souterrain TELEFONO interrato	— — — — —	LIGNE ELECTRIQUE MT souterraine
— — — — —	RESEAU UNITAIRE FOGNATURA MISTA	● — ● — ● —	ECLAIRAGE PUBLIC ILLUMINAZIONE PUBBLICA	— — — — —	LIGNE ELECTRIQUE BT aérienne
— — — — —	RESEAU EAUX PLUVIALES FOGNATURA BIANCA	■	CABINE ELECTRIQUE MT CABINA ELETTRICA MT	— — — — —	LIGNE ELECTRIQUE BT souterraine
— — — — —	PIPELINE GAS	— — — — —	LIGNE ELECTRIQUE HT future construction ELETTRICITA' AT futura realizzazione	— — — — —	LIGNE HYDROELECTRIQUE IMPIANTO IDROELETTRICO
— — — — —	CANAL CANALE	■	LIGNE ELECTRODOTTO AT aérienne	— — — — —	FEU DE SIGNALISATION SEMAFORO
— — — — —	LIGNE FERROVIAIRE LINEA FERROVIARIA	— — — — —	LIGNE ELECTRIQUE HT souterraine ELETTRICITA' AT interrato	— — — — —	PORTAIL PORTALE
— — — — —	FIBRE OPTIQUE FIBRA OTTICA	■	OCCUPATIONS FINALES OCCUPAZIONI DEFINITIVE	■	OCCUPATIONS TEMPORAIRES OCCUPAZIONI TEMPORANEE

LEGENDA RISOLUZIONI

— — — — —	PROGETTO RISOLUZIONE PROJET DE RESOLUTION	— — — — —	TRATTO DA DISMETTERE TRONÇON A METTRE HORS SERVICE	— — — — —	CAVIDOTTO 132 KV Venus - Susa
				— — — — —	LIGNE EN CABLE 132 KV Venus - Susa

LEGENDA PROGETTO

LAISON LYON - TURIN / COLLEGAMENTO TORINO - LIONE

Partie commune franco-italienne
Section transfrontalière

Partie commune italo-française
Sezione transfrontaliera

NOUVELLE LIGNE LYON TURIN - NUOVA LINEA TORINO LIONE
PARTIE COMMUNE FRANCO-ITALIENNE - PARTE COMUNE ITALO-FRANCESE

PARTIE IN TERRITORIO ITALIANO - PROGETTO IN VARIANTE
(OTTEMPERANZA ALLA PRESCRIZIONE N. 235 DELLA DELIBERA CIPE 19/2015)

CUP C11J05000030001 - PROGETTO DEFINITIVO

GENIE CIVIL / OPERE CIVILI

INTERFERENCES - INTERFERENZE

GALERIE MADDALENA ET ACCES - GALLERIA MADDALENA E AREA DI ACCESSO

Area di accesso definitivo e area di cantiere per scavo TdB (compresa Colombiera)

Vue en plan réseaux existants (installations électriques) - 1 sur 4 /
Planimetria di censimento delle interferenze (impianti elettrici) - 1 di 4

Indice	Date / Data	Modifications / Modifiche	Elaboré par / Concepito da	Vérifié par / Controllato da	Autorisé par / Autorizzato da
0	09/11/2012	Première diffusion / Prima emissione	GHEA	M. RUSSO C. OGIBENE	L. CHANTRON M. PANTALEO
A	09/12/2013	Révision suite aux commentaires LTF / Revisione a seguito commenti LTF	GHEA	M. RUSSO C. OGIBENE	L. CHANTRON M. PANTALEO
B	06/02/2015	Passage au statut AP / Passaggio allo stato AP	GHEA	M. RUSSO C. OGIBENE	L. CHANTRON M. PANTALEO
C	10/02/2017	Première diffusion phase PRV / Prima emissione fase PRV	GHEA	F. MAGNORFI C. OGIBENE	L. CHANTRON A. MORDASINI
D	27/03/2017	Passage au statut AP / Passaggio allo stato AP	GHEA	F. MAGNORFI C. OGIBENE	L. CHANTRON A. MORDASINI

Code
Doc

P R V C 3 A T S 3 8 6 4 1 D A P P L A

Phase / Fase

Signé étude / Firma

Exécuté / Emblema

Numero

Indice

Statut / Stato

Type / Tipo

ADRESSE GED
INDIRIZZO GED

C3A // // 80 48 00 30 01

ÉCHELLE / SCALA
1:2000