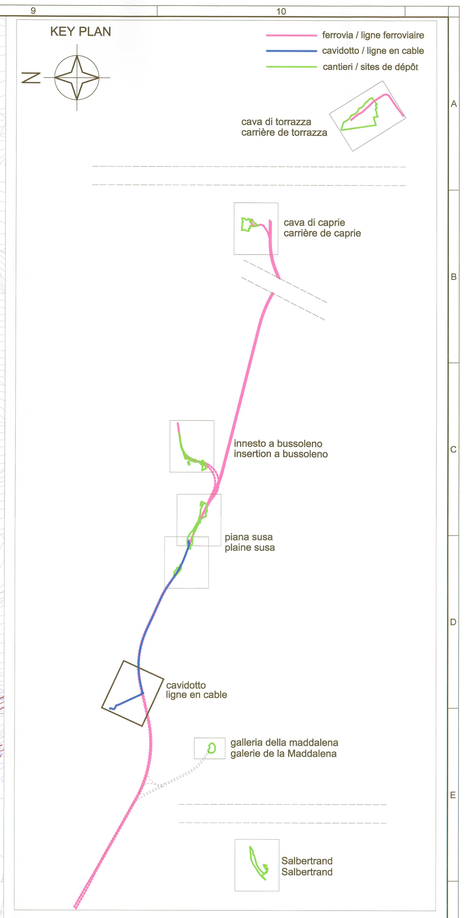

LEGENDA CENSIMENTO

AQUEDUC / ACQUEDOTTO	TELEPHONE aerien / TELEFONO aereo	LIGNE ELECTRIQUE MT aerienne / ELETTRODOTTO MT aereo
RESEAU EAUX USEES / FOGNATURA NERA	TELEPHONE souterrain / TELEFONO interrato	LIGNE ELECTRIQUE MT souterrain / ELETTRODOTTO MT interrato
RESEAU UNITAIRE / FOGNATURA MISTA	ECLAIRAGE PUBLIC / ILLUMINAZIONE PUBBLICA	LIGNE ELECTRIQUE BT aerien / ELETTRODOTTO BT aereo
RESEAU EAUX PLUVIALES / FOGNATURA BIANCA	CABINE ELECTRIQUE MT / CABINA ELETTRICA MT	LIGNE ELECTRIQUE BT souterrain / ELETTRODOTTO BT interrato
GAZ PIPELINE / GAS	LIGNE ELECTRIQUE HT future construction / ELETTRODOTTO AT futuro costruzione	LIGNE HYDROELECTRIQUE / IDROELETTRICO
CANAL / CANALE	LIGNE ELECTRIQUE HT aerienne / ELETTRODOTTO AT	FEU DE SIGNALISATION / SEMAFORO
LIGNE FERROVIAIRE / LINEA FERROVIARIA	LIGNE ELECTRIQUE HT souterrain / ELETTRODOTTO AT interrato	PORTAIL / PORTALE
FIBRE OPTIQUE / FIBRA OTTICA	OCCUPATIONS FINALES / OCCUPAZIONI DÉFINITIVE	OCCUPATIONS TEMPORAIRES / OCCUPAZIONI TEMPORANEE

LEGENDA RISOLUZIONI

PROGETTO RISOLUZIONE / PROJET DE RESOLUTION

LEGENDA PROGETTO

TRATTO DA DISMETTERE / TRONÇON À METTRE HORS SERVICE

CAVIDOTTO 132 KV Venaus - Susa / LIGNE EN CABLE 132 KV Venaus - Susa

SCALE DI RIFERIMENTO 1 : 2

LIAISON LYON - TURIN / COLLEGAMENTO TORINO - LIONE

Partie commune franco-italienne
Section transfrontalière

Parte comune italo-francese
Sezione transfrontaliera

NOUVELLE LIGNE LYON TURIN - NUOVA LINEA TORINO LIONE
PARTIE COMMUNE FRANCO-ITALIENNE - PARTE COMUNE ITALO-FRANCESE

PARTE IN TERRITORIO ITALIANO - PROGETTO IN VARIANTE
(OTTEMPERANZA ALLA PRESCRIZIONE N. 235 DELLA DELIBERA CIPE 19/2015)

CUP C11J05000030001 - PROGETTO DEFINITIVO

GENIE CIVIL - OPERE CIVILI

INTERFERENCES - INTERFERENZE
LIGNE EN CABLE 132 kV Venaus - Susa / CAVIDOTTO 132 Kv Venaus - Susa

Vue en plan réseaux existants (téléphone et fibre optique) - 2 sur 5 /
Planimetria di censimento delle interferenze (telefonici e fibre ottiche) - 2 di 5

Indice	Date / Data	Modification / Modifiche	Établi par / Compilato da	Vérifié par / Controllato da	Autorisé par / Autorizzato da
0	09/11/2012	Première diffusion / Prima emissione	GHEA	M. RUSSO C. OGNIBENE	L. CHANTRON M. PANTALEO
A	09/01/2013	Révision suite aux commentaires LTF/ Revisione a seguito commenti LTF	GHEA	M. RUSSO C. OGNIBENE	L. CHANTRON M. PANTALEO
B	08/02/2013	Passage au statut AP / Passaggio allo stato AP	GHEA	M. RUSSO C. OGNIBENE	L. CHANTRON M. PANTALEO
C	23/12/2016	Première diffusion phase PRV / Prima emissione fase PRV	GHEA	F. MAGNORFI C. OGNIBENE	L. CHANTRON A. MORDASINI
D	30/01/2017	Passage au statut AP / Passaggio allo stato AP	GHEA	F. MAGNORFI C. OGNIBENE	L. CHANTRON A. MORDASINI

ORDINE DEGLI INGEGNERI DELLA PROVINCIA DI TORINO
DOTT. ING. FRANCESCO MAGNORFI
N. 5124

Code Doc	P	R	V	C	3	A	T	S	3	8	6	5	2	D	A	P	P	L	A
	Phase / Fase			Sigle étude / Sigla			Émettrice / Emittente			Numero				Indice	Statut / Stato		Type / Tipo		

INDIRIZZO GED / ADRESSE GED	C3A	//	//	80	49	00	30	02

ÉCHELLE / SCALA
1:2000

TUNNEL EURALPIN LYON TURIN

TELT sas-Savoie Technolac - Bâtiment "Hermès" -
13 allée du Lac de Constance 73370 LE BOURGET DU LAC (France)
Tél. (+33)04 79 68 36 63 - Fax : (+33)04 79 68 36 75
RCS Chambéry 439 556 952 - TVA : FR 03439556952
Propriété TELT Tous droits réservés - Proprietà TELT Tutti i diritti riservati

Ce projet est cofinancé par l'Union européenne (INEA 2969)

Questo progetto è cofinanziato dall'Unione europea (INEA 2969)