


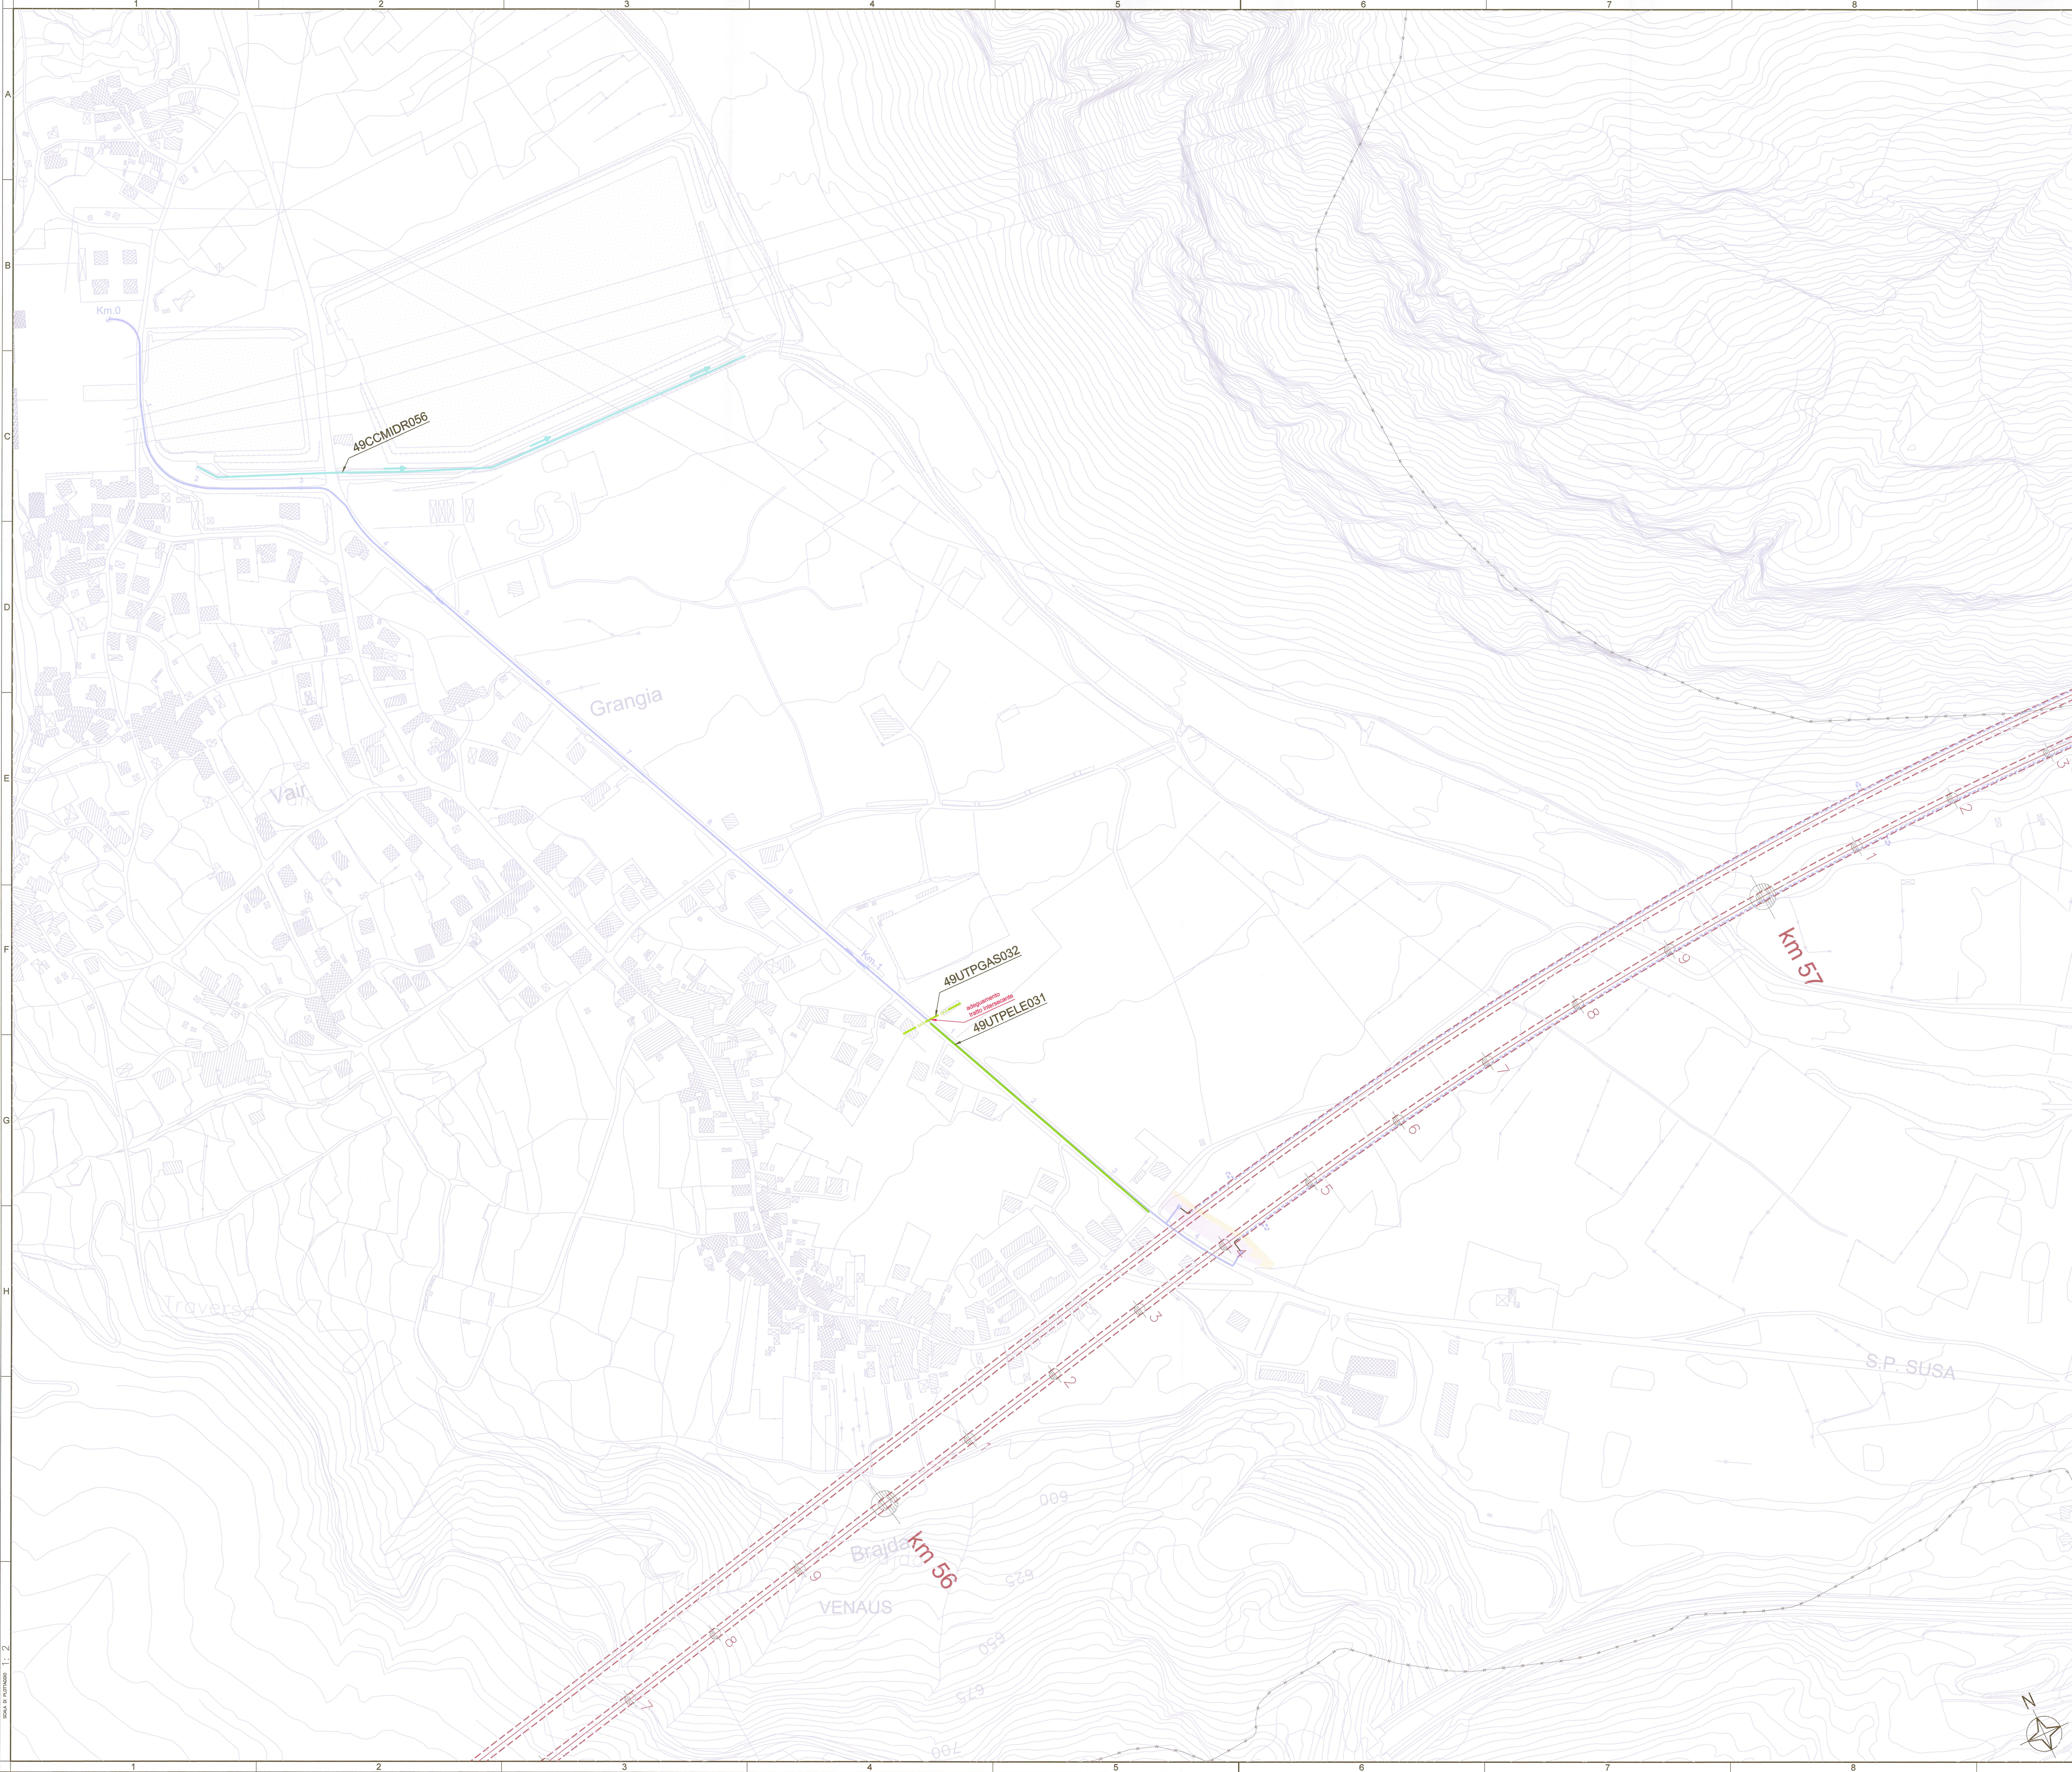

KEY PLAN

ferrovia / ligne ferroviaire

cavidotto / ligne en cable

cantieri / sites de dépôt

cava di torrazza

carrière de torrazza

cava di caprie

carrière de caprie

innesto a bussoleno

insertion a bussoleno

piana susa

plaine susa

cavidotto

ligne en cable

galleria della maddalena

galerie de la Maddalena

Salbertrand

Salbertrand

LEGENDA CENSIMENTO

AQUEDUC

ACQUEDOTTO

RESEAU EAUX USEES

FOGNATURA NERA

RESEAU UNITAIRE

FOGNATURA NOSTRA

RESEAU EAUX PLUVIALES

FOGNATURA BIANCA

PIPELINE

GAS

CANAL

CAVAILLE

LIGNE FERROVIAIRE

LINEA FERROVIARIA

FIBRE OPTIQUE

FIBRA OTTICA

TELEPHONE aerea

TELEFONO aereo

TELEPHONE souterrain

TELEFONO interrato

ECLAIRAGE PUBLIC

ILLUMINAZIONE PUBBLICA

CABINE ELECTRIQUE MT

CABINA ELETTRICA MT

LIGNE ELECTRIQUE HT

LINEA ELETTRICA HT

ELETTRODOTTO AT

ELETTRODOTTO AT

LIGNE ELECTRIQUE HT

LINEA ELETTRICA HT

ELETTRODOTTO HT

ELETTRODOTTO HT

OCCUPATIONS FINALES

OCCUPAZIONI DEFINITIVE

LIGNE ELECTRIQUE MT

LINEA ELETTRICA MT

ELETTRODOTTO MT

ELETTRODOTTO MT

LIGNE ELECTRIQUE BT

LINEA ELETTRICA BT

ELETTRODOTTO BT

ELETTRODOTTO BT

LIGNE ELECTRIQUE BT

LINEA ELETTRICA BT

ELETTRODOTTO BT

ELETTRODOTTO BT

FEU DE SIGNALISATION

SEMAFORO

PORTAL

PORTALE

OCCUPATIONS TEMPORAIRES

OCCUPAZIONI TEMPORANEE

LEGENDA RISOLUZIONI

PROGETTO RISOLUZIONE

PROJET DE RESOLUTION

TRATTO DA DISMETTERE

TRONCONI A METTERE

PORE SERVICE

CAVIDOTTO 132 kV

Venusus - Susa

CAVIDOTTO 132 kV

Venusus - Susa

LEGENDA PROGETTO

CAVIDOTTO 132 kV

Venusus - Susa

CAVIDOTTO 132 kV

Venusus - Susa

LIASON LYON - TURIN / COLLEGAMENTO TORINO - LIONE

Partie commune franco-italienne

Section transfrontalière

Parte commune italo-francese

Sezione transfrontaliera

NOUVELLE LIGNE LYON TURIN - NUOVA LINEA TORINO LIONE

PARTIE COMMUNE FRANCO-ITALIENNE - PARTE COMUNE ITALO-FRANCESE

PARTE IN TERRITORIO ITALIANO - PROGETTO IN VARIANTE

(OTTEMPERANZA ALLA PRESCRIZIONE N. 235 DELLA DELIBERA CIPE 19/2015)

CUP C11J0500030001 - PROGETTO DEFINITIVO

GENIE CIVIL - OPERE CIVILI

INTERFERENCES - INTERFERENZE

LIGNE EN CABLE 132 kV Venusus - Susa / CAVIDOTTO 132 Kv Venusus - Susa

AUTRES RESEAUX - Vue en plan de déviation des réseaux /

ALTRI ENTI - Pianimetria risoluzione delle interferenze

Index	Date / Data	Modification / Modifica	Etat par / Controlato da	Validé par / Controlato da	Approuvé par / Autorizzato da
D	2003/2014	Previsione d'émission / Prima emissione	GHEA	G. MATTEOTTI V. GRISOGUO	L. CHANTRON C. OGNIBENNE
A	01/05/2014	Passage au statut AP / Passaggio allo stato AP	GHEA	V. GRISOGUO	L. CHANTRON C. OGNIBENNE
B	23/12/2015	Previsione d'émission phase PROV / Prima emissione fase PROV	GHEA	F. MANCIGNI C. OGNIBENNE	L. CHANTRON A. MOROASINI
C	30/01/2017	Passage au statut AP / Passaggio allo stato AP	GHEA	F. MANCIGNI C. OGNIBENNE	L. CHANTRON A. MOROASINI

Code Doc

P R V C 3 A T S 3 8 8 3 0 C

Plan / Piano

Sign / Segno

Projet / Progetto

Niveau / Stato

Index

A P P L A

Tracé / Tracce

Type / Tipo

INDIRIZZO GED / ADRRESSE GED

CIA

11

11

50

40

00

30

20

ÉCHELLE / SCALA

1:2000

TIEL T ass Service Technique - Réseau "Europe" -

13 allée du Lac de Contamine 71370 LE BOURGET DU LAC (France)

Tel : +33 (0)478 68 56 56 Fax : +33 (0)4 78 68 56 75

RCS Chambery 439 550 452 - TVA : FR 04439546923

Propriété TIEL T Tous droits réservés - Projet de TIEL T Tous droits réservés

Le projet est financé par le Fonds européen de développement régional (FEDER)