


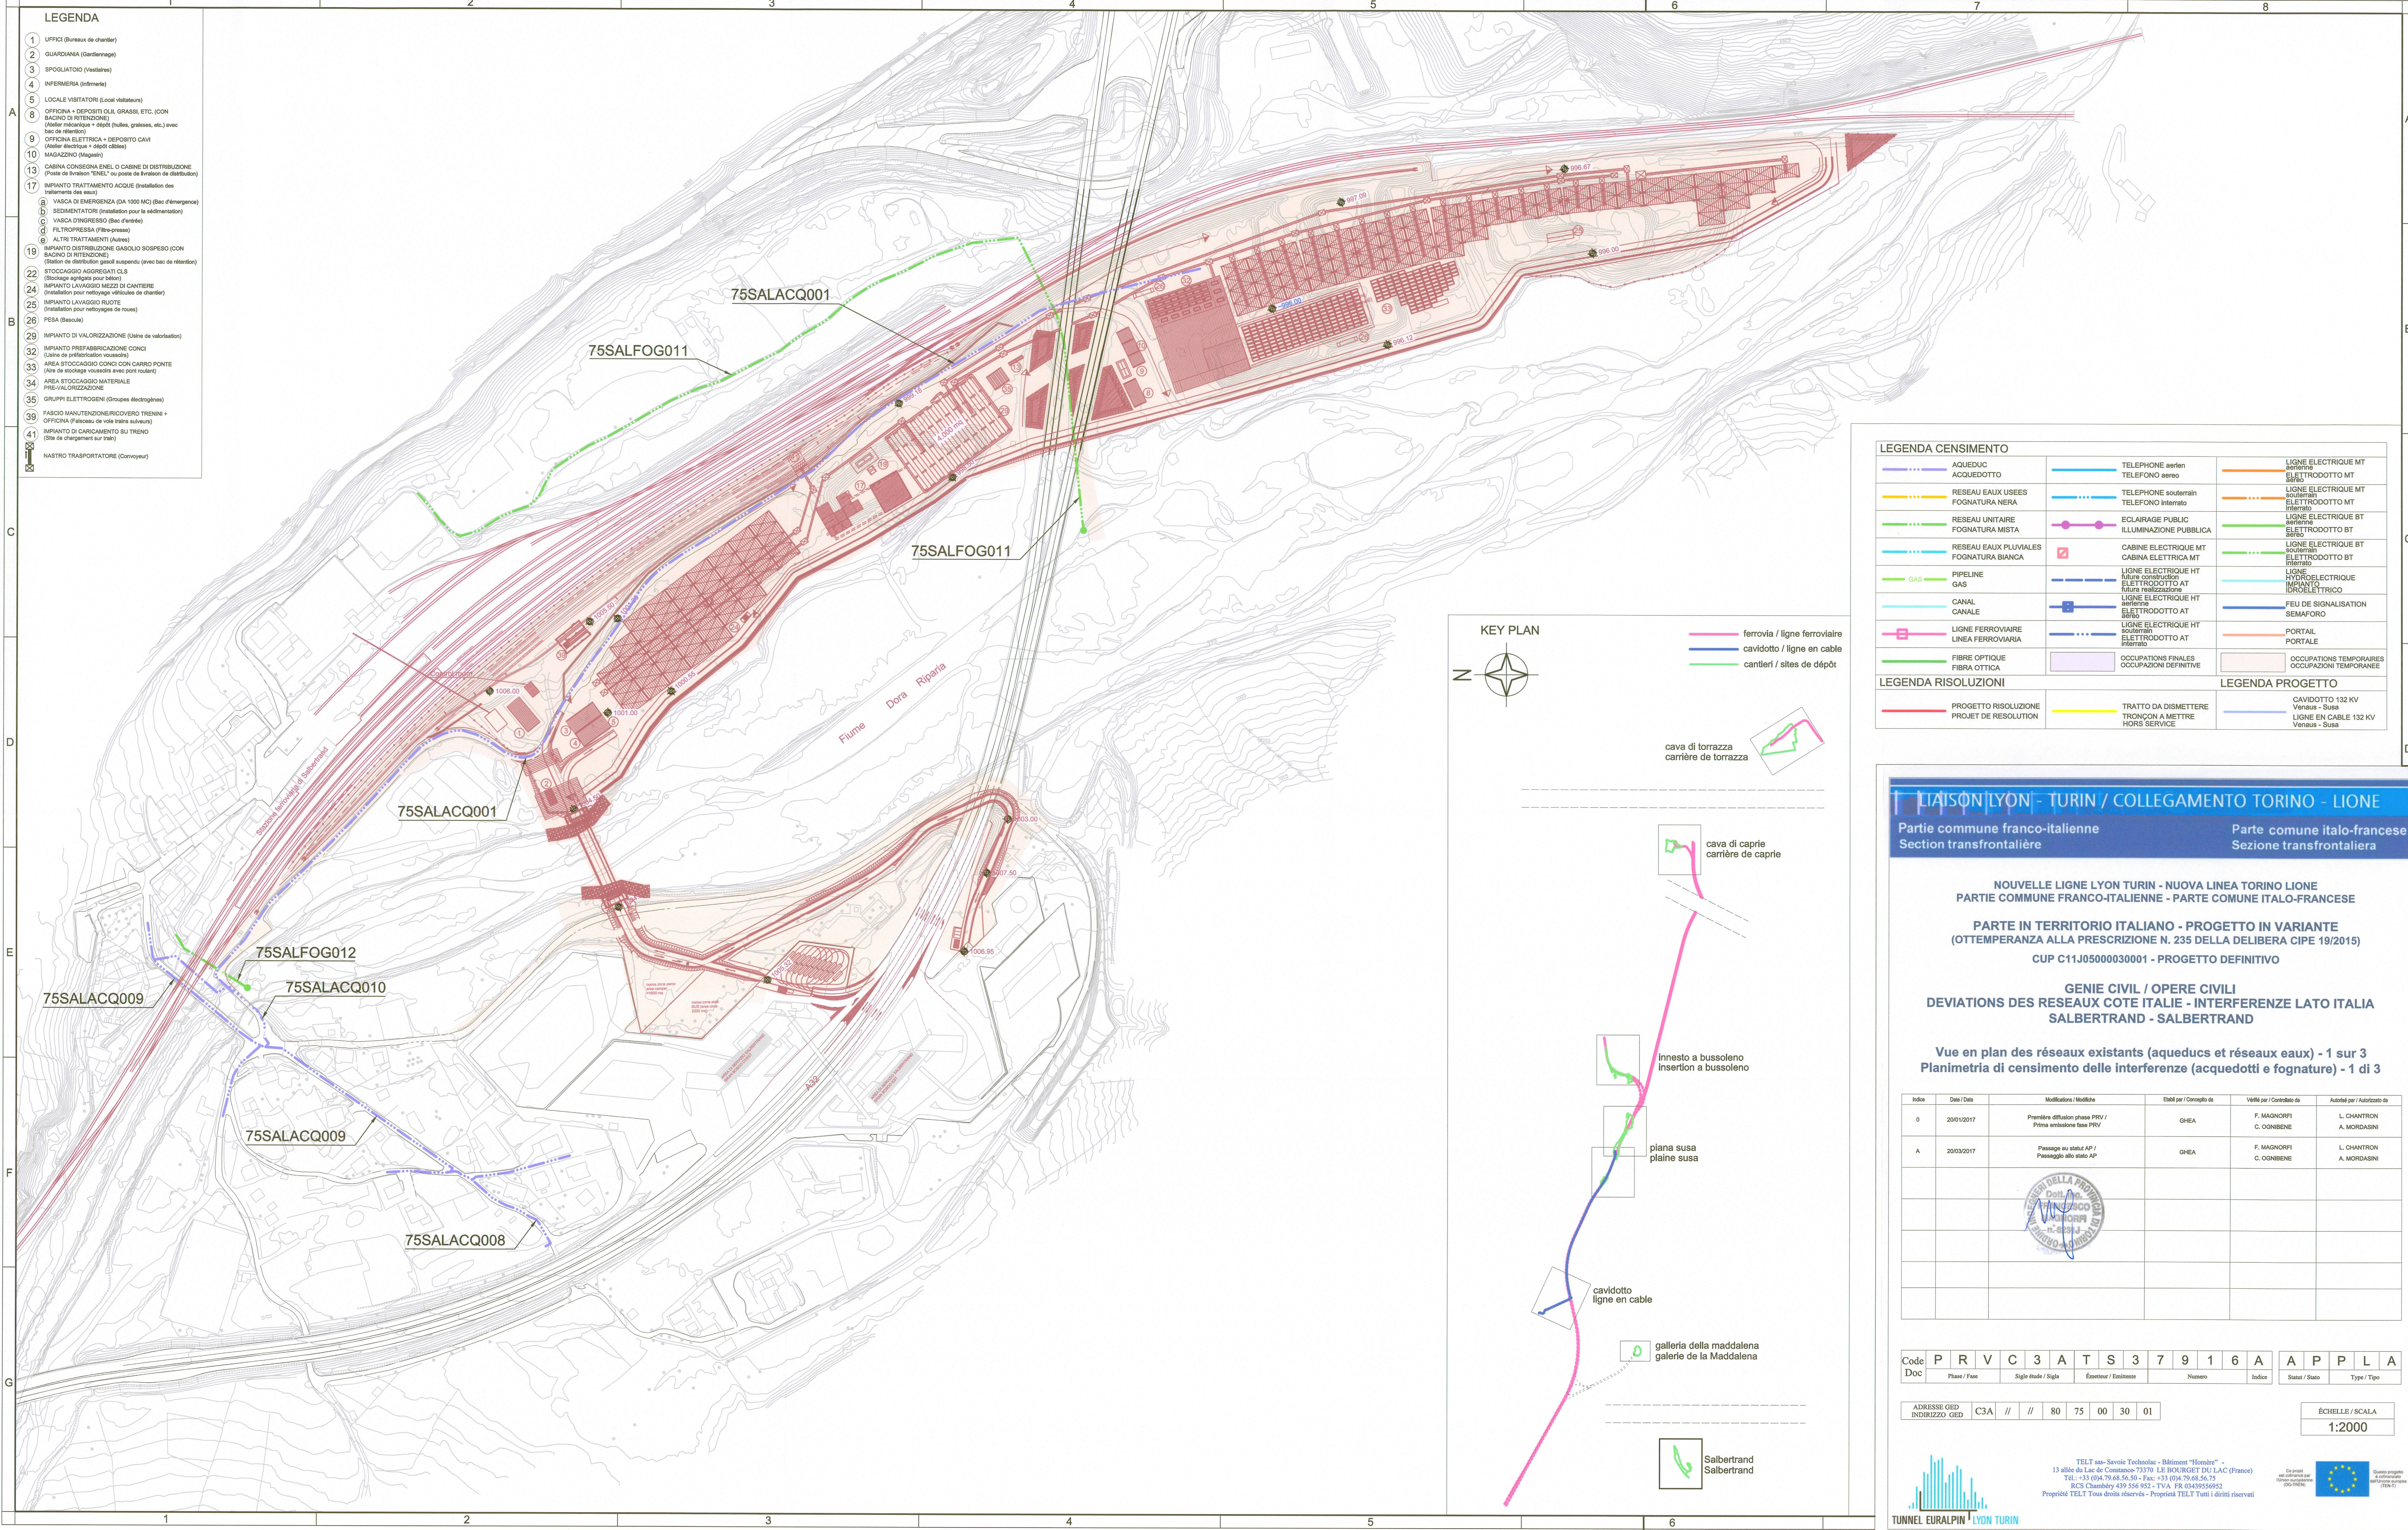

1

2

3

4

5

6

7

8

9

10

11

12

13

14

15

16

17

18

19

20

21

22

23

24

25

26

27

28

29

30

31

32

33

34

35

36

37

38

39

40

41

UFFICI (Bureaux de chantier)

GUARDIANIA (Sardennage)

SPOGLIATOIO (Vestiaires)

INFERMERIA (Infirmierie)

LOCALE VISITATORI (Local visiteurs)

OFFICINA + DEPOSITI OILI GRASSI, ETC. (CON BACINO DI RITENZIONE)
(Atelier mécanique + dépôt huiles, graisses, etc.) avec bac de rétention

OFFICINA ELETTRICA + DEPOSITO CAVI
(Atelier électrique + dépôt câbles)

MAGAZZINO (Magasin)

CABINA CONSEGNA INEL O CABINE DI DISTRIBUZIONE
(Poste de livraison "INEL" ou poste de livraison de distribution)

IMPIANTO TRATTAMENTO ACQUE (installation des traitements des eaux)

A

B

C

D

ALTRI TRATTAMENTI (Autres)

IMPIANTO DISTRIBUZIONE GAS/OLIO BOSPERO (CON BACINO DI RITENZIONE)
(Station de distribution gaz/soléoil avec bac de rétention)

STOCCAGGIO AGGREGATI CLS
(Stockage agrégats pour béton)

IMPIANTO LAVAGGIO MEZZI DI CANTIERE
(Installation pour nettoyage véhicules de chantier)

IMPIANTO LAVAGGIO RUOTE
(Installation pour nettoyages de roues)

PESA (Bascule)

IMPIANTO DI VALORIZZAZIONE (Usine de valorisation)

IMPIANTO PREFABBRICAZIONE CONCI
(Usine de préfabrication voussoirs)

AREA STOCCAGGIO CONCI CON CARRO PONTE
(Aire de stockage voussoirs avec pont roulant)

AREA STOCCAGGIO MATERIALE
PRE-VALORIZZAZIONE

GRUPPI ELETTROGENI (Groupes électrogènes)

FASCIO MANUTENZIONERICOVERO TRENNI + OFFICINA (Faisceau de voie trains suiveurs + OFFICINA)

IMPIANTO DI CARICAMENTO SU TREND
(Site de chargement sur train)

NASTRO TRASPORTATORE (Conveyeur)

LEGENDA CENSIMENTO		
ACQUEDOTTO	TELEPHONE aerien TELEFONO aereo	LIGNE ELECTRIQUE MT aérienne
RESEAU EAUX USEES FOGNATURA NERA	TELEPHONE souterrain TELEFONO interrato	LIGNE ELECTRIQUE MT souterrain
RESEAU UNITAIRE FOGNATURA MISTA	ECLAIRAGE PUBLIC ILLUMINAZIONE PUBBLICA	LIGNE ELECTRIQUE BT souterrain
RESEAU EAUX PLUVIALES FOGNATURA BIANCA	CABINE ELECTRIQUE MT CABINA ELETTRICA MT	LIGNE ELECTRIQUE BT souterrain
PIPELINE GAS	LIGNE ELECTRIQUE HT future contribution ELECTRODOTTO AT futura realizzazione	LIGNE HYDROELECTRIQUE IMPIANTO IDROELETTRICO
CANAL CANALE	LIGNE ELECTRIQUE HT souterrain ELECTRODOTTO AT interrato	FEU DE SIGNALISATION SEMAFORO
LIGNE FERROVIAIRE LINEA FERROVIARIA	PORTAIL PORTALE	
FIBRE OPTIQUE FIBRA OTTICA	OCCUPATIONS FINALES OCCUPAZIONI DEFINITIVE	OCCUPAZIONI TEMPORAIRE OCCUPAZIONI TEMPORANEE
LEGENDA RISOLUZIONI		LEGENDA PROGETTO
PROGETTO RISOLUZIONE PROJET DE RESOLUTION	TRATTO DA DISMETTERE TRONCON A METTERE HORS SERVICE	CAVIDOTTO 132 KV Venusus - Susa LIGNE EN CABLE 132 KV Venusus - Susa

LAISON LYON - TURIN / COLLEGAMENTO TORINO - LIONE

Partie commune franco-italienne
Section transfrontalière

Partie commune italo-française
Sezione transfrontaliera

NOUVELLE LIGNE LYON TURIN - NUOVA LINEA TORINO LIONE

PARTIE COMMUNE FRANCO-ITALIENNE - PARTE COMUNE ITALO-FRANCESE

PARTE IN TERRITORIO ITALIANO - PROGETTO IN VARIANTE
(OTTEMPERANZA ALLA PRESCRIZIONE N. 235 DELLA DELIBERA CIPE 19/2015)
CUP C11J0500030001 - PROGETTO DEFINITIVO

GENIE CIVIL / OPERE CIVILI
DEVIATIONS DES RESEAUX COTE ITALIE - INTERFERENZE LATO ITALIA
SALBERTRAND - SALBERTRAND

Vue en plan des réseaux existants (aqueducs et réseaux eaux) - 1 sur 3
Planimetria di censimento delle interferenze (acquedotti e fognature) - 1 di 3

Indice	Date / Data	Modifications / Modifiche	Établi par / Concepito da	Vérifié par / Controllato da	Autorisé par / Autorizzato da
0	20/01/2017	Première diffusion phase PRV / Prima emissione fase PRV	GHEA	F. MAGNORFI C. OGNIENNE	L. CHANTRON A. MORDASINI
A	20/03/2017	Passage au statut AP / Passaggio allo stato AP	GHEA	F. MAGNORFI C. OGNIENNE	L. CHANTRON A. MORDASINI

Code Doc

P R V C 3 A T S 3 7 9 1 6 A

Plan / Piano

Signe étiquette / Segno

Émetteur / Emittente

Numéro

Indice

Statut / Stato

Type / Tipo

ADRESSE GED
INDIRIZZO GED

C3A // // 80 75 00 30 01

ÉCHELLE / SCALA
1:2000

TELIT sas-Savoie Technolac - Bâtiment "Hémère" -
13 allée du Lac de Constance-73370 LE BOURGET DU LAC (France)
Tél.: +33 (0)4.79.68.56.50 - Fax: +33 (0)4.79.68.56.75
RCS Chambéry 439 556 952 - TVA FR 03439556952
Propriété TELIT Tous droits réservés - Propriété TELIT Tutti i diritti riservati

En gisant
nel conferire per
l'azione europea
(DG-TREN)

Questo progetto
è cofinanziato
dalla Unione europea
(FEDER)