



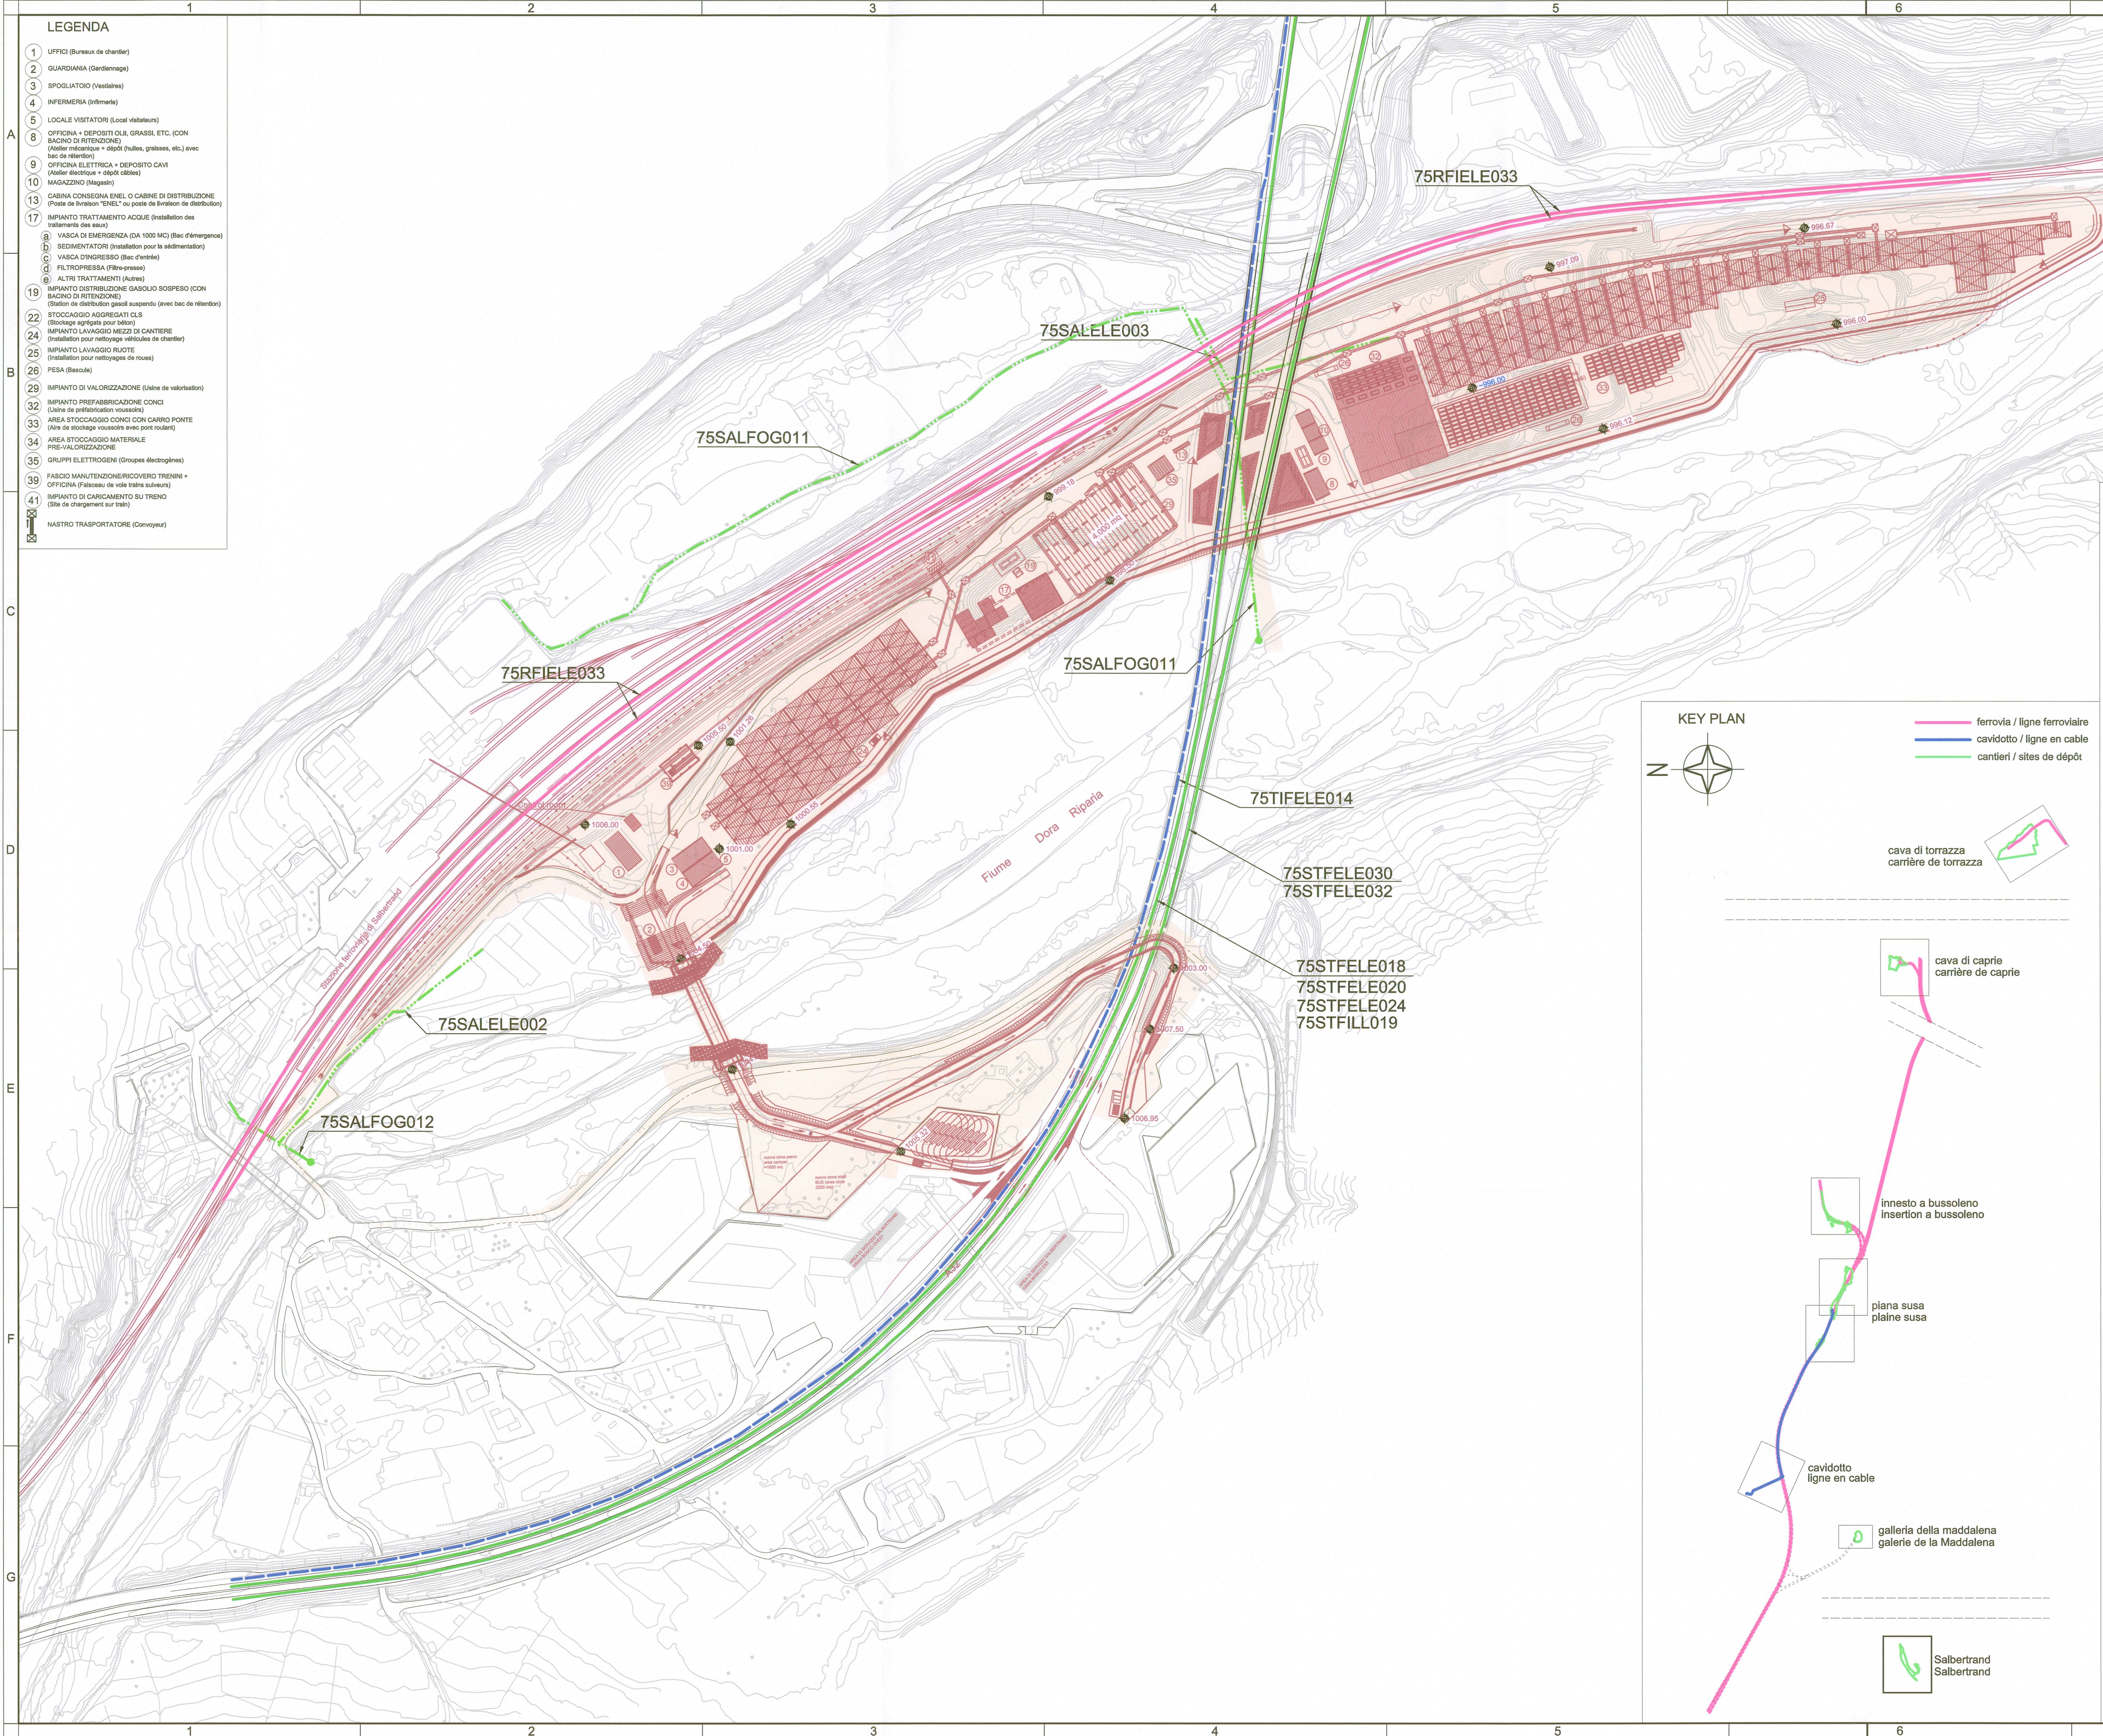

- LEGENDA**
- 1 UFFICI (Bureaux de chantier)
 - 2 GUARDIANIA (Gardemagne)
 - 3 SPOGLIATOIO (Vestiaires)
 - 4 INFERMERIA (Infirmier)
 - 5 LOCALE VISITATORI (Local visiteurs)
 - 8 OFFICINA + DEPOSITI OILI, GRASSI, ETC. (CON BACINO DI RITENZIONE)
(Atelier mécanique + dépôt (huiles, graisses, etc.) avec bac de rétention)
 - 9 OFFICINA ELETTRICA + DEPOSITO CAVI
(Atelier électrique + dépôt câbles)
 - 10 MAGAZZINO (Magasin)
 - 13 CABINA CONSEGNA ENEL O CABINE DI DISTRIBUZIONE
(Poste de livraison "ENEL" ou poste de livraison de distribution)
 - 17 IMPIANTO TRATTAMENTO ACQUE (Installation des traitement des eaux)
 - a VASCA DI EMERGENZA (DA 1000 MC) (Bac d'urgence)
 - b SEDIMENTATORI (Installation pour la sédimentation)
 - c VASCA D'INGRESSO (Bac d'entrée)
 - d FILTROPRESSA (Filtre-presses)
 - e ALTRI TRATTAMENTI (Autres)
 - 19 IMPIANTO DISTRIBUZIONE GASOLIO SOSPESO (CON BACINO DI RITENZIONE)
(Station de distribution gasoil suspendu (avec bac de rétention))
 - 22 STOCCAGGIO AGGREGATI GLS
(Stockage agrégats pour béton)
 - 24 IMPIANTO LAVAGGIO MEZZI DI CANTIERE
(Installation pour nettoyage véhicules de chantier)
 - 25 IMPIANTO LAVAGGIO RUOTE
(Installation pour nettoyages de roues)
 - 26 PESCA (Bascule)
 - 29 IMPIANTO DI VALORIZZAZIONE (Usine de valorisation)
 - 32 IMPIANTO PREFABBRICAZIONE CONCI
(Usine de préfabrication vocaux)
 - 33 AREA STOCCAGGIO CONCI CON CARRO PONTE
(Aire de stockage vocaux avec pont roulant)
 - 34 AREA STOCCAGGIO MATERIALE
PRE-VALORIZZAZIONE
 - 35 GRUPPI ELETTOGENI (Groupes électrogènes)
 - 39 FASCIO MANUTENZIONERICOVERO TRENNI + OFFICINA (Parcours de voie trains suvrens)
 - 41 IMPIANTO DI CARICAMENTO SU TREND
(Site de chargement sur train)
 - 42 NASTRO TRASPORTATORE (Conveyeur)

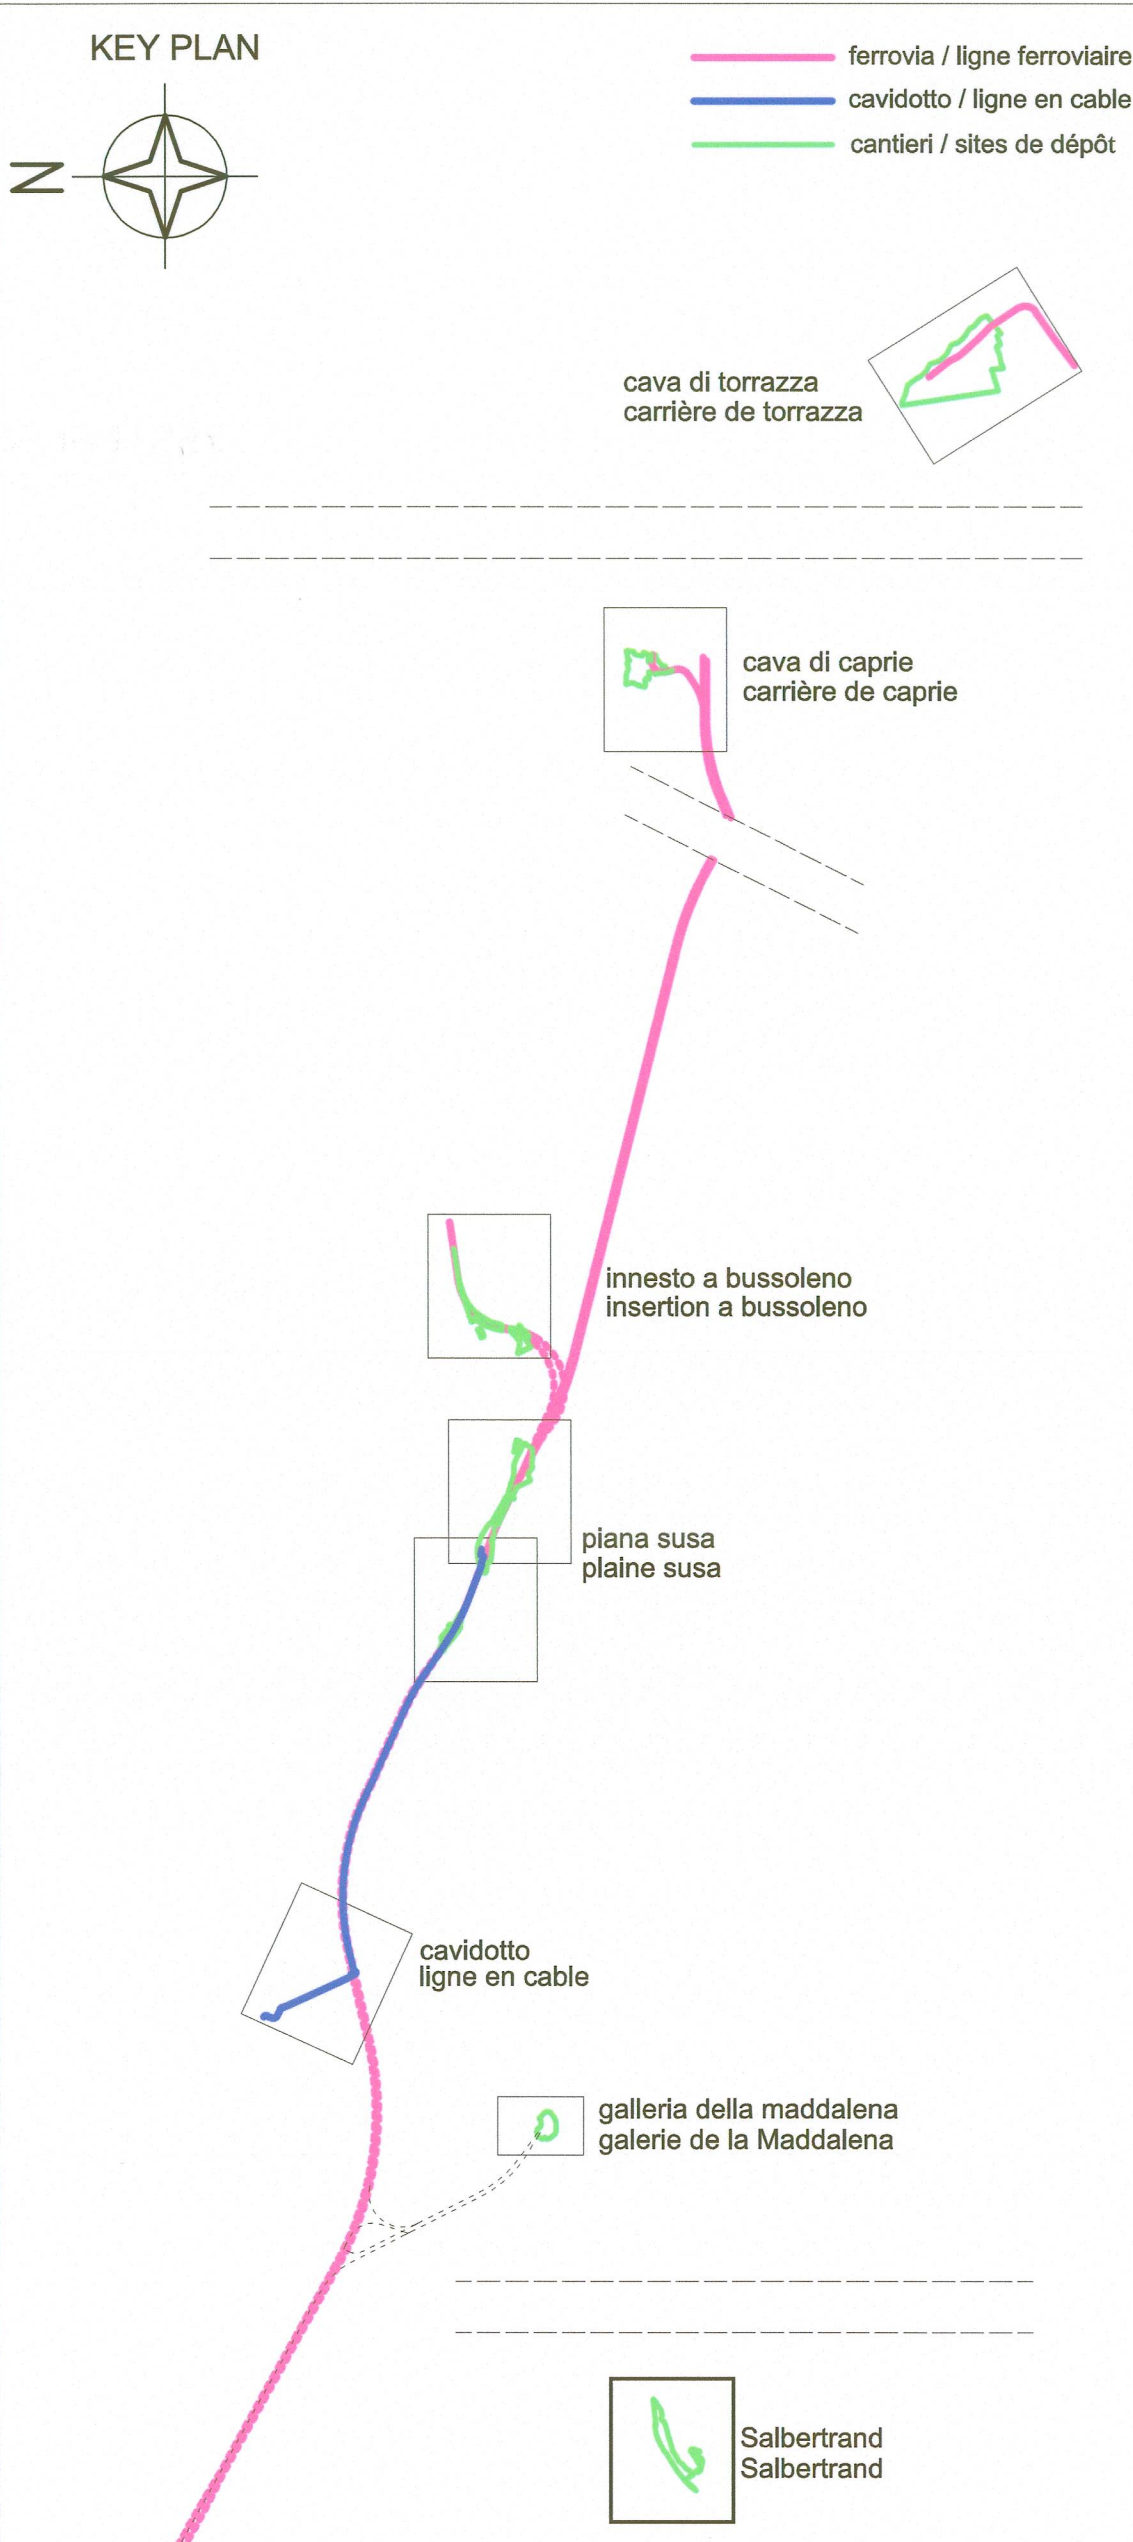

LEGENDA CENSIMENTO		
AQUEDUC ACQUEDOTTO	TELEPHONE aérien TELEFONO aereo	LIGNE ELECTRIQUE MT aérienne
RESEAU EAUX USEES FOGNATURA NERA	TELEPHONE souterrain TELEFONO interrato	LIGNE ELECTRIQUE MT souterraine
RESEAU UNITAIRE FOGNATURA MISTA	ECLAIRAGE PUBLIC ILLUMINAZIONE PUBBLICA	LIGNE ELECTRIQUE BT aérienne
RESEAU EAUX PLUVIALES FOGNATURA BIANCA	CABINE ELECTRIQUE MT CABINA ELETTRICA MT	LIGNE ELECTRIQUE BT souterraine
PIPELINE GAS	LIGNE ELECTRIQUE HT future contribution ELETTRICODOTTO AT	LIGNE HYDROELECTRIQUE IMPIANTO IDROELETTRICO
CANAL CANALE	LIGNE ELECTRIQUE HT aérienne	FEU DE SIGNALISATION SEMAFORO
LIGNE FERROVIAIRE LINEA FERROVIARIA	LIGNE ELECTRIQUE HT souterraine ELETTRICODOTTO AT	PORTAIL PORTALE
FIBRE OPTIQUE FIBRA OTTICA	OCCUPATIONS FINALES OCCUPAZIONI DEFINITIVE	OCCUPATIONS TEMPORAIRES OCCUPAZIONI TEMPORANEE
LEGENDA RISOLUZIONI		LEGENDA PROGETTO
PROGETTO RISOLUZIONE PROJET DE RESOLUTION	TRATTO DA DISMETTERE TRONÇON A METTRE HORS SERVICE	CAVIDOTTO 132 KV Venusus - Susa LIGNE EN CABLE 132 KV Venusus - Susa

LAISON LYON - TURIN / COLLEGAMENTO TORINO - LIONE

Partie commune franco-italienne
Section transfrontalière

Parte comune italo-francese
Sezione transfrontaliera

NOUVELLE LIGNE LYON TURIN - NUOVA LINEA TORINO LIONE

PARTIE COMMUNE FRANCO-ITALIENNE - PARTE COMUNE ITALO-FRANCESE

PARTE IN TERRITORIO ITALIANO - PROGETTO IN VARIANTE
(OTTEMPERANZA ALLA PRESCRIZIONE N. 235 DELLA DELIBERA CIGE 19/2015)
CUP C11J05000030001 - PROGETTO DEFINITIVO

GENIE CIVIL / OPERE CIVILI
DEVIATIONS DES RESEAUX COTE ITALIE - INTERFERENZE LATO ITALIA
SALBERTRAND - SALBERTRAND

Vue en plan des réseaux existants (installations électriques) - 2 sur 3
Planimetria di censimento delle interferenze (impianti elettrici) - 2 di 3

Indice	Date / Data	Modifications / Modifiche	Établi par / Concepito da	Vérifié par / Controllato da	Autorisé par / Autorizzato da
0	20/01/2017	Première diffusion phase PRV / Prima emissione fase PRV	GHEA	F. MAGNORFI C. OGIBENE	L. CHANTRON A. MORDASINI
A	20/03/2017	Passage au statut AP / Passaggio allo stato AP	GHEA	F. MAGNORFI C. OGIBENE	L. CHANTRON A. MORDASINI

Code Doc

P R V C 3 A T S 3 7 9 1 7 A

Phase / Fase

Signe étude / Sigla

Émetteur / Emittente

Numero

Indice

Statut / Stato

Type / Tipo

ADRESSE GED
INDIRIZZO GED

C3A // // 80 75 00 30 02

ÉCHELLE / SCALA
1:2000

TUNNEL EURALPIN

LYON TURIN

TELT sas-Savoie Technolac - Bâtiment "Hombre" -
13 allée du Lac de Constance - 73170 LE BOURGET DU LAC (France)
TEL : +33 (0)4 79 68 56 50 - Fax : +33 (0)4 79 68 56 75
RCS Chambéry 439 556 952 - TVA : FR 03439556952
Propriété TELT Tous droits réservés - Propriété TELT Tun i diritti riservati

Logo of the European Union

Questo progetto è stato realizzato con il contributo della Regione Piemonte (DGR 14/2014)