


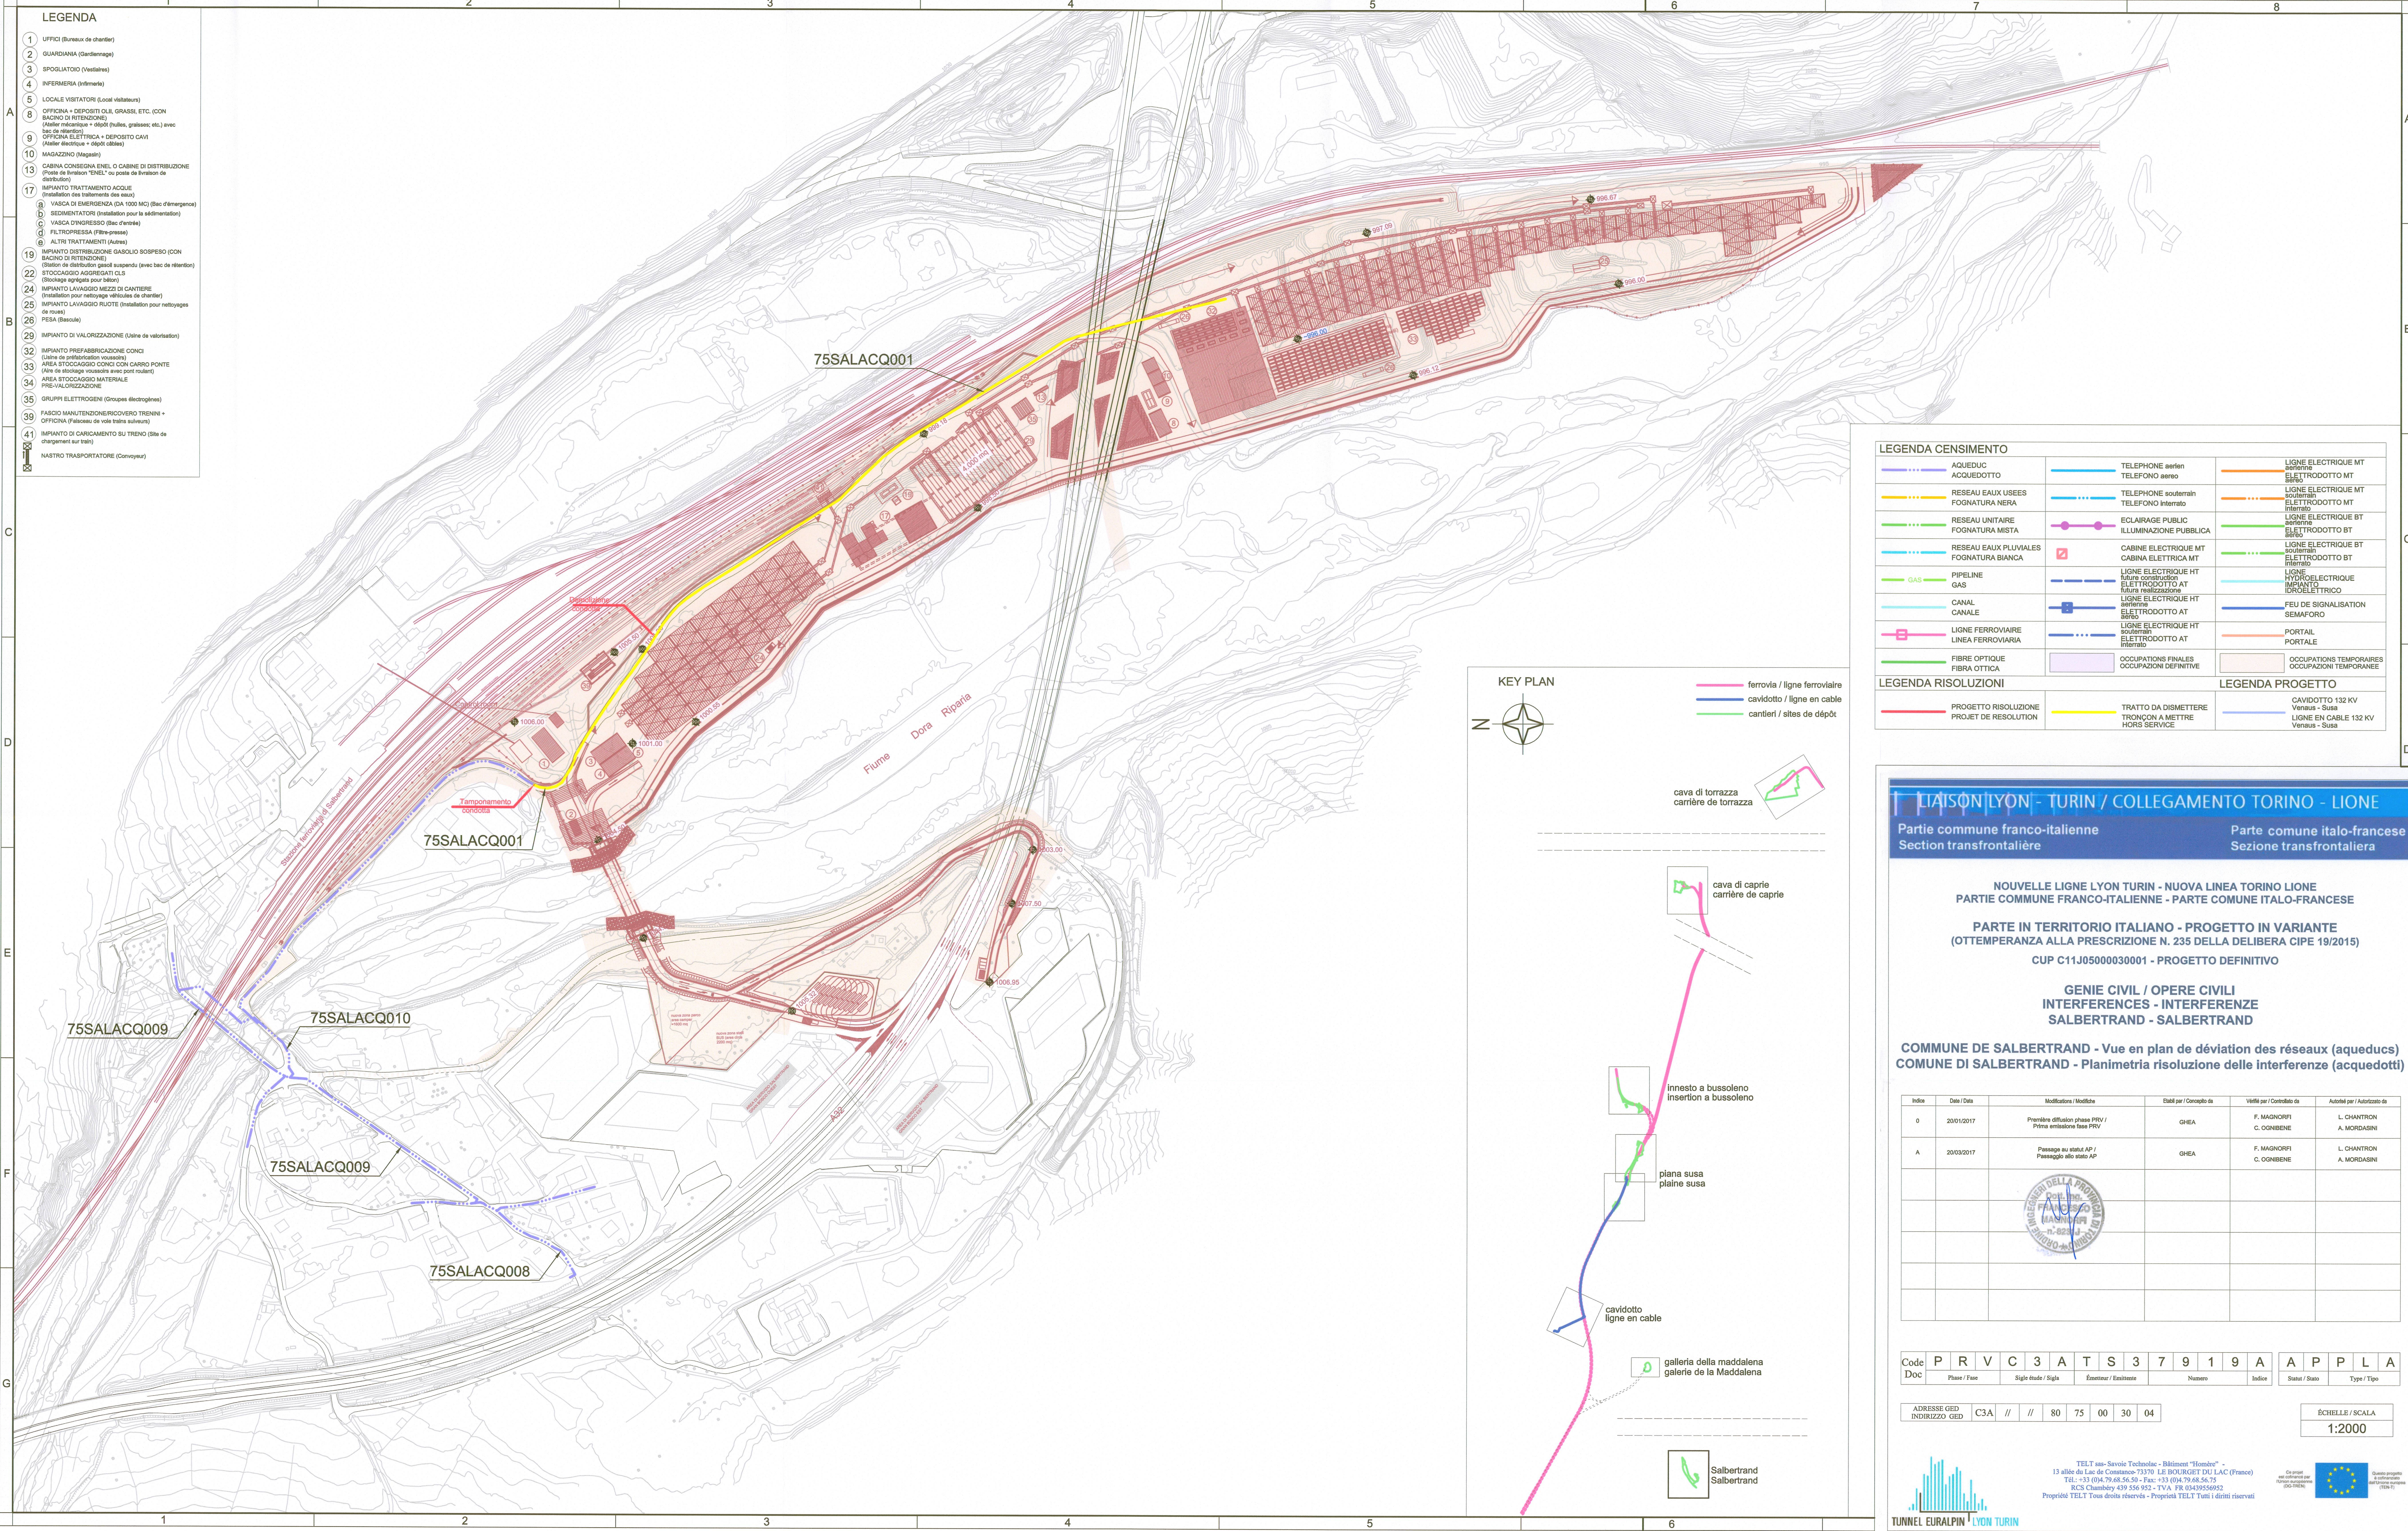

- LEGENDA**
- 1 UFFICI (Bureaux de chantier)
 - 2 GUARDIANA (Gardiennage)
 - 3 SPOGLIATOIO (Vestiaire)
 - 4 INFERMERIA (Infirmerie)
 - 5 LOCALE VISITATORI (Local visiteurs)
 - 6 OFFICINA + DEPOSITO OILI, GRASSI, ETC. (CON BACINO DI RITENZIONE)
(Atelier mécanique + dépôt huiles, graisses, etc.) avec bac de rétention
 - 9 OFFICINA ELETTRICA + DEPOSITO CAVI
(Atelier électrique + dépôt câbles)
 - 10 MAGAZZINO (Magasin)
 - 13 CABINA CONSEGNA ENEL O CABINE DI DISTRIBUZIONE
(Poste de livraison ENEL ou postes de livraison de distribution)
 - 17 IMPIANTO TRATTAMENTO ACQUE
(Installation des traitements des eaux)
 - 18 VASCA DI EMERGENZA (DA 1000 MC) (Bac d'urgence)
 - 19 SEDIMENTATORI (Installation pour la sédimentation)
 - 20 VASCA D'INGRESSO (Bac d'entrée)
 - 21 FILTRORESSA (Filtre-presses)
 - 22 ALTRI TRATTAMENTI (Autres)
 - 23 IMPIANTO DISTRIBUZIONE GASOLIO SOSPESO (CON BACINO DI RITENZIONE)
(Station de distribution gasoil suspendu (avec bac de rétention)
 - 24 STOCCAGGIO AGGREGATI CLES
(Stockage agrégats pour clés)
 - 25 IMPIANTO LAVAGGIO MEZZI DI CANTIERE
(Installation pour nettoyage véhicules de chantier)
 - 26 IMPIANTO LAVAGGIO RUOTE (Installation pour nettoyage des roues)
 - 27 PESA (Bascule)
 - 29 IMPIANTO DI VALORIZZAZIONE (Usine de valorisation)
 - 32 IMPIANTO PREFABBRICAZIONE CONCI
(Usine de préfabrication de béton)
 - 33 AREA STOCCAGGIO CONCI CON CARGO PONTE
(Aire de stockage de béton avec pont roulant)
 - 34 AREA STOCCAGGIO MATERIALE
PREVALORIZZAZIONE
 - 35 GRUPPI ELETTOGENI (Groupes électrogènes)
 - 39 FASCIO MANUTENZIONE/RICOVERO TRENNI + OFFICINA (Faisceau de voie trains suiveurs + OFFICINA)
 - 41 IMPIANTO DI CARICAMENTO SU TRENO (Site de chargement sur train)
 - 42 NASTRO TRASPORTATORE (Convoyeur)

LEGENDA CENSIMENTO		
ACQUEDUC ACQUEDOTTO	TELEPHONE aérien TELEFONO aereo	LIGNE ELECTRIQUE MT ELETTRODOTTO MT
RESEAU EAUX USEES FOGNATURA NERA	TELEPHONE souterrain TELEFONO interrato	LIGNE ELECTRIQUE MT ELETTRODOTTO MT
RESEAU UNITAIRE FOGNATURA MISTA	ECLAIRAGE PUBLIC ILLUMINAZIONE PUBBLICA	LIGNE ELECTRIQUE BT ELETTRODOTTO BT
RESEAU EAUX PLUVIALES FOGNATURA BIANCA	CABINE ELECTRIQUE MT CABINA ELETTRICA MT	LIGNE ELECTRIQUE BT ELETTRODOTTO BT
PIPELINE GAS	LIGNE ELECTRIQUE HT future construction ELETTRODOTTO AT	LIGNE HYDROELECTRIQUE IMPIANTO IDROELETTRICO
CANAL CANALE	LIGNE ELECTRIQUE HT futur ELETTRODOTTO AT	FEU DE SIGNALISATION SEMAFORO
LIGNE FERROVIAIRE LINEA FERROVIARIA	LIGNE ELECTRIQUE HT souterrain ELETTRODOTTO AT	PORTAIL PORTALE
FIBRE OPTIQUE FIBRA OTTICA	OCCUPATIONS FINALES OCCUPAZIONI DEFINITIVE	OCCUPATIONS TEMPORAIRES OCCUPAZIONI TEMPORANEE
LEGENDA RISOLUZIONI		LEGENDA PROGETTO
PROGETTO RISOLUZIONE PROJET DE RESOLUTION	TRATTO DA DISMETTERE TRONCON A METTRE HORS SERVICE	CAVIDOTTO 132 KV Venaus - Susa LIGNE EN CABLE 132 KV Venaus - Susa

LAISON LYON - TURIN / COLLEGAMENTO TORINO - LIONE

Partie commune franco-italienne
Section transfrontalière

Parte comune italo-francese
Sezione transfrontaliera

NOUVELLE LIGNE LYON TURIN - NUOVA LINEA TORINO LIONE

PARTIE COMMUNE FRANCO-ITALIENNE - PARTE COMUNE ITALO-FRANCESE

PARTE IN TERRITORIO ITALIANO - PROGETTO IN VARIANTE
(OTTEMPERANZA ALLA PRESCRIZIONE N. 235 DELLA DELIBERA CIPE 19/2015)

CUP C11J05000030001 - PROGETTO DEFINITIVO

GENIE CIVIL / OPERE CIVILI
INTERFERENCES - INTERFERENZE
SALBERTRAND - SALBERTRAND

COMMUNE DE SALBERTRAND - Vue en plan de déviation des réseaux (aqueducs)
COMUNE DI SALBERTRAND - Planimetria risoluzione delle interferenze (acquedotti)

Indice	Date / Data	Modifications / Modifiche	Elaboré par / Concepito da	Vérifié par / Controllato da	Autorisé par / Autorizzato da
0	20/01/2017	Première diffusion phase PRV / Prima emissione fase PRV	GHEA	F. MAGNORFI C. OGNIENNE	L. CHANTRON A. MORDASINI
A	20/03/2017	Passage au statut AP / Passaggio allo stato AP	GHEA	F. MAGNORFI C. OGNIENNE	L. CHANTRON A. MORDASINI

Code Doc

P R V C 3 A T S 3 7 9 1 9 A A P P L A

Phase / Fase

Signe étiquette / Segno

Émetteur / Emittente

Numero

Indice

Statut / Stato

Type / Tipo

ADRESSE GED
INDIRIZZO GED

C3A // // 80 75 00 30 04

ÉCHELLE / SCALA
1:2000

TELT - Savoie Technolac - Bâtiment "Homère" -
13 allée du Lac de Comanoux-73370 LE BOURGET DU LAC (France)
Tél : +33 (0)4.79.68.56.50 - Fax : +33 (0)4.79.68.56.75
RCS Chambéry 439 556 932 - TVA FR 03439556952
Propriété TELT Tous droits réservés - Proprietà TELT Tutti i diritti riservati

Un projet
est financé par
l'Union européenne
(FEDER)

Chaque projet
a son impact
sur l'environnement
(TEMT)