



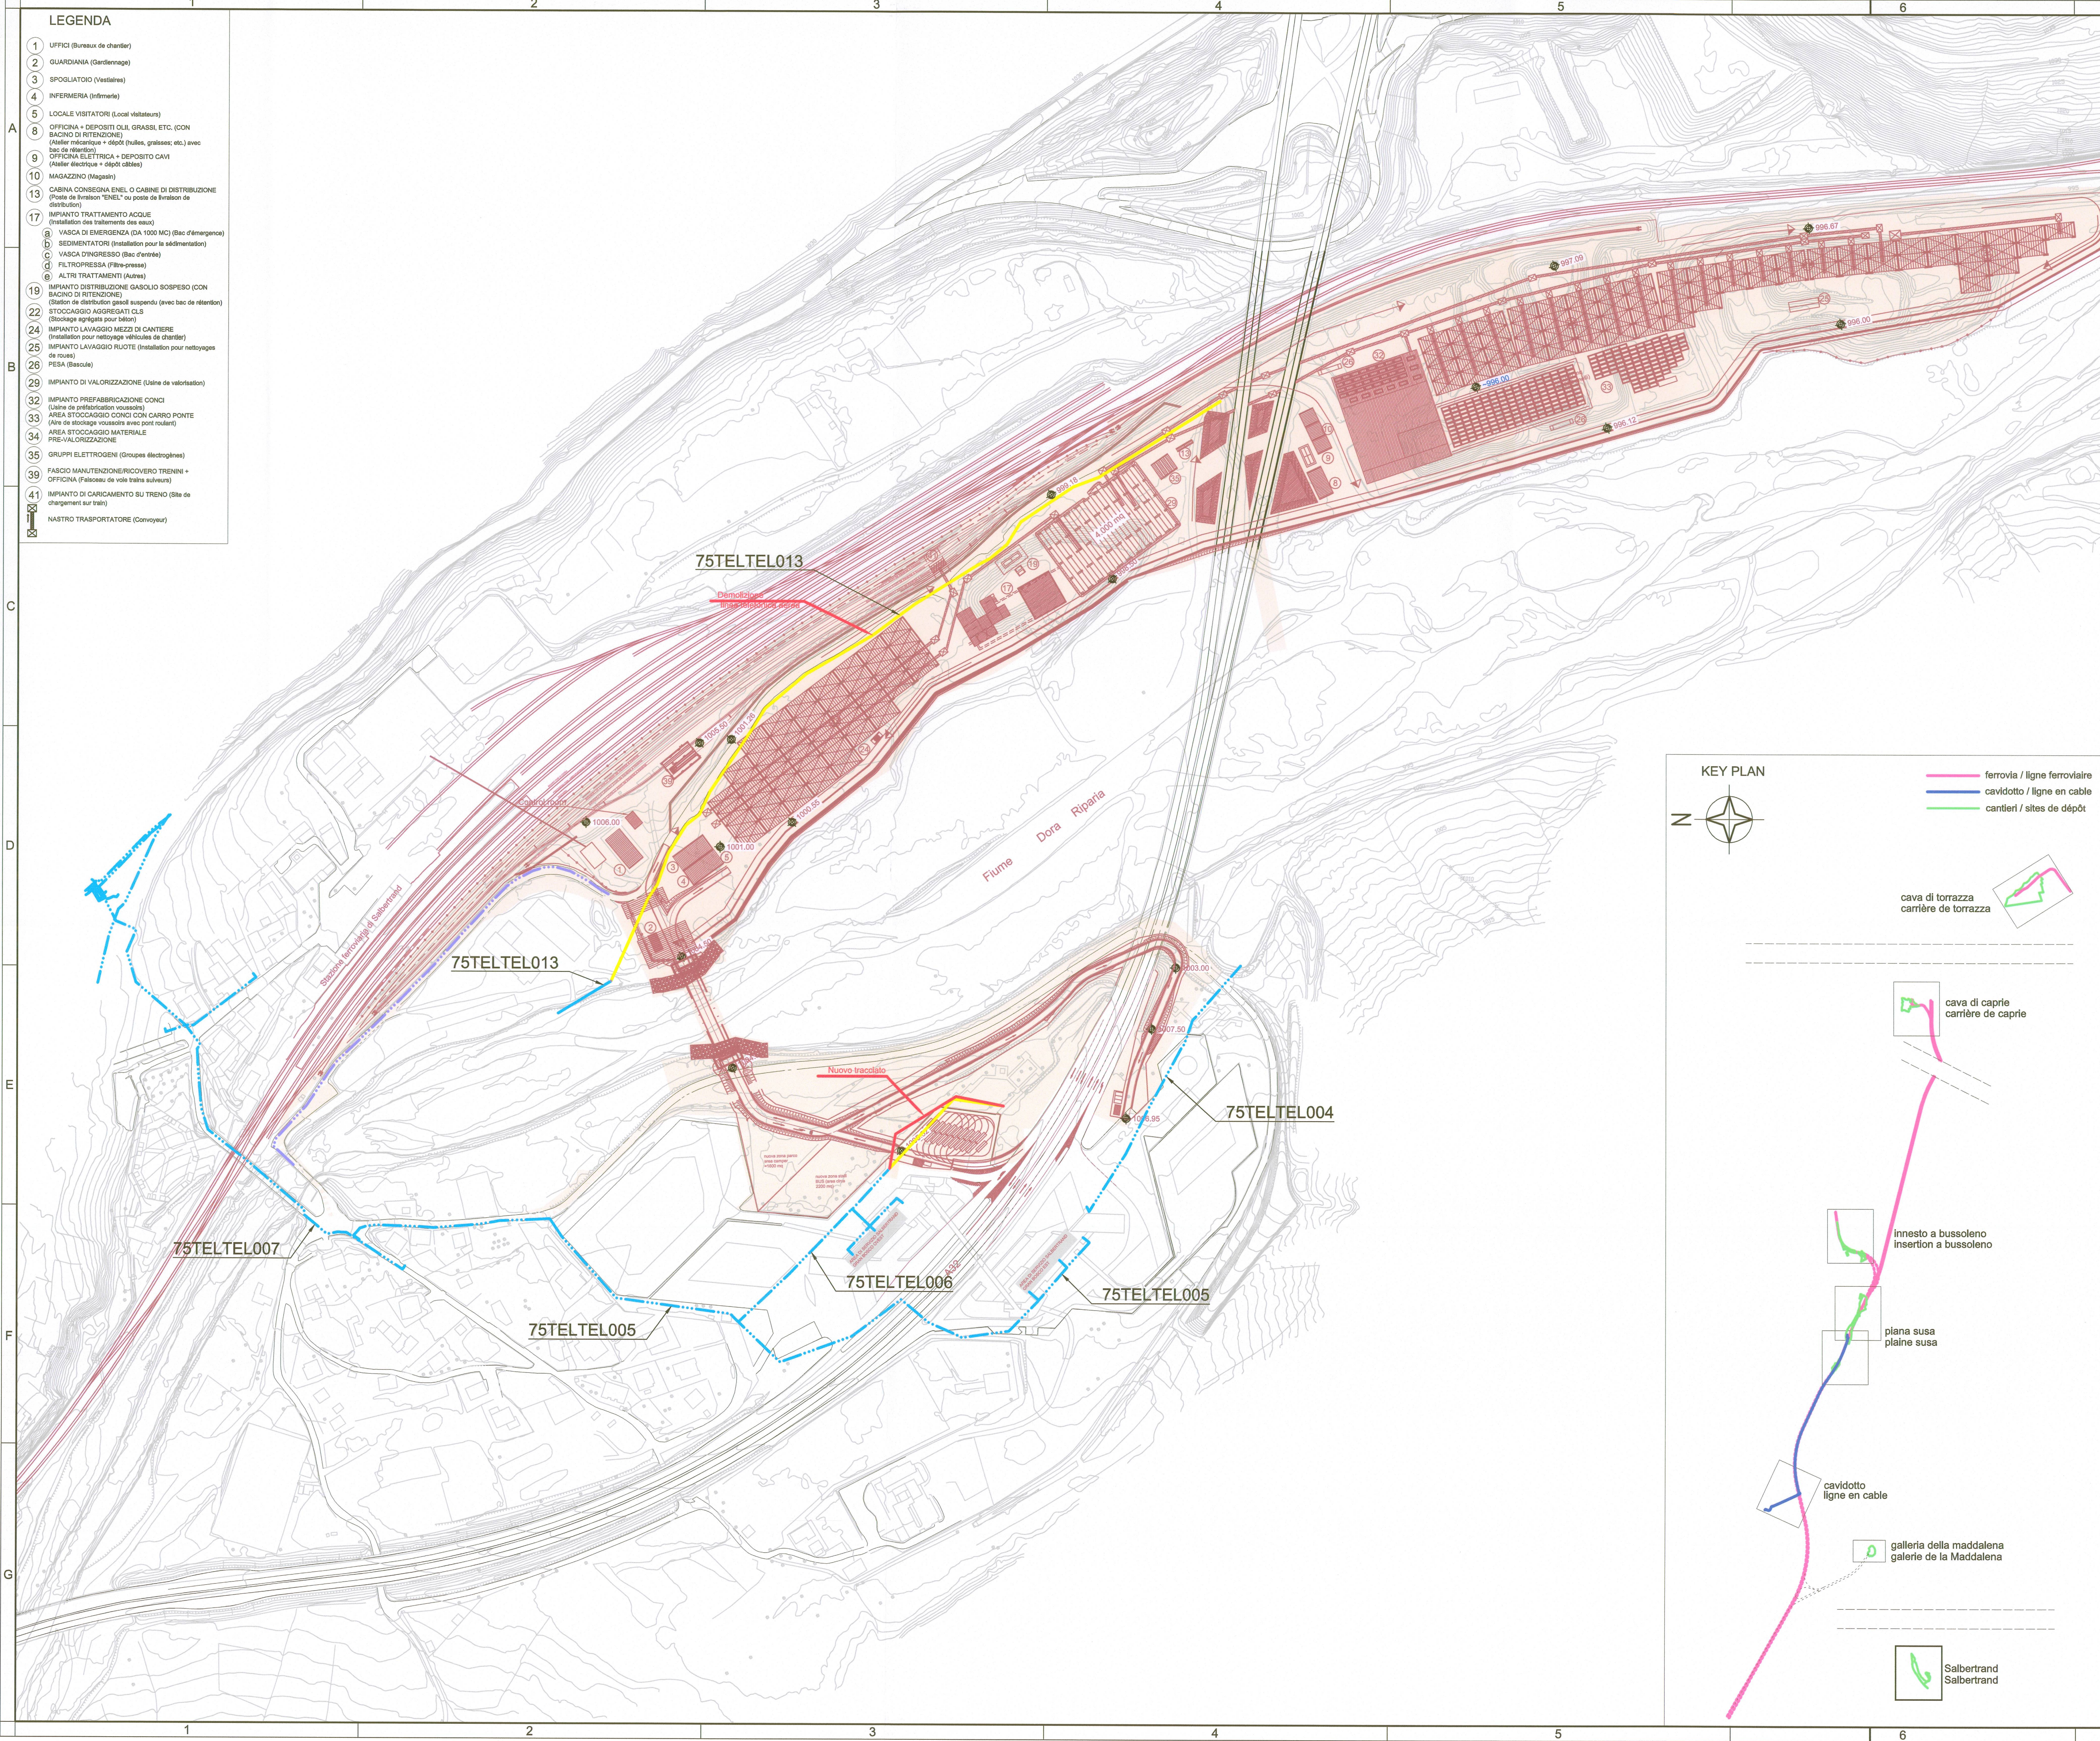

- LEGENDA**
- 1 UFFICI (Bureaux de chantier)
 - 2 GUARDIANIA (Gardennage)
 - 3 SPOGLIATOIO (Vestiaires)
 - 4 INFERMERIA (Infirmerie)
 - 5 LOCALE VISITATORI (Local visiteurs)
 - 8 OFFICINA + DEPOSITI (OLI, GRASSI, ETC. (CON BACINO DI RITENZIONE))
(Atelier mécanique + dépôt (huiles, grasses, etc.) avec bac de rétention)
 - 9 OFFICINA ELETTRICA + DEPOSITO CAVI
(Atelier électrique + dépôt câbles)
 - 10 MAGAZZINO (Magasin)
 - 13 CABINA CONSEGNA ENEL O CABINE DI DISTRIBUZIONE
(Poste de livraison ENEL ou poste de livraison de distribution)
 - 17 IMPIANTO TRATTAMENTO ACQUE
(Installation des traitements des eaux)
 - 18 VASCA DI EMERGENZA (DA 1000 MC) (Bac d'urgence)
 - 19 SEDIMENTATORI (Installation pour la sédimentation)
 - 20 VASCA D'INGRESSO (Bac d'entrée)
 - 21 FILTROPIRESSA (Filtre-press)
 - 22 ALTRI TRATTAMENTI (Autres)
 - 19 IMPIANTO DISTRIBUZIONE GASOLIO SOSPESO (CON BACINO DI RITENZIONE)
(Station de distribution gasoil suspendu (avec bac de rétention))
 - 22 STOCCAGGIO AGGREGATI CUS
(Stockage agrégats pour béton)
 - 24 IMPIANTO LAVAGGIO MEZZA DI CANTIERE
(Installation pour nettoyage véhicules de chantier)
 - 25 IMPIANTO LAVAGGIO RUOTE (Installation pour nettoyage de roues)
 - 26 PESA (Bascule)
 - 29 IMPIANTO DI VALORIZZAZIONE (Usine de valorisation)
 - 32 IMPIANTO PREFABBRICAZIONE CONCI
(Usine de préfabrication voussoirs)
 - 33 AREA STOCCAGGIO CONCI CON CARRO PONTE
(Aire de stockage voussoirs avec pont roulant)
 - 34 AREA STOCCAGGIO MATERIALE
PREVALORIZZAZIONE
 - 35 GRUPPI ELETTOGENI (Groupes électrogènes)
 - 39 FASCIO MANUTENZIONE/RICOVERO TRENNI + OFFICINA (Faisceau de voie trains soutiens)
 - 41 IMPIANTO DI CARICAMENTO SU TRENO (Site de chargement sur train)
 - NASTRO TRASPORTATORE (Conveyeur)

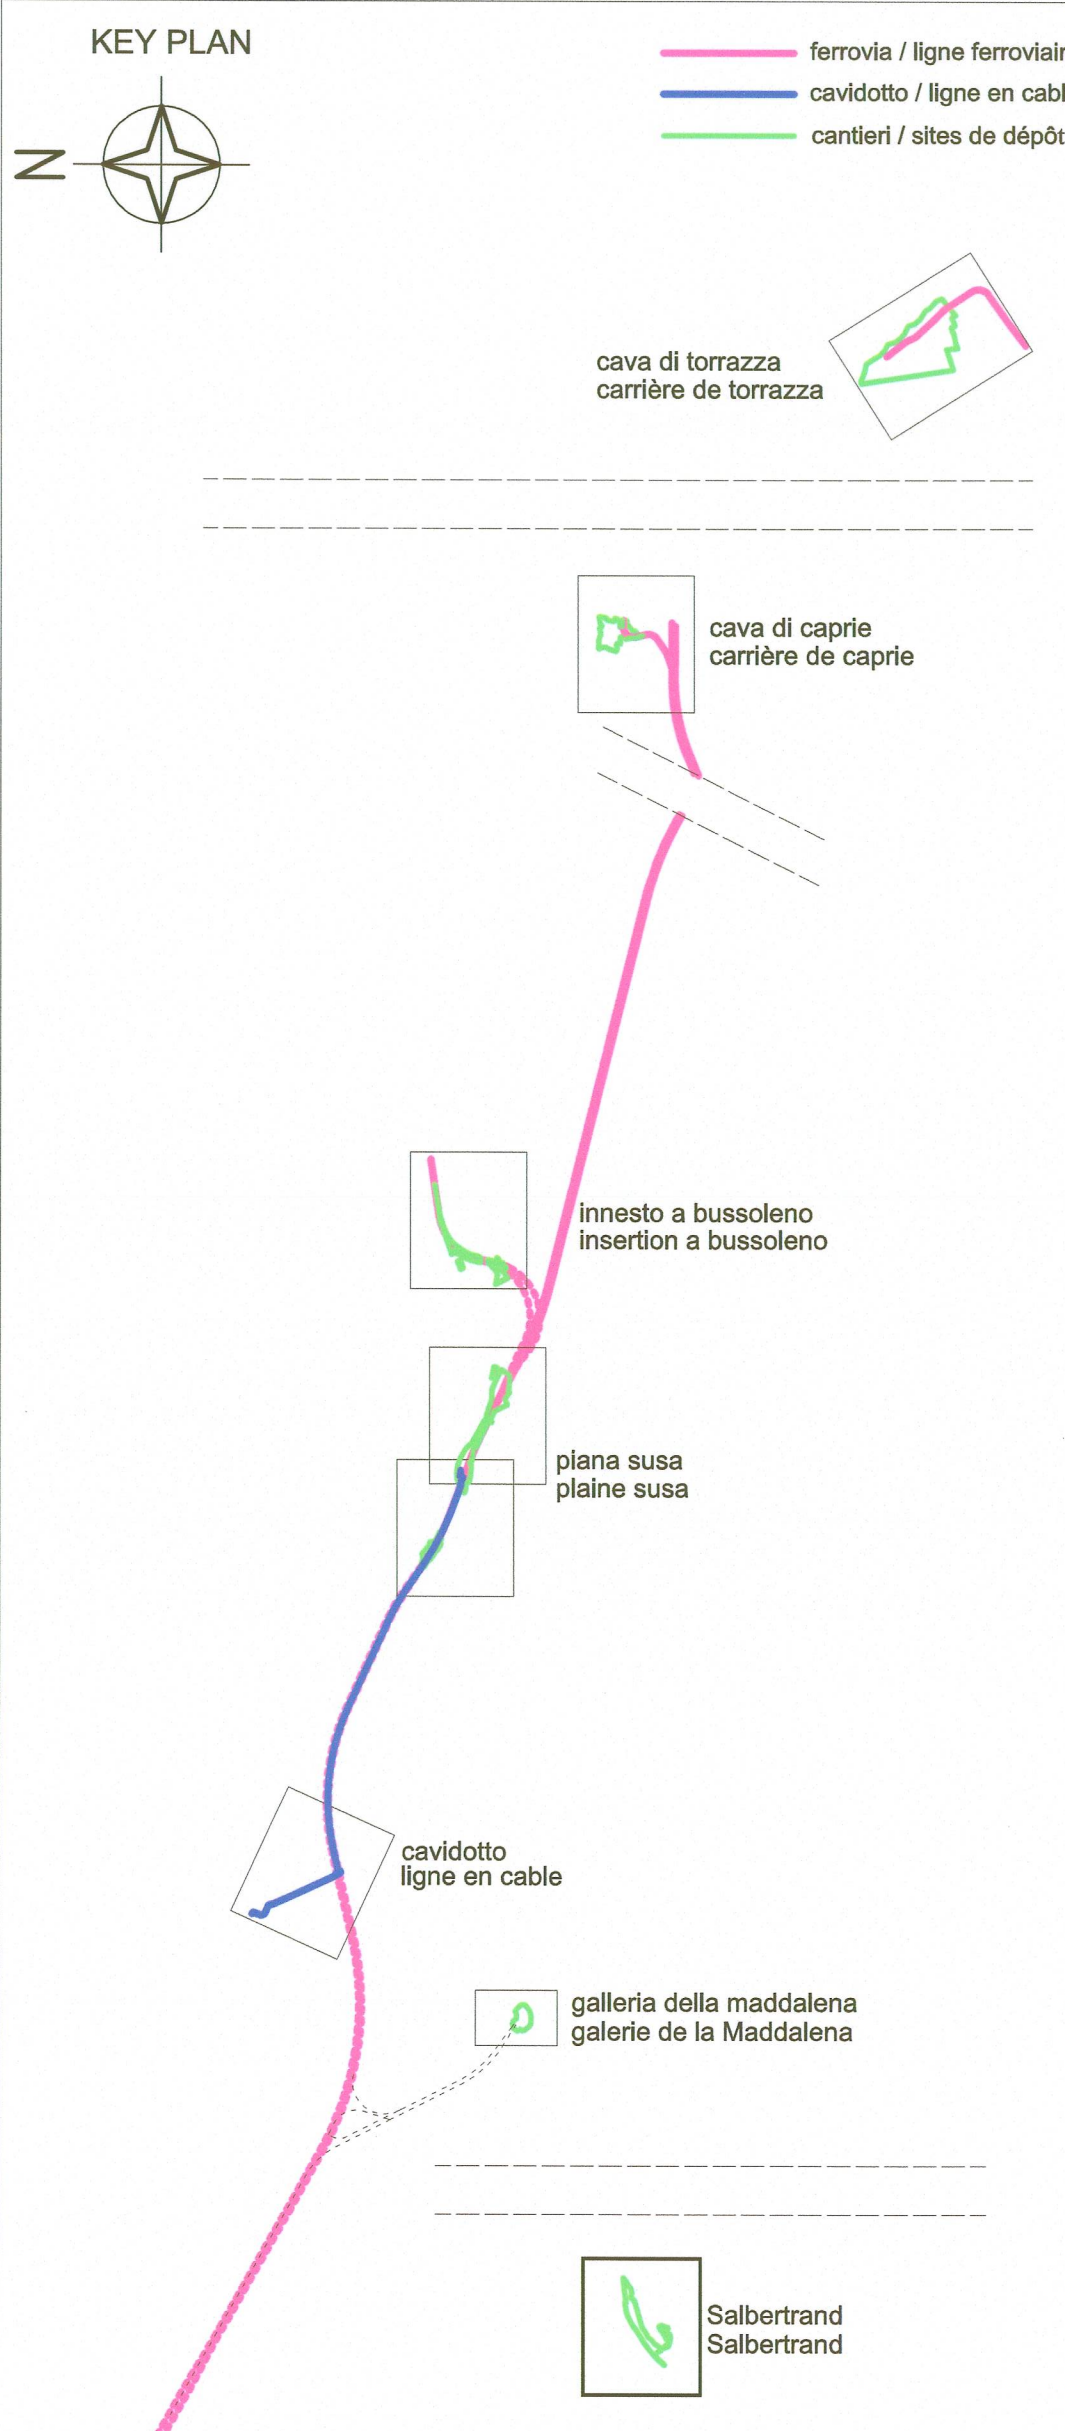

LEGENDA CENSIMENTO		
AQUEDUC ACQUEDOTTO	TELEPHONE aéroport TELEFONO aereo	LIGNE ELECTRIQUE MT aérienne ELETTRODOTTO MT aérien
RESEAU EAUX USEES FOGNATURA NERA	TELEPHONE souterrain TELEFONO interrato	LIGNE ELECTRIQUE MT souterraine ELETTRODOTTO MT interrato
RESEAU UNITAIRE FOGNATURA MISTA	ECLAIRAGE PUBLIC ILLUMINAZIONE PUBBLICA	LIGNE ELECTRIQUE BT aérienne ELETTRODOTTO BT
RESEAU EAUX PLUVIALES FOGNATURA BIANCA	CABINE ELECTRIQUE MT CABINA ELETTRICA MT	LIGNE ELECTRIQUE BT souterraine ELETTRODOTTO BT interrato
PIPELINE GAS	LIGNE ELECTRIQUE HT future construction ELETTRODOTTO AT future réalisation	LIGNE HYDROELECTRIQUE IMPIANTO IDROELETTRICO
CANAL CANALE	LIGNE ELECTRIQUE HT aérienne ELETTRODOTTO AT aérien	FEU DE SIGNALISATION SEMAFORO
LIGNE FERROVIAIRE LINEA FERROVIARIA	LIGNE ELECTRIQUE HT souterraine ELETTRODOTTO AT interrato	PORTAIL PORTALE
FIBRE OPTIQUE FIBRA OTTICA	OCCUPATIONS FINALES OCCUPAZIONI DEFINITIVE	OCCUPATIONS TEMPORAIRES OCCUPAZIONI TEMPORANEE
LEGENDA RISOLUZIONI		LEGENDA PROGETTO
PROGETTO RISOLUZIONE PROJET DE RESOLUTION	TRATTO DA DISMETTERE TRONÇON A METTRE HORS SERVICE	CAVIDOTTO 132 KV Venauss - Susa LIGNE EN CABLE 132 KV Venauss - Susa

LAISON|LYON - TURIN / COLLEGAMENTO TORINO - LIONE

Partie commune franco-italienne
Section transfrontalière

Parte comune italo-francese
Sezione transfrontaliera

NOUVELLE LIGNE LYON TURIN - NUOVA LINEA TORINO LIONE
PARTIE COMMUNE FRANCO-ITALIENNE - PARTE COMUNE ITALO-FRANCESE

PARTE IN TERRITORIO ITALIANO - PROGETTO IN VARIANTE
(OTTEMPERANZA ALLA PRESCRIZIONE N. 235 DELLA DELIBERA CIPE 19/2015)
CUP C11J05000030001 - PROGETTO DEFINITIVO

GENIE CIVIL / OPERE CIVILI
INTERFERENCES - INTERFERENZE
SALBERTRAND - SALBERTRAND

TELECOM - Vue en plan de déviation des réseaux (téléphone)
TELECOM - Planimetria risoluzione delle interferenze (telefono)

Indice	Date / Data	Modification / Modifica	Établi par / Concepito da	Vérifié par / Controllato da	Autorisé par / Autorizzato da
0	20/11/2017	Première diffusion phase PRV / Prima emissione fase PRV	GHEA	F. MAGNORFI C. OGNIBENE	L. CHANTRON A. MORDASINI
A	20/03/2017	Passage au statut AP / Passaggio allo stato AP	GHEA	F. MAGNORFI C. OGNIBENE	L. CHANTRON A. MORDASINI

Code
Doc

P R V C 3 A T S 3 7 9 2 2 A

Phase / Fase

Signé étude / Signa

Émetteur / Emittente

Numéro

Indice

Statut / Stato

Type / Tipo

A P P L A

ADRESSE GED
INDIRIZZO GED

C3A // // 80 75 00 30 07

ÉCHELLE / SCALA
1:2000

TELT sas-Savoie Technolac - Bâtiment "Homère" -
13 allée du Lac de Constance-73370 LE BOURGET DU LAC (France)
Tél : +33 (0)4 79 68 56 50 - Fax : +33 (0)4 79 68 56 75
RCS Chambéry 439 556 952 - TVA FR 03439556952
Propriété TELT Tous droits réservés - Propriété TELT Tutti i diritti riservati

Ce projet est conforme aux
Normes européennes
(EN-1281)

Ce projet est conforme aux
Normes européennes
(EN-1281)