
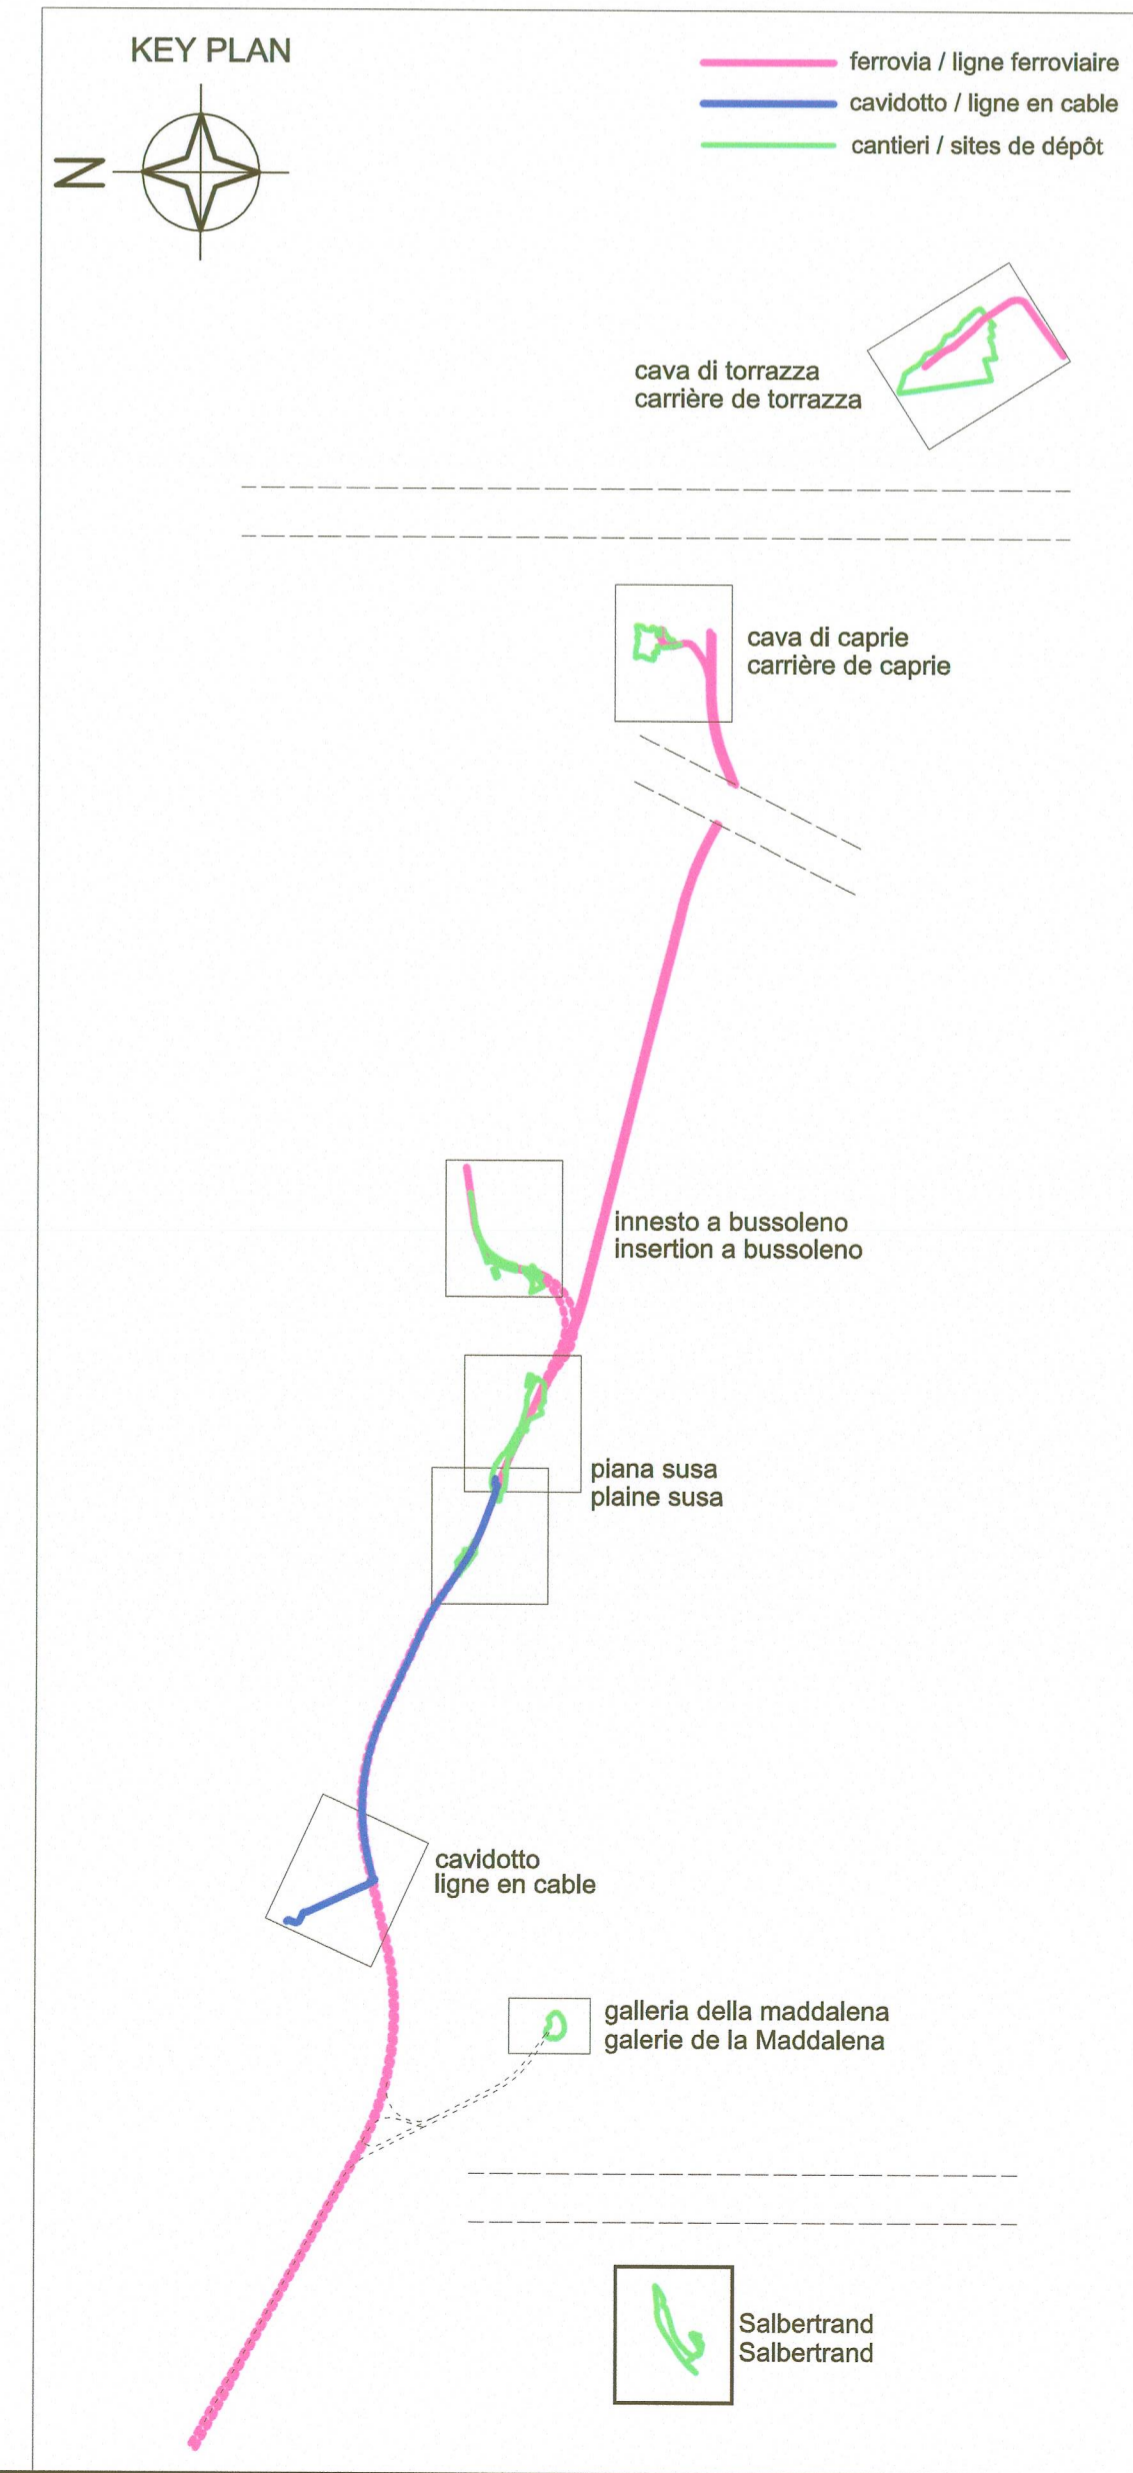


- LEGENDA**
- 1 UFFICI (Bureaux de chantier)
  - 2 GUARDIANA (Gardiennage)
  - 3 SPOGLIATOIO (Vestiaires)
  - 4 INFERMERIA (Infirmiers)
  - 5 LOCALE VISITATORI (Local visiteurs)
  - 8 OFFICINA + DEPOSITI OILI, GRASSI, ETC. (CON BACINO DI RITENZIONE) (Atelier mécanique + dépôt (huiles, graisses, etc.) avec bac de rétention)
  - 9 OFFICINA ELETTRICA + DEPOSITO CAVI (Atelier électrique + dépôt câbles)
  - 10 MAGAZZINO (Magasin)
  - 13 CABINA CONSEGNA ENEL O CABINE DI DISTRIBUZIONE (Poste de livraison "ENEL" ou poste de livraison de distribution)
  - 17 IMPIANTO TRATTAMENTO ACQUE (Installation des traitements des eaux)
    - a) VASCA DI EMERGENZA (DA 1000 MC) (Bac d'urgence)
    - b) SEDIMENTATORI (Installation pour la sédimentation)
    - c) VASCA D'INGRESSO (Bac d'entrée)
    - d) FILTRORESSA (Filtre-presses)
    - e) ALTRI TRATTAMENTI (Autres)
  - 19 IMPIANTO DISTRIBUZIONE GASOLIO SOSPESO (CON BACINO DI RITENZIONE) (Station de distribution gazoil suspendu (avec bac de rétention))
  - 22 STOCCAGGIO AGGREGATI CLS (Stockage agrégats pour béton)
  - 24 IMPIANTO LAVAGGIO MEZZI DI CANTIERE (Installation pour nettoyage véhicules de chantier)
  - 25 IMPIANTO LAVAGGIO RUOTE (Installation pour nettoyage de roues)
  - 26 PESA (Bascule)
  - 29 IMPIANTO DI VALORIZZAZIONE (Usine de valorisation)
  - 32 IMPIANTO PREFABBRICAZIONE CONCI (Usine de préfabrication vocatures)
  - 33 AREA STOCCAGGIO CONCI CON CARRO PONTE (Aire de stockage vocatures avec pont roulant)
  - 34 AREA STOCCAGGIO MATERIALE PRE-VALORIZZAZIONE
  - 35 GRUPPI ELETTROGENI (Groupes électrogènes)
  - 39 FASCIO MANUTENZIONERICOVERO TRENNI + OFFICINA (Faisceau de voie trains auteurs)
  - 41 IMPIANTO DI CARICAMENTO SU TRENO (Site de chargement sur train)
  - 42 NASTRO TRASPORTATORE (Convoyeur)

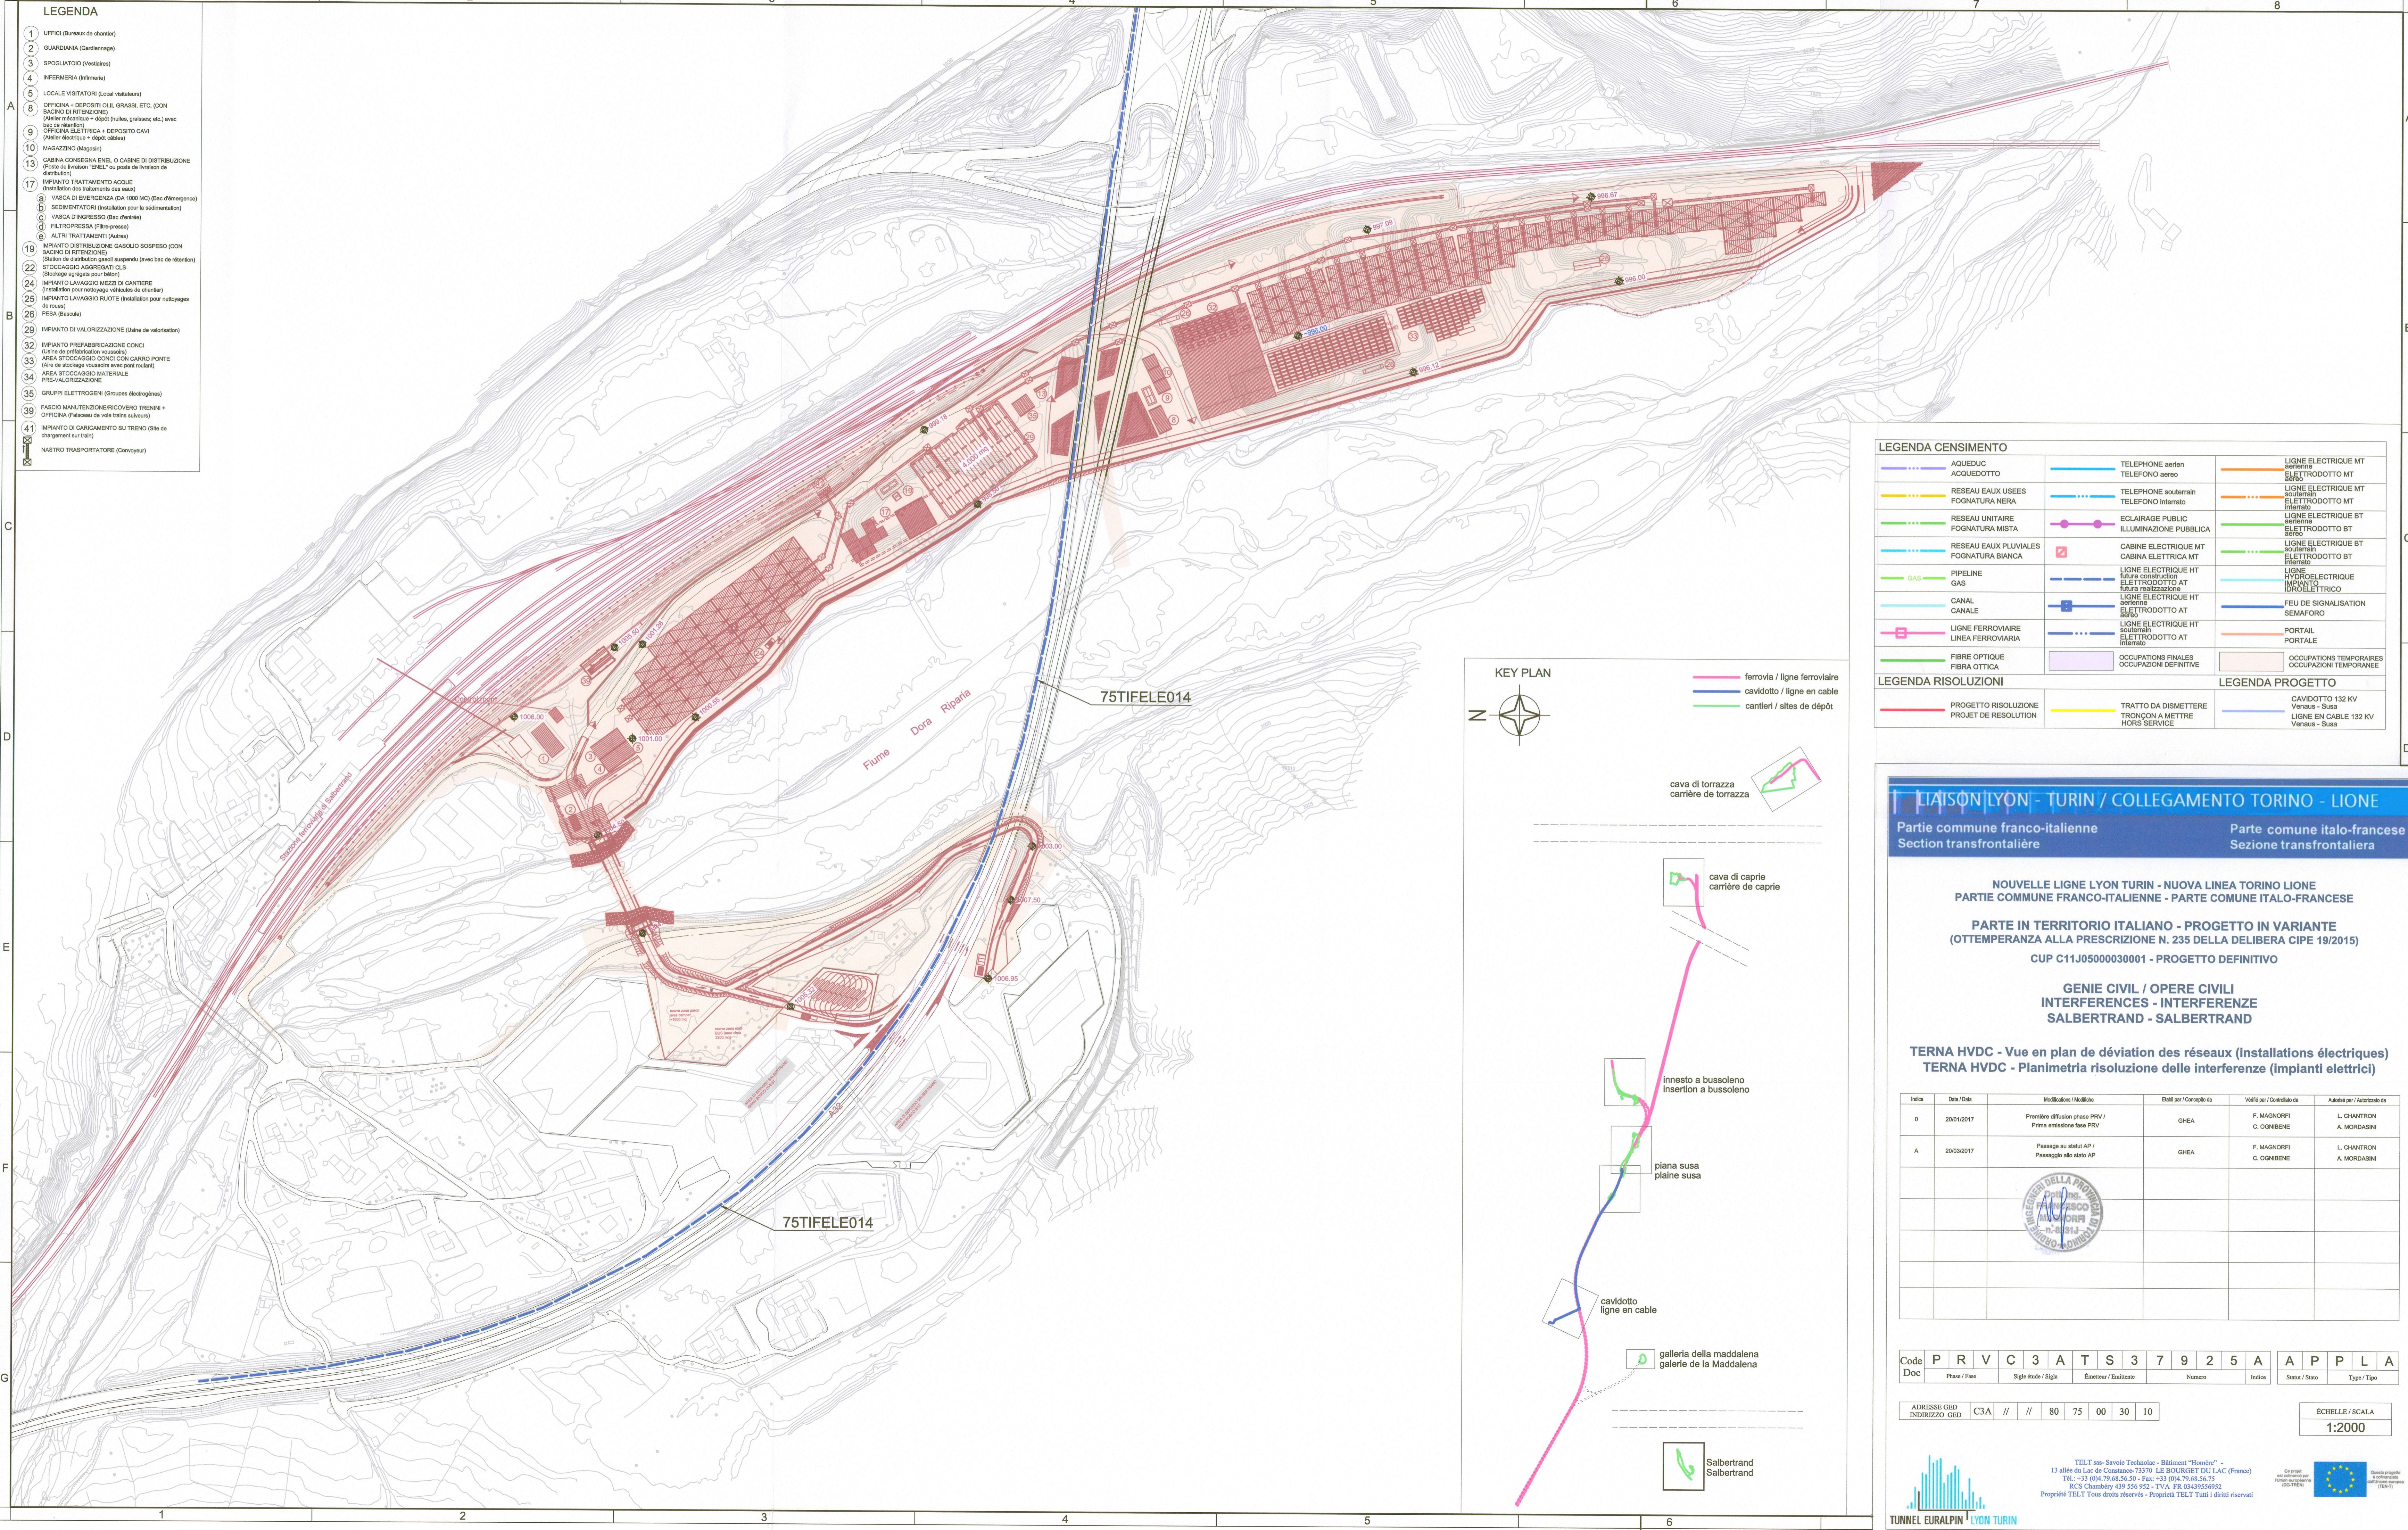

**LEGENDA CENSIMENTO**

ACQUEDUC ACQUEDOTTO	TELEPHONE aeriati TELEFONO aereo	LIGNE ELECTRIQUE MT aeriata ELETTRODOTTO MT aereo
RESEAU EAUX USEES FOGNATURA NERA	TELEPHONE souterrain TELEFONO interrato	LIGNE ELECTRIQUE MT souterrain ELETTRODOTTO MT interrato
RESEAU UNITAIRE FOGNATURA MISTA	ECLAIRAGE PUBLIC ILLUMINAZIONE PUBBLICA	LIGNE ELECTRIQUE BT aeriata ELETTRODOTTO BT aereo
RESEAU EAUX PLUVIALES FOGNATURA BIANCA	CABINE ELECTRIQUE MT TRONCONI A METTERE	LIGNE ELECTRIQUE BT interrato ELETTRODOTTO BT interrato
PIPELINE GAS	LIGNE ELECTRIQUE HT future construction ELETTRODOTTO AT futura realizzazione	LIGNE HYDROELECTRIQUE IMPIANTO IDROELETTRICO
CANAL CANALE	LIGNE ELECTRIQUE HT aeriata ELETTRODOTTO AT aereo	FELI DE SIGNALISATION SEMAFORO
LIGNE FERROVAIRE LINEA FERROVIARIA	LIGNE ELECTRIQUE HT souterrain ELETTRODOTTO AT interrato	PORTAIL PORTALE
FIBRE OPTIQUE FIBRA OTTICA	OCCUPATIONS FINALES OCCUPAZIONI DEFINITIVE	OCCUPATIONS TEMPORAIRES OCCUPAZIONI TEMPORANEE

**LEGENDA RISOLUZIONI**

PROGETTO RISOLUZIONE PROJET DE RESOLUTION	TRATTO DA DISMETTERE TRONCONI A METTERE HORS SERVICE	CAVIDOTTO 132 KV Venus - Susa LIGNE EN CABLE 132 KV Venus - Susa
--	--	---

**LIASON LYON - TURIN / COLLEGAMENTO TORINO - LIONE**

Partie commune franco-italienne / Section transfrontalière

Parte comune italo-francese / Sezione transfrontaliera

**NOUVELLE LIGNE LYON TURIN - NUOVA LINEA TORINO LIONE**  
**PARTIE COMMUNE FRANCO-ITALIENNE - PARTE COMUNE ITALO-FRANCESE**

**PARTE IN TERRITORIO ITALIANO - PROGETTO IN VARIANTE**  
 (OTTEMPERANZA ALLA PRESCRIZIONE N. 235 DELLA DELIBERA CIPE 19/2015)  
 CUP C11J0500030001 - PROGETTO DEFINITIVO

**GENIE CIVIL / OPERE CIVILI**  
**INTERFERENCES - INTERFERENZE**  
**SALBERTRAND - SALBERTRAND**

**TERNA HVDC - Vue en plan de déviation des réseaux (installations électriques)**  
**TERNA HVDC - Planimetria risoluzione delle interferenze (impianti elettrici)**

Indice	Date / Data	Modifications / Modifiche	Établi par / Concepito da	Véifié par / Controllato da	Autorisé par / Autorizzato da
0	20/01/2017	Prémère diffusion phase PRV / Prima emissione fase PRV	GHEA	F. MAGNORFI C. OGNIBENE	L. CHAMTRON A. MORDASINI
A	20/03/2017	Passage au statut AP / Passaggio allo stato AP	GHEA	F. MAGNORFI C. OGNIBENE	L. CHAMTRON A. MORDASINI

Code Doc: **P R V C 3 A T S 3 7 9 2 5 A A P P L A**

ADRESSE GED / INDIRIZZO GED: **C3A // // 80 75 00 30 10**

ÉCHELLE / SCALA: **1:2000**

TEL-T sas-Savoie Technolac - Bâtimens "Eclair" - 13 allée du Lac de Constant - 73170 LE BOURGET DU LAC (France)  
 Tél. +33 (0)4 79 68 56 50 - Fax: +33 (0)4 79 68 56 75  
 RCS Chambéry 439 556 952 - TVA FR 03439556952  
 Propriété TEL-T Tous droits réservés - Propriété TEL-T Tutti i diritti riservati