


VUE D'ENSEMBLE / PIANO DI LOCALIZZAZIONE

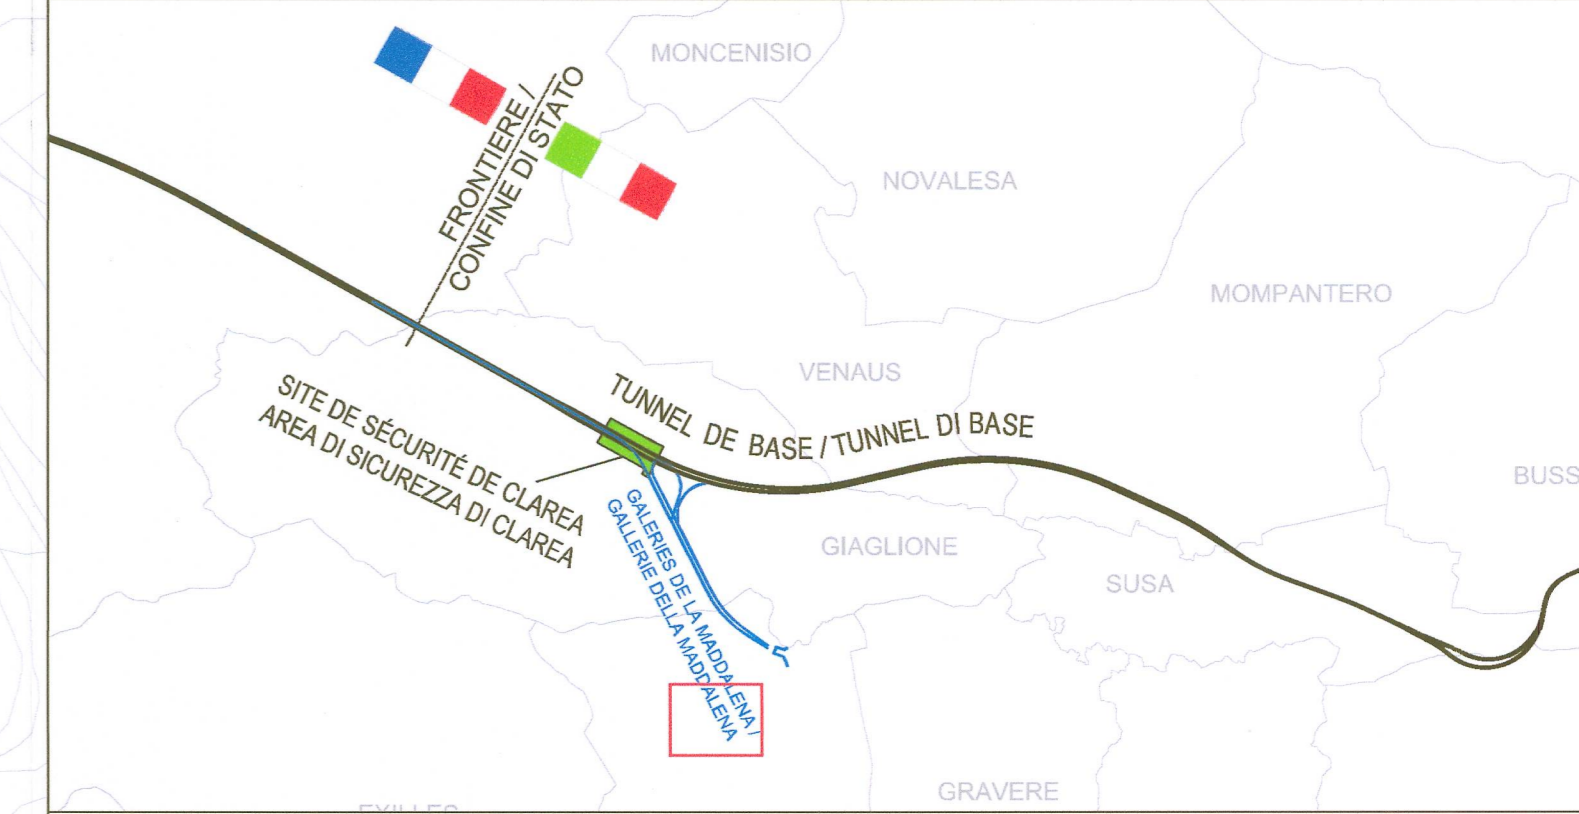

LEGENDA / LÉGENDE

- Zona occupata da infrastruttura esistente / Zone occupée infrastructure existante
- Zona bonifica superficiale con cerca mine / Zone recherche superficielle avec detecteur des mines
- Zona di ricerca profonda / Zone recherche profonde

DOCUMENTI DI RIFERIMENTO / DOCUMENTS DE REFERENCE

- PRV_C3A_8899_85-00-00_10-01 Relazione tecnica BOE / Rapport technique déminage mines non explosées

LIASON LYON - TURIN / COLLEGAMENTO TORINO - LIONE
 Partie commune franco-italienne / Section transfrontalière
 Parte comune italo-francese / Sezione transfrontaliera

NOUVELLE LIGNE LYON TURIN - NUOVA LINEA TORINO LIONE
 PARTIE COMMUNE FRANCO-ITALIENNE - PARTE COMUNE ITALO-FRANCESE
PARTE IN TERRITORIO ITALIANO - PROGETTO IN VARIANTE
 (OTTEMPERANZA ALLA PRESCRIZIONE N. 235 DELLA DELIBERA CIPE 19/2015)
 CUP C11J05000030001 - PROGETTO DEFINITIVO
 GENIE CIVIL - OPERE CIVILI
 DEMINAGE DES MINES NON EXPLOSEES / BONIFICA ORDIGNI ESPLOSIVI
 GALERIE DE LA MADDALENA / GALLERIA DELLA MADDALENA
 VUE EN PLAN DEMINAGE DES MINES NON EXPLOSEES - AIRE DE TRAVAIL
 COLOMBERA / PLANIMETRIA BOE - AREA DI LAVORO DI COLOMBERA


Indice	Date / Data	Modifications / Modifiche	Établi par / Concepito da	Vérifié par / Correlato da	Autorité par / Autorizzato da
0	02/12/2016	Première diffusion / Prima emissione	BG	F. MAGNORFI C. OGNIBENE	L. CHANTRON A. MORDASINI
A	16/01/2017	Révision suite aux commentaires de TELT et passage au statut AP / Revisione a seguito commenti TELT e passaggio allo stato AP	BG	F. MAGNORFI C. OGNIBENE	L. CHANTRON A. MORDASINI



Code Doc	P	R	V	C	3	A	T	S	3	7	9	3	6	A	A	P	P	L	A
	Phase / Fase	Signe états / Segna	Émission / Emissione	Numero	Index	Statut / Stato	Type / Tipo												

ADRESSE GED / INDIRIZZO GED: C3A // // 85 48 00 30 02
 ÉCHELLE / SCALA: 1:500

TUNNEL EURALPIN LYON TURIN
 TELT sas - Savoie Technolac - Bâtiment "Nombres" - 13 allée du Lac de Constance - 73370 LE BOURGET DU LAC (France)
 Tél: +33 (0) 4.79.68.56.50 - Fax: +33 (0) 4.79.68.56.75
 RCS Chambéry 439 556 952 - TVA: FR 03439559692
 Propriété TELT Tous droits réservés - Propriété TELT Tutti i diritti riservati

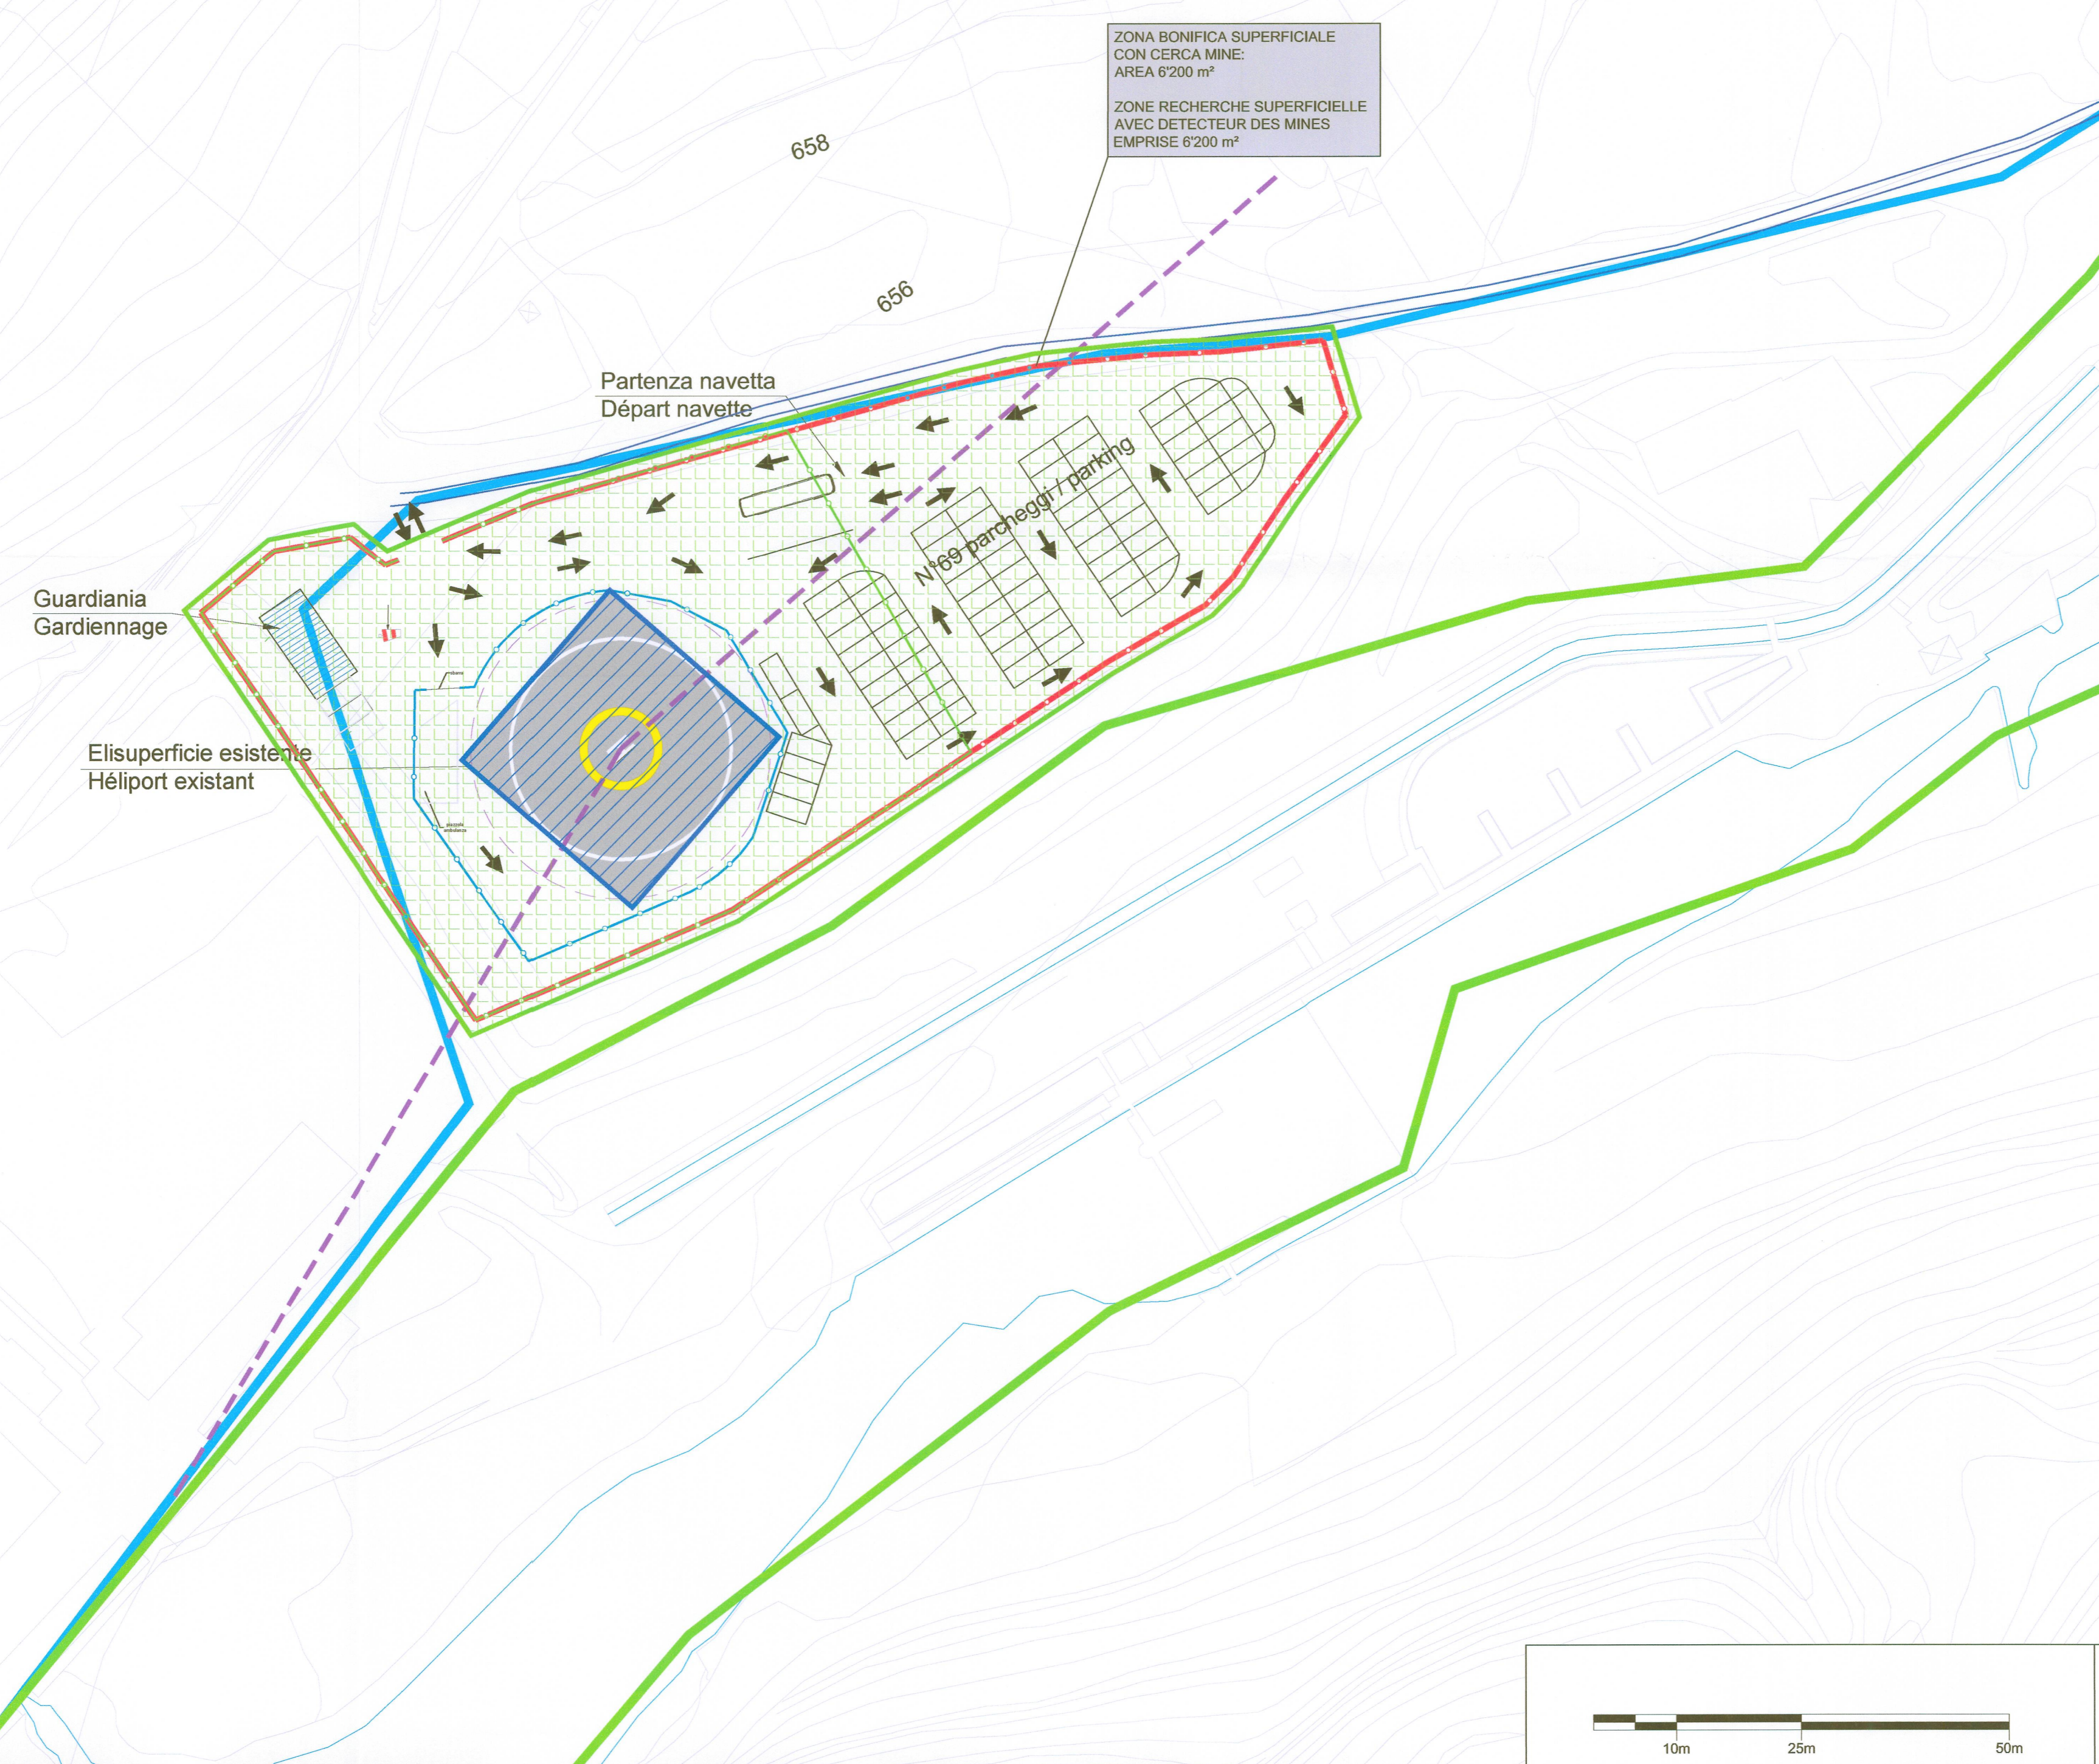

ZONA BONIFICA SUPERFICIALE CON CERCA MINE: AREA 6'200 m²
 ZONE RECHERCHE SUPERFICIELLE AVEC DETECTEUR DES MINES EMPRISE 6'200 m²

Partenza navetta / Départ navette

N°69 parcheggio / parking

Guardiania / Gardiennage

Elisuperficie esistente / Hélicoptère existant

