

Legenda Légende

Copertura quaternaria
Dépôts quaternaires

Zona Delfinese
Zone Dauphinoise
Zona Ultra-Delfinese
Zone Ultra-Dauphinoise

Zona Subbrianzonese
Zone Subbriançonnaise

Zona Brianzonese (Houiller)
Zone Houillère Briançonnaise

Zona Brianzonese interna
Zone Briançonnaise interne
Copertura mesozoica parautoctona
Couverture mésozoïque parautochtone

Unità tettonostratigrafica dell'Ambin (AM)
Unité tectonostratigraphique d'Ambin (AM)

Basamento pretriassico - Complesso d'Ambin
Socle pré-triassique - Complexe d'Ambin
Complesso di Clarea
Complexe de Clarea

Anidriti e gessi (Fronte Pennidico - Fronte Houiller - Falda dei Gessi)
Anhydrites et Gypses (Front Pennique - Front du Houiller - Nappe des Gypses)

Zona Piemontese s.l.
Zone Piémontaise s.l.

Unità di fossa - Puys - Venaus
Unités de fosse- Unité de Puys-Venaus
Unità oceaniche bassa Val Susa - Valli di Lanzo - Monte Orsiera
Unités océaniques Basse Vallée de Susa - Vallées de Lanzo - Monte Orsiera

Unità tettonostratigrafica del Dora Maira (DM)
Unité tectonostratigraphique du Dora Maira (DM)

Copertura permo-mesozoica
Couverture permo-mésozoïque
Basamento pretriassico - Metagranito di Borgone
Socle pré-triassique - Méta-granite de Borgone


Unità incertae sedis
Unités incertae sedis
Unità del Monte Fassolino Zona a scaglie di Cantalupo
Unité tectonique du Monte Fassolino - Unité tectonique de Cantalupo

Zona a Scaglie Tettoniche
Zone à écaillles tectoniques

Simboli

Symboles

- Opere in progetto
Eléments du projet
pk NLTL
pk NLTL
- Giacitura di scistosità principale (sp)
Schistosité principale (sp)
- Contatto tettonico certo o incerto
Contact tectonique certain ou incertain
- Asse di piega anticlinale (D2)
Axe de pli anticlinal de phase (D2)
Asse di piega sinclinale (D2)
Axe de pli synclinal de phase (D2)
- Faglie principali certe o presunte
Failles principales ou supposées
- Confine di stato
Frontière nationale
- Idrografia principale
Hydrographie principale

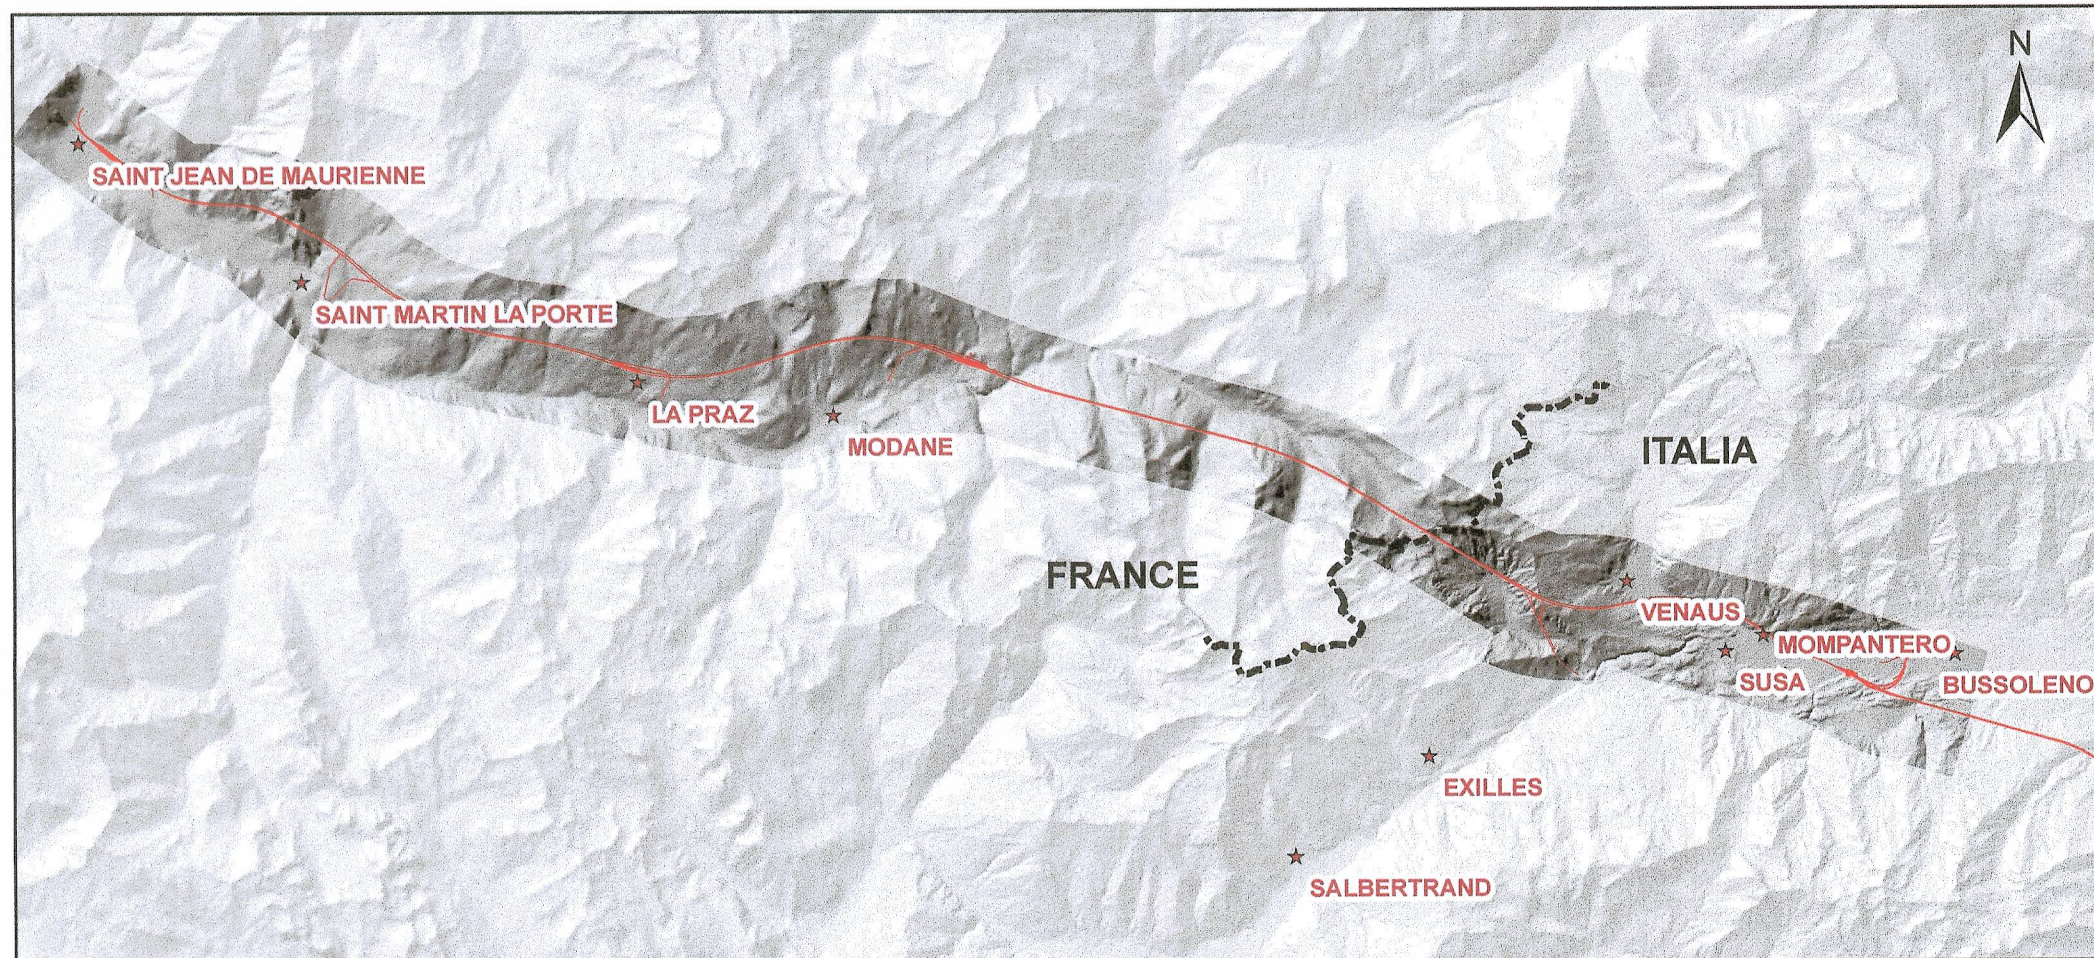

Quadro d'unione / Situation générale

Carta geologica di sintesi - Gli spessori effettivi delle formazioni attraversate a quota galleria sono visualizzabili lungo il profilo geologico
Carte géologique de synthèse - L'épaisseur réelle des formations rencontrées à la cote de la galerie est représentée sur la coupe géologique

LIAISON LYON - TURIN / COLLEGAMENTO TORINO - LIONE

Partie commune franco-italienne
Section transfrontalière

Parte comune italo-francese
Sezione transfrontaliera

NOUVELLE LIGNE LYON TURIN - NUOVA LINEA TORINO LIONE
PARTIE COMMUNE FRANCO-ITALIENNE - PARTE COMUNE ITALO-FRANCESE
PARTE IN TERRITORIO ITALIANO - PROGETTO IN VARIANTE
(OTTEMPERANZA ALLA PRESCRIZIONE N. 235 DELLA DELIBERA CIPE 19/2015)
CUP C11J05000030001 - PROGETTO DEFINITIVO

GEOLOGIE - GEOLOGIA
GENERALE - GENERALE
LITHOGRAPHIE, GEOLOGIE STRUCTURALE ET TECTONIQUE
LITOGRAFIA, GEOLOGIA STRUTTURALE E TETTONICA
DOCUMENTS COMMUNS FRANCE / ITALIE
DOCUMENTI COMUNI FRANCIA / ITALIA


Carte géologique de synthèse

Carta geologica di sintesi

Indice	Date / Data	Modifications / Modifiche	Etabli par / Concepito da	Vérifié par / Controllato da	Autorisé par / Autorizzato da
		Révision précédente phase PD2 (0092_A) siPR (0004_B) Revisions precedenti fase PD2 (0092_A) e PR (0004_B)			
B	30/09/2016	Première diffusion phase PRF-PRV Prima emissione fase PRF-PRV	G. MANCARI D. MARCHISIO (GEODATA)	A. EUSEBIO C. OGNIENNE	L. CHANTRON A. MORDASINI
C	28/02/2017	Reception observations TELT Ricepimento osservazioni TELT	G. MANCARI D. MARCHISIO (GEODATA)	A. EUSEBIO C. OGNIENNE	L. CHANTRON A. MORDASINI

Cod Doc	P Phase / Fase	R Région / Regione	V Valeur / Valore	C Cote / Cota	3 3	B B	T T	S S	3 3	0 0	0 0	9 9	2 2	C C	A A	P P	P P	L L	A A
------------	-------------------	-----------------------	----------------------	------------------	--------	--------	--------	--------	--------	--------	--------	--------	--------	--------	--------	--------	--------	--------	--------

ADRESSE GED / INDIRIZZO GED	C3B	//	//	00	01	01	30	02	ECHELLE / SCALA
									1:100000

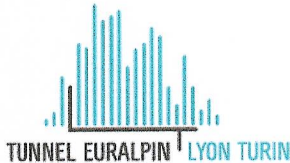

TELT sas - Savoie Technolac - Bâtiment "Homère" -
13 allée du Lac de Constance - 73370 LE BOURGET DU LAC (France)
Tél: +33 (0)4.79.68.56.50 - Fax: +33 (0)4.79.68.56.75
RCS Chambéry 439 556 952 - TVA FR 03439556952
Propriété TELT Tous droits réservés - Propriété TELT Tutti i diritti riservati

