

LEGENDA
LEGENDE

Indagini Proposte
Reconnaitssances proposées

- Pozzetto geognostico / Forage à la pelle
- Priorità ALTA / Priorité ÉLEVÉE
- Priorità MEDIA / Priorité MOYENNE
- Priorità BASSA / Priorité BASSE
- Proiezione del sondaggio / Projection du forage
- MASW

Sondaggi geognostici
Forages

- Priorità ALTA / Priorité ÉLEVÉE
- Priorità MEDIA / Priorité MOYENNE
- Priorità BASSA / Priorité BASSE

Sismica ibrida
Sismique hybride

- Priorità ALTA / Priorité ÉLEVÉE
- Priorità MEDIA / Priorité MOYENNE
- Priorità BASSA / Priorité BASSE

Sismica riflessione
Sismique à réflexion

- Priorità MEDIA / Priorité MOYENNE

Altri simboli
Autres symboles

- Elementi di progetto / Elements de projet
- pk NLTL / pk NLTL
- pk Interconnessione - Galleria Maddalena - Galleria di ventilazione Chiara / pk Interconnexion - Galerie de la Maddalena - Galerie de ventilation de Chiara
- Galleria Impianto Idroelettrico di Pont Ventoux / Galerie de la Centrale Hydroélectrique de Pont Ventoux
- Idrografia principale / Hydrographie principale
- Cavidotto AT / Conduites souterraines HT
- Limite di Cantiere / Limite du chantier

Geofisica Gravimetria
Géophysique Gravimétrie

- Priorità ALTA / Priorité ÉLEVÉE
- Priorità MEDIA / Priorité MOYENNE
- Priorità BASSA / Priorité BASSE




Sismica ibrida
Sismique hybride

- Priorità ALTA / Priorité ÉLEVÉE
- Priorità MEDIA / Priorité MOYENNE
- Priorità BASSA / Priorité BASSE

Sismica riflessione
Sismique à réflexion

- Priorità MEDIA / Priorité MOYENNE

I buffer attorno ai simboli indicano l'area nella quale è possibile realizzare le indagini senza compromettere i risultati attesi.
Les buffer autour des symboles indiquent la zone dans laquelle il est possible de réaliser les investigations sans qu'elles ne compromettent les résultats prévus.

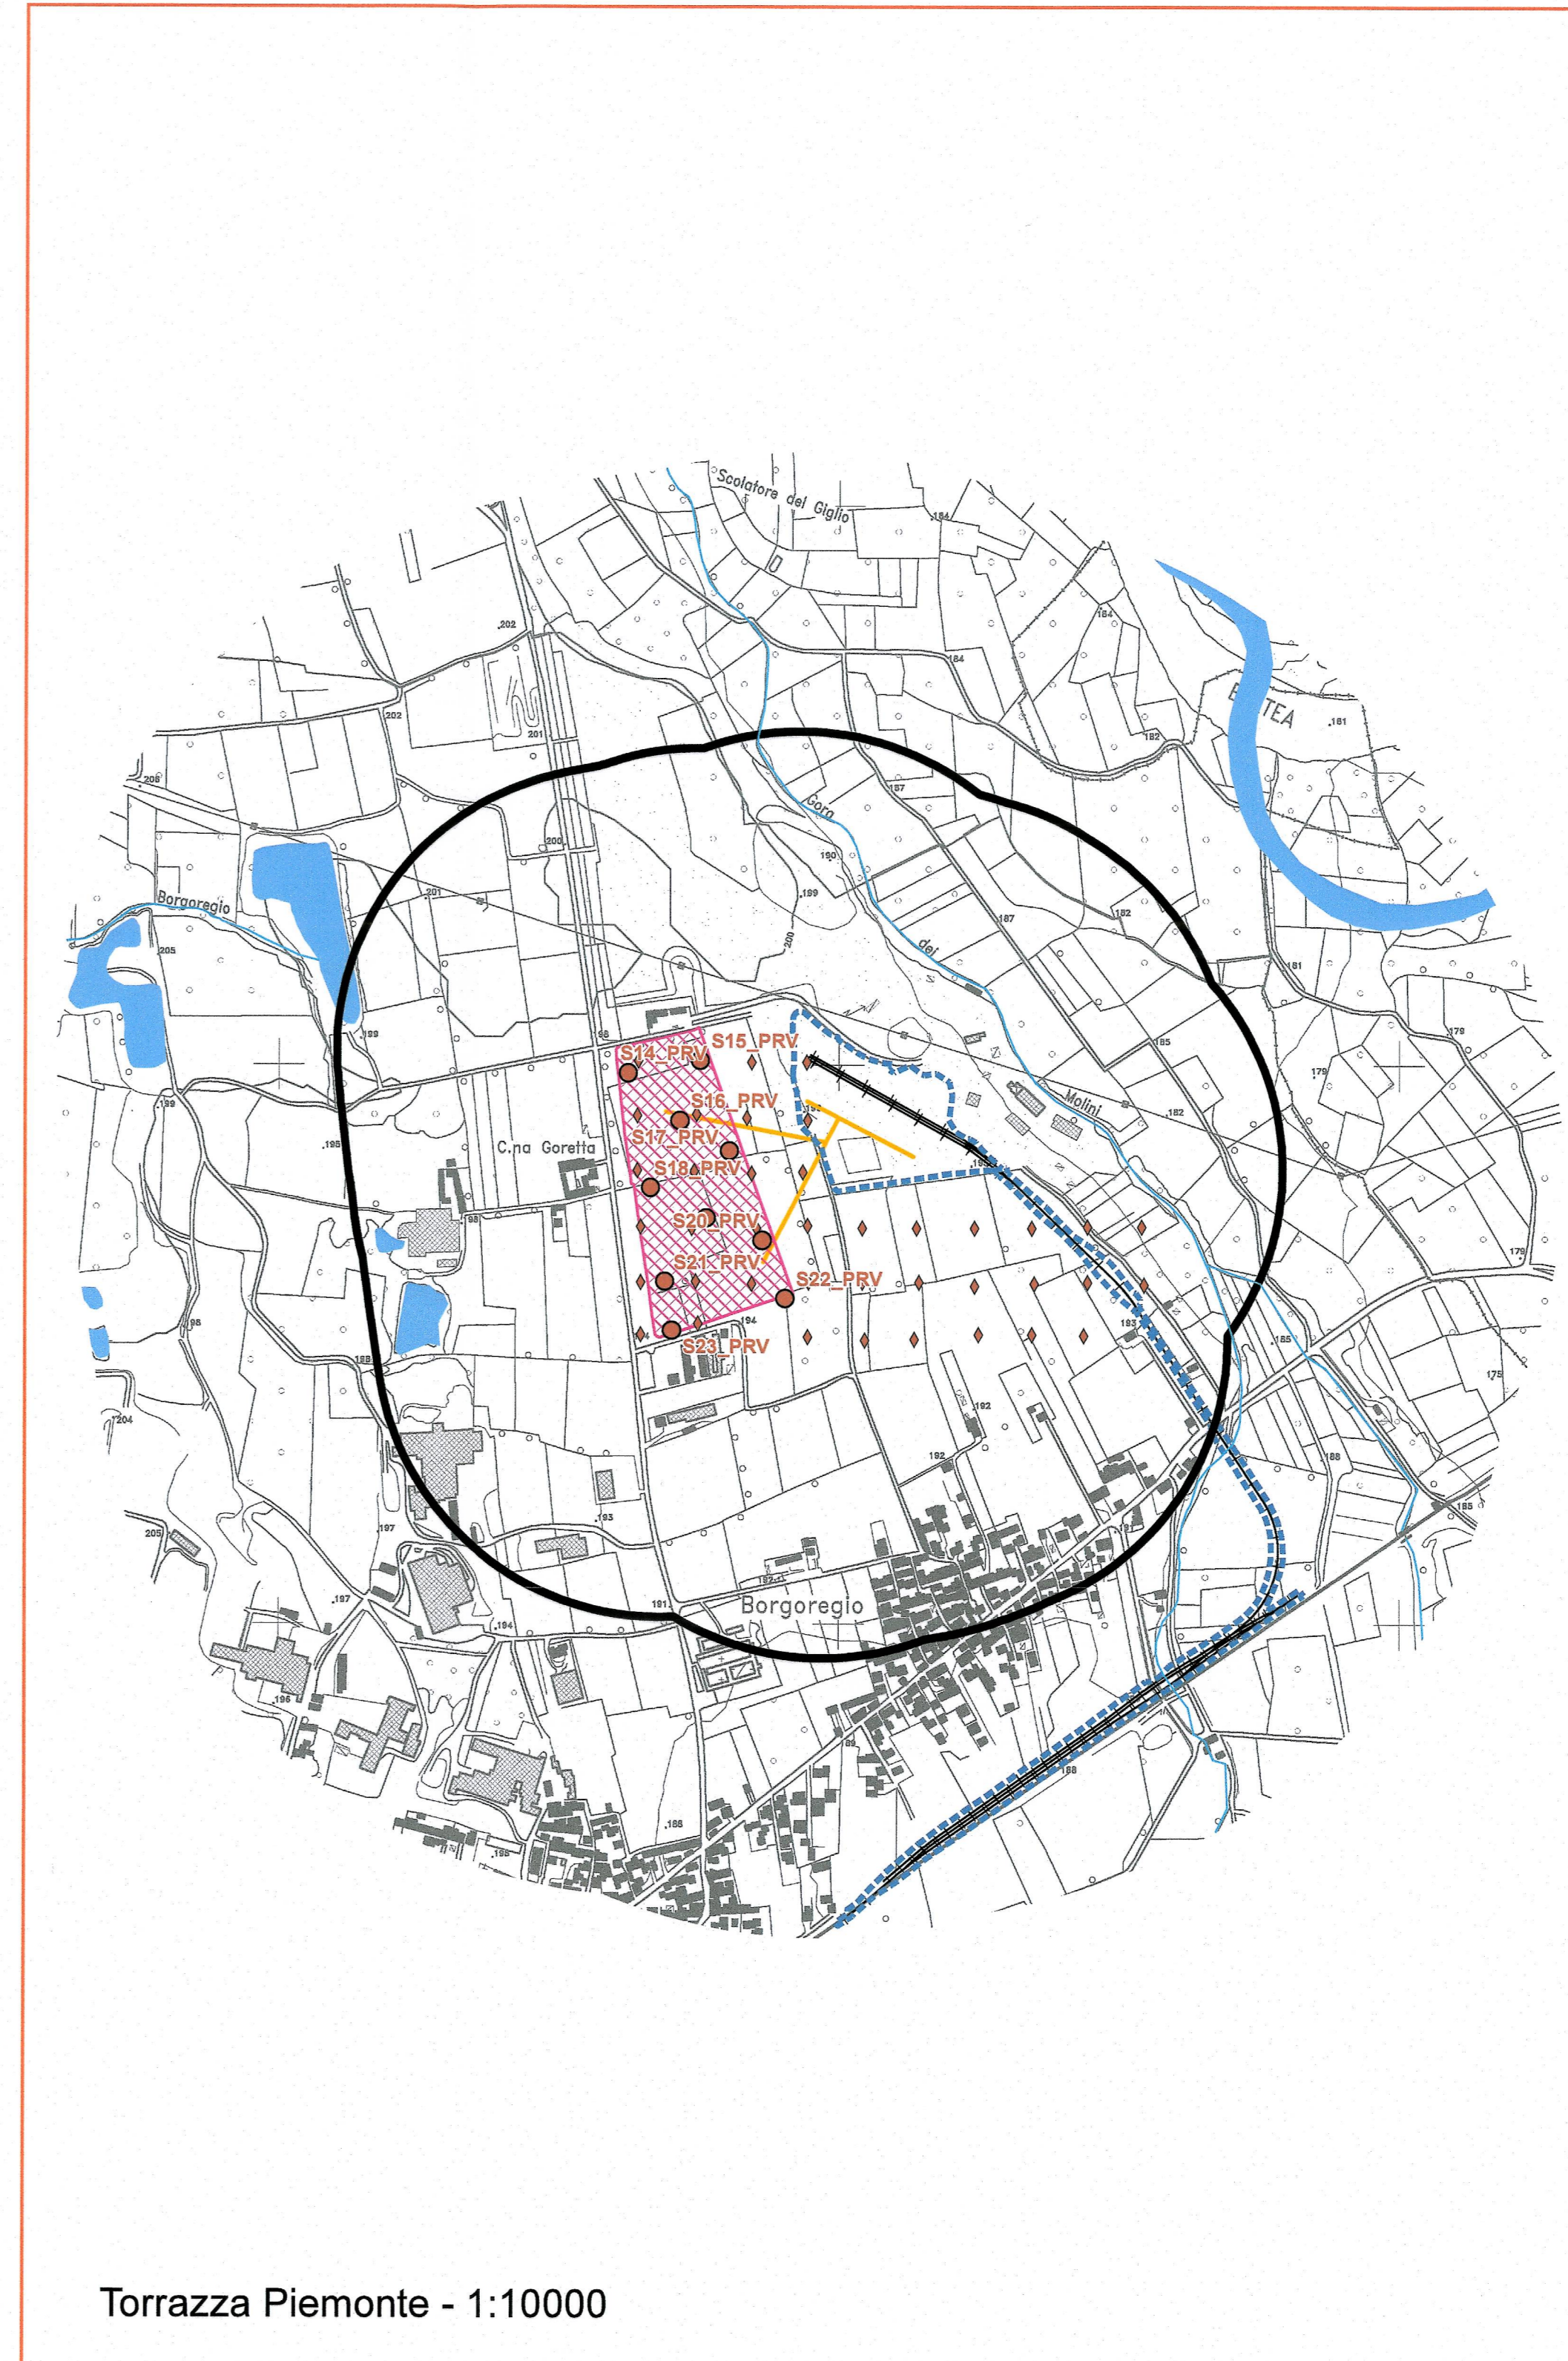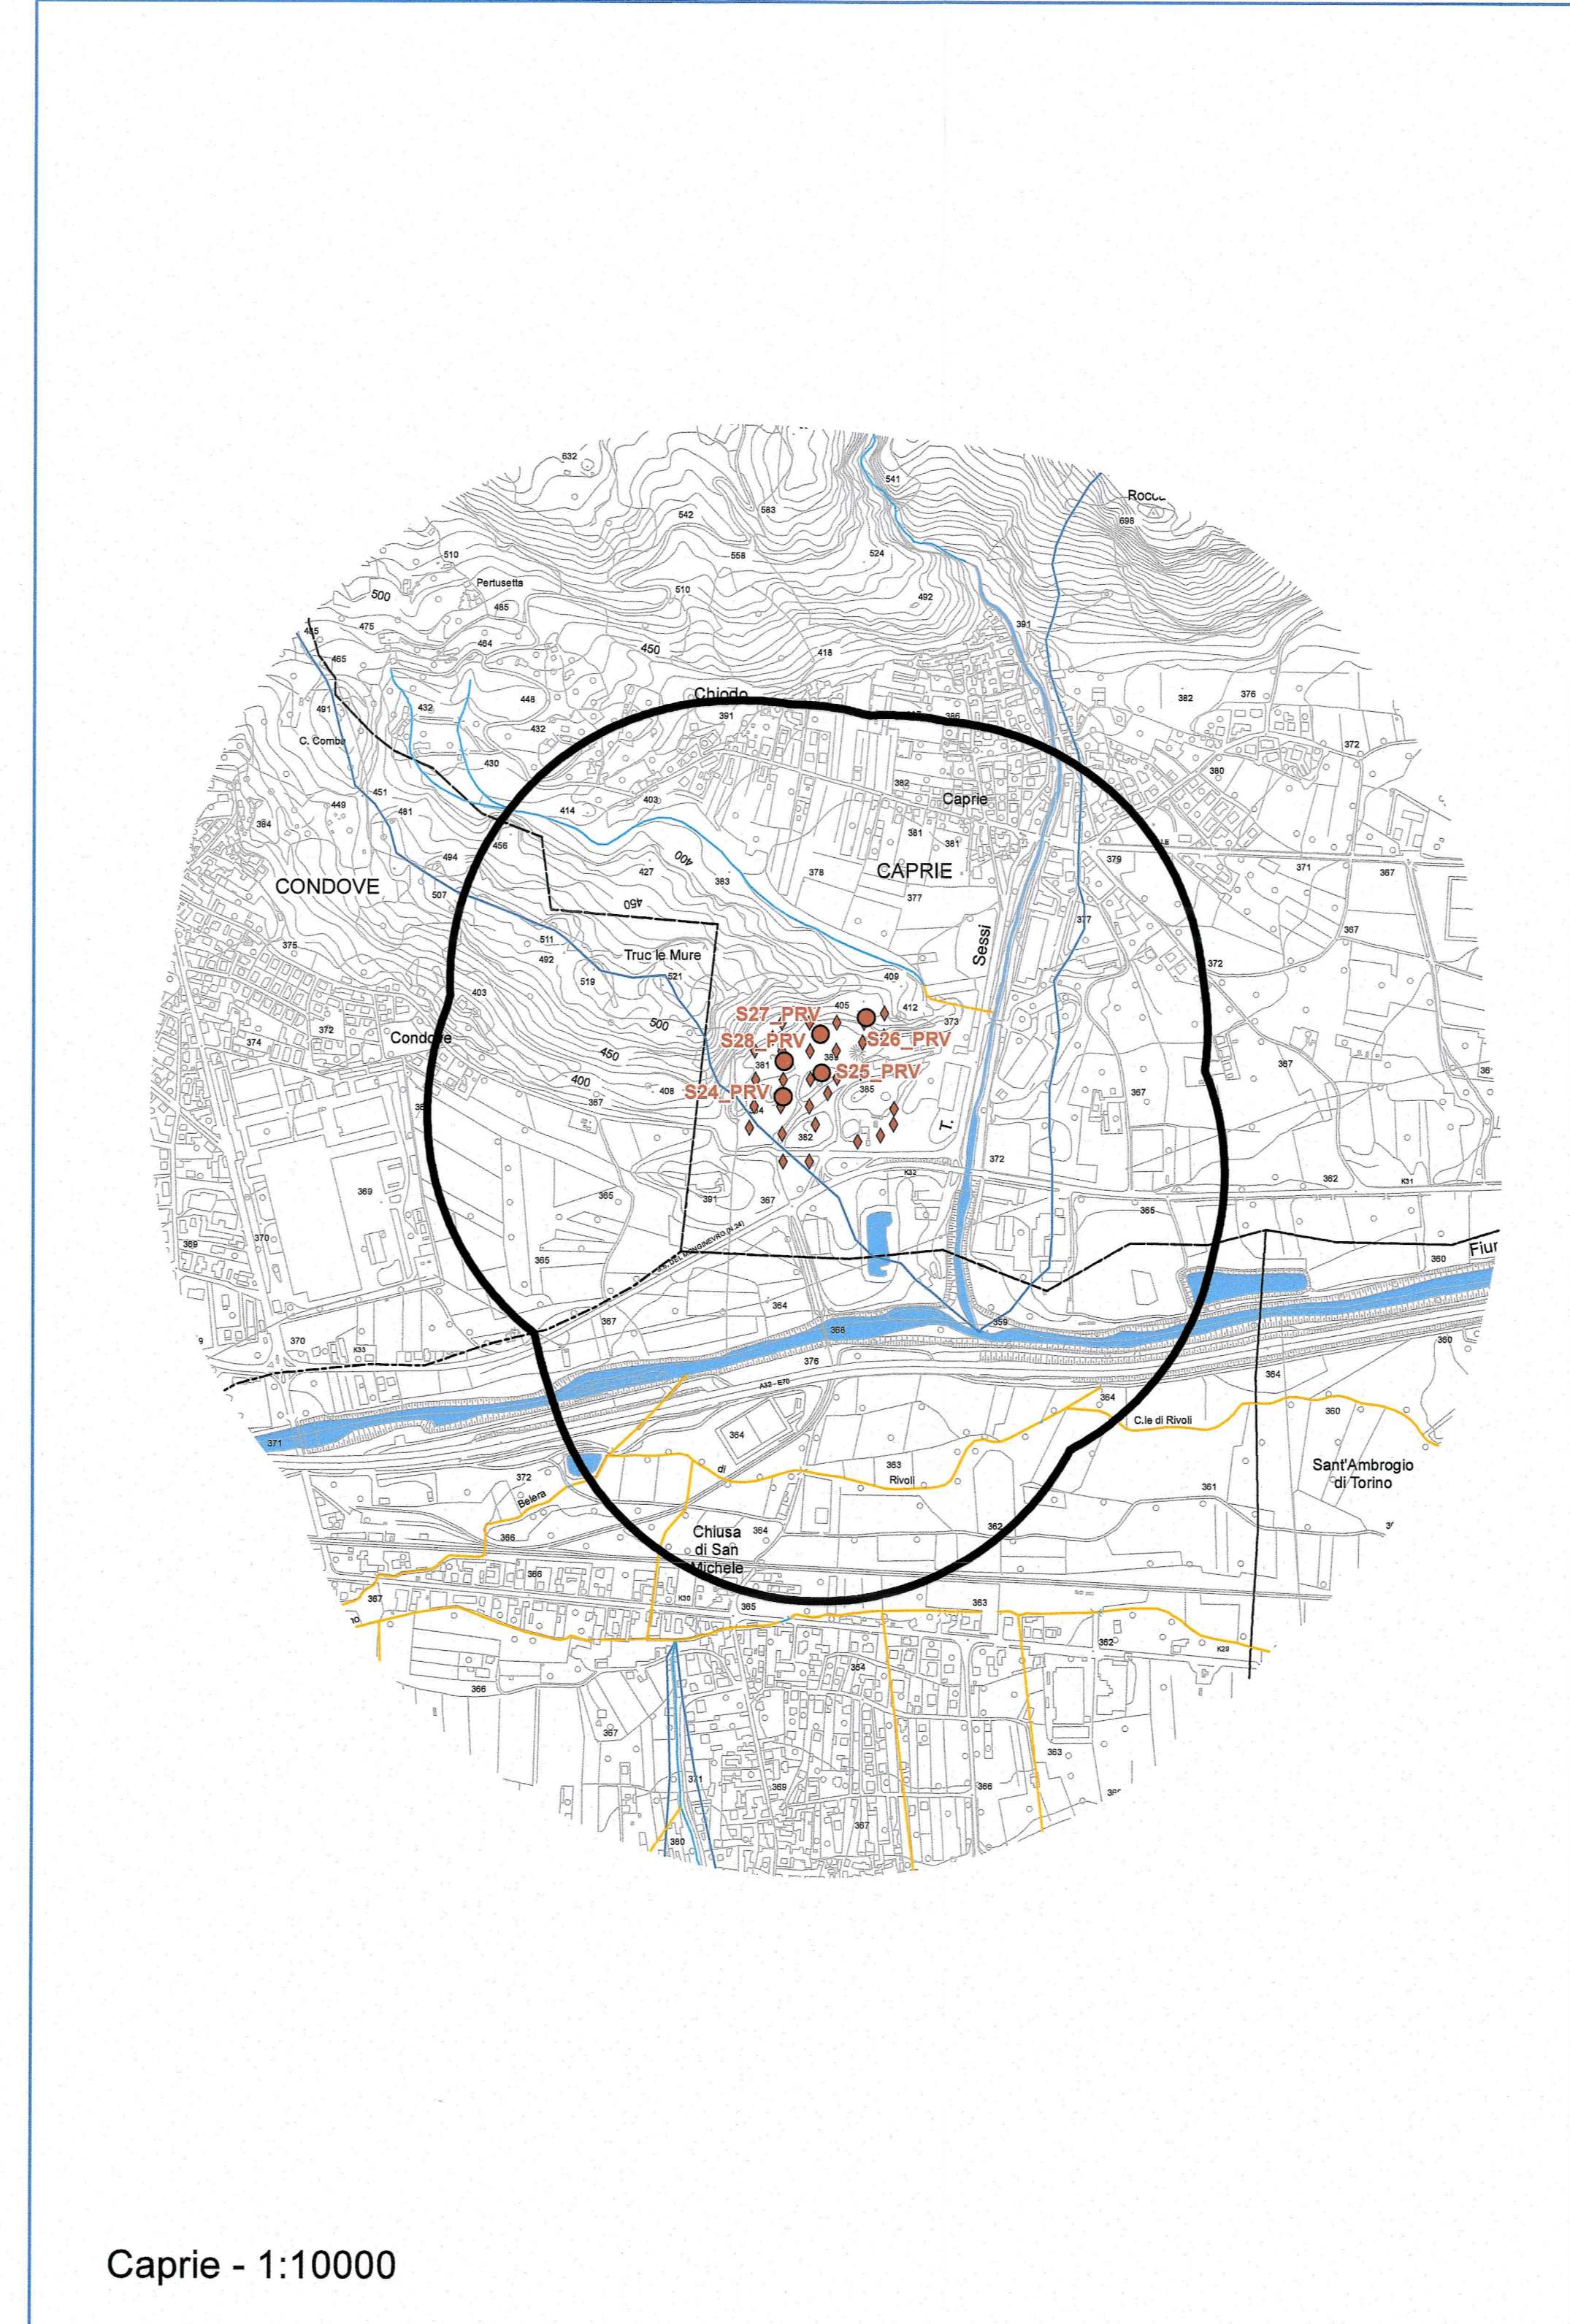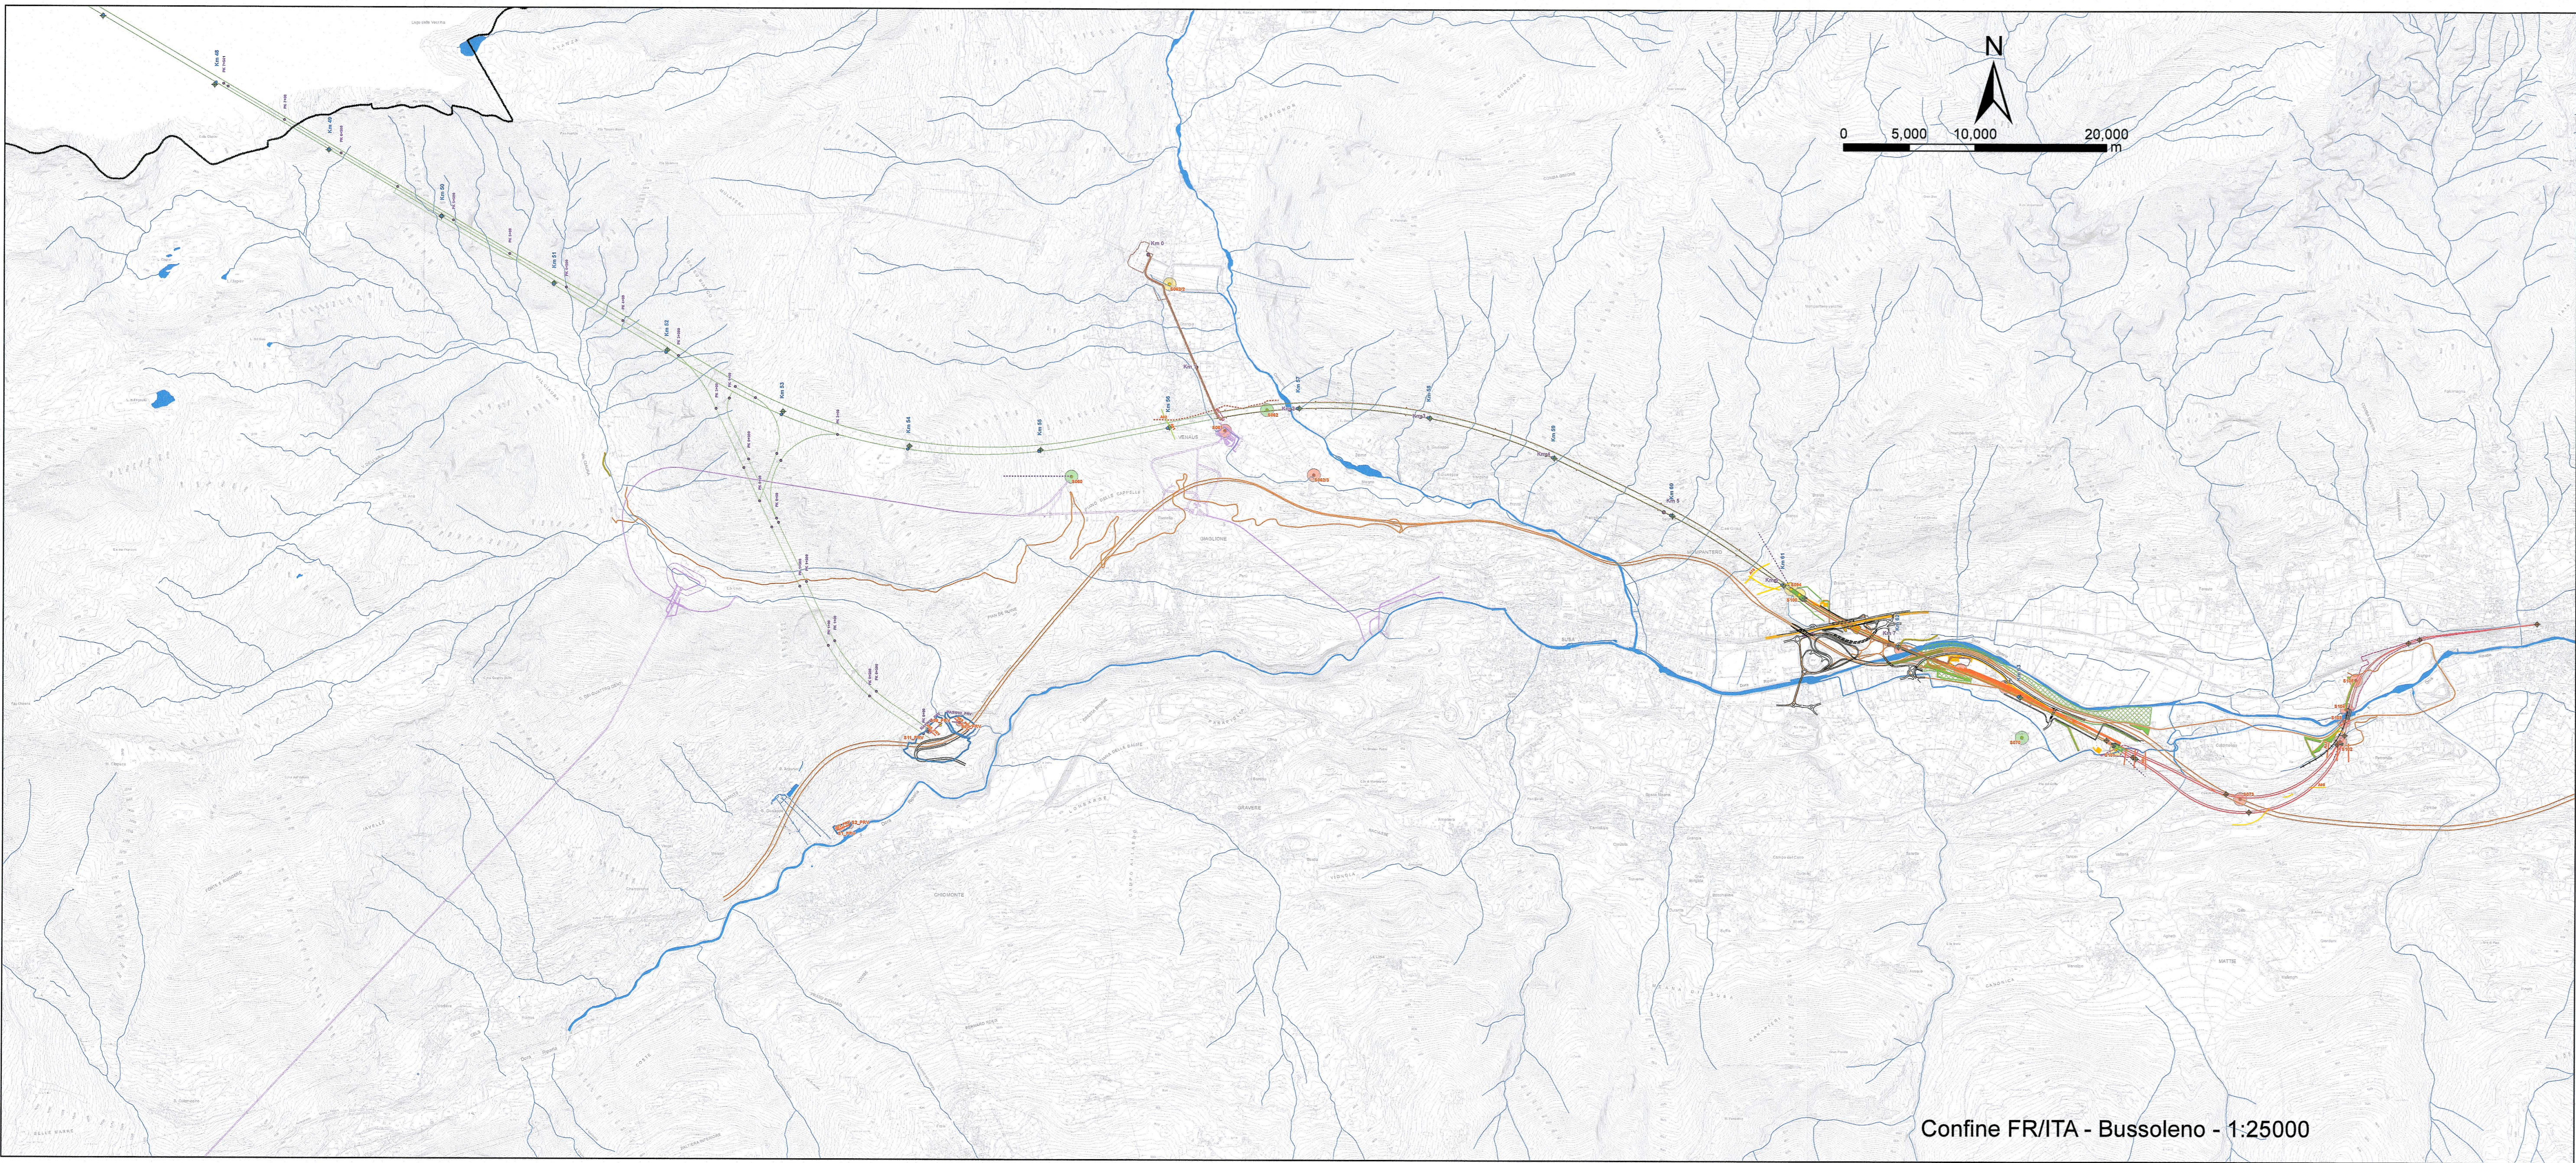

LIASON LYON - TURIN / COLLEGAMENTO TORINO - LIONE
Partie commune franco-italienne / **Parte comune italo-francese**
Section transfrontalière / **Sezione transfrontaliera**

NOUVELLE LIGNE LYON TURIN - NUOVA LINEA TORINO LIONE
PARTIE COMMUNE FRANCO-ITALIENNE - PARTE COMUNE ITALO-FRANCESE

PARTIE EN TERRITOIRE ITALIANO - PROGETTO IN VARIANTE
(OTTEMPERANZA ALLA PRESCRIZIONE N. 235 DELLA DELIBERA CIPE 19/2015)
CUP C11J0600030001 - PROGETTO DEFINITIVO

GÉOLOGIE - GEOLOGIA
GENERAL - GENERALE
COMPLÉMENTS DE GÉOLOGIE - COMPLEMENTI DI GEOLOGIA
PROGRAMME DES INVESTIGATIONS - PROGRAMMA DELLE INDAGINI

Plan de reconnaissances à réaliser
Planimetria con ubicazione delle indagini da realizzare

Date	Des/10da	Motivations / Motifone	Établi par / Concepito da	Vérifié par / Controllato da	Autorisé par / Autorizzato da
D	31/01/2012	Première diffusion / Prima emissione	R. TORRI D. MARCHISIO SEA	R. TORRI C. CONIBENE	L. CHANTRON M. PANTALEO
A	25/02/2013	Passage au statut AP / Passaggio allo stato AP	R. TORRI D. MARCHISIO SEA	R. TORRI C. CONIBENE	L. CHANTRON M. PANTALEO
B	20/03/2013	Emission finale / Emissione finale	R. TORRI D. MARCHISIO SEA	R. TORRI C. CONIBENE	L. CHANTRON M. PANTALEO
C	30/09/2016	Première diffusion phase PRF-PRV / Prima emissione fase PRF-PRV	G. MANCARI D. MARCHISIO GEOGATN	A. EUSEBIO C. CONIBENE	L. CHANTRON A. MORDASINI
D	28/02/2017	Recapitulatif observations TELT / Recapitolamento osservazioni TELT	G. MANCARI D. MARCHISIO GEOGATN	A. EUSEBIO C. CONIBENE	L. CHANTRON A. MORDASINI
E	10/04/2017	Recapitulatif observations TELT / Recapitolamento osservazioni TELT	G. MANCARI D. MARCHISIO GEOGATN	A. EUSEBIO C. CONIBENE	L. CHANTRON A. MORDASINI

CALENDRIER
P R V C 3 3 B T S 3 0 1 0 V E A P P L A

ADRESSE GED / INDIRIZZO GED C3B // // 00 06 06 30 01

ECHELLE / SCALA 1:25.000 - 1:10000

TUNNEL EUROPEO LYON TURIN

TEL: +39 011 7935.86.00 - FAX: +39 011 7935.86.75
13 allée de la Condamine - 75017 PARIS CEDEX 12 (France)
RICE: +39 011 7935.86.00 - FAX: +39 011 7935.86.75
Projet de TELT: Tous droits réservés - Propriété TELT: Tutti i diritti riservati