

NOUVELLE LIGNE LYON TURIN - NUOVA LINEA TORINO LIONE  
 PARTIE COMMUNE FRANCO-ITALIENNE - PARTE COMUNE ITALO-FRANCESE

PARTE IN TERRITORIO ITALIANO - PROGETTO IN VARIANTE  
 (OTTEMPERANZA ALLA PRESCRIZIONE N. 235 DELLA DELIBERA CIPE 19/2015)  
 CUP C11J05000030001 - PROGETTO DEFINITIVO

GEOLOGIE - GEOLOGIA  
 TUNNEL DE BASE - TUNNEL DI BASE  
 GALERIE DE LA MADDALENA - GALLERIE DELLA MADDALENA  
 AREA DI IMBOCCO - GEOLOGIA, IDROGEOLOGIA, GEOTECNICA  
 PLATEFORME DU PORTAIL - GEOLOGIE, HYDROGEOLOGIE, GEOTECHNIQUE

Sezione trasversale - Section transversale


Indice	Date / Data	Modifications / Modifiche	Etabli par / Concepito da	Vérifié par / Controllato da	Autorisé par / Autorizzato da
0	04/11/2016	Première diffusion / Prima emissione	G. MANCARI D. MARCHISIO	A. EUSEBIO C. OGNIBENE	L. CHANTRON A. MORDASINI
A	28/02/2017	Reception observations TELT / Recepimento osservazioni TELT	G. MANCARI D. MARCHISIO (GEODATA)	A. EUSEBIO C. OGNIBENE	L. CHANTRON A. MORDASINI





Code Doc	P	R	V	C	3	B	T	S	3	7	2	3	5	A	A	P	P	L	A
	Phase / Fase	Sigle étude / Sigla			Émetteur / Emittente			Numero			Indice		Statut / Stato		Type / Tipo				

ADRESSE GED / INDIRIZZO GED: C3B // // 26 48 05 40 02

ÉCHELLE / SCALA: 1:2000

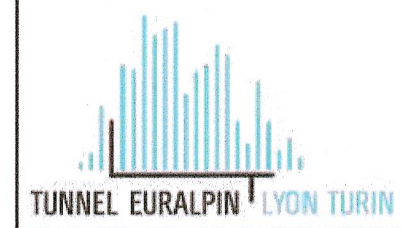

TEL T s.a.s. Savoie Technolac - Bâtiment "Homère" -  
 13 allée du Lac de Constance - 73370 LE BOURGET DU LAC (France)  
 Tél.: +33 (0) 4.79.68.56.50 - Fax: +33 (0) 4.79.68.56.75  
 RCS Chambéry 439 556 952 - TVA FR 03439556952  
 Propriété TELT Tous droits réservés - Proprietà TELT Tutti i diritti riservati

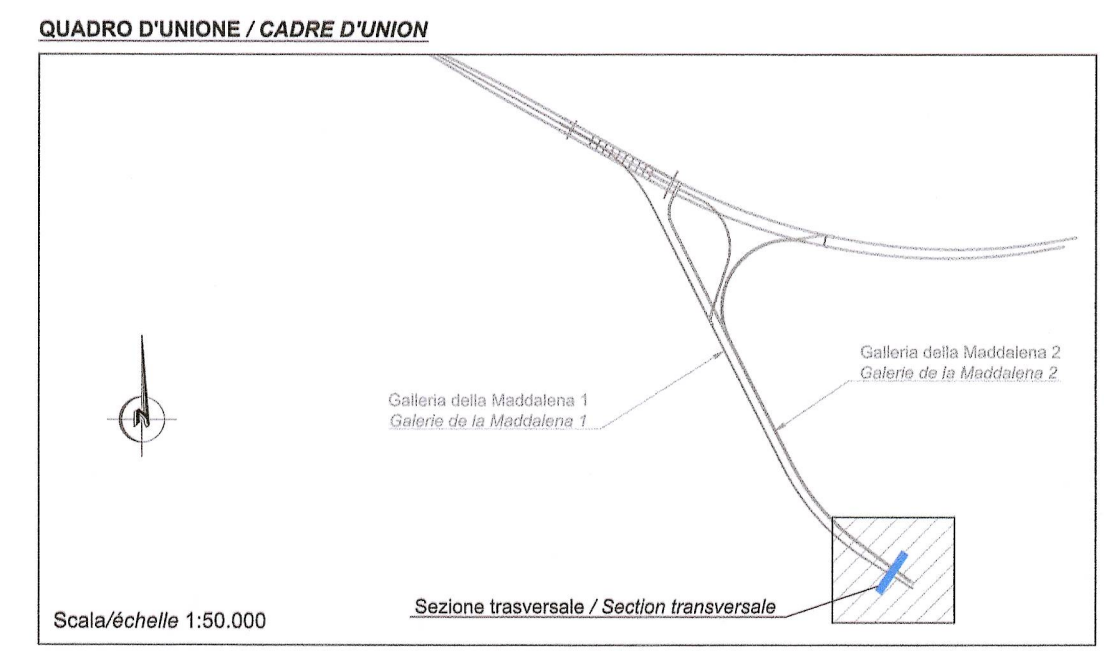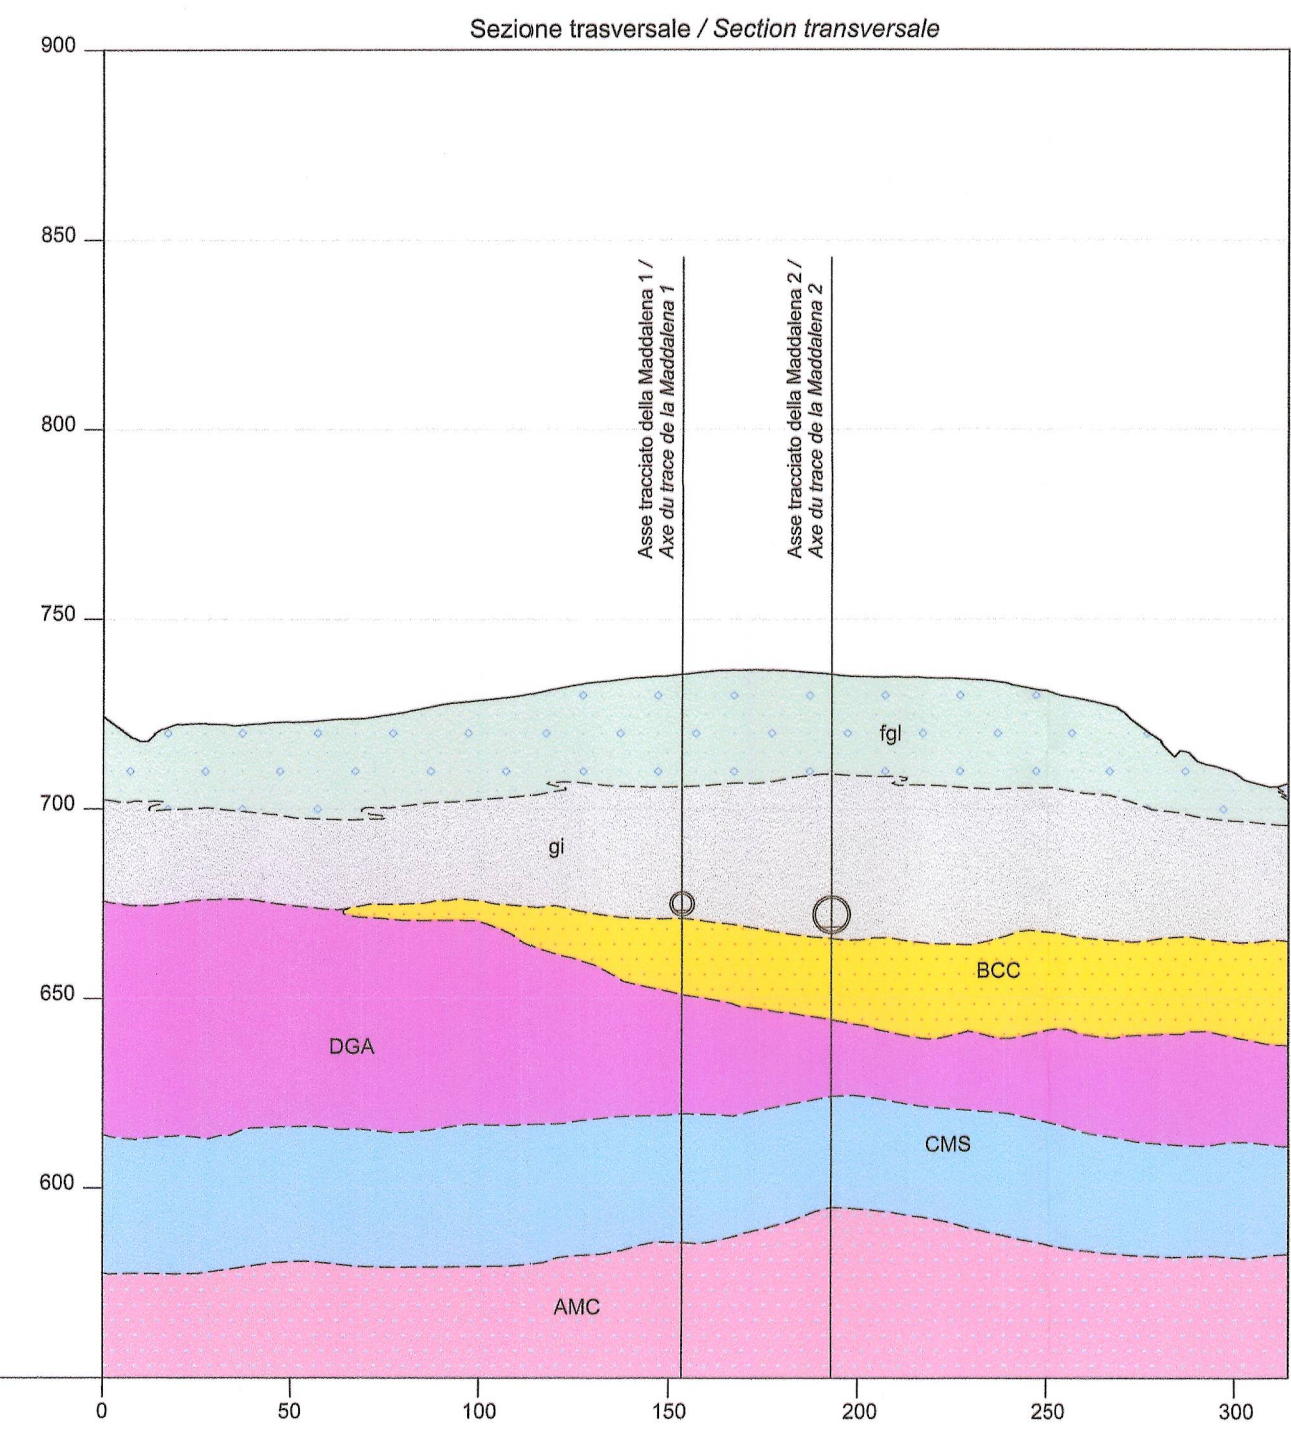

**LEGENDA / LEGENDE**

**Copertura quaternaria / Dépôts quaternaires**

- Depositi fluvioglaciali (fgl) / Dépôts fluvio-glaciaires (fgl)
- Depositi glaciali indifferenziati (gi) / Dépôts glaciaires indifférenciés (gi)

**Unità tettonometamorfica dell'Ambin / Unité tectonométamorphique du Ambin**

**Coperture mesozoiche / Couvertures mésozoïque**

- Micasisti e scisti carbonatici (CMS) / Micaschiste et schistes carbonatés (CMS)

**Basamento Pretriassico / Socle Pre-Triassique**

**Complesso d'Ambin (Pre-Triassico) / Complexe d'Ambin (Pre-Triassique)**

- Gneiss aplittici (AMC) / Gneiss aplittiques (AMC)

**Orizzonti di scollamento / Niveaux de décollement**

- Carniole, cataclasi carbonatiche (BCC/Ksb/K/Kng) / Cargneules, cataclases carbonatées (BCC/Ksb/K/Kng)

**Zona Piemontese / Zone Piémontaise**

**Unità di margine continentale / Unités de marge continentale**

**Unità tettonometamorfica del Gad / Unité tectonométamorphique du Gad**

- Marmi dolomitici (DGA) / Marbres dolomitiques (DGA)

**Simboli geologico-strutturali / Symboles géologiques-structuraux**

- Sezione Gallerie della Maddalena 1 e 2 / Section des Gallerie de la Maddalena 1 et 2
- Limiti geologici / Limites géologiques

**Altri simboli / Autres symboles**

- BCC Codice litologia / Code lithologie