



Mappa dei livelli di ante operam (h = 4m)

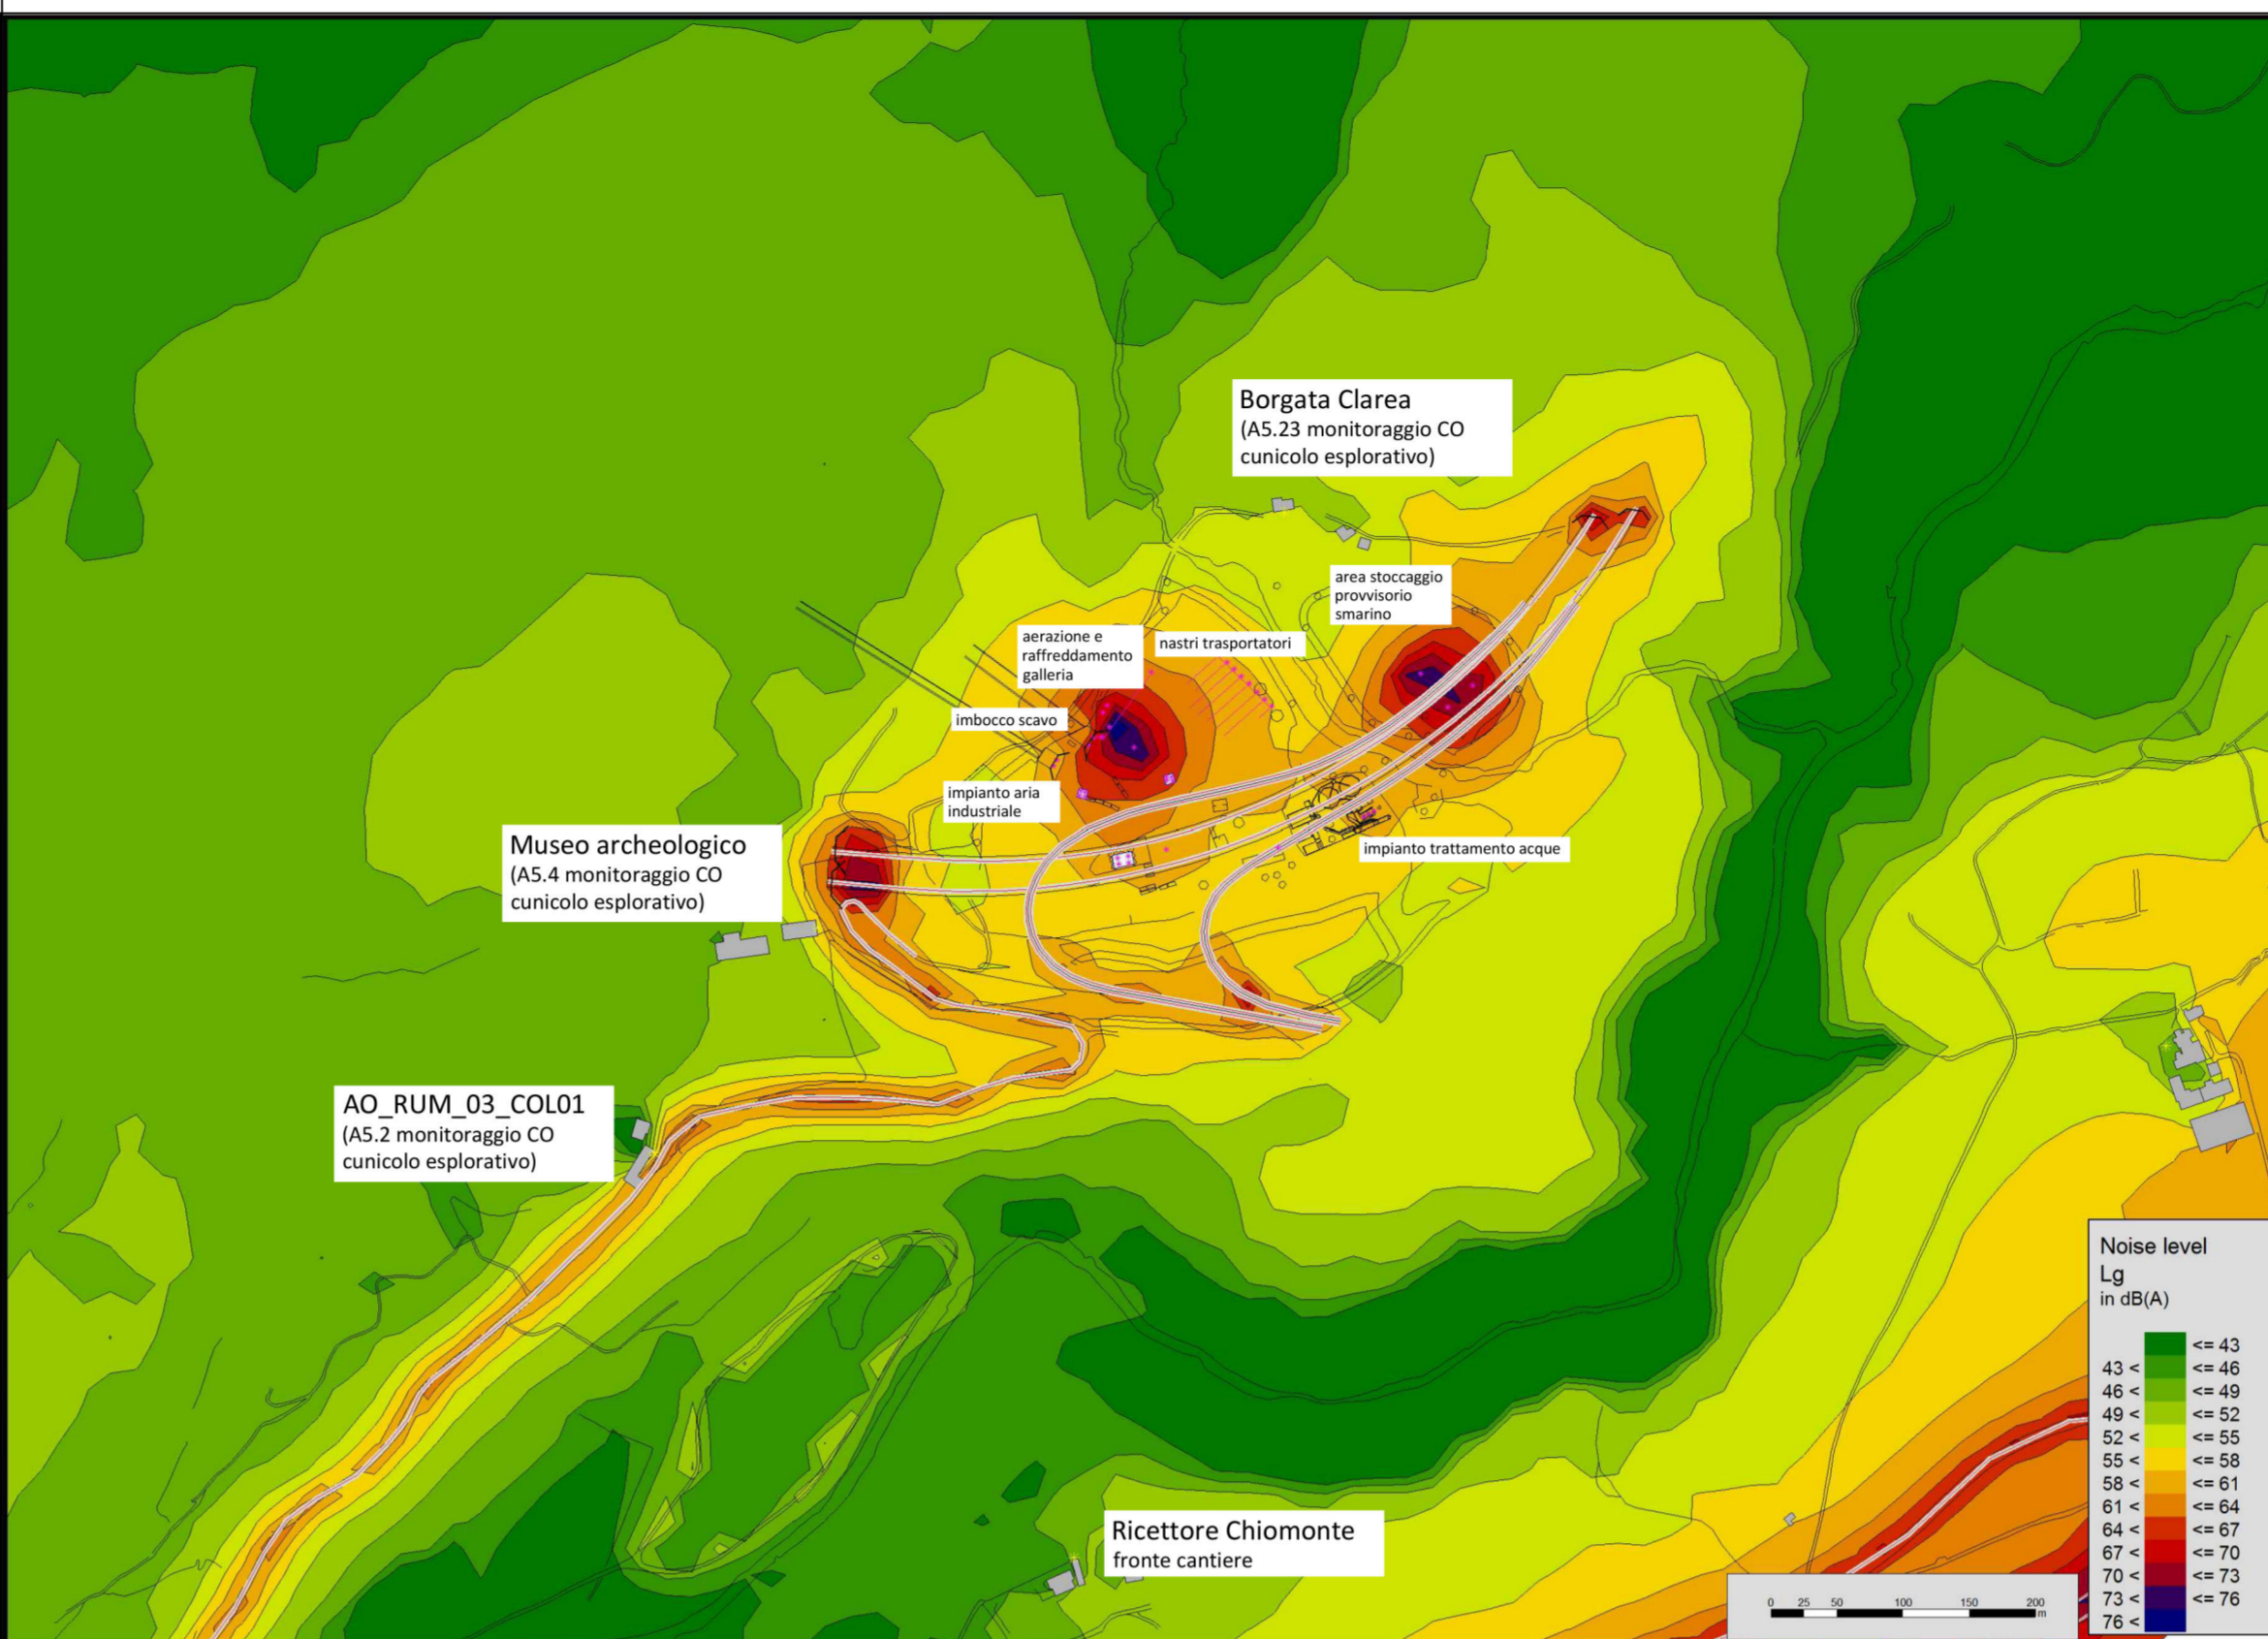

Mappa dei livelli di cantiere (h = 4m)

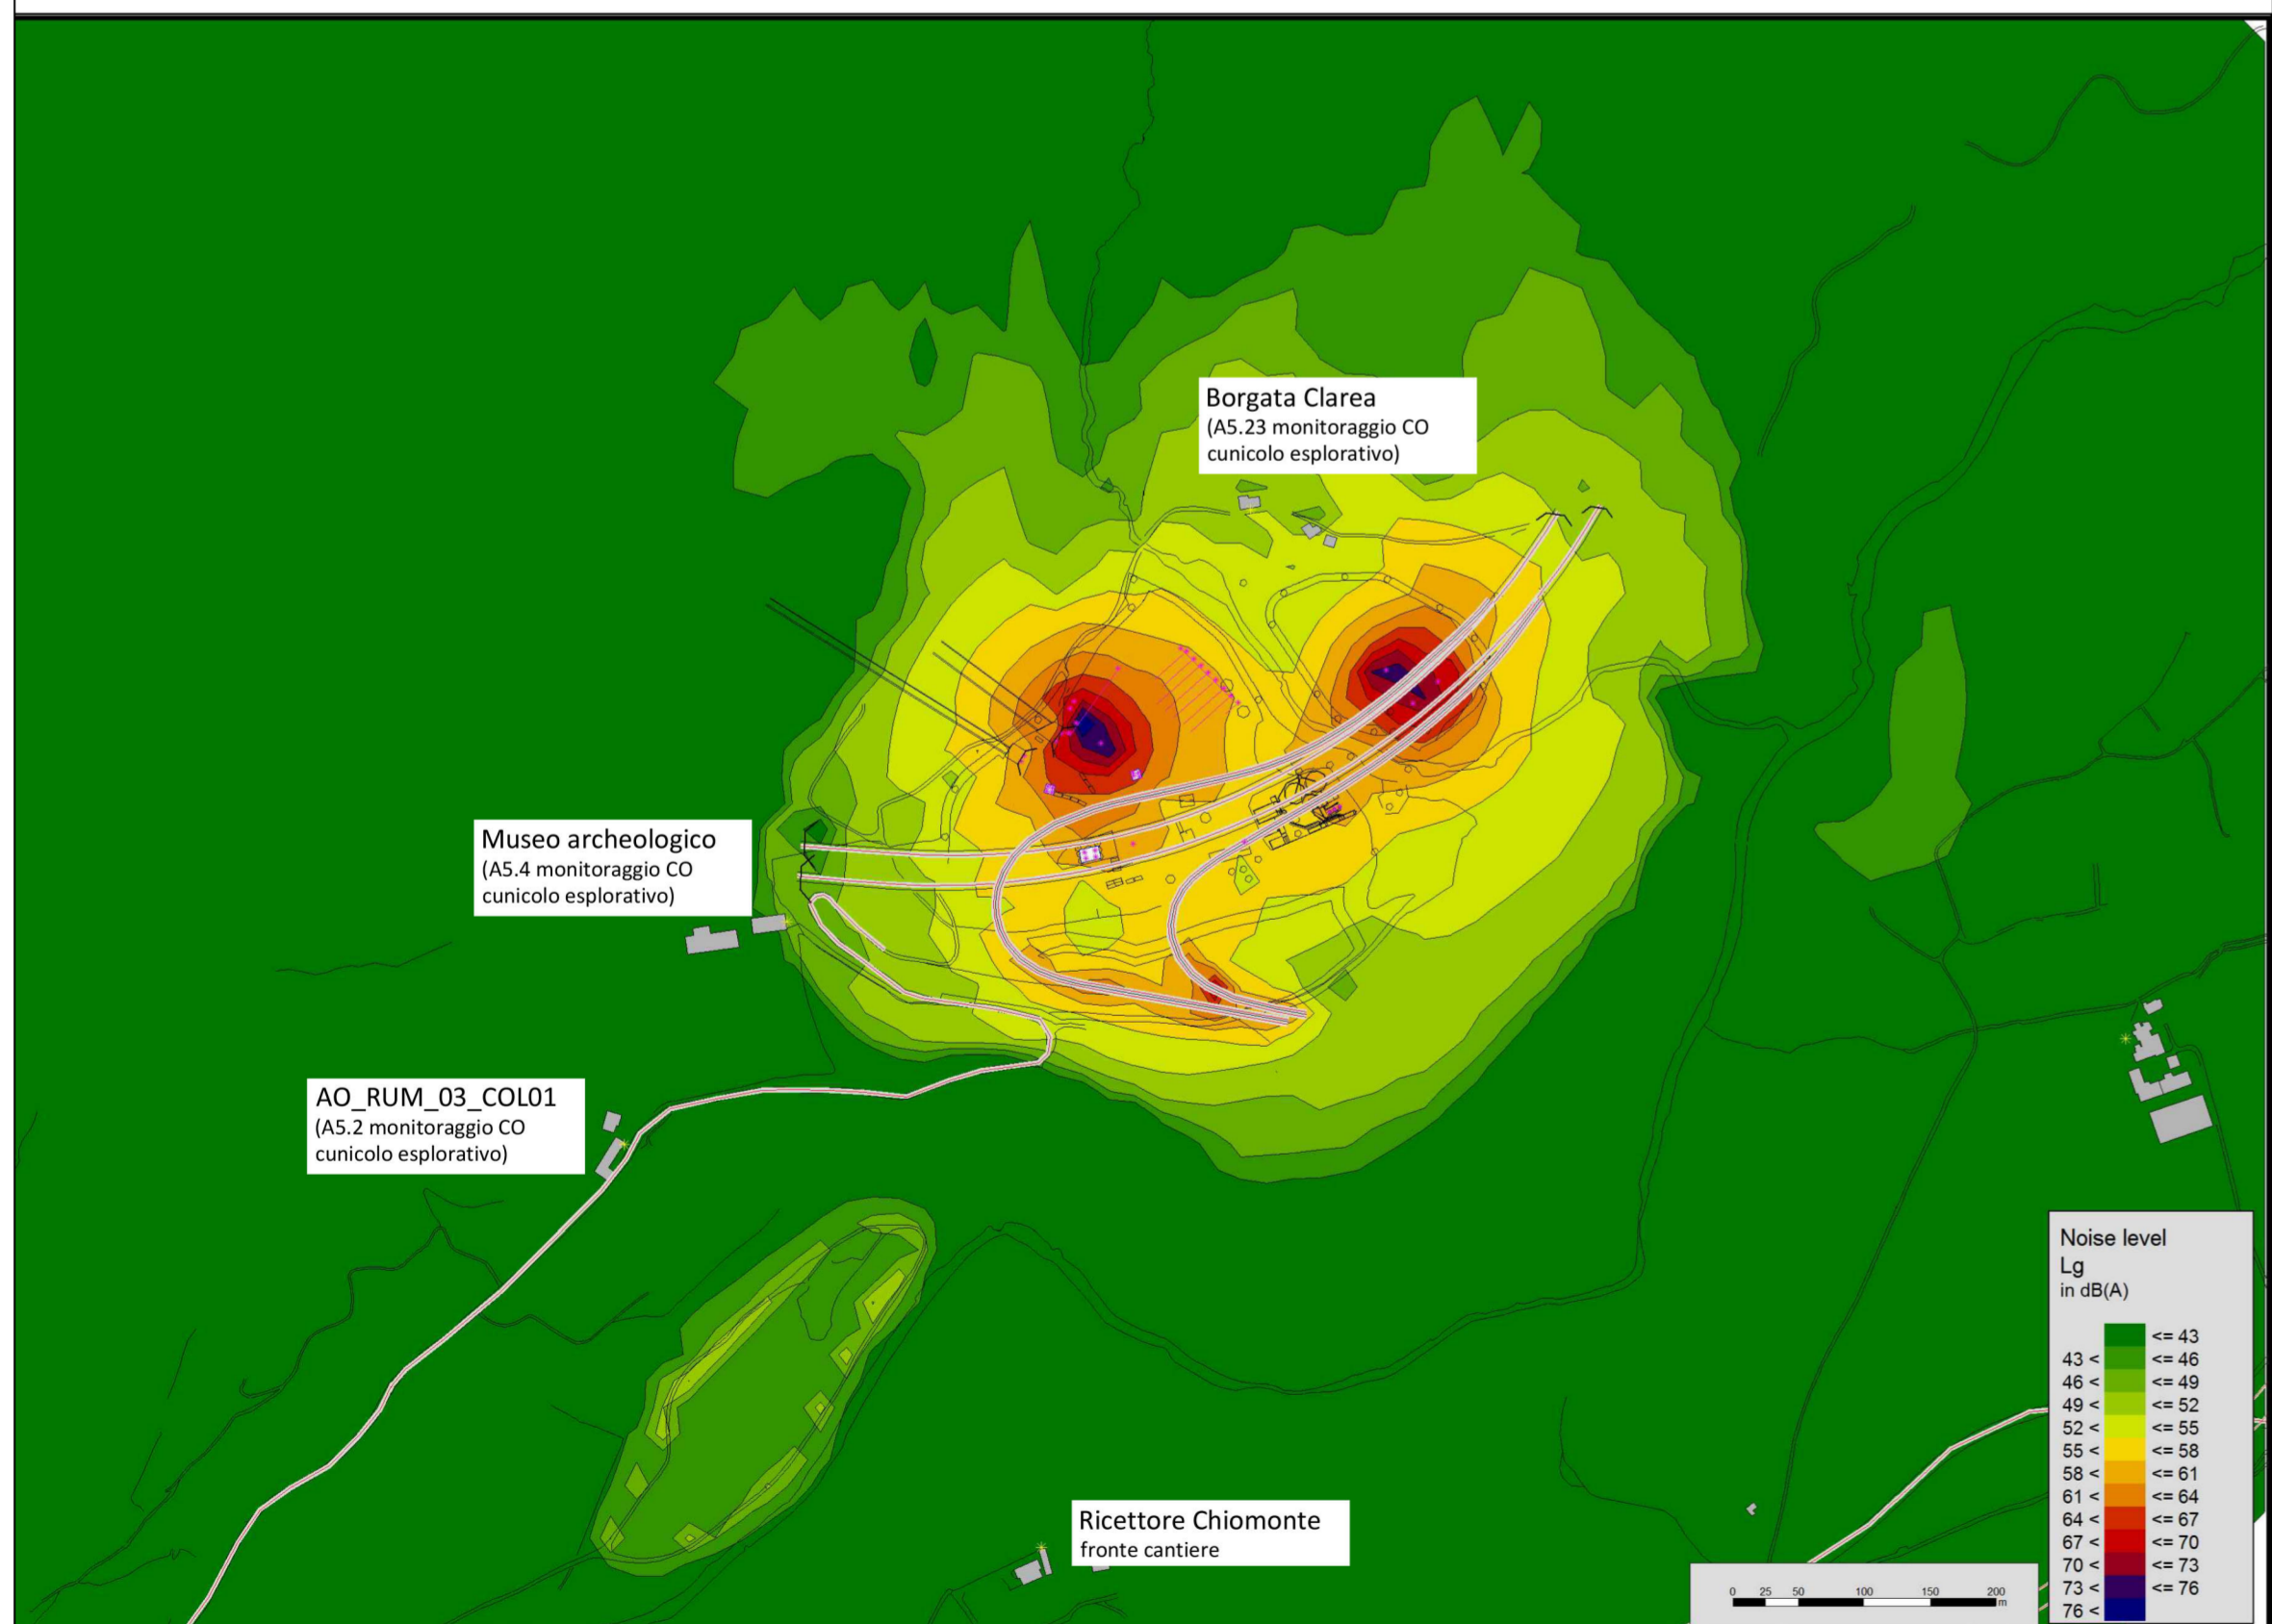

Mappa dei livelli di cantiere, senza il contributo delle infrastrutture (h = 4m)



Mappa dei differenziali (livelli cantiere - livelli AO)

DOCUMENTI DI RIFERIMENTO / DOCUMENTS DE REFERENCE:
 PRV_C3C_TS3_7499: Relazione tecnica delle aree oggetto di variante / Rapport technique des zones objet de variante
 PRV_C3A_TS3_6431: Area cantiere Maddalena - Planimetria

LIAISON LYON - TURIN / COLLEGAMENTO TORINO - LIONE
 Partie commune franco-italienne / Section transfrontalière | Parte comune italo-francese / Sezione transfrontaliera

NOUVELLE LIGNE LYON TURIN - NUOVA LINEA TORINO LIONE
 PARTIE COMMUNE FRANCO-ITALIENNE - PARTE COMUNE ITALO-FRANCESE

PARTIE IN TERRITORIO ITALIANO - PROGETTO IN VARIANTE
 (OTTEMPERANZA ALLA PRESCRIZIONE N. 235 DELLA DELIBERA CIPE 19/2015)
 CUP C11J05000030001 - PROGETTO DEFINITIVO

ENVIRONMENT / AMBIENTE
 ITALIE - ITALIA

INTERVENTIONES DE ATTENUATION ACOUSTIQUE EN PHASE DE CHANTIER - INTERVENTI DI MITIGAZIONE ACUSTICA IN FASE DI CANTIERE
PROJET DEFINITIF DES ATTENUATIONS ACOUSTIQUES - PROGETTO DEFINITIVO DELLE MITIGAZIONI ACUSTICHE
PLAN DES NIVEAUX ACOUSTIQUES AIRE DE CANTIERE MADDALENA JOUR - PLANIMETRIA LIVELLI ACUSTICI AREA DI CANTIERE DI MADDALENA DIURNO

Indice	Date / Data	Modifications / Modifiche	Etabli par / Conoscito da	Verifié par / Controllato da	Autorisé par / Autorizzato da
0	30/12/2016	Prémère diffusion / Prima emissione	TCC	S. GARAVOGLIA C. OGNIENNE	L. CHANTRON A. MORDASINI
A	31/03/2017	Diffusion suite aux échanges avec TELT (phase PRF-PRV) / Diffusione a seguito colloquio con TELT (fase PRF-PRV)	TCC	S. GARAVOGLIA C. OGNIENNE	L. CHANTRON A. MORDASINI

Code Doc P R V C 3 C T S 3 7 5 0 0 A A P P L A

ADRESSE GED / INDIRIZZO GED C3C // // 01 41 01 30 12

ÉCHELLE / SCALA

TUNNEL EURALPIN LYON TURIN

TELT sas - Service Technique - Bâtiment "Homère" - 13 allée du Lac de Constance - 73370 LE BOURGET DU LAC (France)
 Tel: +33 (0)4 79 68 56 50 - Fax: +33 (0)4 79 68 56 75
 RCS Chambery 439 566 952 - TVA: FR 0439569502
 Propriété TELT Tous droits réservés - Propriété TELT Tutti i diritti riservati

*L'areale più chiaro di questa zona simula la componente del "rumore fauna" introdotta per la taratura del modello acustico.