



Mappa dei livelli di ante operam (h = 4m)

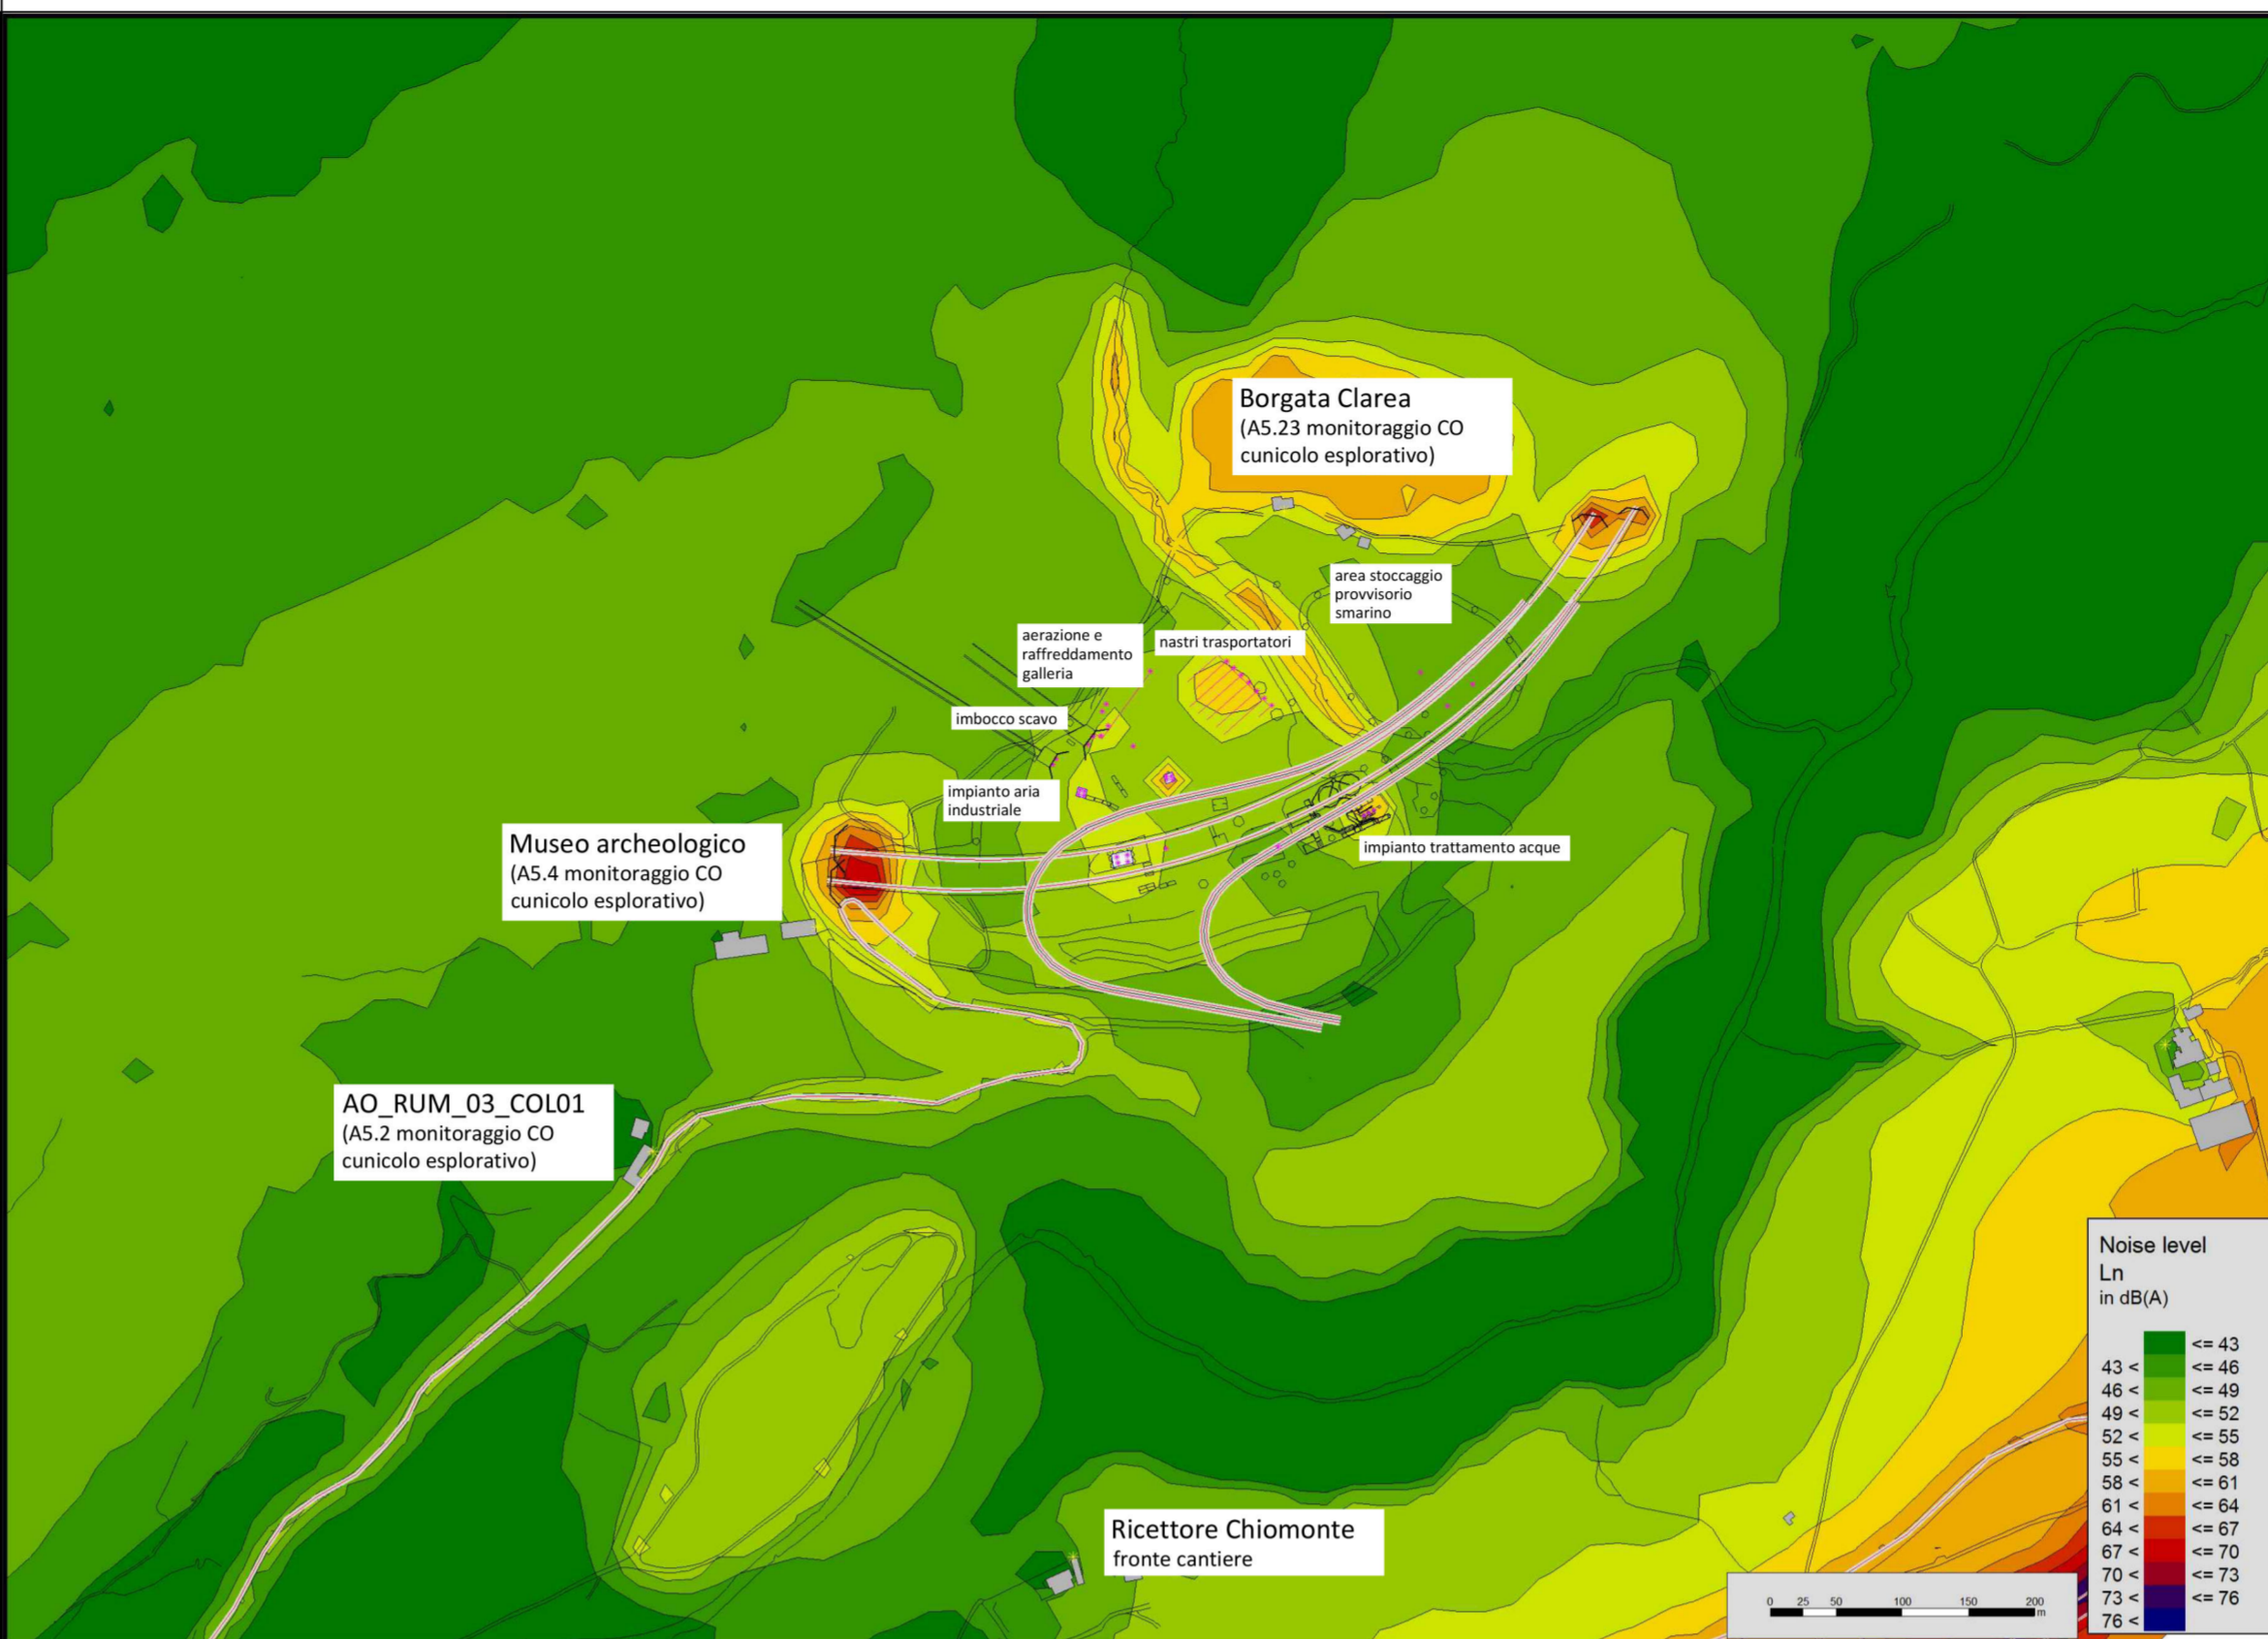

Mappa dei livelli di cantiere (h = 4m)

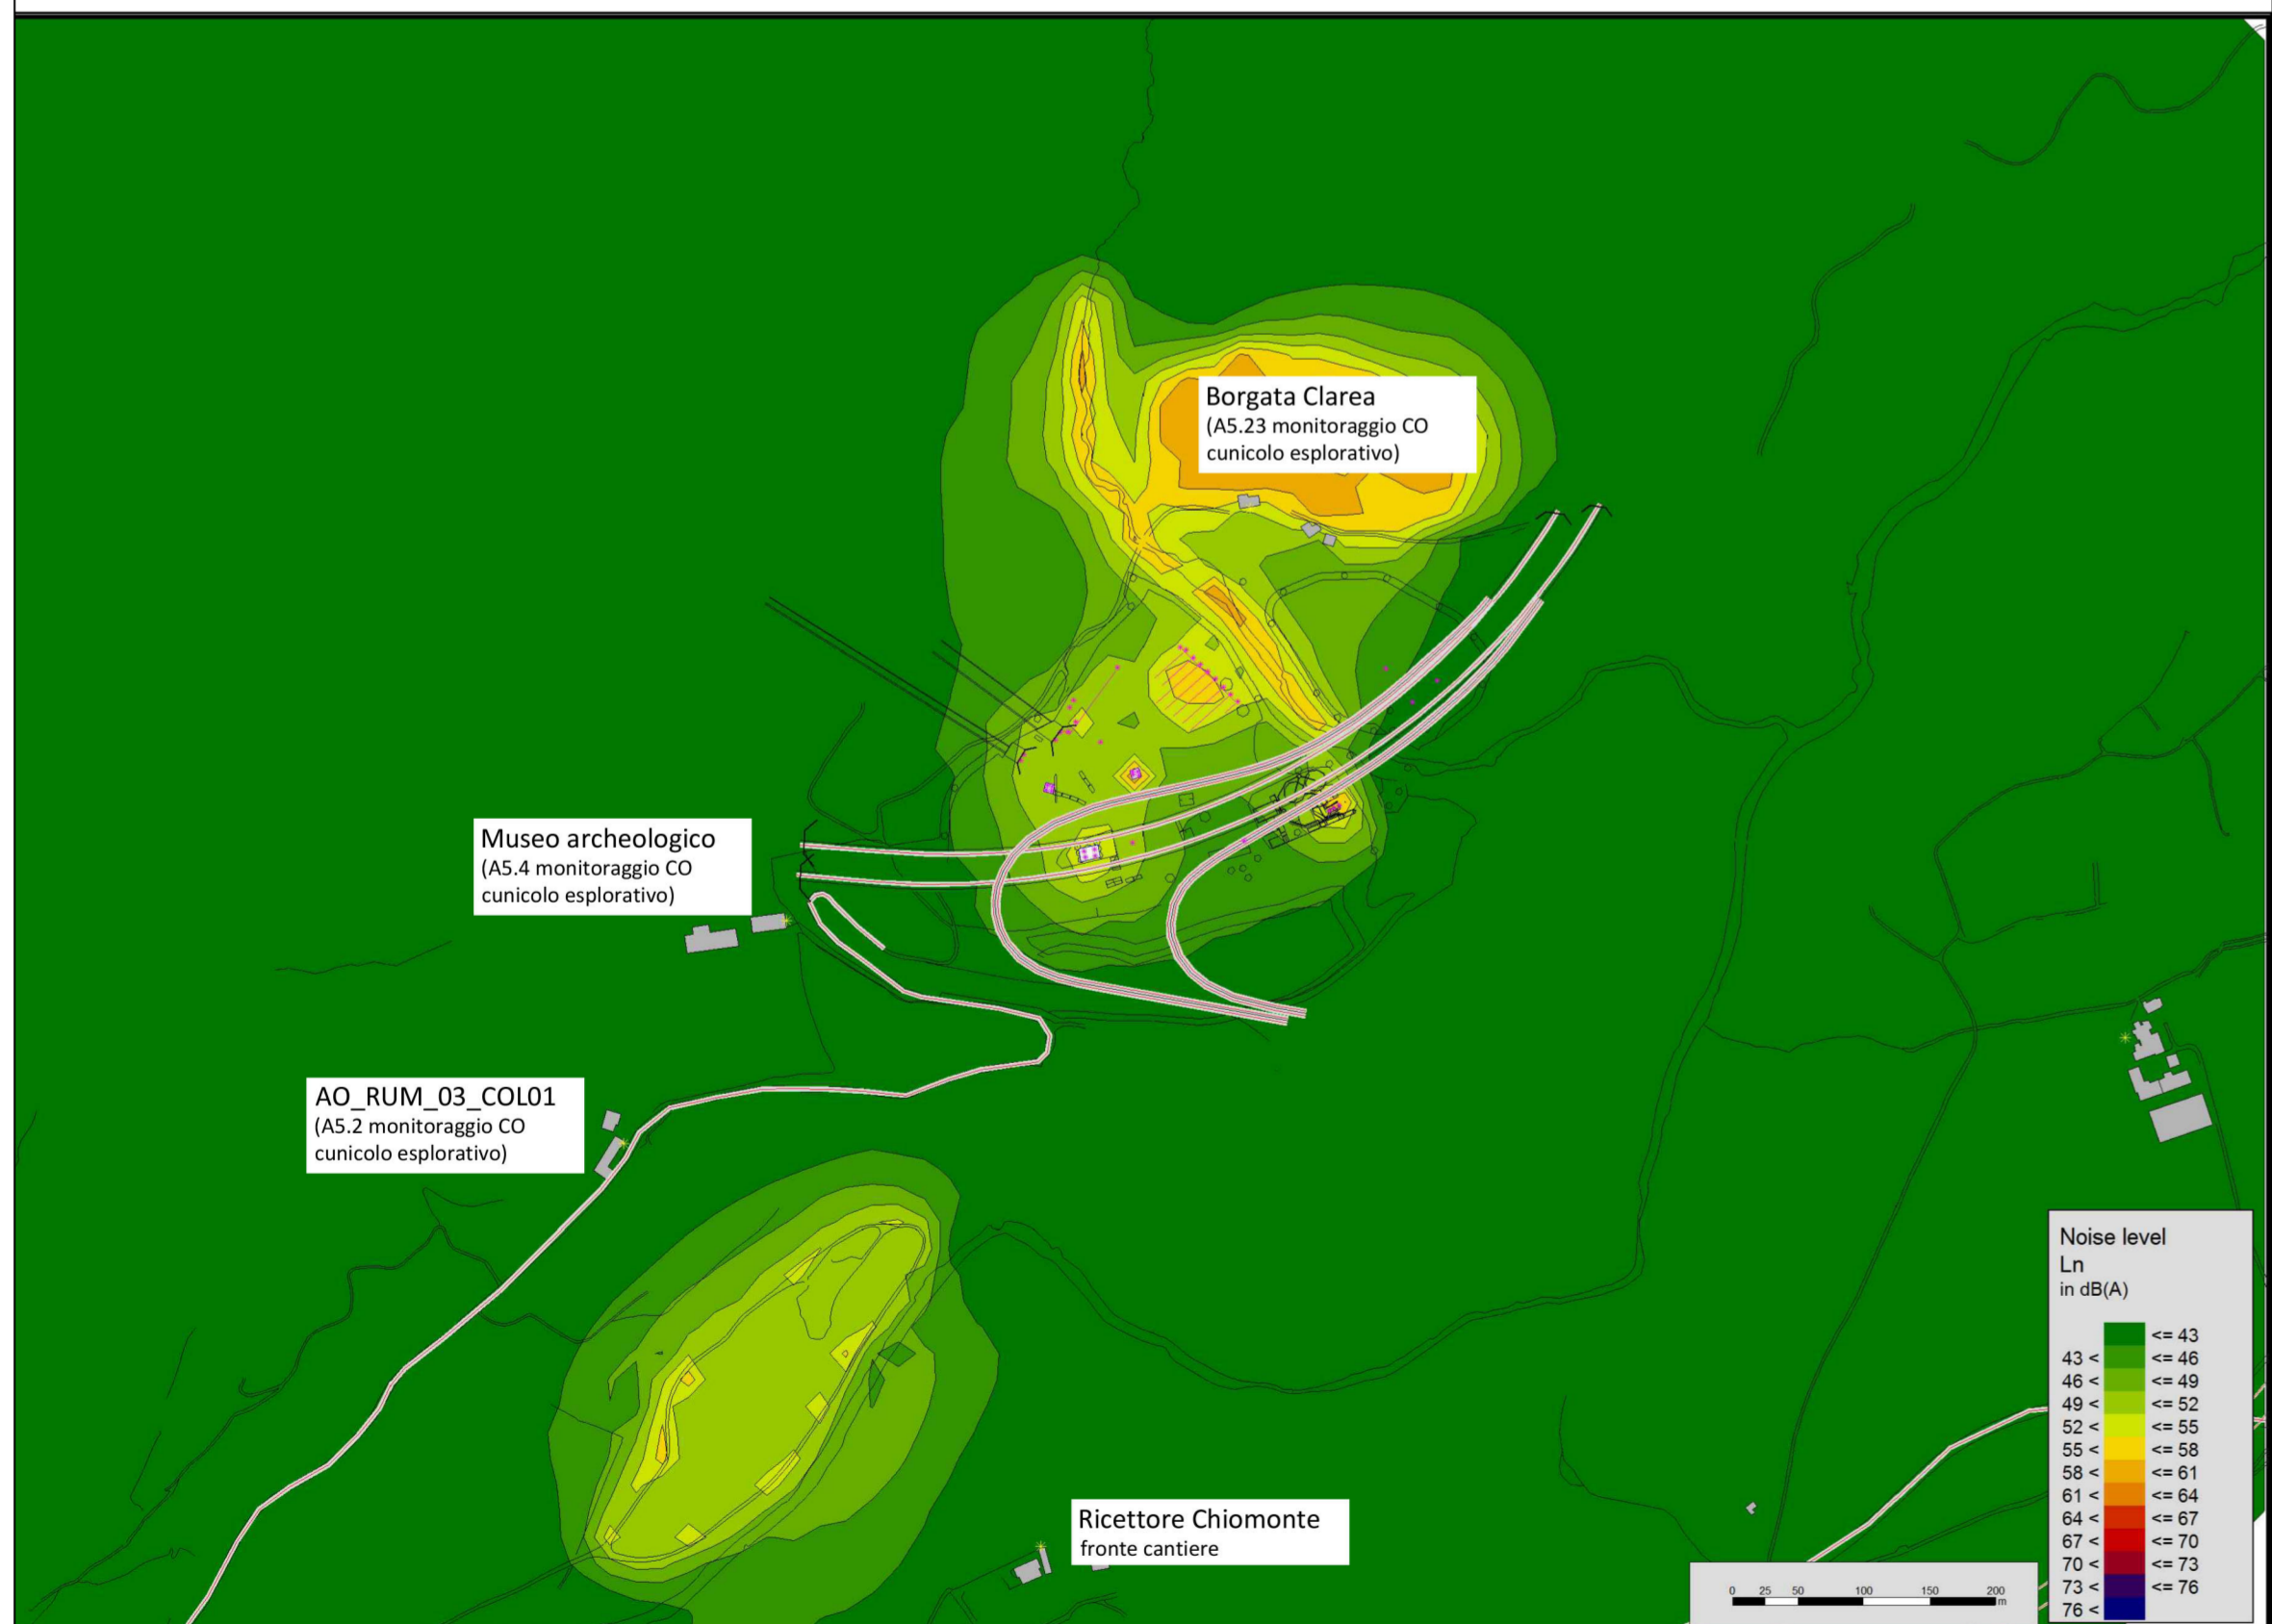

Mappa dei livelli di cantiere, senza il contributo delle infrastrutture (h = 4m)



Mappa dei differenziali (livelli cantiere - livelli AO)

DOCUMENTI DI RIFERIMENTO / DOCUMENTS DE REFERENCE:
 PRV_C3C_TS3_7499: Relazione tecnica delle aree oggetto di variante /
 Rapport technique des zones objet de variante
 PRV_C3A_TS3_6431: Area cantiere Maddalena - Planimetria

LIAISON LYON - TURIN / COLLEGAMENTO TORINO - LIONE
 Partie commune franco-italienne / Section transfrontalière | Parte comune italo-francese / Sezione transfrontaliera

NOUVELLE LIGNE LYON TURIN - NUOVA LINEA TORINO LIONE
 PARTIE COMMUNE FRANCO-ITALIENNE - PARTE COMUNE ITALO-FRANCESE

PARTE IN TERRITORIO ITALIANO - PROGETTO IN VARIANTE
 (OTTEMPERANZA ALLA PRESCRIZIONE N. 235 DELLA DELIBERA CIPE 19/2015)
 CUP C11J0500030001 - PROGETTO DEFINITIVO

ENVIRONMENT / AMBIENTE
 ITALIE - ITALIA

INTERVENTIONES DE ATTENUATION ACOUSTIQUE EN PHASE DE CHANTIER - INTERVENTI DI MITIGAZIONE ACUSTICA IN FASE DI CANTIERE
PROJET DEFINITIF DES ATTENUATIONS ACOUSTIQUES - PROGETTO DEFINITIVO DELLE MITIGAZIONI ACUSTICHE

PLAN DES NIVEAUX ACOUSTIQUES AIRE DE CANTIERE MADDALENA NUIT - PLANIMETRIA LIVELLI ACUSTICI AREA DI CANTIERE DI MADDALENA NOTTURNO

Indice	Date / Data	Modifications / Modifiche	Elaborato per / Concepito da	Verificato per / Controllato da	Autorizzato per / Autorizzato da
0	31/03/2017	Diffusion suite aux échanges avec TELT (phase PRV-PRV) / Diffusione a seguito condivisione commenti con TELT (fase PRV-PRV)	TCC	S. GARAVOGLIA C. OGNIENI	L. CHANTRON A. MORDASINI

Stampa: Dott. Ing. FRANCESCO MANDORFI n. 82814

Code Doc: P R V C 3 C T S 3 7 5 0 2 0 A P P L A
 Phase / Fase: Sigle étude / Sigla: Electra / Esistente: Numero: Indice: Statut / Stato: Type / Tipo:

ADRESSE GED / INDIRIZZO GED: C3C // // 01 41 01 30 14

ÉCHELLE / SCALA: -

TUNNEL EURALPIN LYON TURIN
 TELT sas - Service Technique - Bâtiment "Hornet" - 13 allée du Lac de Constance - 73370 LE BOURGET DU LAC (France)
 Tel: +33 (0)4 79 68 56 50 - Fax: +33 (0)4 79 68 56 75
 RCS Chambery 439 566 952 - TVA: FR 0345556502
 Propriété TELT Tous droits réservés - Propriété TELT Tutti i diritti riservati

Logo: European Union

*L'areale più chiaro di queste zone simula le componenti del "rumore fauna" (Colombera e Borgata Clarea) e il torrente Clarea, introdotti per la taratura del modello acustico.