


Mappa dei livelli di ante operam (h = 4m)



Mappa dei livelli di cantiere (h = 4m)

DOCUMENTI DI RIFERIMENTO / DOCUMENTS DE REFERENCE:
 PRV_C3C_TS3_7499: Relazione tecnica delle aree oggetto di variante /
 Rapport technique des zones objet de variante
 PRV_C3A_TS3_7861: Area industriale di Salbertrand - Planimetria

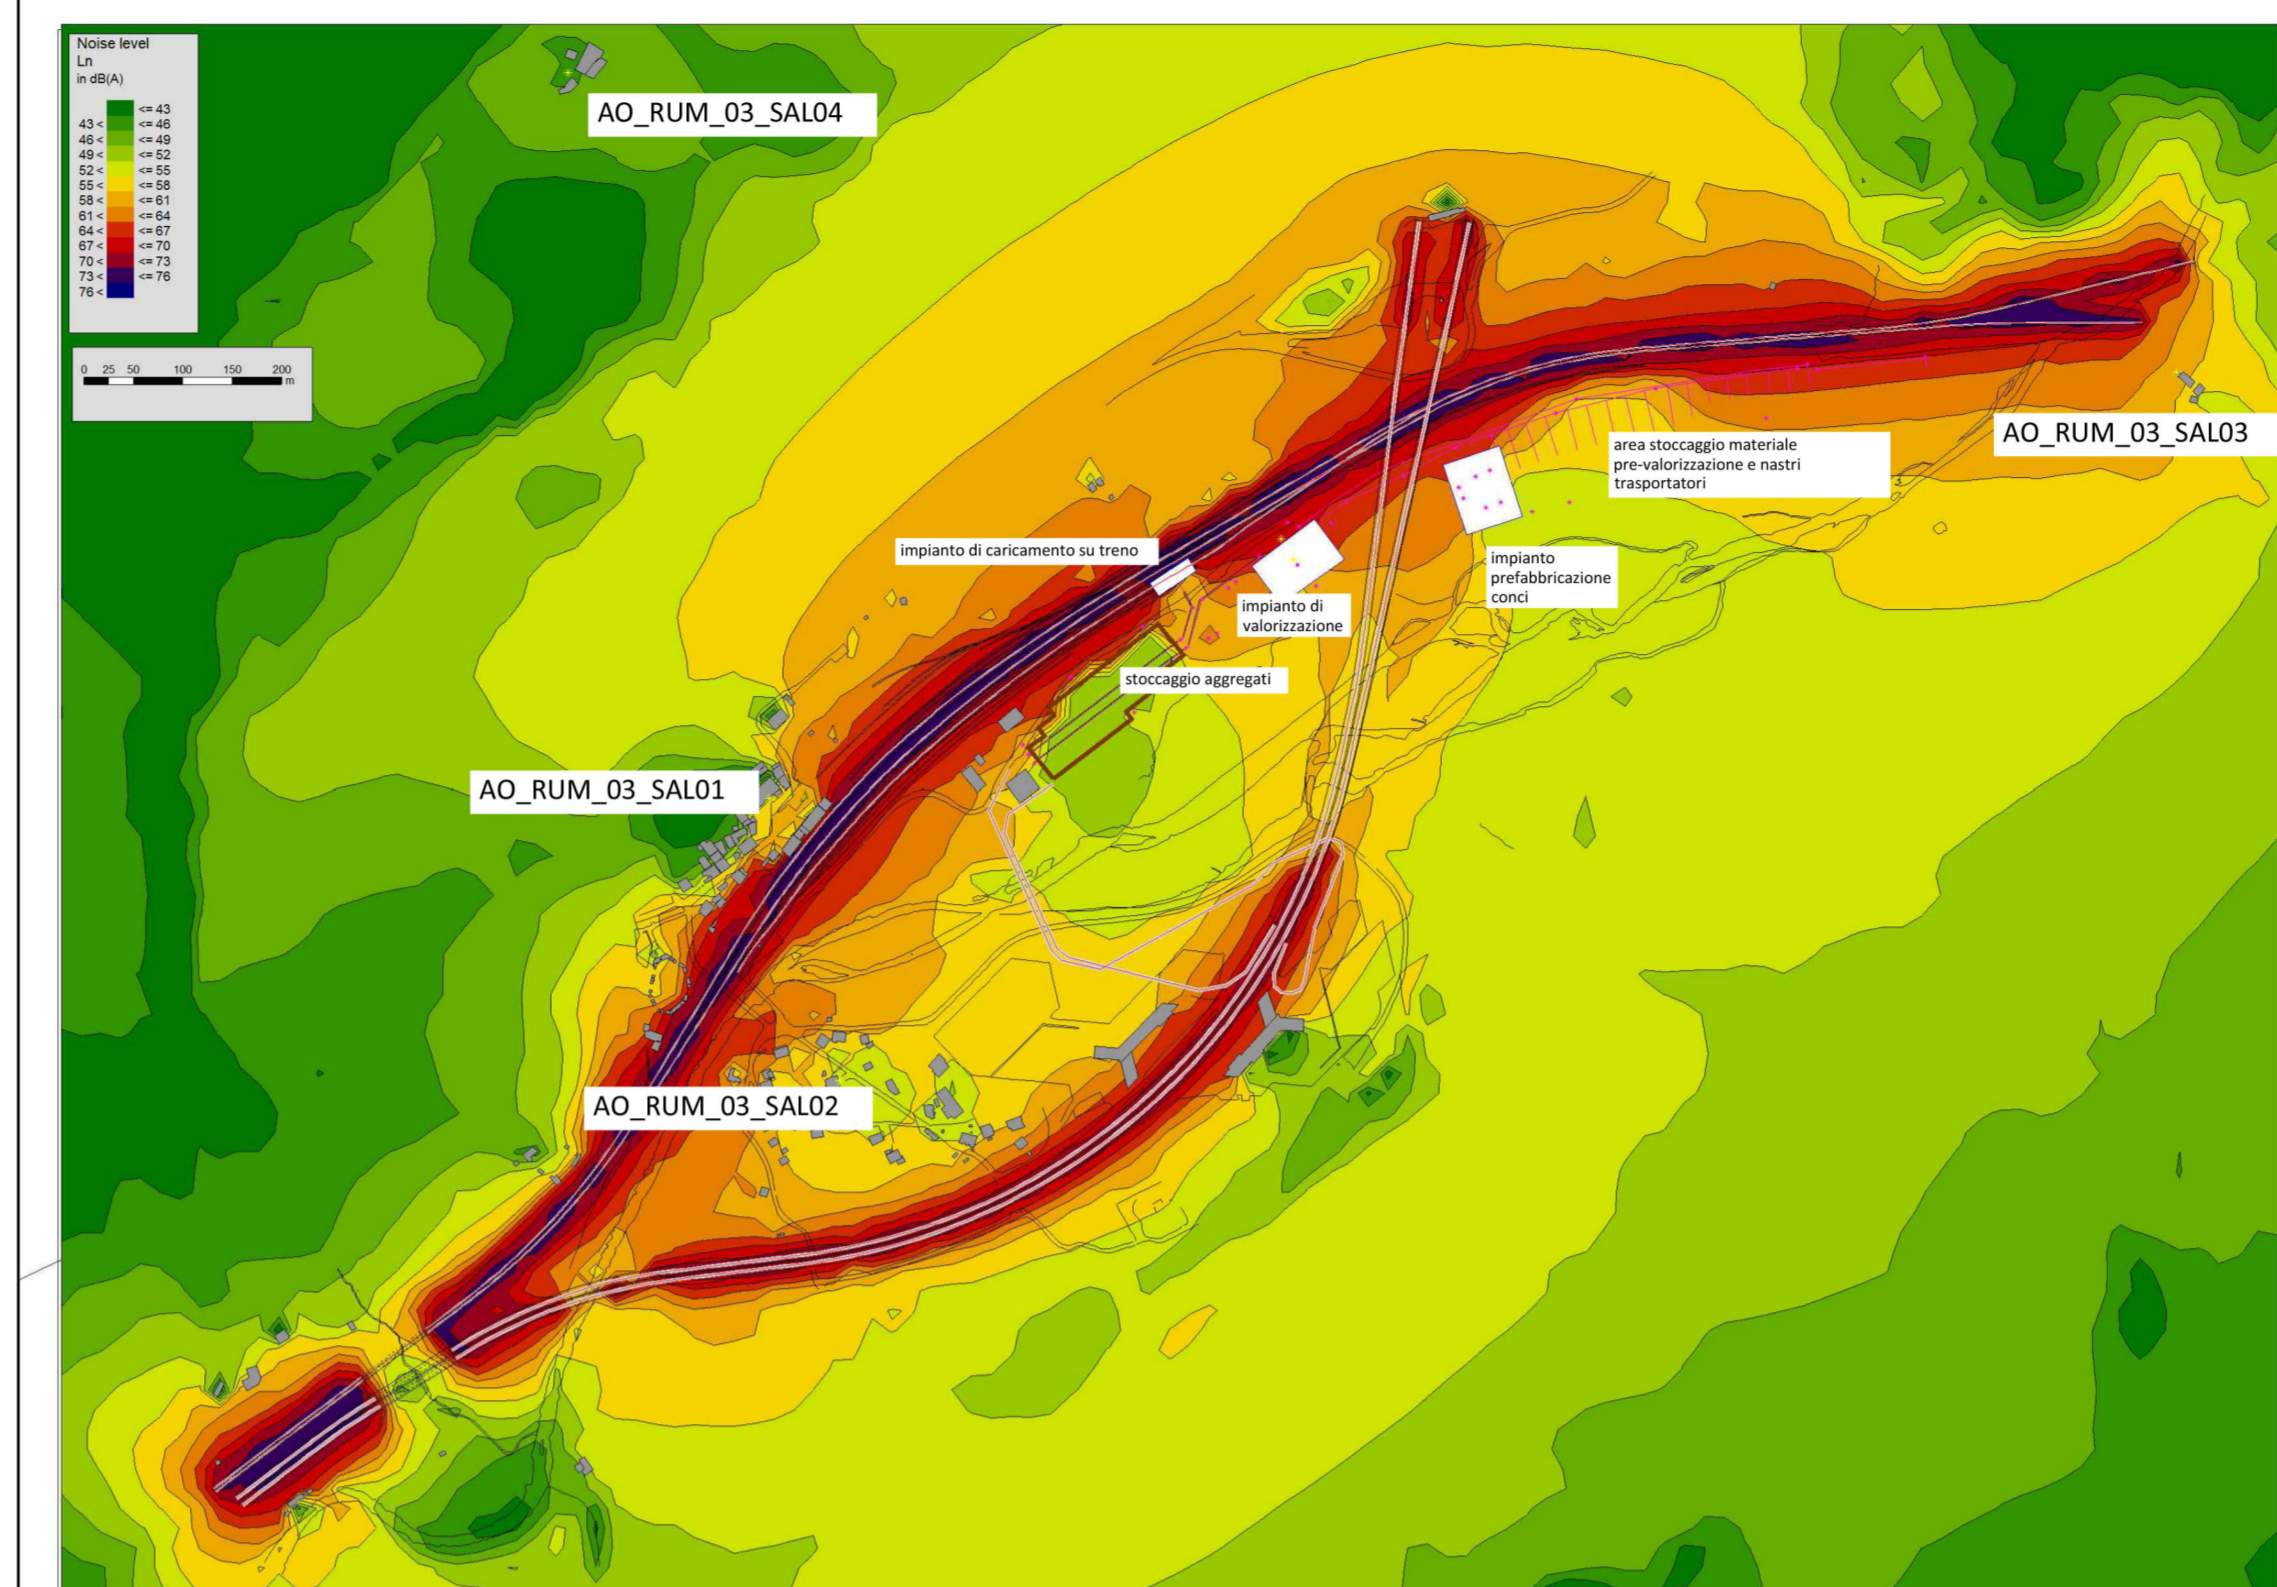

Mappa dei livelli di cantiere, senza il contributo delle infrastrutture (h = 4m)



Mappa dei differenziali (livelli cantiere - livelli AO)

LIAISON LYON - TURIN / COLLEGAMENTO TORINO - LIONE
 Partie commune franco-italienne / Parte comune italo-francese
 Section transfrontalière / Sezione transfrontaliera

NOUVELLE LIGNE LYON TURIN - NUOVA LINEA TORINO LIONE
 PARTIE COMMUNE FRANCO-ITALIENNE - PARTE COMUNE ITALO-FRANCESE

PARTE IN TERRITORIO ITALIANO - PROGETTO IN VARIANTE
 (OTTEMPERANZA ALLA PRESCRIZIONE N. 235 DELLA DELIBERA CIPE 19/2015)
 CUP C11J05000030001 - PROGETTO DEFINITIVO

ENVIRONMENT / AMBIENTE
 ITALIE - ITALIA

INTERVENTIONES DE ATTENUATION ACOUSTIQUE EN PHASE DE CHANTIER -
INTERVENTI DI MITIGAZIONE ACUSTICA IN FASE DI CANTIERE
PROJET DEFINITIF DES ATTENUATIONS ACOUSTIQUES -
PROGETTO DEFINITIVO DELLE MITIGAZIONI ACUSTICHE
PLAN DES NIVEAUX ACOUSTIQUES AIRE DE CHANTIER SALBERTRAND NUIT -
PLANIMETRIA LIVELLI ACUSTICI AREA INDUSTRIALE DI SALBERTRAND NOTTURNO

Indice	Date / Data	Modifications / Modifiche	Elaboré par / Concepito da	Vérifié par / Controllato da	Autorisé par / Autorizzato da
0	31/03/2017	Diffusion suite aux échanges avec TELT (phase PRF-PRV) / Diffusione a seguito condivisione commenti con TELT (fase PRF-PRV)	TCC	S. GARAVOGLIA C. OGNIENI	L. CHANTRON A. MORDASINI

Code Doc P R V C 3 C T S 3 7 5 0 3 0 / A P P L A
 Phase / Fase / Sigle étude / Sigla / Emetteur / Emittente / Numero / Indice / Etat / Stato / Type / Tipo

ADRESSE GED / INDIRIZZO GED C3C // // 01 41 01 30 15

ÉCHELLE / SCALA -

TUNNEL EURALPIN LYON TURIN
 13 allée du Lac de Constance - 73370 LE SOULET-DU-LAC (France)
 Tél. +33 (0)4 78 68 56 50 - Fax +33 (0)4 78 68 56 75
 RCS Chambéry 439 508 952 - TVA FR 04 090 090 02
 Propriété TELT / Tous droits réservés - Propriété TELT Tutti i diritti riservati

*L'area più chiara di questa zona simula la componente del "rumore fauna" introdotto per la taratura del modello acustico.