



VUE EN PLAN / PLANIMETRIA - Echelle 1:1000 en A1 / Scala 1:1000 in A1

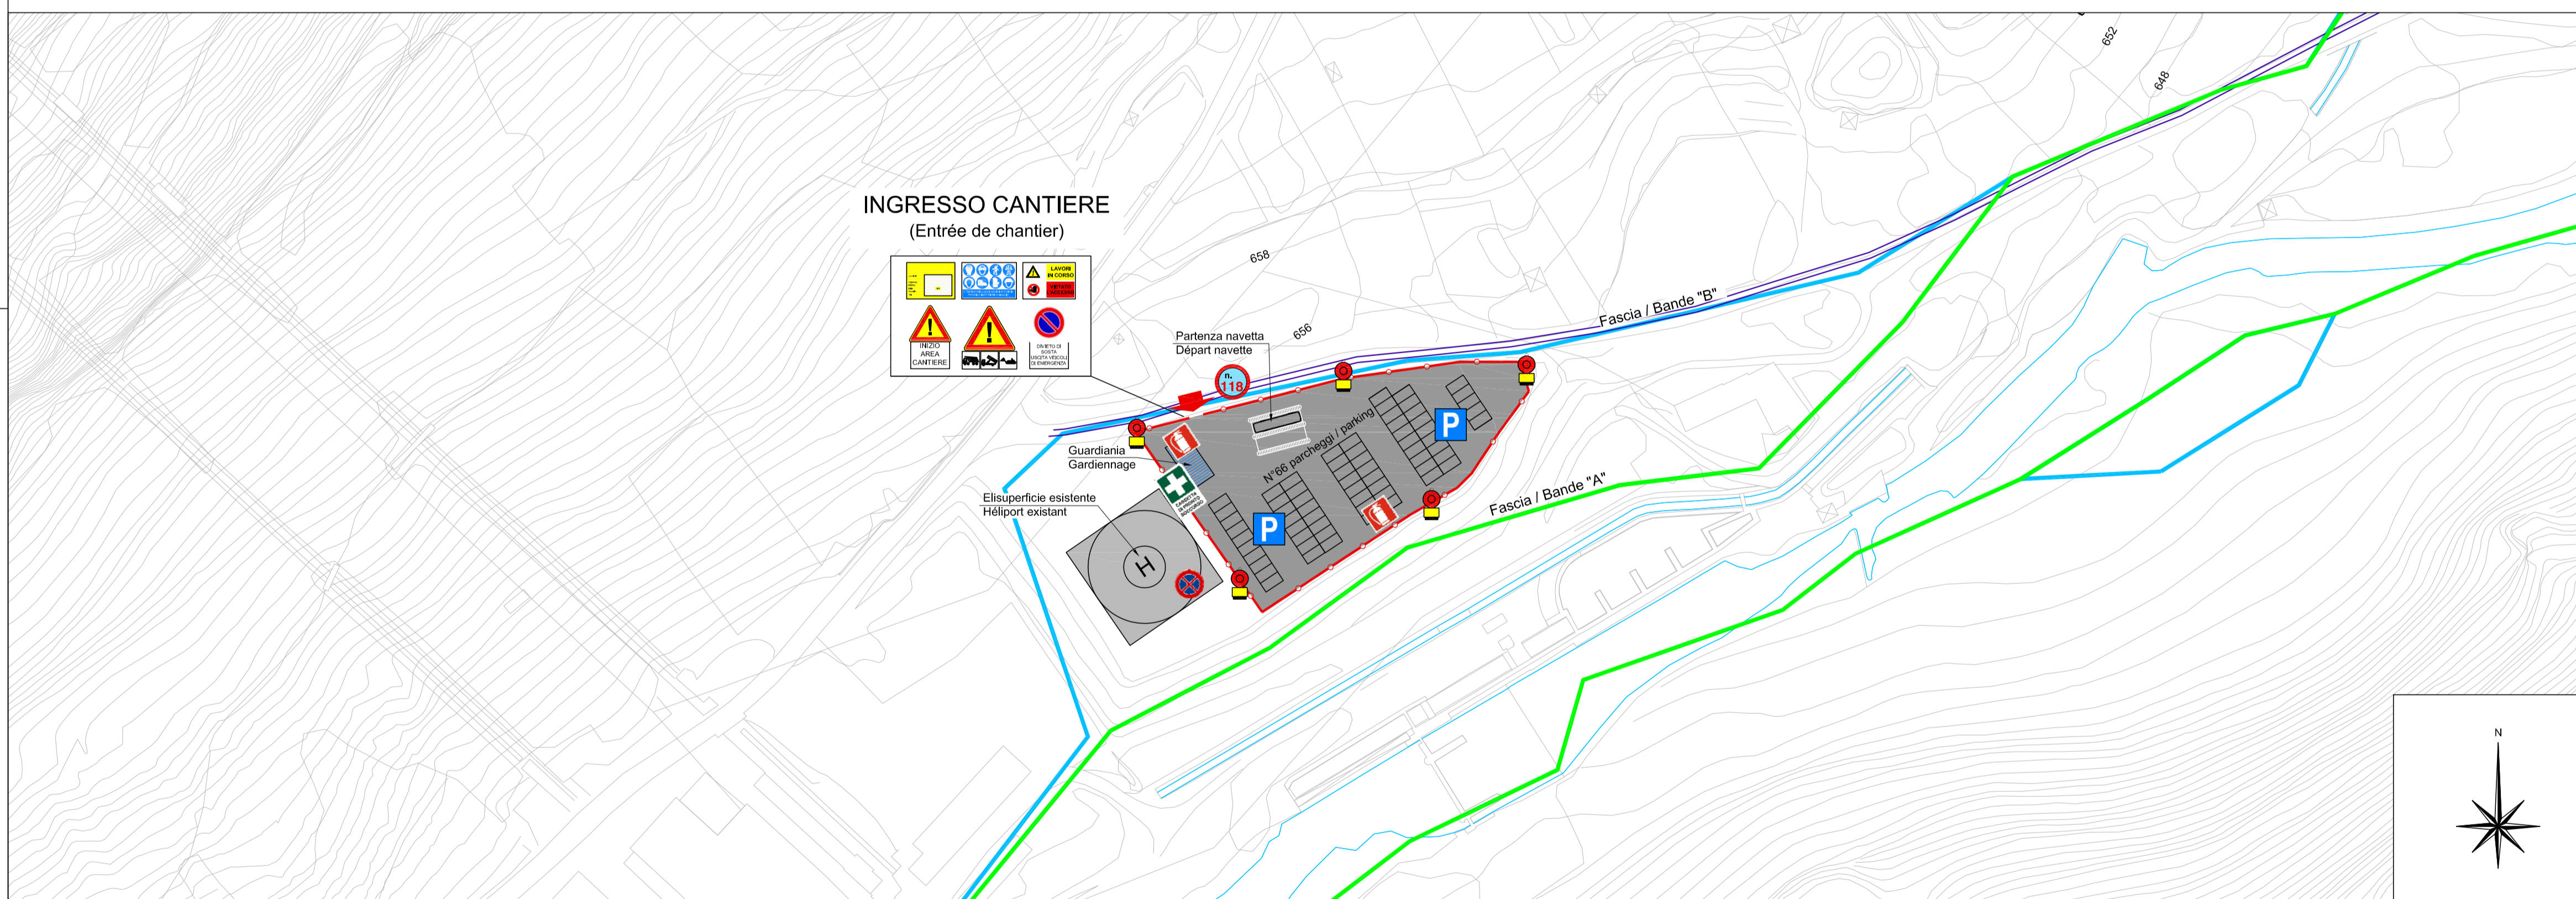

LEGENDA SEGNALI					
	OBBLIGO DI INDOSSARE I DPI		PERICOLO TRANSITO MEZZI DI CANTIERE		DIVIETO DI ACCESSO ESTRANEI
	VEICOLI A PASSO D'UOMO		PERICOLO CADUTA OGGETTI DALL'ALTO		DEVIAZIONE SBARRAMENTO
	PARCHEGGIO		PERICOLO SOSTANZE NOCIVE		ESTINTORE
	PEDONI A DESTRA		PERICOLO CORRENTE ELETTRICA		ARRESTO DI EMERGENZA
	TRANSITO PEDONALE		PERICOLO DI SCHIACCIAMENTO		TELEFONO DI EMERGENZA
	SIRENA DI EMERGENZA		PERICOLO MATERIALE ESPLOSIVO		CASSETTA DI PRONTO SOCCORSO
	PERICOLO GENERICO		DIVIETO DI SOSTA E DI FERMATA		PUNTO DI RACCOLTA
	PERICOLO DOPPIO SENSO DI MARCIA		LIMITE DI VELOCITA' n Km/h		MATERASSI IMMOBILIZZATORI
	SEMAFORO		ACCESSO 118		ANAGRAFICA DI CANTIERE
	LUCE DI CANTIERE				

—●— LIMITE DI CANTIERE

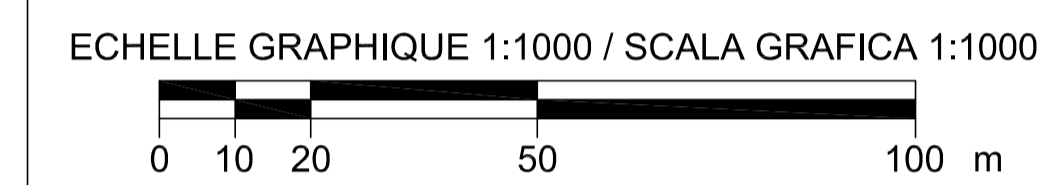

**LIASON LYON - TURIN / COLLEGAMENTO TORINO - LIONE**  
 Partie commune franco-italienne / Section transfrontalière  
 Parte comune italo-francese / Sezione transfrontaliera

**NOUVELLE LIGNE LYON TURIN - NUOVA LINEA TORINO LIONE**  
 PARTIE COMMUNE FRANCO-ITALIENNE - PARTE COMUNE ITALO-FRANCESE

**PARTE IN TERRITORIO ITALIANO - PROGETTO IN VARIANTE**  
 (OTTEMPERANZA ALLA PRESCRIZIONE N. 235 DELLA DELIBERA CIPE 19/2015)  
 CUP C11J05000030001  
**MISSION DE COORDINATION SPS - MISSIONE DI COORDINAMENTO SICUREZZA IN FASE DI PROGETTAZIONE CSP**

**GENIE CIVIL - OPERE CIVILI**  
**CONSTRUCTION - COSTRUZIONE**  
**CHANTIERS - MADDALENA - CANTIERIZZAZIONI - MADDALENA**  
**COLOMBERA - COLOMBERA**

**AIRE DE TRAVAIL DE COLOMBERA - LOT 03**  
**AREA DI LAVORO DI COLOMBERA - LOTTO 03**

Indice	Date / Data	Modifications / Modifiche	Etabli par / Concesso da	Vérifié par / Controllato da	Autorisé par / Autorizzato da
0	26/01/2017	Primo emissione / Première diffusion	P. VIGONE	M. VIGONE	G. AMARO
A	28/04/2017	Emissione definitiva / Emission finale	P. VIGONE	M. VIGONE	G. AMARO

Code Doc: P R V C S P S I G 0 2 4 7 A A P P L A  
 Phase / Fase: Sigle états / Stiga: Emetteur / Emittente: Numero: Indice: Statut / Stato: Type / Tipo:

ADRESSE GED / INDIRIZZO GED: CSP // // 04 02 04 30 26

ECHELLE / SCALA: 1:1000