



VISTA DI INSTALLAZIONE DI CANTIERE - PIANO TUNNEL DI BASE
VUE DE L'INSTALLATION DE CHANTIER - BASE TUNNEL ÉTAGE

1/500

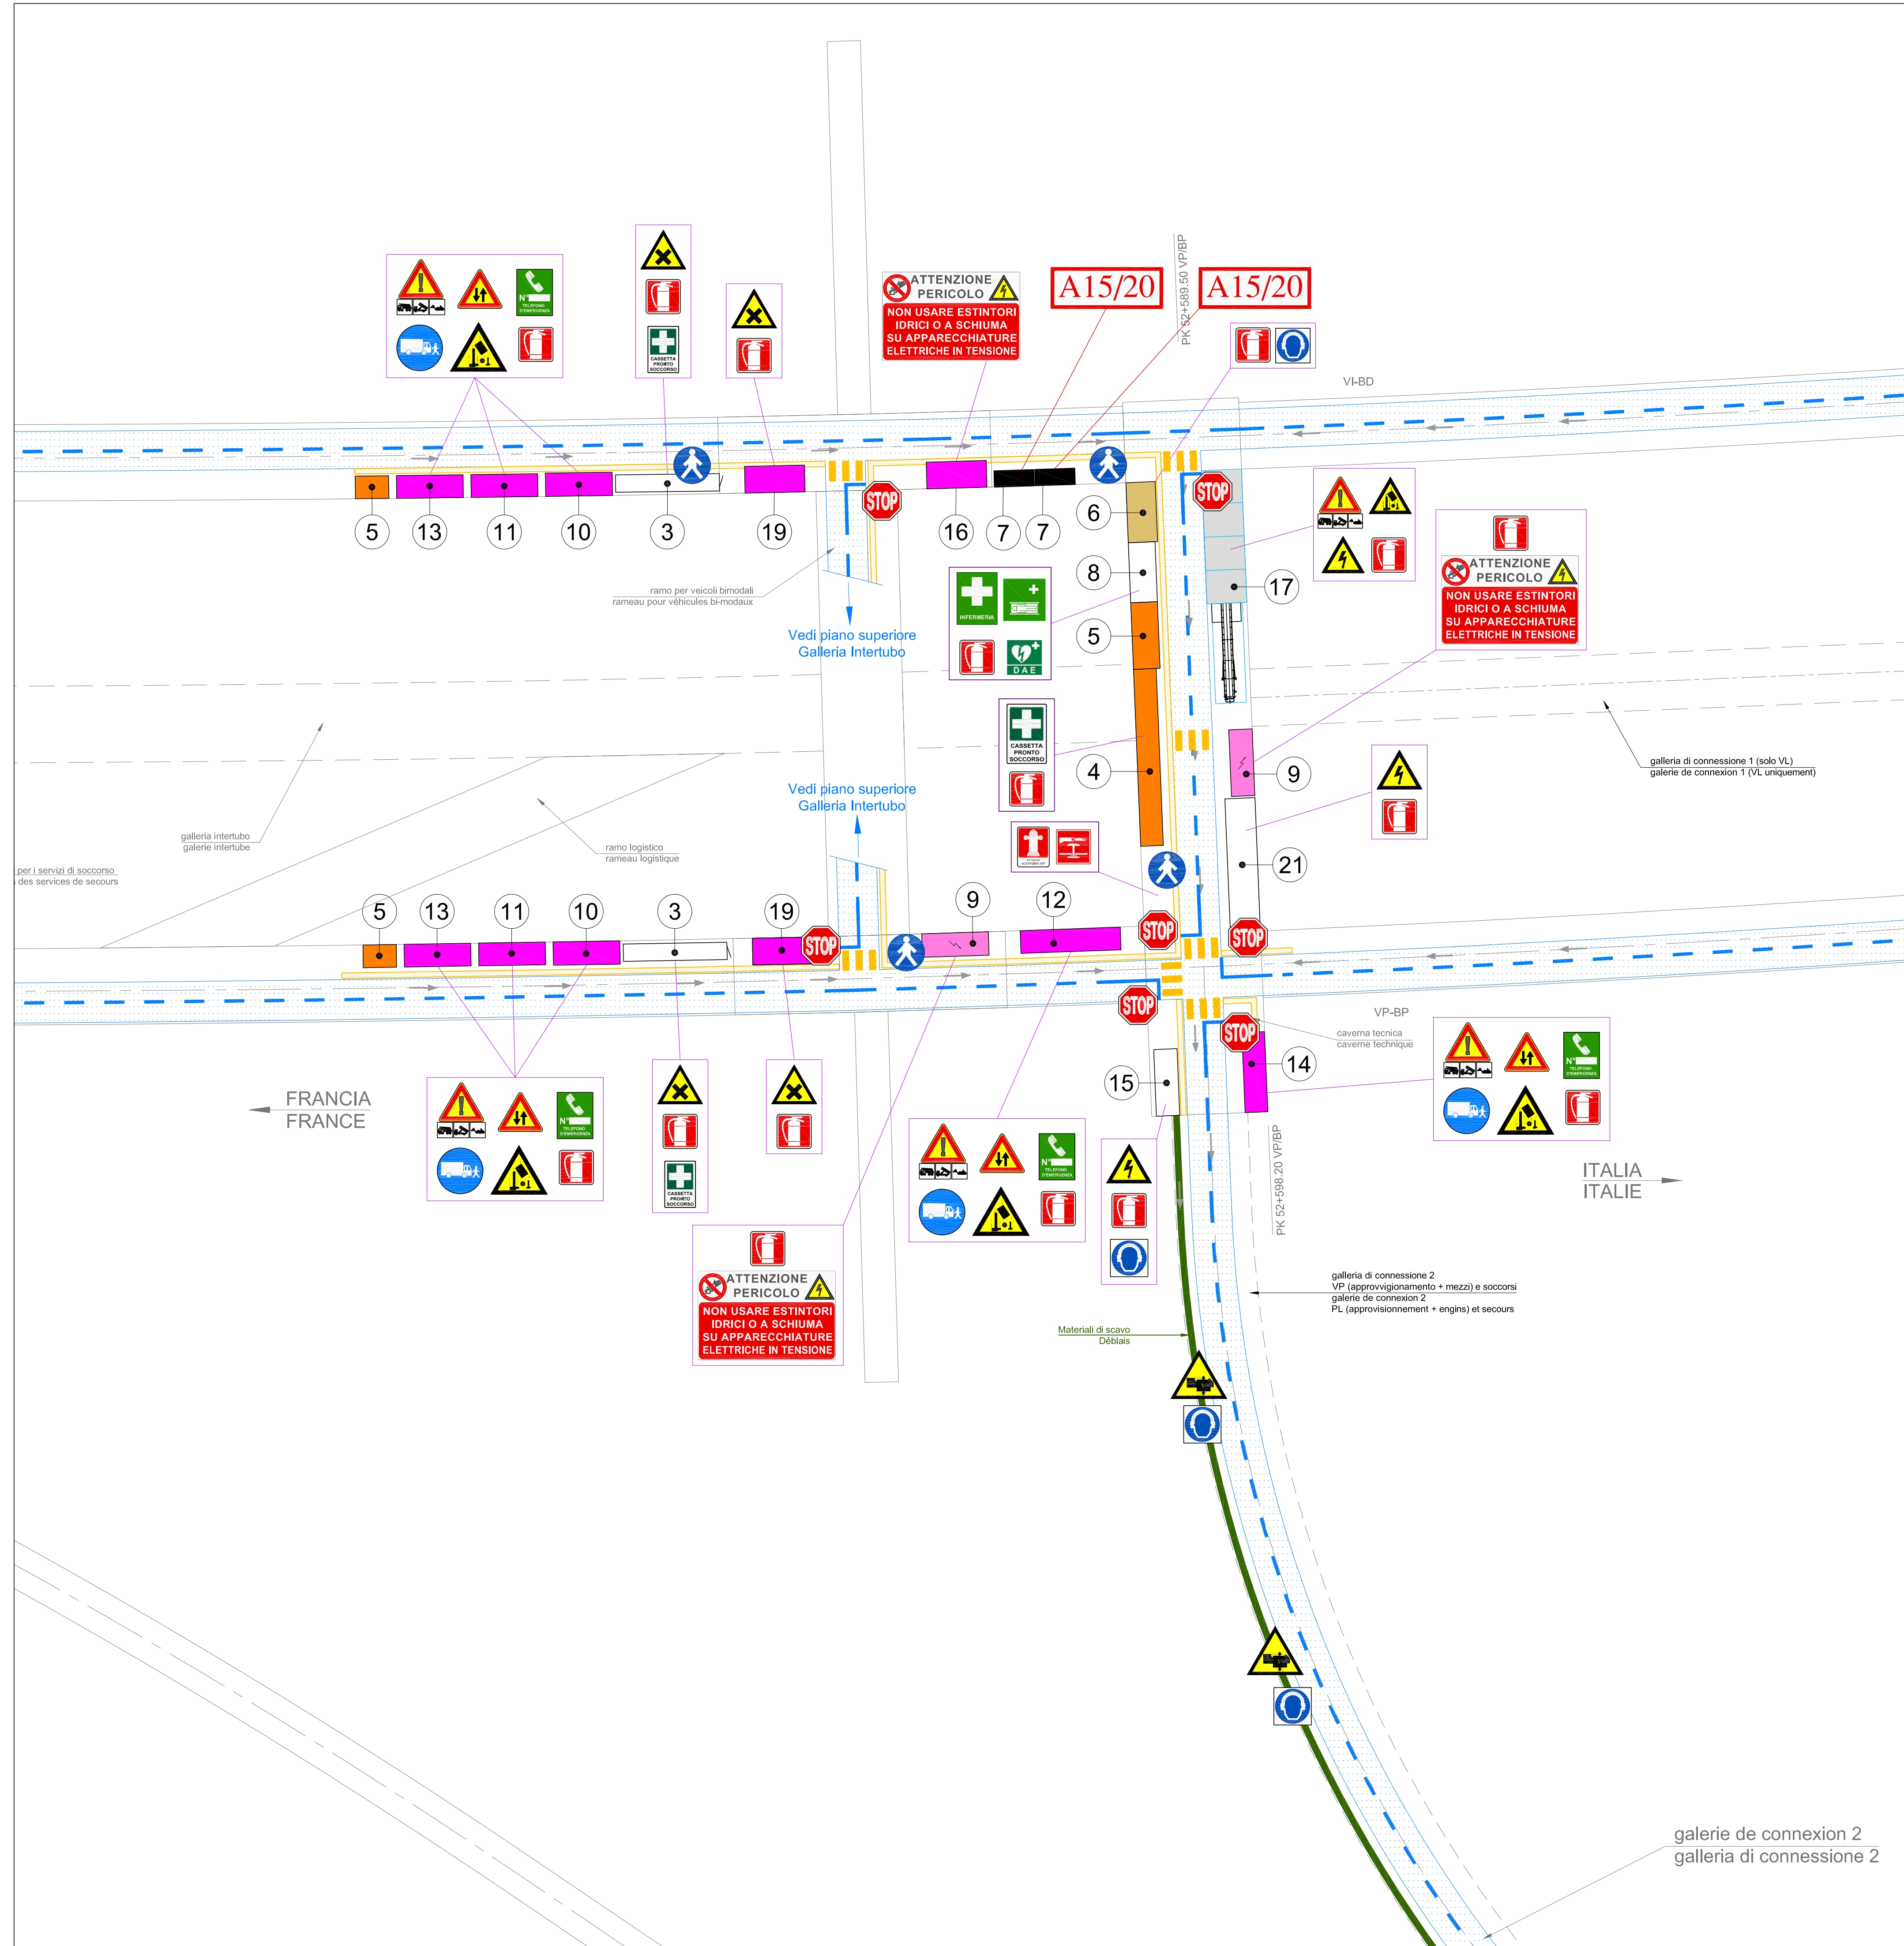

VISTA DI INSTALLAZIONE DI CANTIERE - PIANO GALLERIA INTERTUBO
VUE DE L'INSTALLATION DE CHANTIER - GALERIE INTERTUBE ÉTAGE

1/500

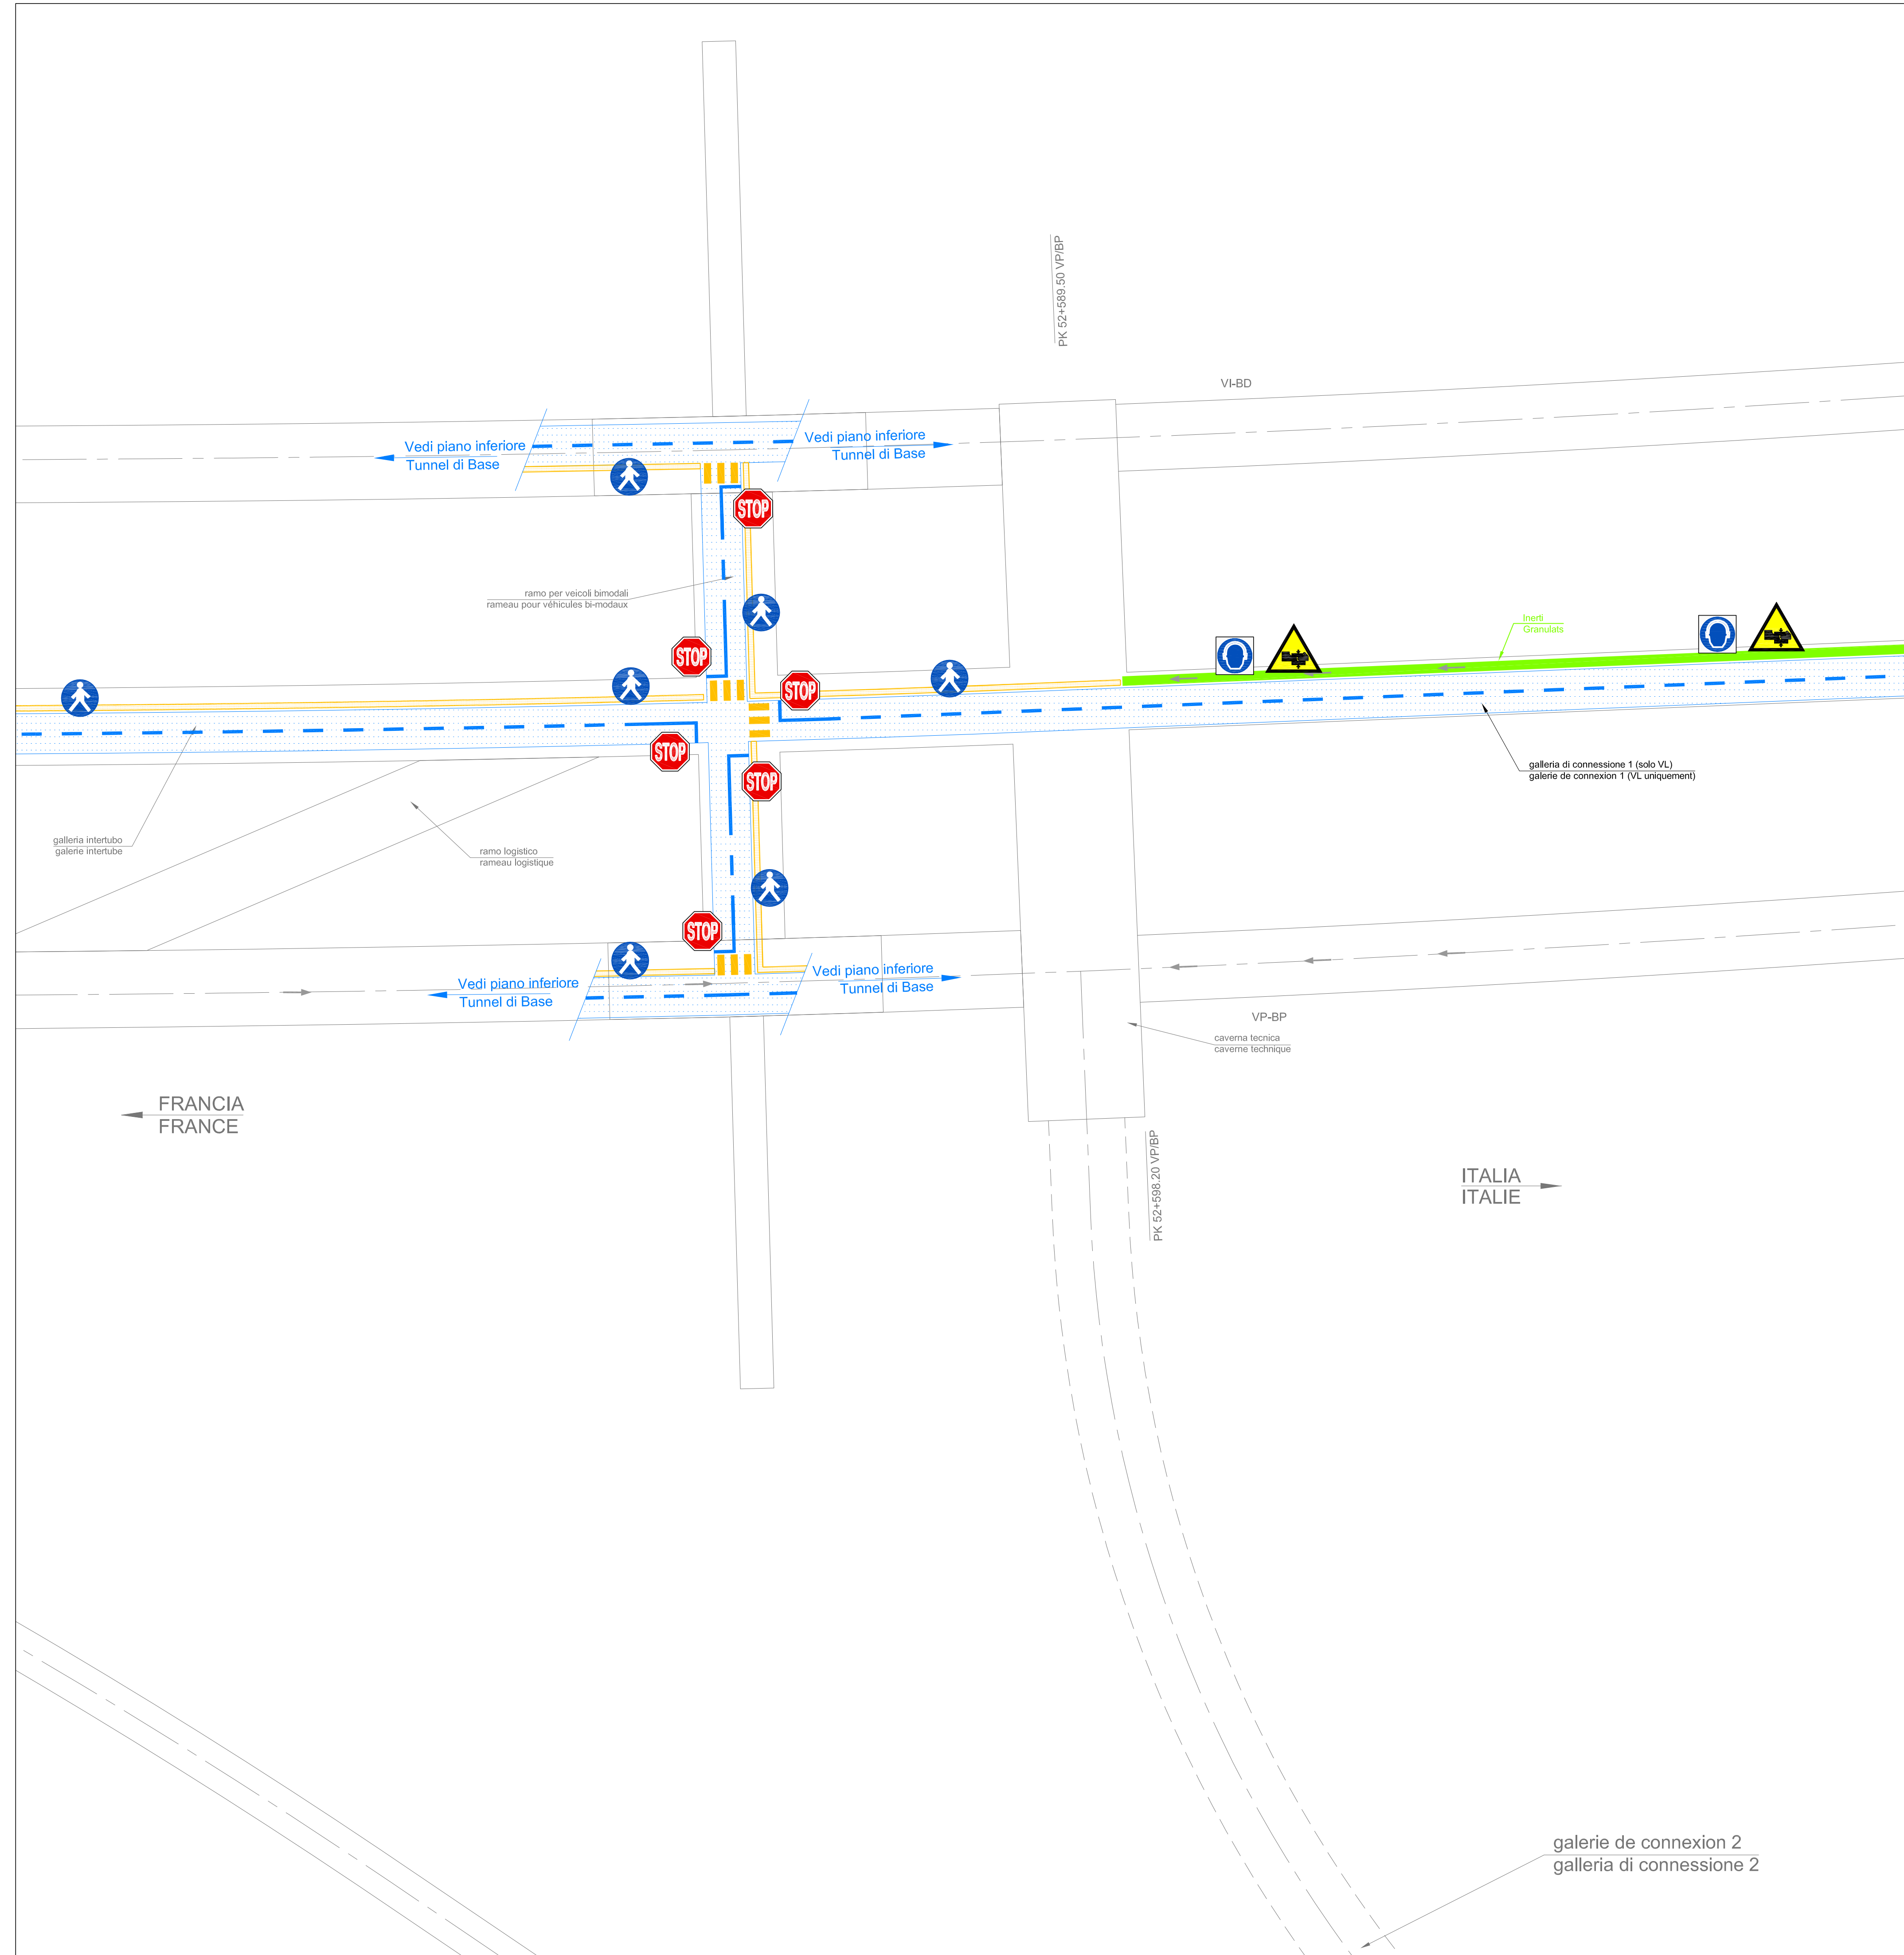


- LEGENDA - LEGENDE
LEGENDA CARTELLI SEGNALETICI

OBBLIGO DI INDICARE I DPI	PERICOLO TRAFICO MEZZI DI CANTIERE	ATTACCO AUTOPOMPA VVF
VEICOLA PASSO D'UOMO	PERICOLO CADUTA OGGETTI DALL'ALTO	ARRESTO EMERGENZA
UTILIZZO OMBRIGLIATO PROFESSIONALIZZATORE	PERICOLO SOSTANZE NOCIVE	TELEFONO DI EMERGENZA
TRASITO PERSONALE	PERICOLO CORRENTE ELETTRICA	CASSETTA DI PRONTO SOCCORSO
SIRENA DI EMERGENZA	PERICOLO DI SCHIACCIAMENTO	PUNTO DI RACCOLTA
PERICOLO GENERTICO	PERICOLO MATERIALE ESPLODIVO	UNITÀ D'INTERFACCIA
PERICOLO DOPPIO SENSO DI MARCIA	LIMITI DI VELOCITA' Km/h	MATERIASI IMMOBILIZZATORI
STOP	ESTINTORE	

SEZIONE TIPO P-F CAVERNA TECNICA
COUPE TYPE P-F CAVERNE TECHNIQUE

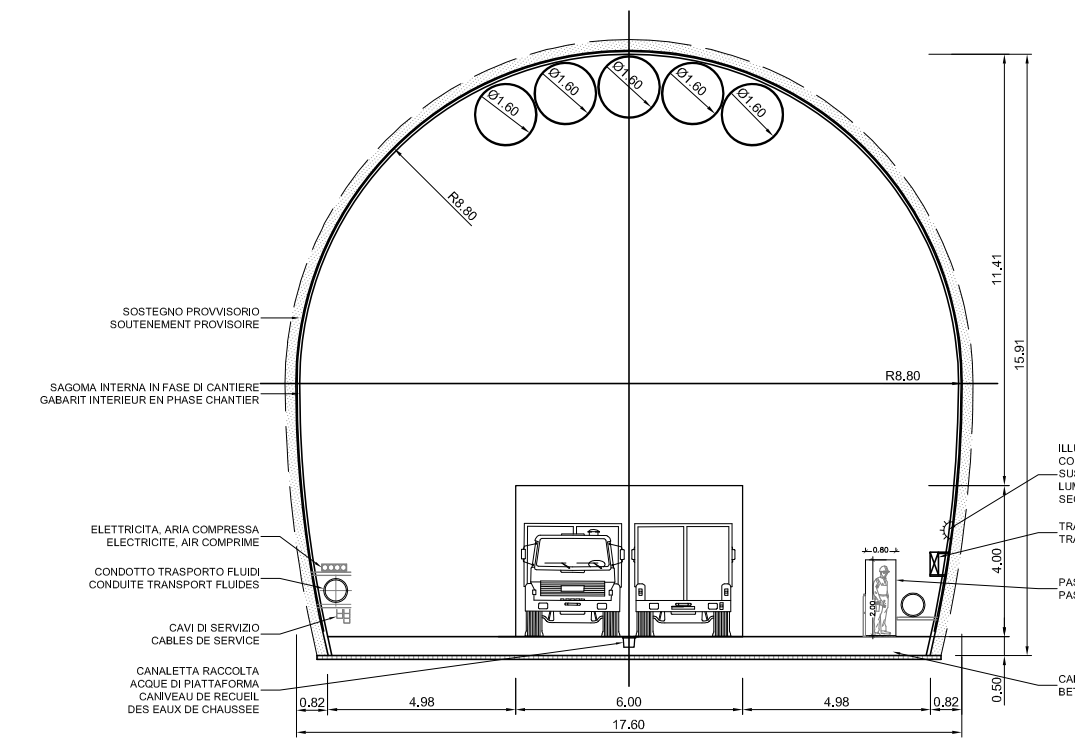

SEZIONE TIPO E-G GALERIA DI CONNESSIONE 2
COUPE TYPE E-G GALERIE DE CONNEXION 2

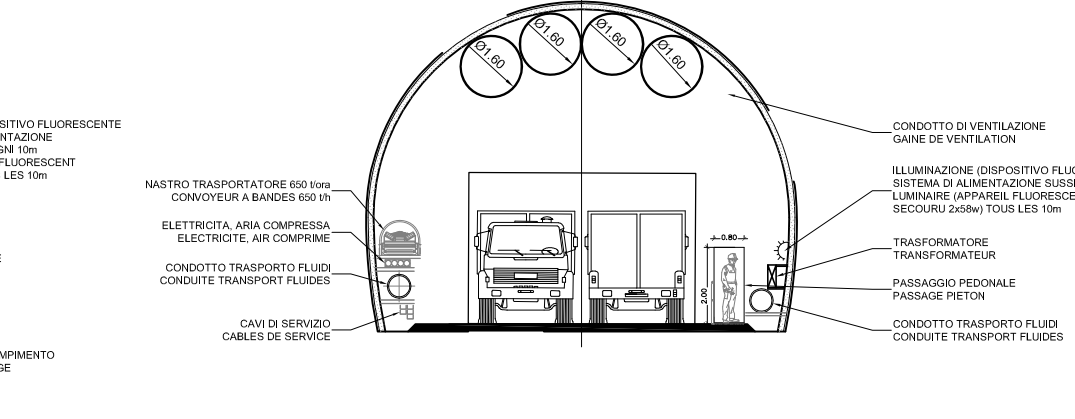

SCALA GRAFICA 1:1.000 /
ECHELLE GRAPHIQUE 1:1.000



LIAISON LYON - TURIN / COLLEGAMENTO TORINO - LIONE
Partie commune franco-italienne / Section transfrontalière
Parte comune italo-francese / Sezione transfrontaliere

NOUVELLE LIGNE LYON TURIN - NUOVA LINEA TORINO LIONE
PARTIE COMMUNE FRANCO-ITALIENNE - PARTE COMUNE ITALO-FRANCESE

PARTIE IN TERRITORIO ITALIANO - PROGETTO IN VARIANTE
(OTTEMPERANZA ALLA PRESCRIZIONE N. 235 DELLA DELIBERA CIPE 19/2015)
CUP C11J05000030001 - PROGETTO DEFINITIVO

GENIE CIVIL - OPERE CIVILI
CONSTRUCTION - COSTRUZIONE
METHODES DE CONSTRUCTION EN SOUTERRAIN -
METHODOLOGIA COSTRUTTIVA IN SOTTERRANEO
SITE DE SECURITE DE CLAREA / AREA DI SICUREZZA DI CLAREA

VUE EN PLAN DES INSTALLATIONS DE CHANTIER - LOT 03-04
PLANIMETRIA CANTIERE IN SOTTERRANEO - LOTTO 03-04


PRVCSIPISIG0249AAPPLA

APPROVED / APPROVATO

SCALE: 1:500

TUNNEL EURALPIN LYON TURIN