














**VINCOLI PAESAGGISTICI E ARCHEOLOGICI (Piano Paesaggistico Regione Piemonte adottato con D.G.R. n. 20-1442 del 18 maggio 2015) / LIMITES PAYSAGISTIQUES ET ARCHEOLOGIQUES (Plan de Paysage de Regione Piemonte adopté avec D.G.R. n. 20-1442 du 18 mai 2015)**







-  FASCE DI RISPETTO CORSI D'ACQUA, ai sensi del D.Lgs. 42/2004 art. 142, comma 1 lett. c - ZONES DE RESPECT DES COURS D'EAU
-  AREE VINCOLATE (EX GALASSINI) ai sensi dell'art. 157 D.Lgs. 42/04 (ex D.M. 1/8/85) - ZONE DE RESTRICTIONS (EX GALASSINI)
-  AREE A VINCOLO ARCHEOLOGICO SEGNALATE DA SOPRINTENDENZA, ai sensi del D.Lgs. 42/2004 art. 142, comma 1 lett. m - ZONES A RESTRICTIONS ARCHEOLOGIQUES SIGNEES PAR SURINTENDENCE
-  TERRITORI RICOPERTI DA BOSCHI, ai sensi del D.Lgs. 42/2004 art. 142, comma 1 lett. g - ZONES BOISEES

**DOCUMENTI DI RIFERIMENTO - DOCUMENTS DE REFERENCE**






PRV\_TS3\_C3C\_7590: Rapport général des zones objet de variante /  
 Relazione generale delle aree oggetto di variante  
 PRV\_TS3\_C3C\_7595: Annexes à relation paysagère des zones objet de variante /  
 Allegati alla relazione paesaggistica delle aree oggetto di variante




-  Museo archeologico - Musée archéologique
-  Mulini - Moulins
-  Barricate - Barricades
-  Muretti a secco - Murets de pierres sèches
-  Corpi idrici superficiali - Cours d'eau superficiel
-  Autostrada - Autoroute
-  Ferrovie - Chemins de fer
-  Confini comunali - Limites communales
-  Area di Studio - Aire d'étude

**ELEMENTI DI PROGETTO - ELEMENTS DE PROJET**


-  Cantiere di imbocco de La Maddalena - Progetto di Variante - Chantier du portail de La Maddalena - "Projet de Variante"
-  Cantiere del cunicolo esplorativo de La Maddalena (Delib. CIPE 86/2010) - Chantier de la galerie de reconnaissance de La Maddalena (Delib. CIPE 86/2010)
-  Cantiere di imbocco de La Maddalena - Progetto Definitivo approvato (Delib. CIPE 19/2015) - Chantier du portail de La Maddalena - "Projet Définitif approuvé" (Delib. CIPE 19/2015)
-  Area di Colombera - parcheggio - Aire de Colombera - parking
-  Galleria Maddalena 1 - Tunnel Maddalena 1
-  Galleria Maddalena 2 - Tunnel Maddalena 2

**Viabilità di cantiere - Voirie de chantier**

-  Ponte - Pont
-  Viabilità esistente - Voirie existante
-  Viabilità di cantiere - Voirie de chantier
-  Viabilità security - Voirie de sécurité
-  Svincolo di Chiomonte - Jonction de Chiomonte

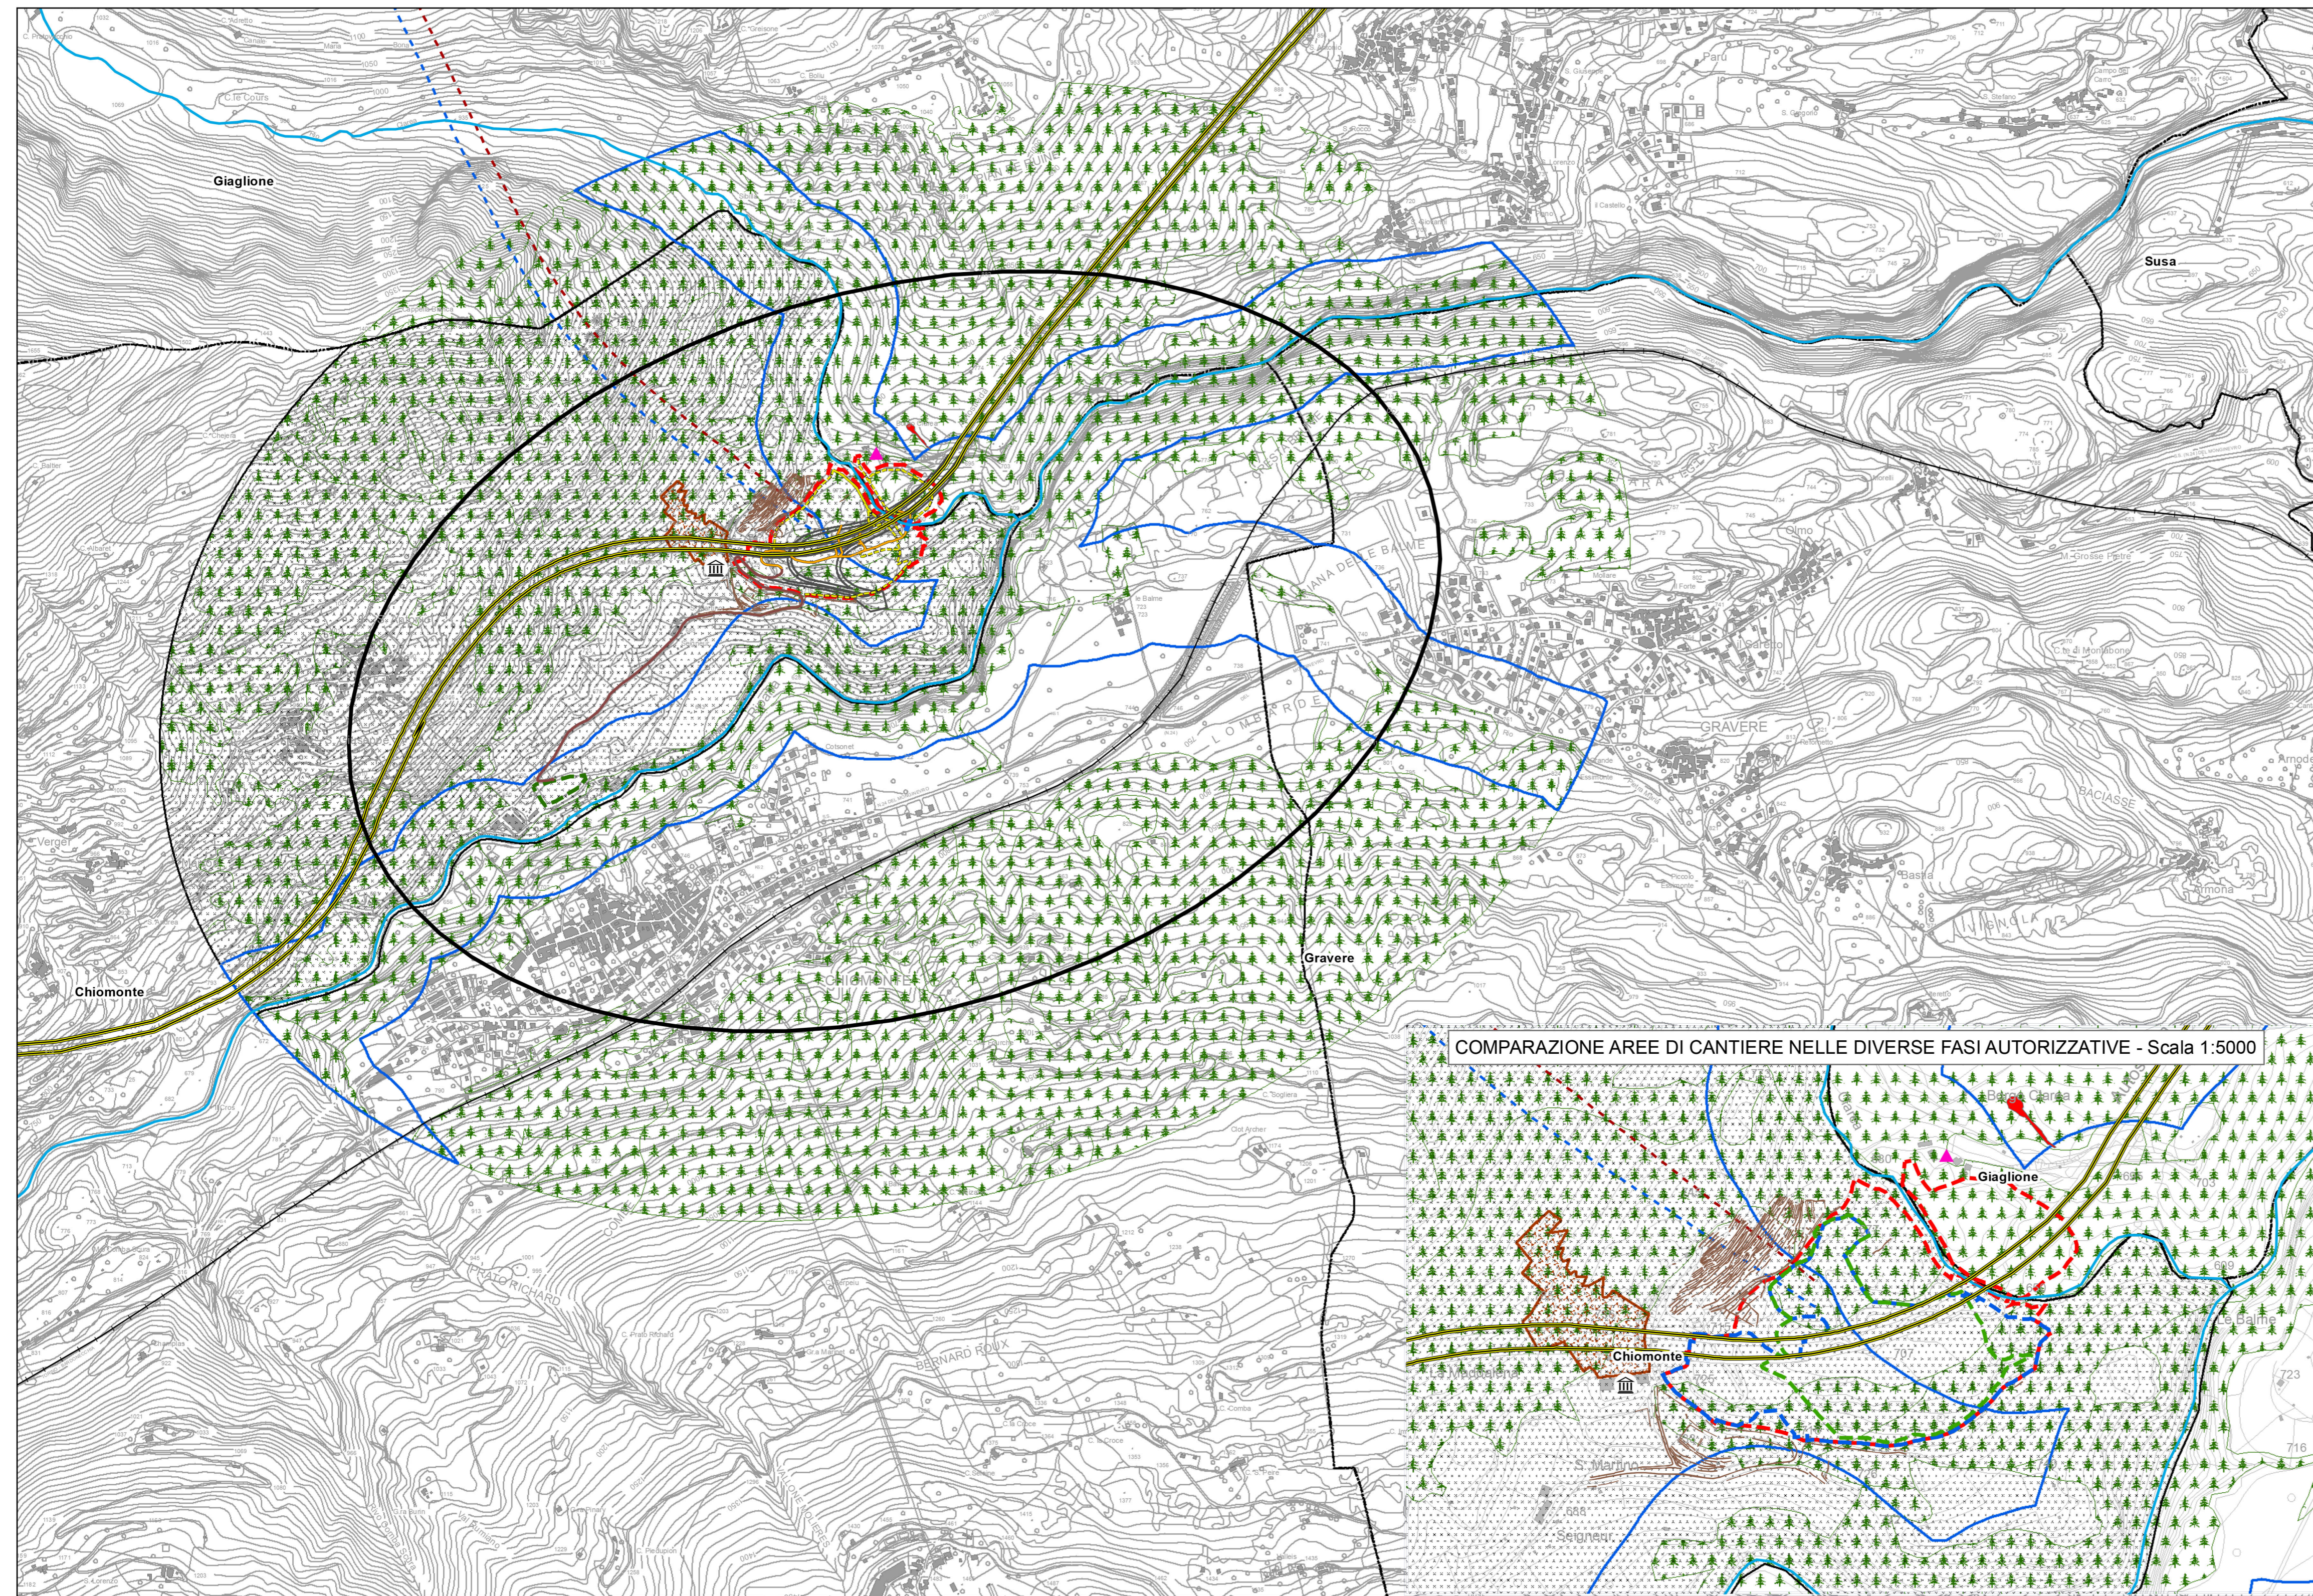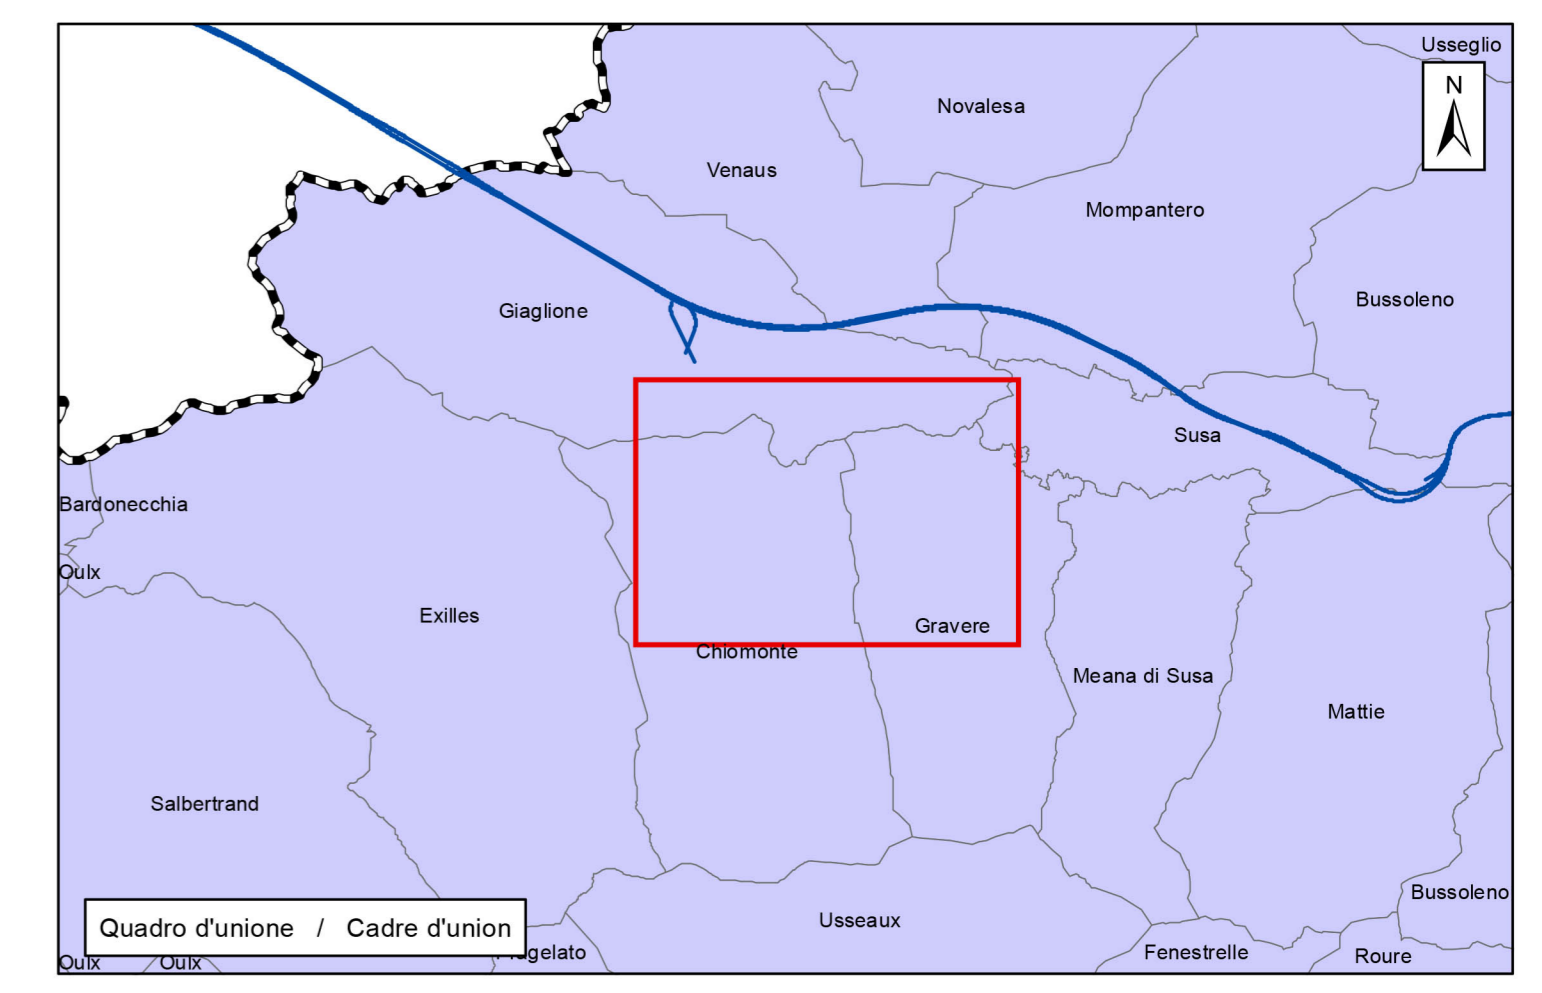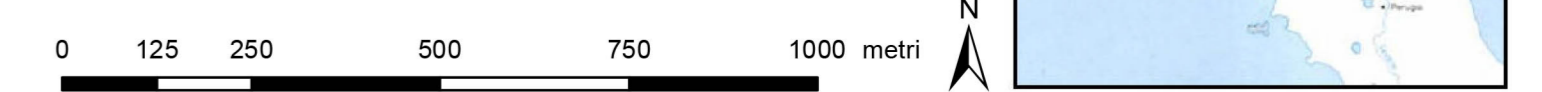

**COMPARAZIONE AREE DI CANTIERE NELLE DIVERSE FASI AUTORIZZATIVE - Scala 1:5000**

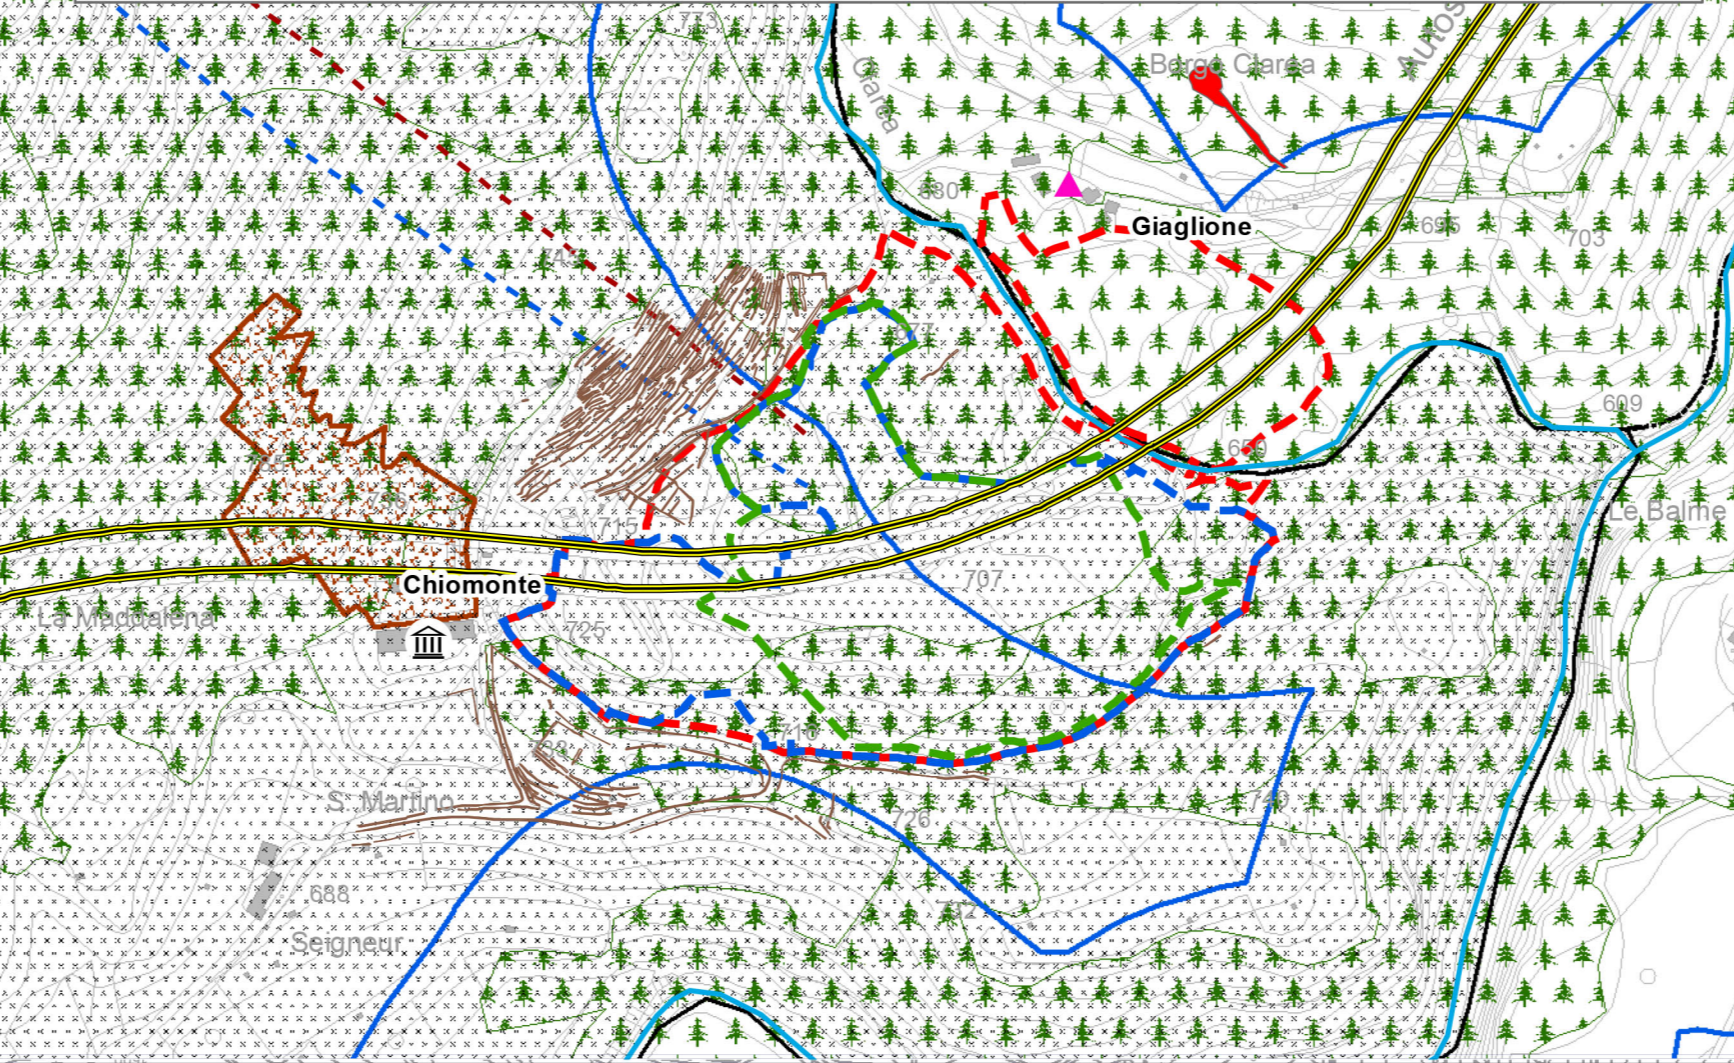

**LIASON LYON - TURIN / COLLEGAMENTO TORINO - LIONE**  
 Parte commune franco-italienne / Section transfrontalière (left) / Parte comune italo-francese / Sezione transfrontaliera (right)

**NOUVELLE LIGNE LYON TURIN - NUOVA LINEA TORINO - LIONE**  
**PARTIE COMMUNE FRANCO-ITALIENNE - PARTE COMUNE ITALO-FRANCESE**

**PARTE IN TERRITORIO ITALIANO - PROGETTO IN VARIANTE**  
 (OTTEMPERANZA ALLA PRESCRIZIONE N. 235 DELLA DELIBERA CIPE 19/2015)  
 CUP C11J05000030001 - PROGETTO DEFINITIVO

**ENVIRONNEMENT / AMBIENTE**  
 ITALIE / ITALIA  
 PAYSAGE / PAESAGGIO

**NOTE PAYSAGERE / RELAZIONE PAESAGGISTICA**

**CARTE DES LIMITES PAYSAGISTIQUES ET ARCHEOLOGIQUES - ZONES MADDALENA ET COLOMERA /**  
**CARTA DEI VINCOLI PAESAGGISTICI E ARCHEOLOGICI - ZONE MADDALENA E COLOMERA**

Indice	Date / Data	Modifications / Modifiche	Etabli par / Concepito da	Vérifiés par / Controllato da	Autorisé par / Autorizzato da
0	09/01/2013	Première diffusion Prima emissione	LOMBARDI	S. GARAVOGLIA C. OGNIBENE	L. CHANTRON M. PANTALEO
A	31/01/2013	Révision suite aux commentaires LTF Revisione a seguito commenti LTF	LOMBARDI	S. GARAVOGLIA C. OGNIBENE	L. CHANTRON M. PANTALEO
B	10/01/2017	Première diffusion phase PRF-PRV / Prima emissione fase PRF-PRV	LOMBARDI	S. GARAVOGLIA C. OGNIBENE	L. CHANTRON A. MORDASINI
C	17/03/2017	Révision suite aux commentaires TELT / Revisione a seguito commenti TELT	LOMBARDI	S. GARAVOGLIA C. OGNIBENE	L. CHANTRON A. MORDASINI

Cod Doc	P	R	V	C	3	C	T	S	3	0	2	1	4	C	A	P	P	L	A
	Phase / Fase			Site étude / Siga			Emetteur / Emittente			Numero				Indice	Statut / Stato			Type / Tipo	

ADRESSE GED / INDIRIZZO GED: C3C // // 01 88 01 30 04

ECHELLE / SCALA: 1:10.000