

**SISTEMA DEL PATRIMONIO STORICO-ARCHITETTONICO DIFFUSO /
SYSTEME DU PATRIMOIN HISTORIQUE-ARCHITECTONIQUE**

- Centri storici - Centres historiques
- Edifici religiosi - Bâtiments religieux
- Nuclei rurali e villaggi alpini - Noyaux ruraux et villages alpins
- Resti - Restes
- Sistemi produttivi - Systèmes productifs
- Museo archeologico - Musée archéologique
- Mulini - Moulins
- Barricate - Barricades
- Muretti a secco - Murets de pierres sèches

**UNITA' DI PAESAGGIO (Piano Paesaggistico Regione Piemonte adottato con D.G.R. n. 20-1442 del 18 maggio 2015) /
UNITE DE PAYSAGE (Plan du Paysage de Regione Piemonte adopté avec D.G.R. n. 20-1442 du 18 mai 2015)**

- 3807: Naturale/rurale o rurale a media rilevanza e integrità - Naturel/rural ou rural de moyenne importance et intégrité
- 3809: Naturale/rurale integro - Naturel/rural intact
- 3901: Naturale/rurale o rurale a media rilevanza e integrità - Naturel/rural ou rural de moyenne importance et intégrité
- 3902: Naturale integro e rilevante - Naturel intact et considérable

SISTEMA DELLE INFRASTRUTTURE / SYSTEME DES INFRASTRUCTURES

Elettrodotti - Poteaux Electriques

- 50 kV
- 132 kV
- 320 kV

Centrali elettriche - Centrales electriques

- Centrale Idroelettrica - Centrale Hydroelectrique
- Cabina utente - Cabine utilisateur

- Corpi idrici superficiali - Cours d'eau superficiel
- Autostrada - Autoroute
- Ferrovie - Chemins de fer
- Confini comunali - Limites communales

AREE A VINCOLO ARCHEOLOGICO SEGNALATE DA SOPRINTENDENZA,
ai sensi del D.Lgs. 42/2004 art. 142, comma 1 lett. m -
ZONES A RESTRICTIONS ARCHEOLOGIQUES SIGNEES PAR SURINTENDENCE

Area di Studio - Aire d'étude

ELEMENTI DI PROGETTO - ELEMENTS DE PROJET



- Cantiere di imbocco de La Maddalena - Progetto di Variante -
Chantier du portail de La Maddalena - "Projet de Variante"
- Cantiere del cunicolo esplorativo de La Maddalena (Delib. CIPE 86/2010) -
Chantier de la galerie de reconnaissance de La Maddalena (Delib. CIPE 86/2010)
- Cantiere di imbocco de La Maddalena - Progetto Definitivo approvato (Delib. CIPE 19/2015) -
Chantier du portail de La Maddalena - "Projet Définitif approuvé" (Delib. CIPE 19/2015)
- Area di Colombera - parcheggio - Aire de Colombera - parking
- Galleria Maddalena 1 - Tunnel Maddalena 1
- Galleria Maddalena 2 - Tunnel Maddalena 2

Viabilità di cantiere - Voirie de chantier

- Ponte - Pont
- Viabilità esistente - Voirie existante
- Viabilità di cantiere - Voirie de chantier
- Viabilità security - Voirie de sécurité
- Svincolo di Chiomonte - Jonction de Chiomonte



0 125 250 500 750 1000 metri

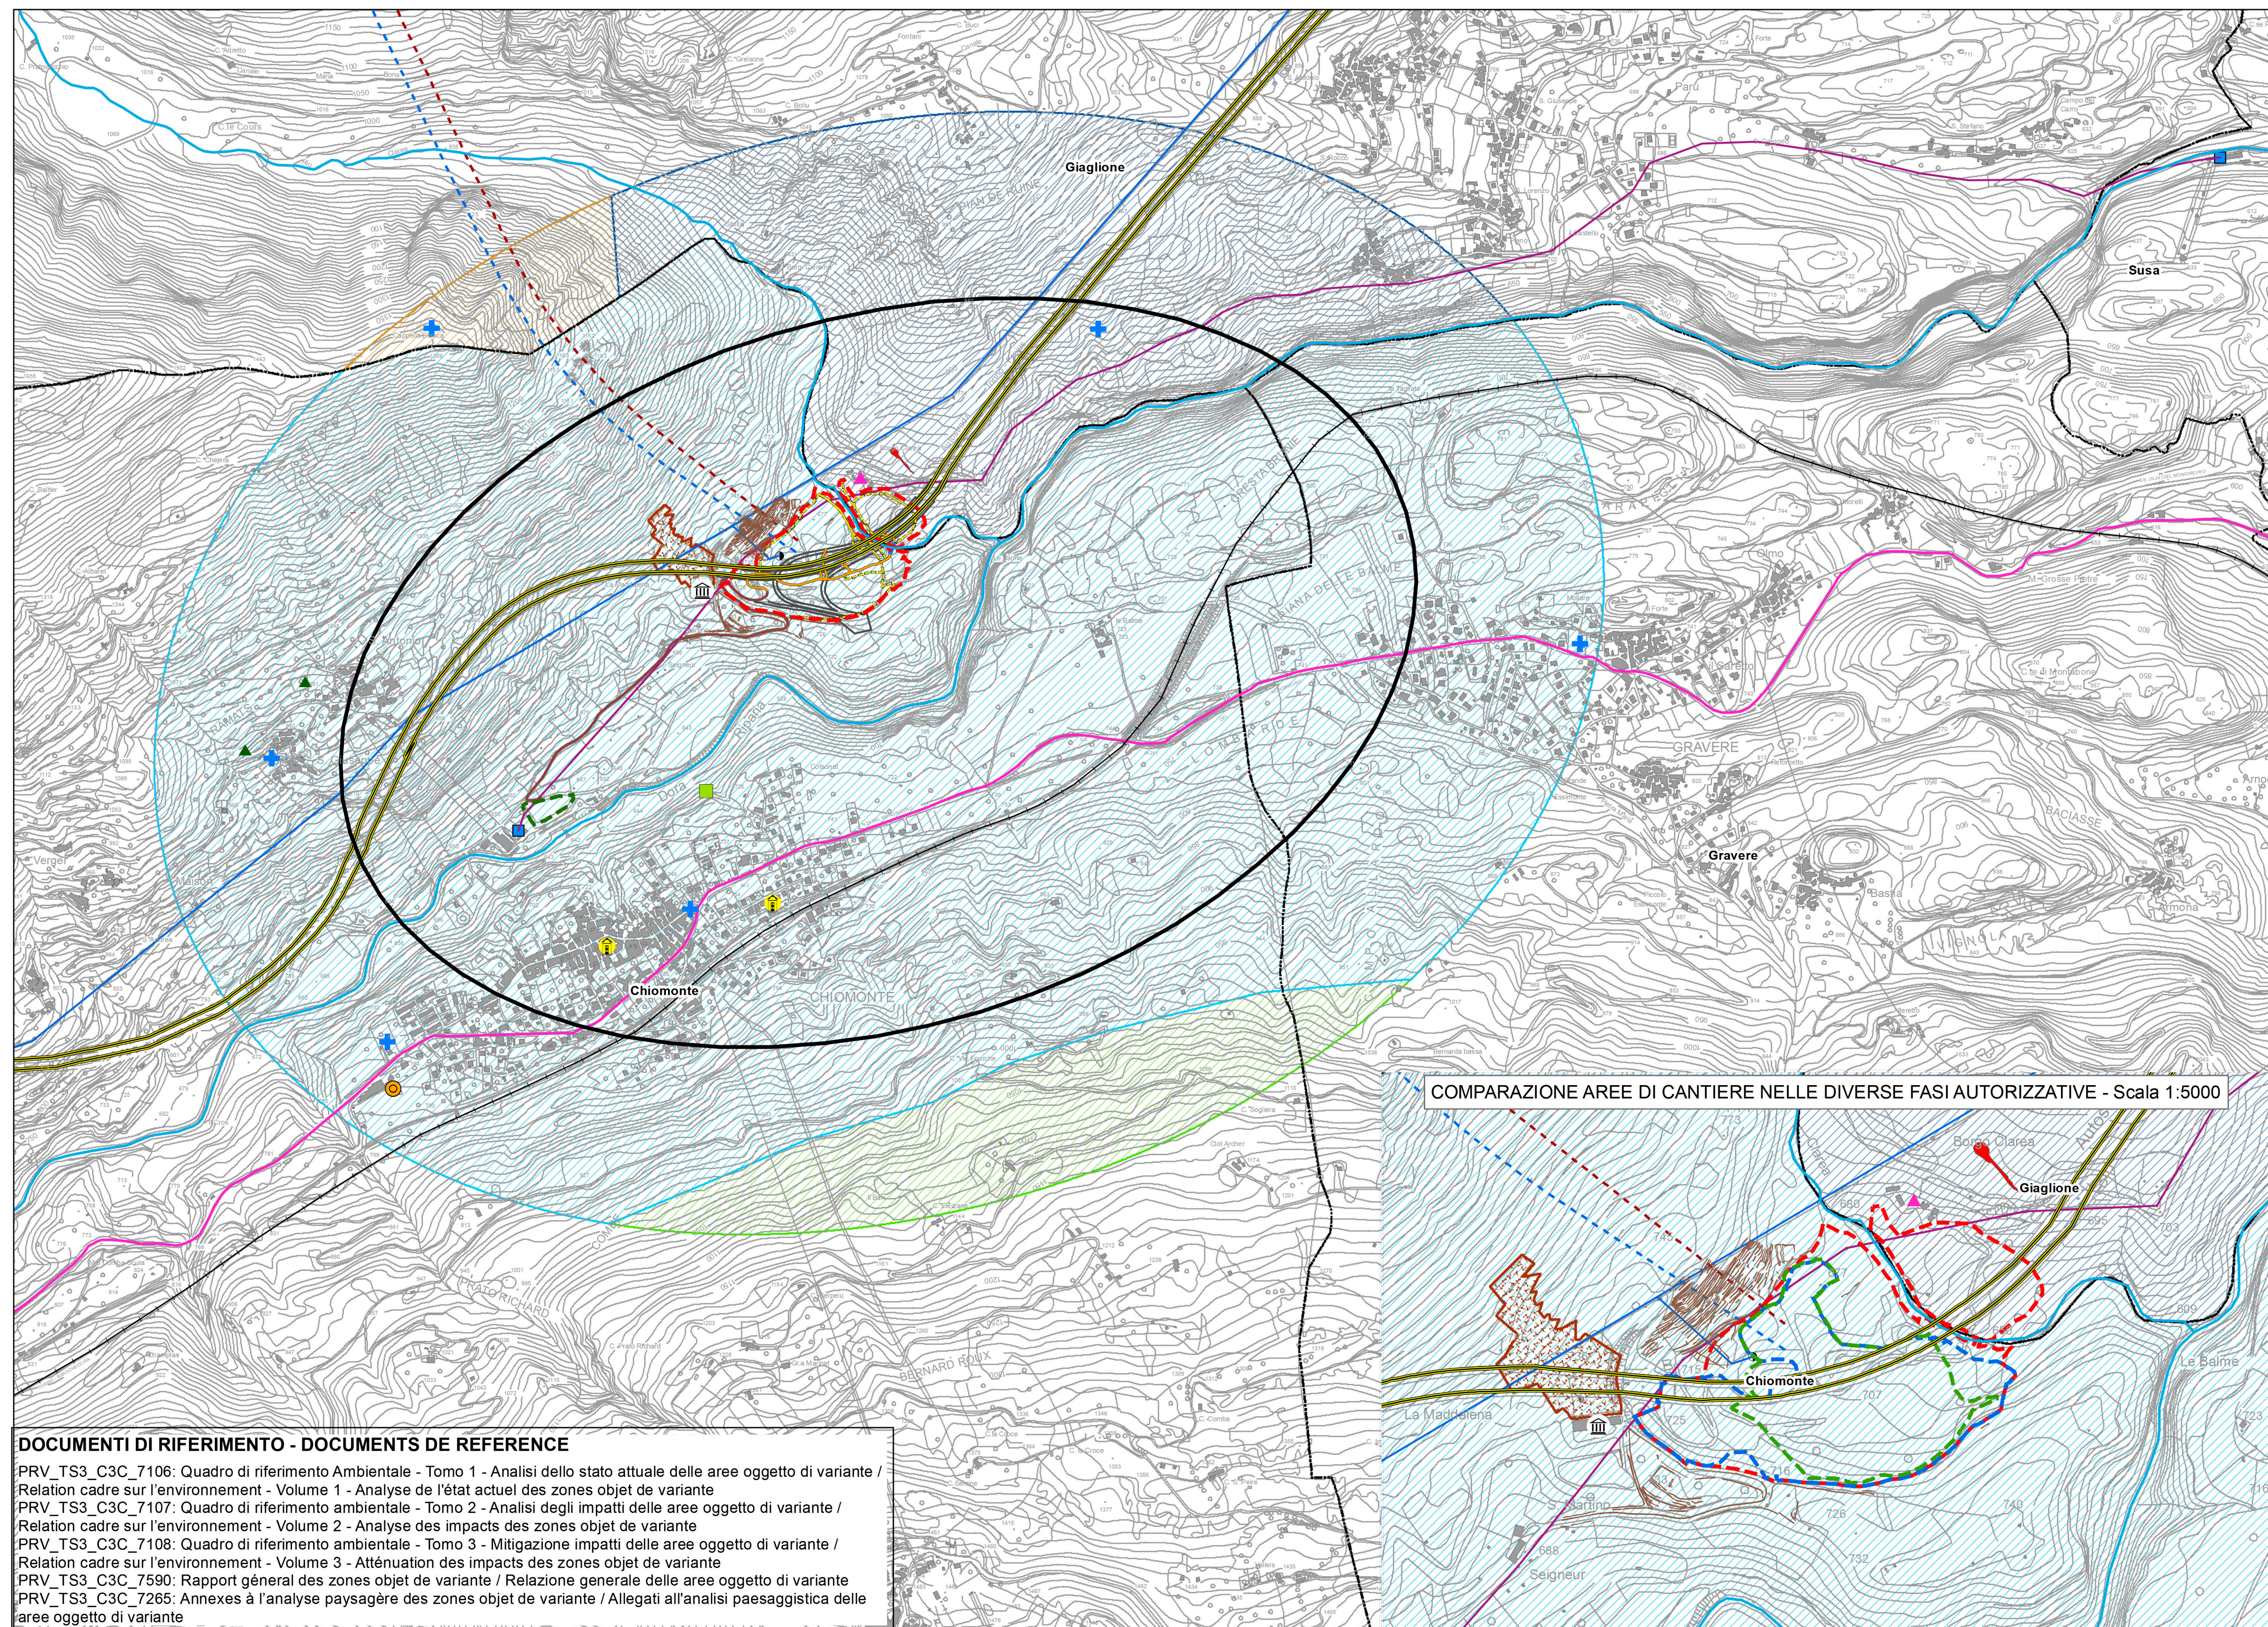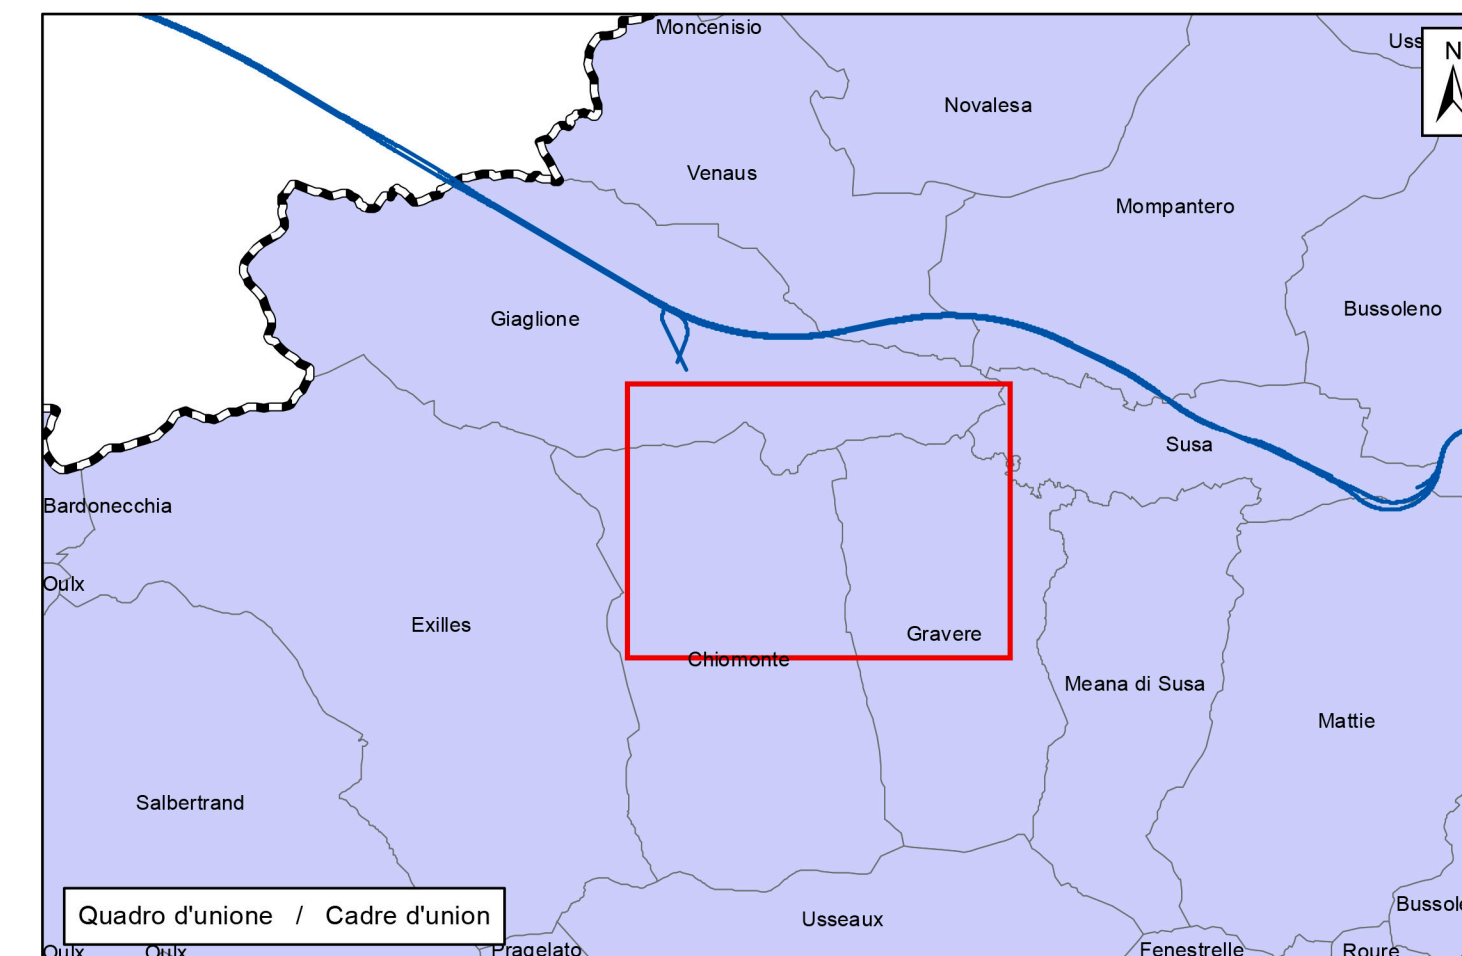

COMPARAZIONE AREE DI CANTIERE NELLE DIVERSE FASI AUTORIZZATIVE - Scala 1:5000

DOCUMENTI DI RIFERIMENTO - DOCUMENTS DE REFERENCE

PRV_TS3_C3C_7106: Quadro di riferimento Ambientale - Tomo 1 - Analisi dello stato attuale delle aree oggetto di variante /
Relation cadre sur l'environnement - Volume 1 - Analyse de l'état actuel des zones objet de variante

PRV_TS3_C3C_7107: Quadro di riferimento ambientale - Tomo 2 - Analisi degli impatti delle aree oggetto di variante /
Relation cadre sur l'environnement - Volume 2 - Analyse des impacts des zones objet de variante

PRV_TS3_C3C_7108: Quadro di riferimento ambientale - Tomo 3 - Mitigazione impatti delle aree oggetto di variante /
Relation cadre sur l'environnement - Volume 3 - Atténuation des impacts des zones objet de variante

PRV_TS3_C3C_7590: Rapport général des zones objet de variante / Relazione generale delle aree oggetto di variante

PRV_TS3_C3C_7265: Annexes à l'analyse paysagère des zones objet de variante / Allegati all'analisi paesaggistica delle
aree oggetto di variante

LIAISON LYON - TURIN / COLLEGAMENTO TORINO - LIONE
Partie commune franco-italienne / Section transfrontalière

NOUVELLE LIGNE LYON TURIN - NUOVA LINEA TORINO - LIONE
PARTIE COMMUNE FRANCO-ITALIENNE - PARTE COMUNE ITALO-FRANCESE

PARTIE IN TERRITORIO ITALIANO - PROGETTO IN VARIANTE
(OTTEMPERANZA ALLA PRESCRIZIONE N. 235 DELLA DELIBERA CIPE 19/2015)
CUP C11J05000030001 - PROGETTO DEFINITIVO
ENVIRONNEMENT / AMBIENTE
ITALIE / ITALIA

REVISION DE L'ETUDE D'IMPACT SUR L'ENVIRONNEMENT /
REVISIONE STUDIO DI IMPATTO AMBIENTALE

CADRE DE REFERENCE SUR L'ENVIRONNEMENT / QUADRO DI RIFERIMENTO AMBIENTALE
CARTE DES ELEMENTS QUI STRUCTURENT ET CARACTERISENT LE PAYSAGE - ZONES
MADDALENA ET COLOMBERA /
CARTA DEI FATTORI STRUTTURANTI E CARATTERIZZANTI IL PAESAGGIO - ZONE MADDALENA
E COLOMBERA

Indice	Date / Data	Modifications / Modifiche	Elabiti par / Concepito da	Vérifié par / Controllato da	Autorisé par / Autorizzato da
0	09/11/2012	Première diffusion Prima emissione	LOMBARDI	S. GARAVOGLIA C. OGNIBENE	L. CHANTRON M. PANTALEO
A	31/01/2013	Révision suite aux commentaires LTF Revisione a seguito commenti LTF	LOMBARDI	S. GARAVOGLIA C. OGNIBENE	L. CHANTRON M. PANTALEO
B	02/12/2016	Première diffusion phase PRF-PRV / Prima emissione fase PRF-PRV	LOMBARDI	S. GARAVOGLIA C. OGNIBENE	L. CHANTRON A. MORDASINI
C	30/03/2017	Révision suite aux échanges avec TELT / Revisione a seguito condivisione commenti con TELT	LOMBARDI	S. GARAVOGLIA C. OGNIBENE	L. CHANTRON A. MORDASINI

Cod	P	R	V	C	3	C	T	S	3	0	0	7	4	C	A	P	P	L	A
Doc	Phase / Fase	Signé étude / Sigla	Emetteur / Emittente	Numero	Indice	Statut / Stato	Type / Tipo												

ADRESSE GED / INDIRIZZO GED: C3C // // 01 01 03 30 16

ECHELLE / SCALA: 1:10.000