






 







-  FASCE DI RISPETTO CORSI D'ACQUA, ai sensi del D.Lgs. 42/2004 art. 142, comma 1 lett. c - ZONES DE RESPECT DES COURS D'EAU
-  AREE VINCOLATE (EX GALASSINI) ai sensi dell'art. 157 D.Lgs. 42/04 (ex D.M. 1/8/85) - ZONE DE RESTRICTIONS (EX GALASSINI)
-  AREE A VINCOLO ARCHEOLOGICO SEGNALATE DA SOPRINTENDENZA, ai sensi del D.Lgs. 42/2004 art. 142, comma 1 lett. m - ZONES A RESTRICTIONS ARCHEOLOGIQUES SIGNALÉES PAR SURINTENDANCE
-  TERRITORI RICOPERTI DA BOSCHI, ai sensi del D.Lgs. 42/2004 art. 142, comma 1 lett. g - ZONES BOISEES






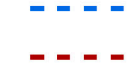
-  Corpi idrici superficiali - Cours d'eau superficiel
-  Autostrada - Autoroute
-  Ferrovie - Chemins de fer
-  Confini comunali - Limites communales
-  Area di Studio - Aire d'étude

-  Museo archeologico - Musée archéologique
-  Mulini - Moulins
-  Barricate - Barricades
-  Muretti a secco - Murets de pierres sèches






**DOCUMENTI DI RIFERIMENTO - DOCUMENTS DE REFERENCE**



PRV\_TS3\_C3C\_7106: Quadro di riferimento Ambientale - Tomo 1 - Analisi dello stato attuale delle aree oggetto di variante / Relation cadre sur l'environnement - Volume 1 - Analyse de l'état actuel des zones objet de variante  
 PRV\_TS3\_C3C\_7107: Quadro di riferimento ambientale - Tomo 2 - Analisi degli impatti delle aree oggetto di variante / Relation cadre sur l'environnement - Volume 2 - Analyse des impacts des zones objet de variante  
 PRV\_TS3\_C3C\_7108: Quadro di riferimento ambientale - Tomo 3 - Mitigazione impatti delle aree oggetto di variante / Relation cadre sur l'environnement - Volume 3 - Atténuation des impacts des zones objet de variante  
 PRV\_TS3\_C3C\_7590: Rapport général des zones objet de variante / Relazione generale delle aree oggetto di variante  
 PRV\_TS3\_C3C\_7265: Annexes à l'analyse paysagère des zones objet de variante / Allegati all'analisi paesaggistica delle aree oggetto di variante

**ELEMENTI DI PROGETTO - ELEMENTS DE PROJET**



-  Cantiere di imbocco de La Maddalena - Progetto di Variante - Chantier du portail de La Maddalena - "Projet de Variante"
-  Cantiere del cunicolo esplorativo de La Maddalena (Delib. CIPE 86/2010) - Chantier de la galerie de reconnaissance de La Maddalena (Delib. CIPE 86/2010)
-  Cantiere di imbocco de La Maddalena - Progetto Definitivo approvato (Delib. CIPE 19/2015) - Chantier du portail de La Maddalena - "Projet Définitif approuvé" (Delib. CIPE 19/2015)
-  Area di Colombera - parcheggio - Aire de Colombera - parking
-  Galleria Maddalena 1 - Tunnel Maddalena 1
-  Galleria Maddalena 2 - Tunnel Maddalena 2

**Viabilità di cantiere - Voirie de chantier**

-  Ponte - Pont
-  Viabilità esistente - Voirie existante
-  Viabilità di cantiere - Voirie de chantier
-  Viabilità security - Voirie de sécurité
-  Svincolo di Chiomonte - Jonction de Chiomonte

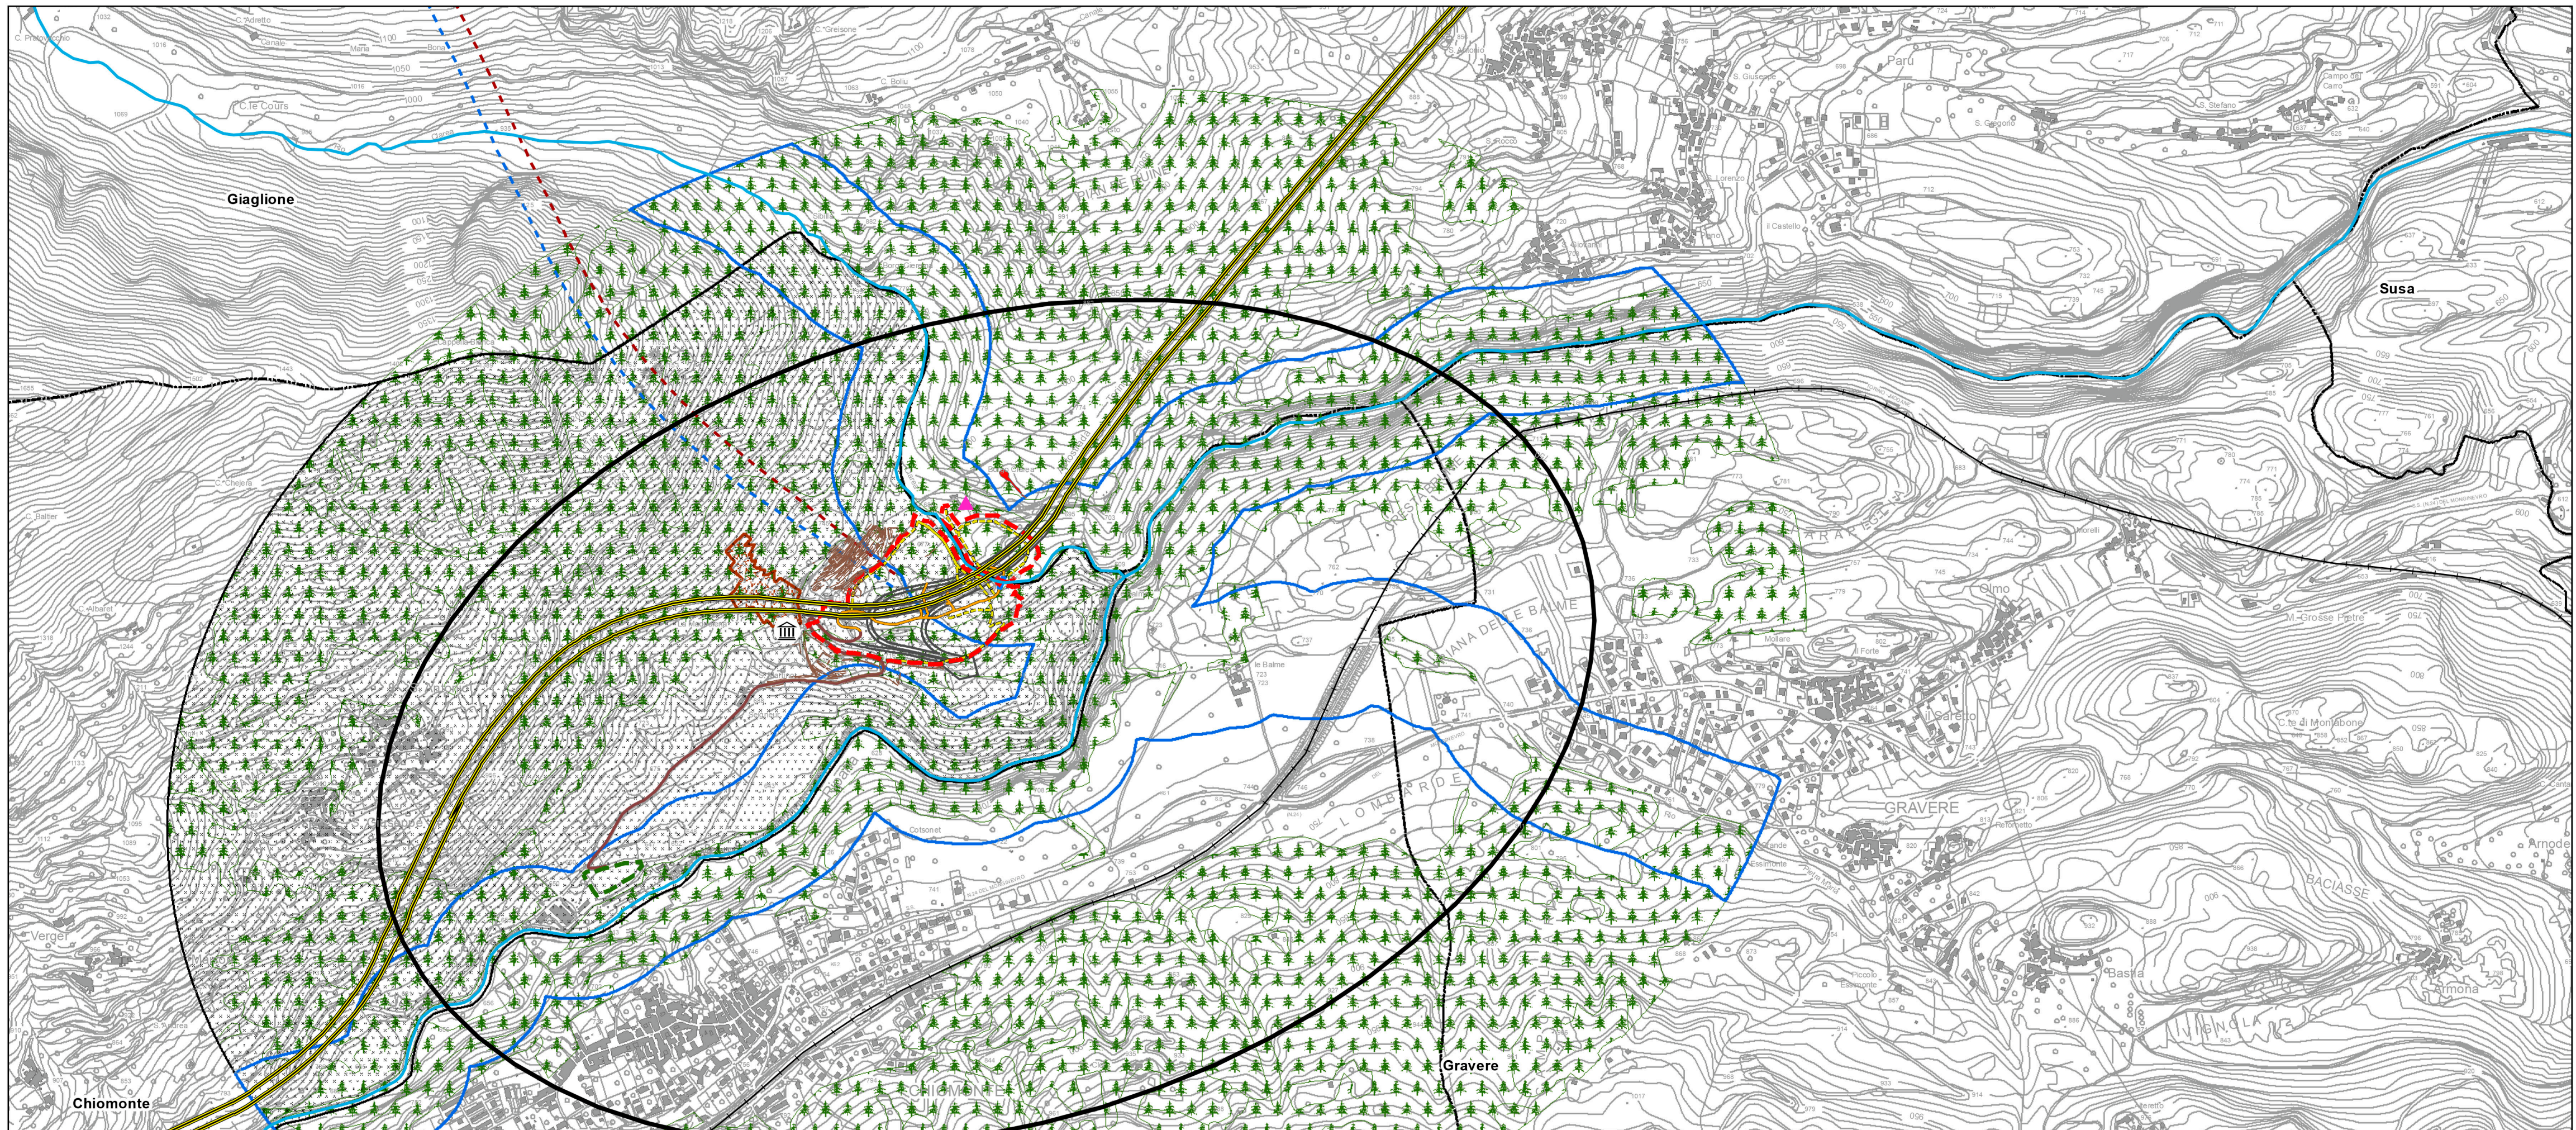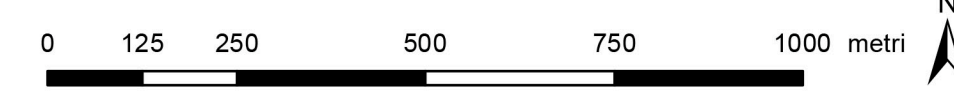

COMPARAZIONE AREE DI CANTIERE NELLE DIVERSE FASI AUTORIZZATIVE - Scala 1:5000

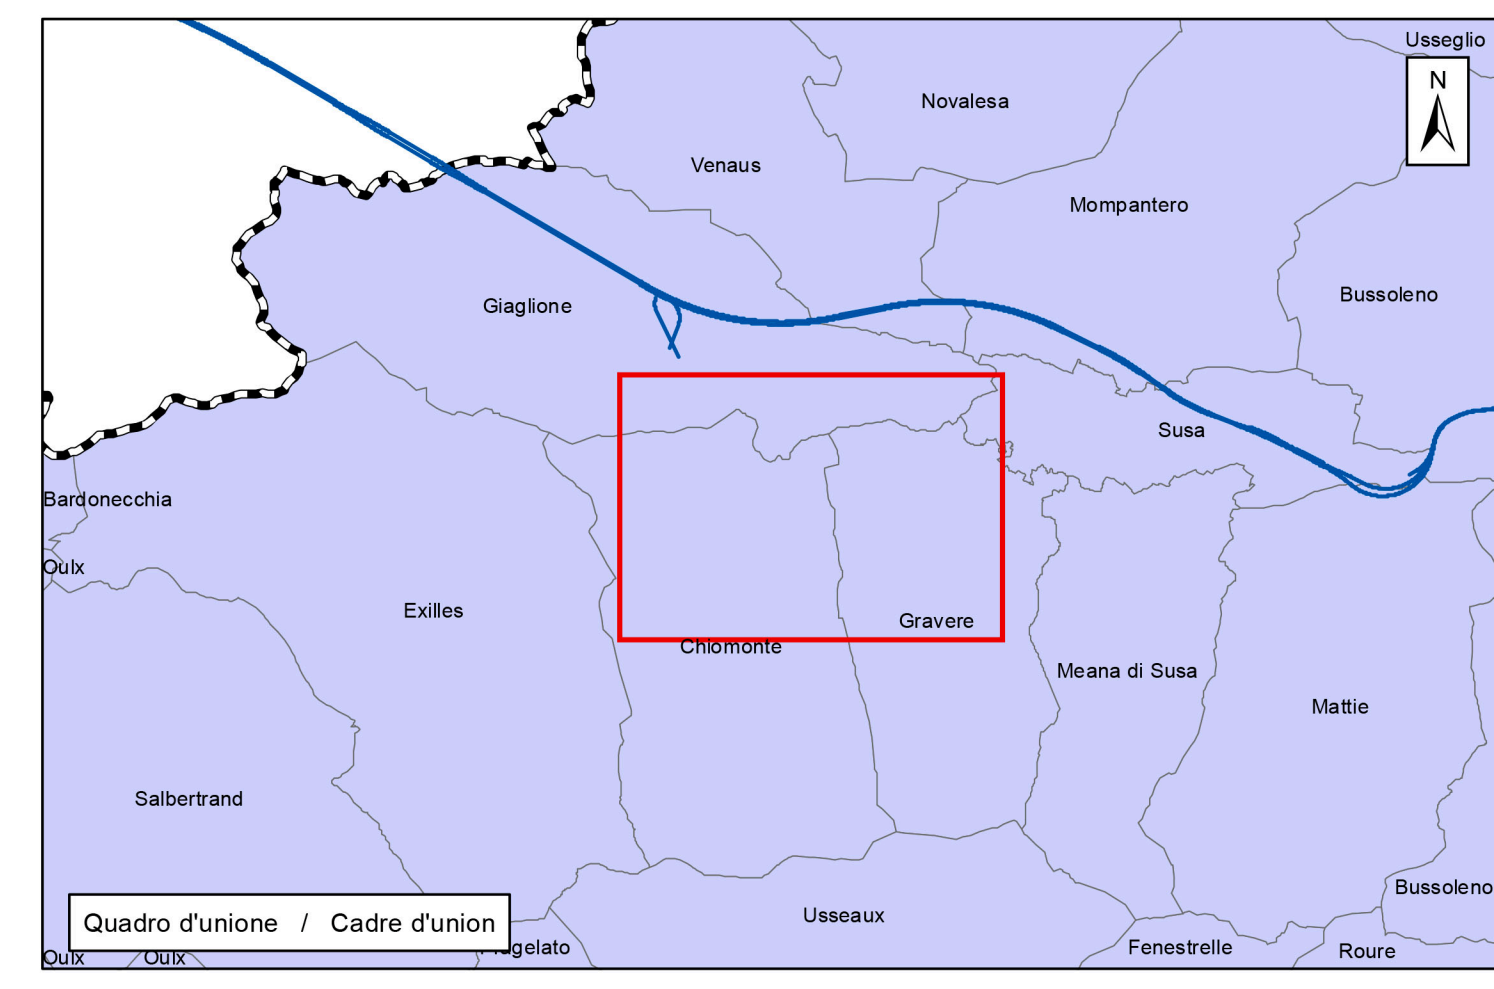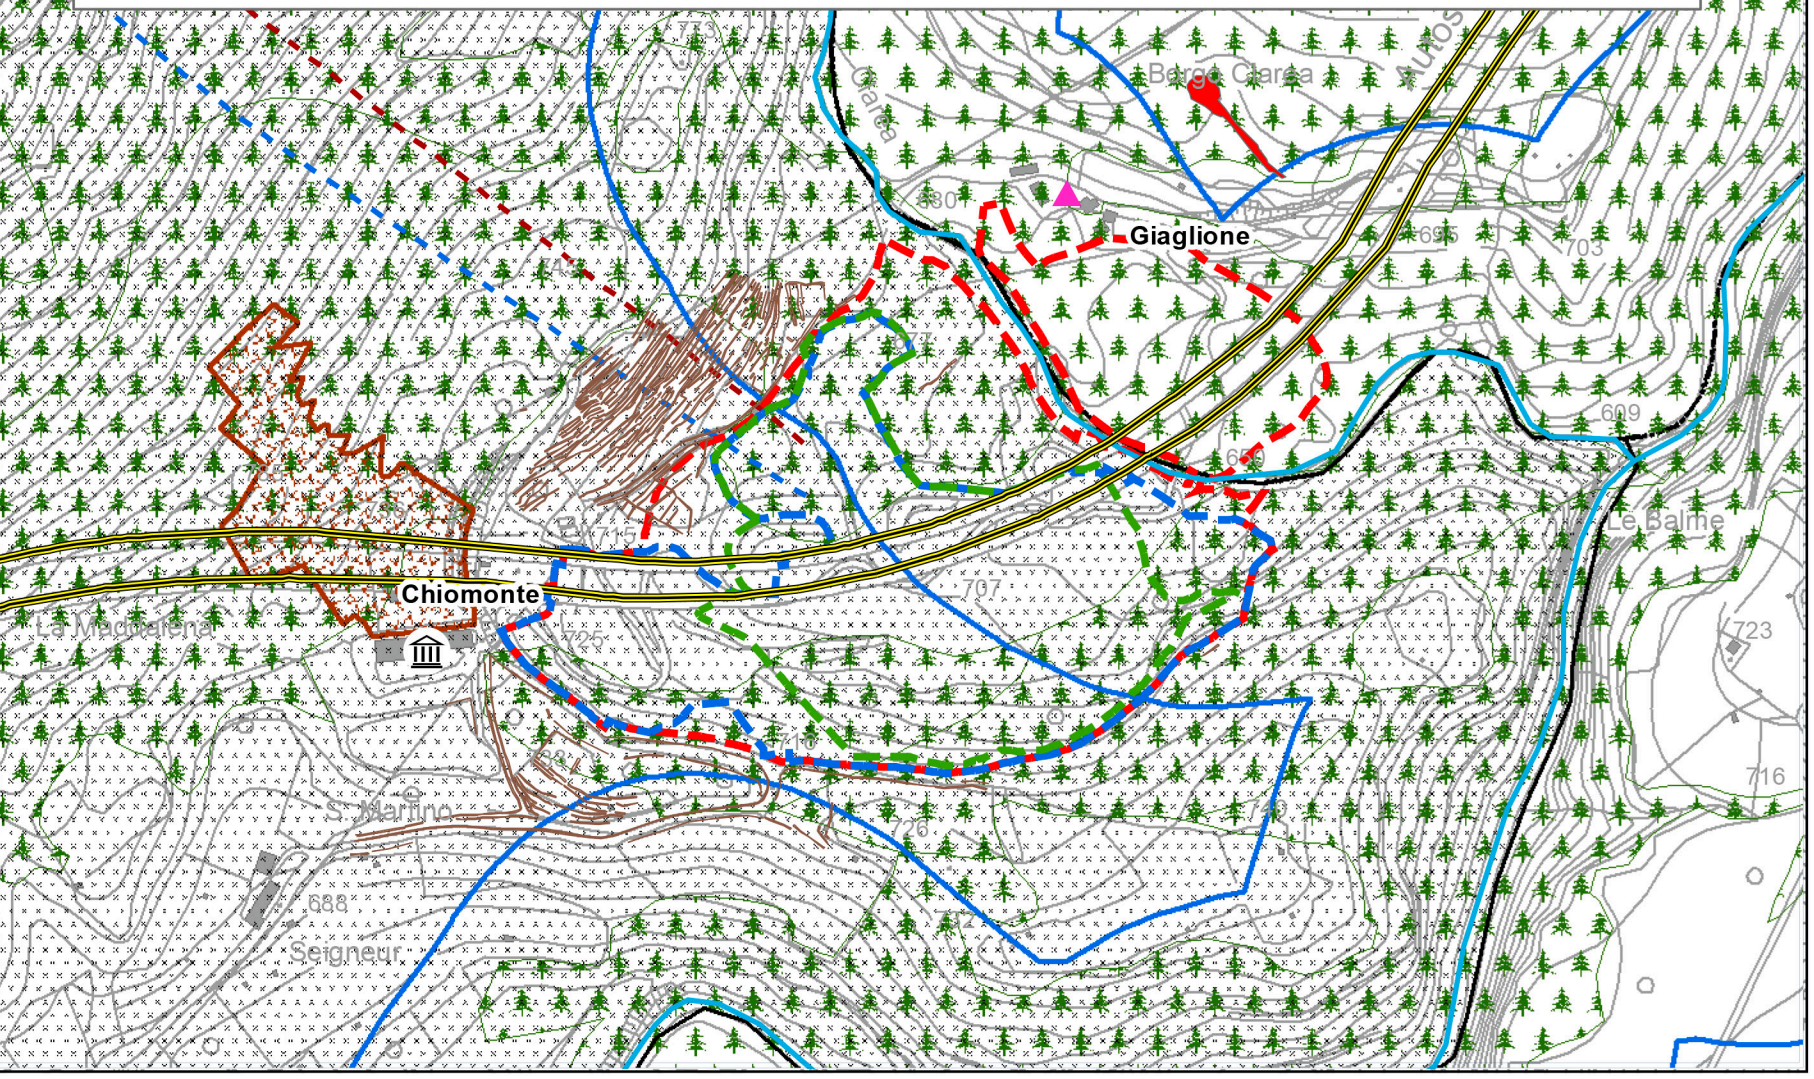

**LIAISON LYON - TURIN / COLLEGAMENTO TORINO - LIONE**  
 Parte comune franco-italiana / Section transfrontalière | Parte comune italo-francese / Sezione transfrontaliera

**NOUVELLE LIGNE LYON TURIN - NUOVA LINEA TORINO - LIONE**  
**PARTIE COMUNE FRANCO-ITALIENNE - PARTE COMUNE ITALO-FRANCESE**  
**PARTIE IN TERRITORIO ITALIANO - PROGETTO IN VARIANTE**  
 (OTTEMPERANZA ALLA PRESCRIZIONE N. 235 DELLA DELIBERA CIPE 19/2015)  
 CUP C11J0500030001 - PROGETTO DEFINITIVO  
 ENVIRONNEMENT / AMBIENTE  
 ITALIE / ITALIA  
 REVISION DE L'ETUDE D'IMPACT SUR L'ENVIRONNEMENT / REVISIONE STUDIO DI IMPATTO AMBIENTALE  
 CADRE DE REFERENCE SUR L'ENVIRONNEMENT / QUADRO DI RIFERIMENTO AMBIENTALE  
 CARTE DES LIMITES PAYSAGISTIQUES ET ARCHEOLOGIQUES - ZONES MADDALENA ET COLOMBERA / CARTA DEI VINCOLI PAESAGGISTICI E ARCHEOLOGICI - ZONE MADDALENA E COLOMBERA

Indice	Date / Data	Modifications / Modifiche	Etabli par / Concepito da	Vérifié par / Controllato da	Autorisé par / Autorizzato da
0	09/11/2012	Première diffusion Prima emissione	LOMBARDI	S. GARAVOGLIA C. OGNIBENE	L. CHANTRON M. PANTALEO
A	31/01/2013	Révision suite aux commentaires LTF Revisione a seguito commenti LTF	LOMBARDI	S. GARAVOGLIA C. OGNIBENE	L. CHANTRON M. PANTALEO
B	08/02/2013	Révision suite aux commentaires LTF Revisione a seguito commenti LTF	LOMBARDI	S. GARAVOGLIA C. OGNIBENE	L. CHANTRON M. PANTALEO
C	02/12/2016	Première diffusion phase PRF-PRV / Prima emissione fase PRF-PRV	LOMBARDI	S. GARAVOGLIA C. OGNIBENE	L. CHANTRON A. MORDASINI
D	30/03/2017	Révision suite aux échanges avec TELT / Revisione a seguito condivisione commenti con TELT	LOMBARDI	S. GARAVOGLIA C. OGNIBENE	L. CHANTRON A. MORDASINI

Cod	P	R	V	C	3	C	T	S	3	0	0	8	0	D	A	P	P	L	A
Doc	Phase / Fase	Signé / Firma	Emetteur / Emittente	Numeri	Indice	Statut / Stato	Type / Tipo												

ADRESSE GED / INDIRIZZO GED	C3C	//	//	01	01	03	30	22	ECHELLE / SCALA	1:10.000
-----------------------------	-----	----	----	----	----	----	----	----	-----------------	----------