

**Legenda / Legende**

Idrografia superficiale / Hydrographie de surface  
 Limite dei bacini idrografici principali  
 Réseaux hydrographiques principale

**ELEMENTI DI PROGETTO - ELEMENTS DE PROJET**

Cantieri di imbocco di La Maddalena - Progetto di Variante -  
 Chantier du portail de La Maddalena - "Projet de Variante"  
 Cantieri del cunicolo esplorativo di La Maddalena (Delib. CIPE 86/2010) -  
 Chantier de la galerie de reconnaissance de La Maddalena (Delib. CIPE 86/2010)  
 Cantieri di imbocco di La Maddalena - Progetto Definitivo approvato (Delib. CIPE 19/2015) -  
 Chantier du portail de La Maddalena - "Projet Définitif approuvé" (Delib. CIPE 19/2015)  
 Area di Colombera - parcheggio - Aire de Colombera - parking  
 Galleria Maddalena 1 - Tunnel Maddalena 1  
 Galleria Maddalena 2 - Tunnel Maddalena 2

**Viabilità di cantiere - Voirie de chantier**



Ponte - Pont  
 Viabilità esistente - Voirie existantet  
 Viabilità di cantiere - Voirie de chantier  
 Viabilità security - Voirie de sécurité  
 Svincolo di Chiomonte - Jonction de Chiomonte

**Altri simboli - Autres symboles**

Museo archeologico - Musée archéologique  
 Autostrada - Autoroute  
 Ferrovie - Chemins de fer  
 Confini comunali - Limites communales  
 Area di Studio - Zone d'étude

**DOCUMENTI DI RIFERIMENTO - DOCUMENTS DE REFERENCE**

PRV\_TS3\_C3C\_7106: Quadro di riferimento Ambientale - Tomo 1 - Analisi dello stato attuale delle aree oggetto di variante /  
 Relation cadre sur l'environnement - Volume 1 - Analyse de l'état actuel des zones objet de variante  
 PRV\_TS3\_C3C\_7107: Quadro di riferimento ambientale - Tomo 2 - Analisi degli impatti delle aree oggetto di variante /  
 Relation cadre sur l'environnement - Volume 2 - Analyse des impacts des zones objet de variante  
 PRV\_TS3\_C3C\_7108: Quadro di riferimento ambientale - Tomo 3 - Mitigazione impatti delle aree oggetto di variante /  
 Relation cadre sur l'environnement - Volume 3 - Atténuation des impacts des zones objet de variante

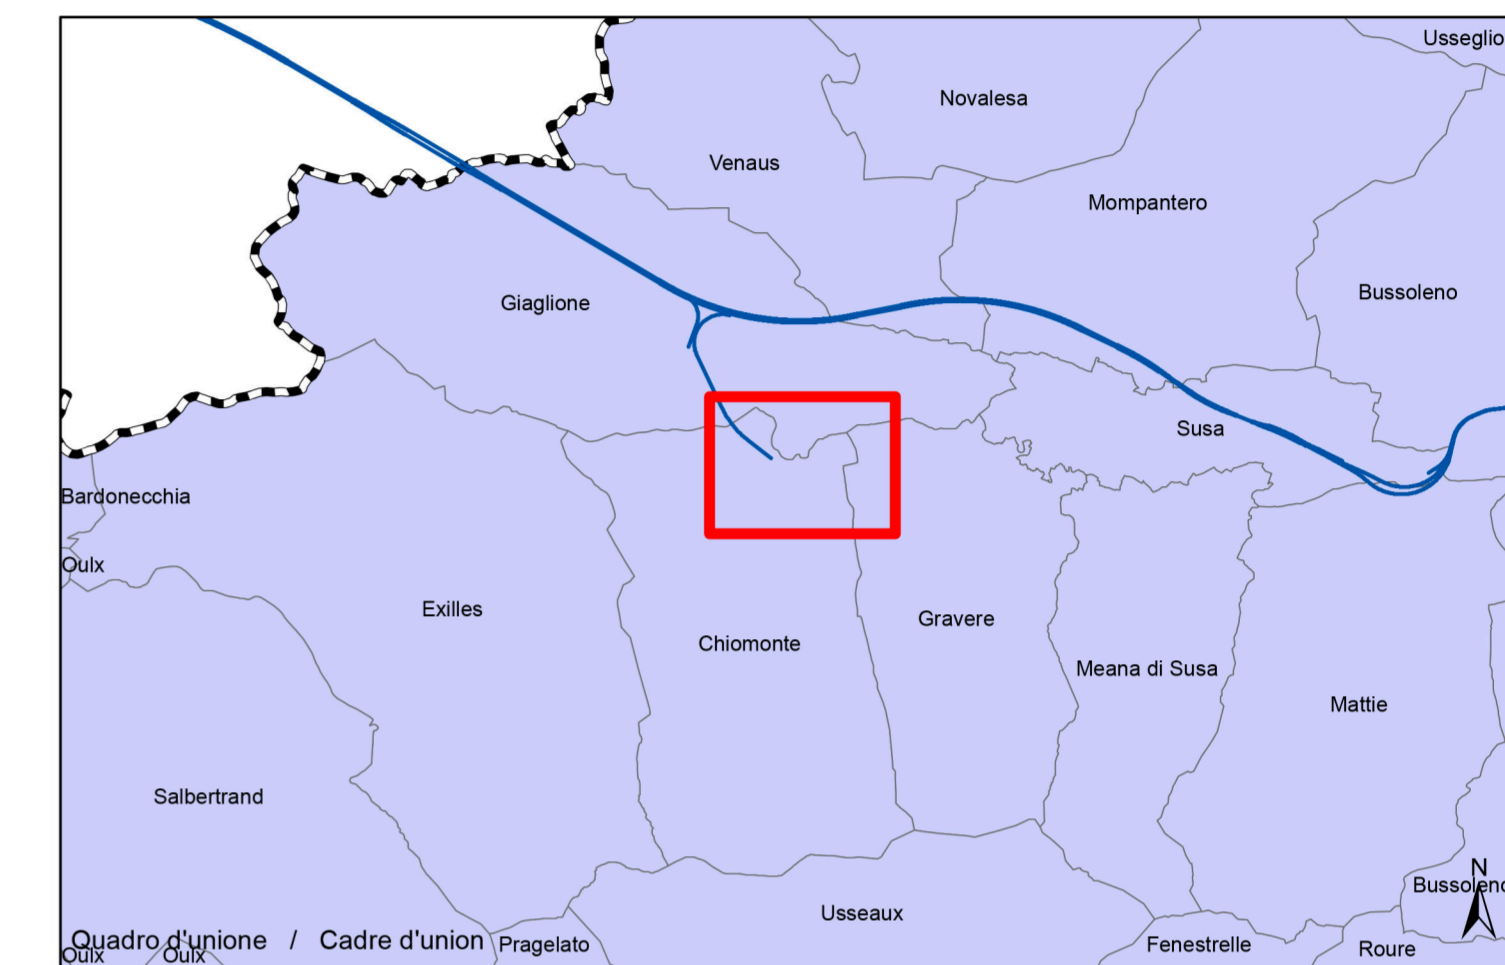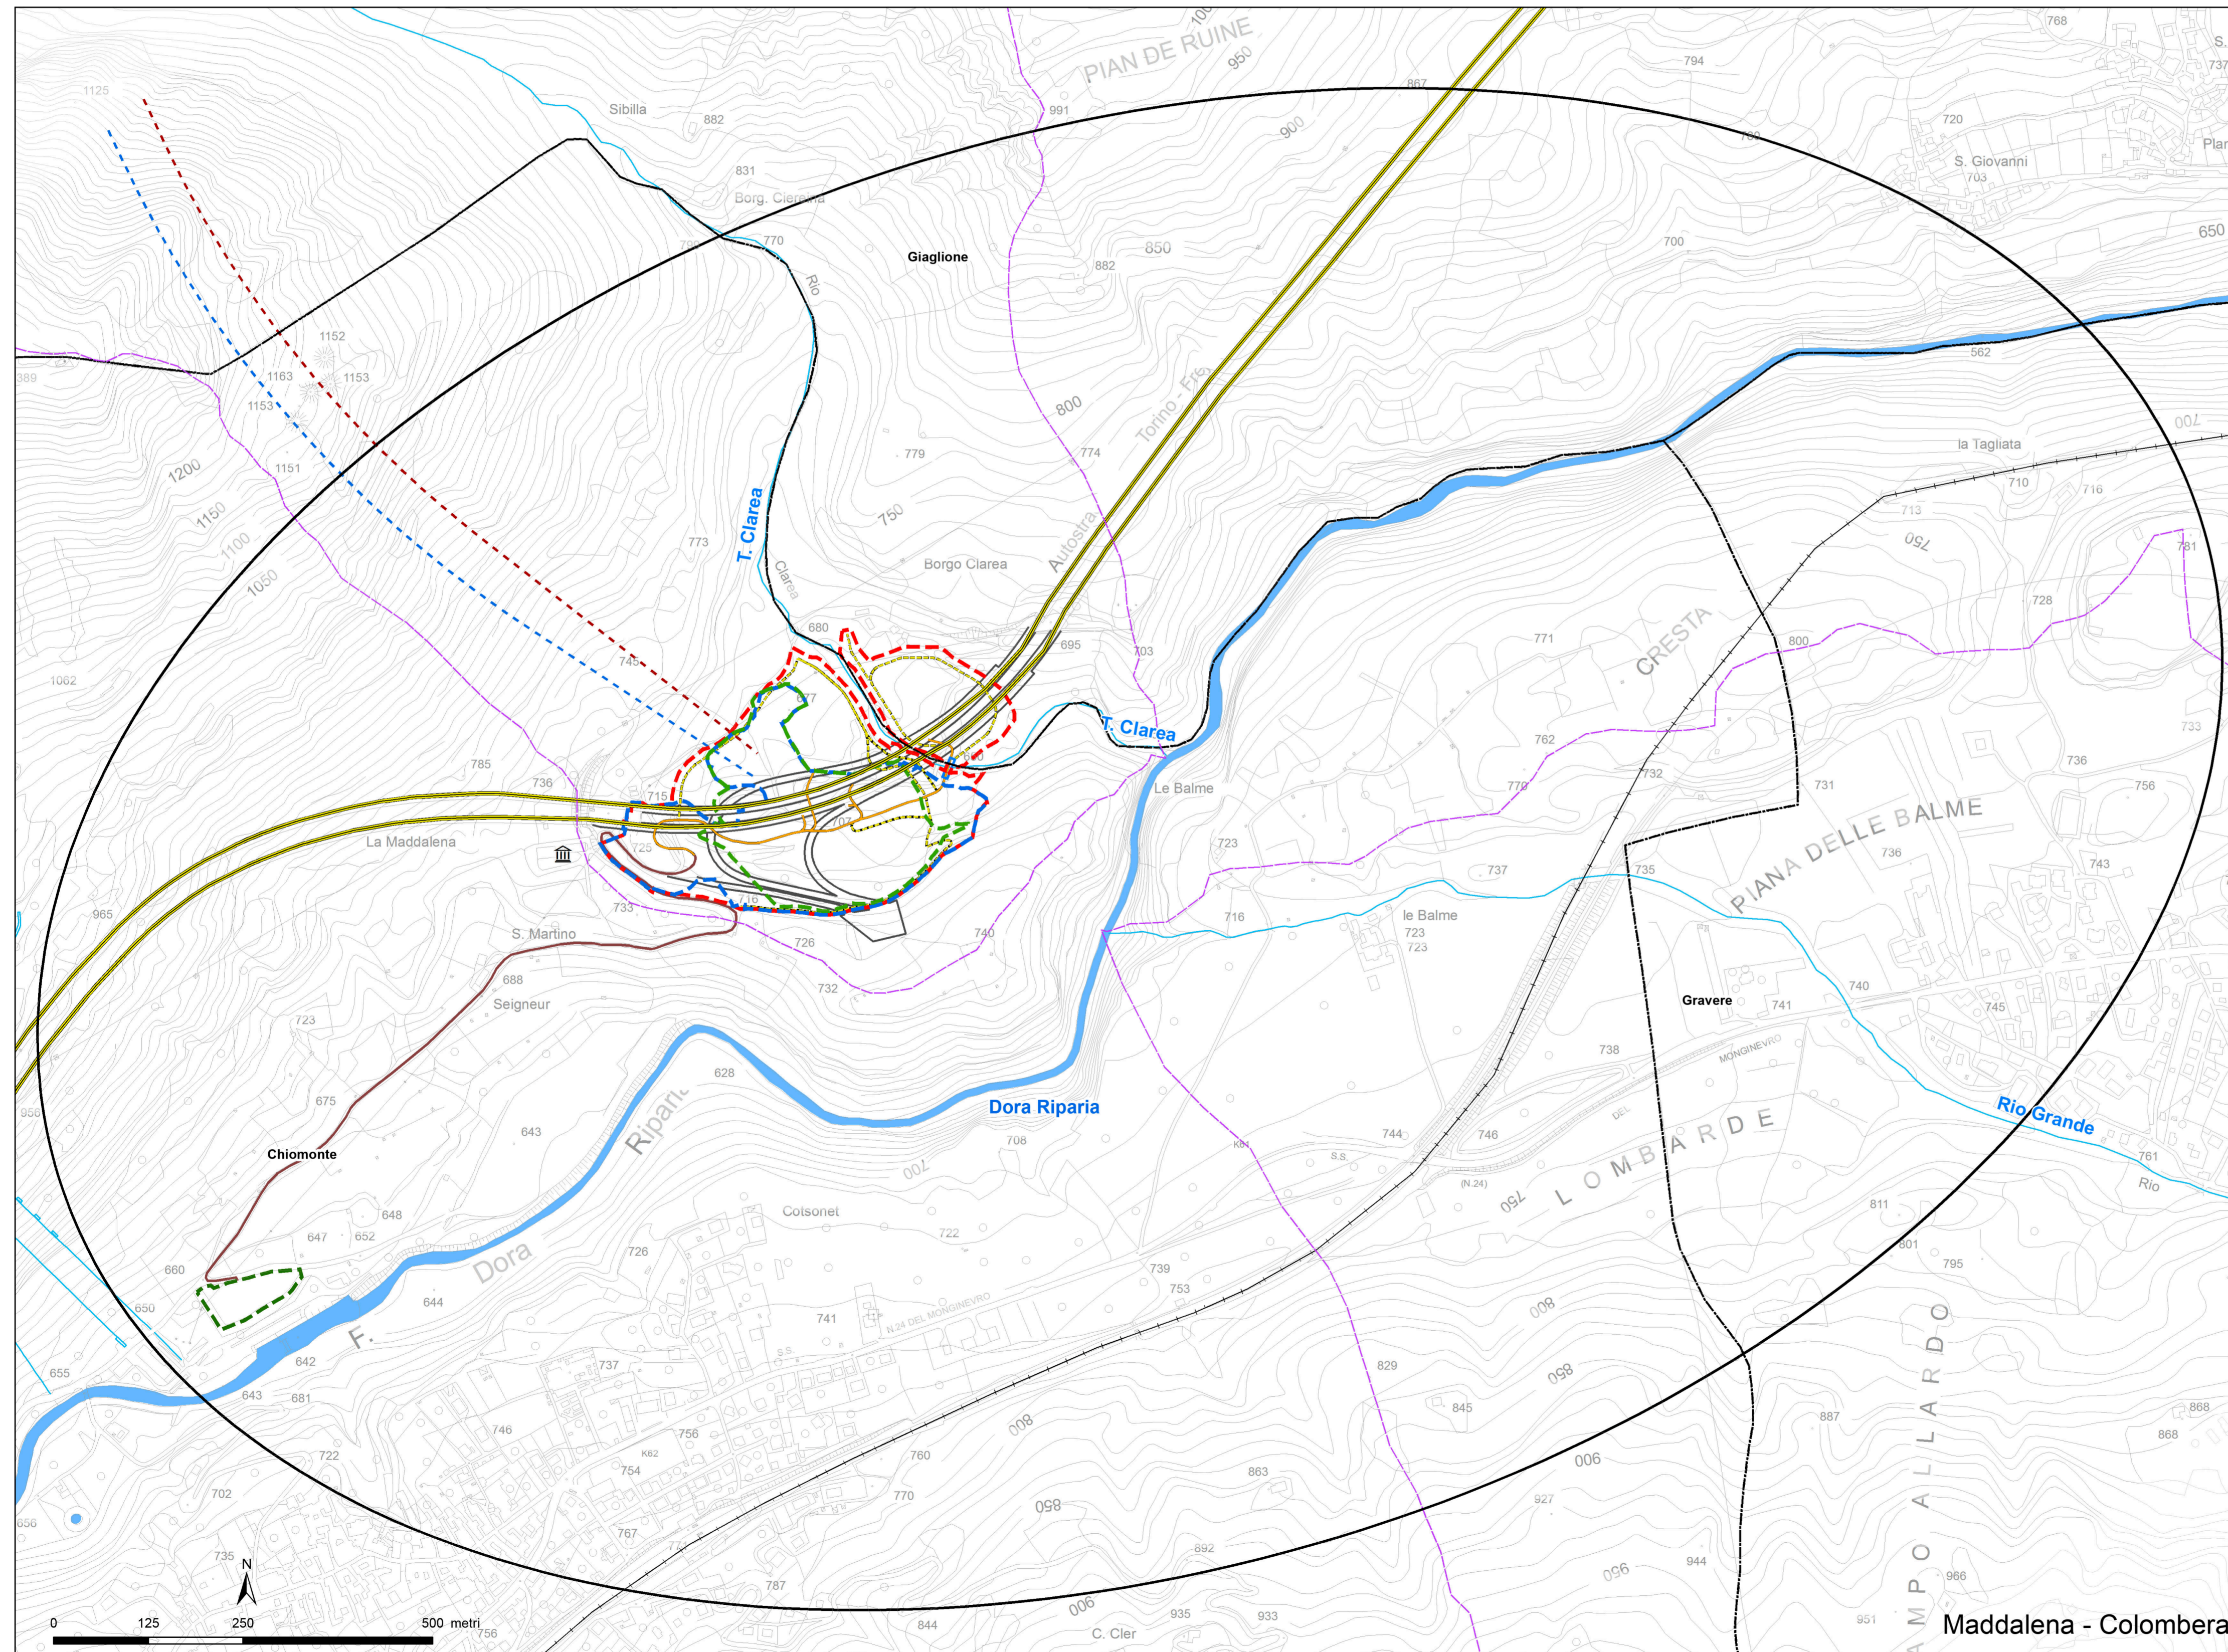

**LIASON LYON - TURIN / COLLEGAMENTO TORINO - LIONE**  
 Partie commune franco-italienne / Section transfrontalière  
 Parte comune italo-francese / Sezione transfrontaliera

**NOUVELLE LIGNE LYON TURIN - NUOVA LINEA TORINO - LIONE**  
 PARTIE COMMUNE FRANCO-ITALIENNE - PARTE COMUNE ITALO-FRANCOISE

**PARTE IN TERRITORIO ITALIANO - PROGETTO IN VARIANTE**  
 (OTTEMPERANZA ALLA PRESCRIZIONE N. 235 DELLA DELIBERA CIPE 19/2015)  
 CUP C11J05000030001 - PROGETTO DEFINITIVO  
 ENVIRONNEMENT / AMBIENTE  
 ITALIE / ITALIA

**REVISION DE L'ETUDE D'IMPACT SUR L'ENVIRONNEMENT /**  
**REVISIONE STUDIO DI IMPATTO AMBIENTALE**

**CADRE DE REFERENCE SUR L'ENVIRONNEMENT / QUADRO DI RIFERIMENTO AMBIENTALE**  
**Carte du reseau hydrographique - Zone Maddalena et Colombera**  
**Carta del reticolo idrografico - Zone Maddalena e Colombera**

Indice	Date / Data	Modifications / Modifiche	Etabli par / Concepito da	Vérifié par / Controllato da	Autorisé par / Autorizzato da
0	11/09/2012	Première diffusion Prima emissione	I. STRINGA	R. TORRI C. OGNIBENE	L. CHANTRON A. MANCARELLA
A	31/01/2013	Révision suite aux commentaires LTF Revisione a seguito commenti LTF	I. STRINGA	S. GARAVOGLIA C. OGNIBENE	L. CHANTRON M. PANTALEO
B	06/12/2016	Première diffusion phase PRF-PRV / Prima emissione fase PRF-PRV	G. MANCARI D. MARCHISIO (GEODATA)	S. GARAVOGLIA C. OGNIBENE	L. CHANTRON A. MORDASINI
C	31/03/2017	Révision suite aux échanges avec TELT / Revisione a seguito condisione commenti con TELT	G. MANCARI D. MARCHISIO (GEODATA)	S. GARAVOGLIA C. OGNIBENE	L. CHANTRON A. MORDASINI

Dott. Ing. Carlo Ognibene  
 Ordine Ingegneri Priv. TO n. 2289

Cod Doc: P R V C 3 C T S 3 0 4 5 0 C A P P L A  
 Phase / Fase: Sigle / Segni: Emetteur / Emittente: Numero: Indice: Statut / Stato: Type / Tipo:

ADRESSE GED / INDIRIZZO GED: C3C // // 01 01 03 30 46  
 ECHELLE / SCALA: 1:5.000

TUNNEL EURALPIN LYON - TURIN  
 TELT sas - Savoie Technolac - Bâtiment "Homère"  
 13 allée du Lac de Constance - 73370 LE BOURGET DU LAC (France)  
 Tél: +33 (0)4 79 68 56 50 - Fax: +33 (0)4 79 68 56 75  
 RCS Chambery 435 556 952 - TVA: FR 0430556952  
 Propriété TELT Tous droits réservés - Propriété TELT Tutti i diritti riservati