



Legenda / Legende

Compleso Idrogeologico / Complexe hydrogéologique			Permeabilità (classi AFTES) / Perméabilité (casses AFTES)			
Cod.	Litotipo / Lithotype	Codice / Code	<1E-8	1E-8>K>1E-6	1E-6>K>1E-4	>1E-4
5	Micascisti e gneiss / Micaschistes et gneiss	AMA, AMB, AMC, AMD, AME, AMF, AMG, CL, CLg, CLm, CLs, CVLa, CVLb, CVLn, CL, DGL, DGLk, DGLt, DGLz, DGP, DMS, DMSa, DMSq, DRT, GCKm, MMS, MPK, GS, OCF, S, Si, SV, ZSTg				
6b	Scisti, calcescisti filladici e calcemiascisti (IT) / Schistes, calcschists phyllitiques et calc-miaschistes (IT)	CMS, CVL, CVLc, GCC, GCCk, GCCm, GCCs, GCK, GCKb, MCF, MCFb, MCFm, MPC, LCS, OSS, OSSs, TCS, TCSm, TPG, ZSTc, ZSTm, ZSTs				
Q1	Depositi quaternari detritici e alluvionali / Dépôts quaternaires détritiques et alluviaux	aa, af1, af2, af3, ant, at, db, dc, df, fc, fcr, fm, fmg				
Q2	Depositi glaciali indifferenziati / Dépôts glaciaires indifférenciés	ac, af4, ag, cd, cg, EG, fq, fs, ga, gf, gh, gi, gw, Gz				

Idrografia superficiale / Hydrographie de surface

DOCUMENTI DI RIFERIMENTO - DOCUMENTS DE REFERENCE

PRV_TS3_C3C_7106: Quadro di riferimento Ambientale - Tomo 1 - Analisi dello stato attuale delle aree oggetto di variante / Relation cadre sur l'environnement - Volume 1 - Analyse de l'état actuel des zones objet de variante
 PRV_TS3_C3C_7107: Quadro di riferimento ambientale - Tomo 2 - Analisi degli impatti delle aree oggetto di variante / Relation cadre sur l'environnement - Volume 2 - Analyse des impacts des zones objet de variante
 PRV_TS3_C3C_7108: Quadro di riferimento ambientale - Tomo 3 - Mitigazione impatti delle aree oggetto di variante / Relation cadre sur l'environnement - Volume 3 - Atténuation des impacts des zones objet de variante

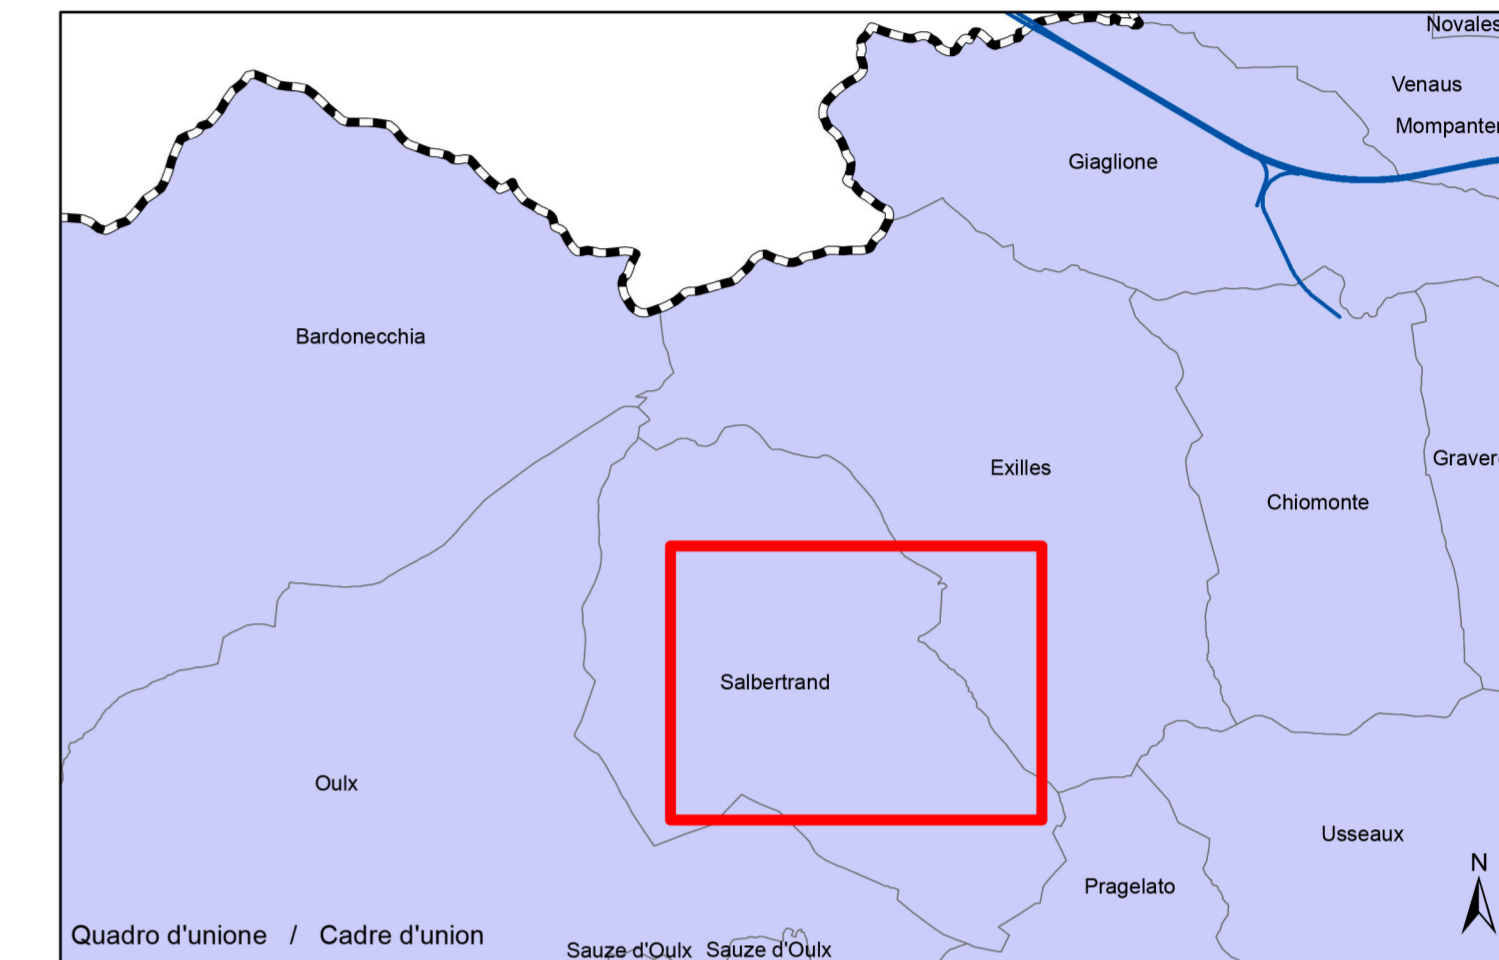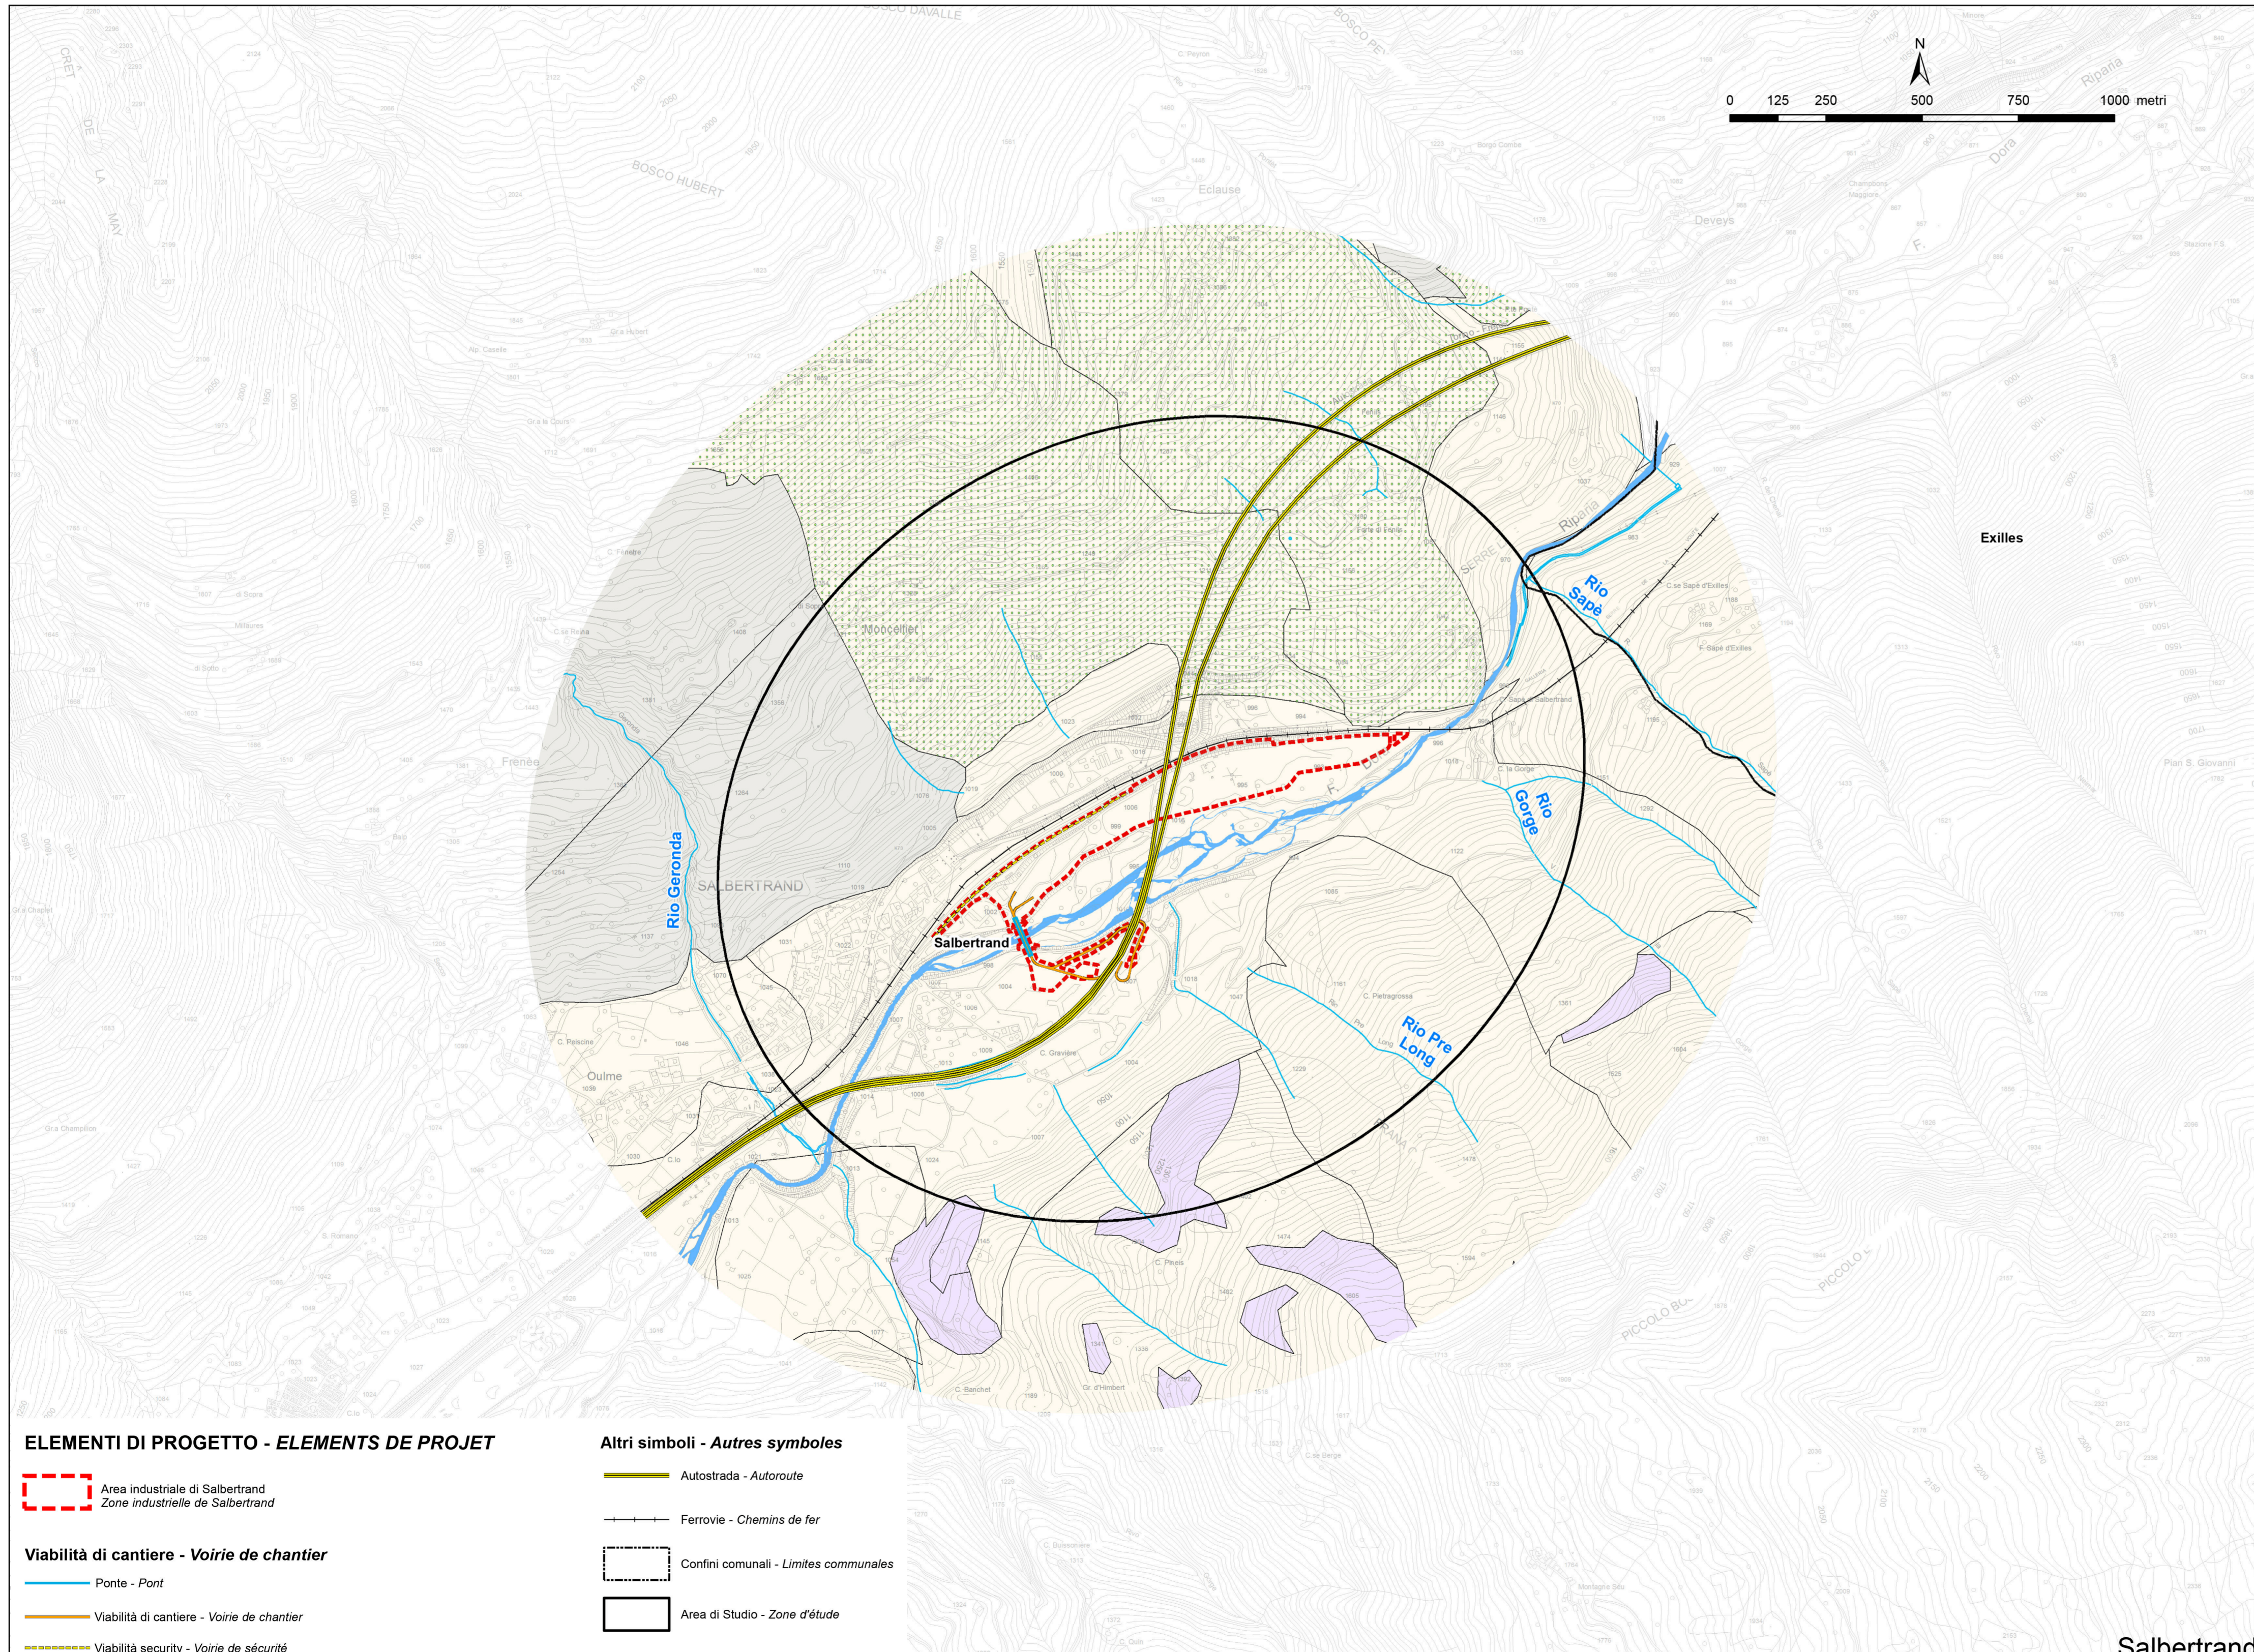

LIASON LYON - TURIN / COLLEGAMENTO TORINO - LIONE
 Parte comune franco-italiana / Section transfrontalière
 Parte comune italo-francese / Sezione transfrontaliera

NOUVELLE LIGNE LYON TURIN - NUOVA LINEA TORINO - LIONE
 PARTIE COMMUNE FRANCO-ITALIENNE - PARTE COMUNE ITALO-FRANCESE
 PARTE IN TERRITORIO ITALIANO - PROGETTO IN VARIANTE
 (OTTEMPERANZA ALLA PRESCRIZIONE N. 235 DELLA DELIBERA CIPE 19/2015)
 CUP C11J0500030001 - PROGETTO DEFINITIVO
 ENVIRONNEMENT / AMBIENTE
 ITALIE / ITALIA
 REVISION DE L'ETUDE D'IMPACT SUR L'ENVIRONNEMENT /
 REVISIONE STUDIO DI IMPATTO AMBIENTALE
 CADRE DE REFERENCE SUR L'ENVIRONNEMENT / QUADRO DI RIFERIMENTO AMBIENTALE
 Carte hydrogéologique - Salbertrand
 Carta idrogeologica - Salbertrand

Indice	Date / Data	Modifications / Modifiche	Etabli par / Concepito da	Vérifié par / Controllato da	Autorisé par / Autorizzato da
0	06/12/2016	Première diffusion / Prima emissione	G. RICCI D. MARCHISIO (GEODATA)	S. GARAVOGLIA C. OGNIBENE	L. CHANTRON A. MORDASINI
A	31/03/2017	Révision suite aux échanges avec TELT / Revisione a seguito condisione commenti con TELT	G. RICCI D. MARCHISIO (GEODATA)	S. GARAVOGLIA C. OGNIBENE	L. CHANTRON M. PANTALEO

Cod Doc	P	R	V	C	3	C	T	S	3	7	1	2	5	A	A	P	P	L	A
	Phase / Fase		Sigle étude / Sigle		Emetteur / Emittente		Numero			Indice		Statut / Stato		Type / Tipo					

ADRESSE GED / INDIRIZZO GED: C3C // // 01 01 03 30 119

ECHELLE / SCALA: 1:10.000

Salbertrand

TELT sas - Savoie Technolac - Bâtiment "l'ombré" - 13 allée du Lac de Constance - 73370 LE BOURGET DU LAC (France)
 Tél: +33 (0)4 79 68 56 50 - Fax: +33 (0)4 79 68 56 75
 RCS Chambéry 439 559 952 - TVA: FR 0343855652
 Propriété TELT Tous droits réservés - Propriété TELT Tutti i diritti riservati