

**LEGENDA/LÉGENDE**



- Elettrodotti - Poteaux Electriques**
- 50 kV - Interferenza con cantiere risolta con interrimento linea elettrica, rimozione di n.3 tralicci e posa di n.2 nuovi tralicci - Interférence avec chantier résolu avec enfouissement ligne électrique, déplacement de n.3 treillis et pose de n.2 nouveaux treillis
  - 132 kV
  - 320 kV (cavidotto di futura realizzazione - conduit de réalisation future)
- Fascia\_3μT**
- Distanza di prima approssimazione (DPA) - Distance de Première Approximation (corridor des perturbations électromagnétiques)

- Centrali elettriche - Centrales electriques**
- Centrale Idroelettrica - Centrale Hydroelectrique
  - Cabina utente - Cabine utilisateur
  - Museo archeologico - Musée archéologique
  - Corpi idrici superficiali - Cours d'eau superficiel
  - Autostrada - Autoroute
  - Ferrovie - Chemins de fer
  - Confini comunali - Limites communales

- DOCUMENTI DI RIFERIMENTO - DOCUMENTS DE REFERENCE**
- PRV\_TS3\_C3C\_7106: Quadro di riferimento Ambientale - Tomo 1 - Analisi dello stato attuale delle aree oggetto di variante / Relation cadre sur l'environnement - Volume 1 - Analyse de l'état actuel des zones objet de variante
  - PRV\_TS3\_C3C\_7107: Quadro di riferimento ambientale - Tomo 2 - Analisi degli impatti delle aree oggetto di variante / Relation cadre sur l'environnement - Volume 2 - Analyse des impacts des zones objet de variante
  - PRV\_TS3\_C3C\_7108: Quadro di riferimento ambientale - Tomo 3 - Mitigazione impatti delle aree oggetto di variante / Relation cadre sur l'environnement - Volume 3 - Atténuation des impacts des zones objet de variante

**ELEMENTI DI PROGETTO - ELEMENTS DE PROJET**

- Area di Studio - Zone d'étude
  - Cantiere di imbocco de La Maddalena - Progetto di Variante - Chantier du portail de La Maddalena - "Projet de Variante"
  - Cantiere del cunicolo esplorativo de La Maddalena (Delib. CIPE 86/2010) - Chantier de la galerie de reconnaissance de La Maddalena (Delib. CIPE 86/2010)
  - Cantiere di imbocco de La Maddalena - Progetto Definitivo approvato (Delib. CIPE 19/2015) - Chantier du portail de La Maddalena - "Projet Définitif approuvé" (Delib. CIPE 19/2015)
  - Area di Colombera - parcheggio - Aire de Colombera - parking
  - Galleria Maddalena 1 - Tunnel Maddalena 1
  - Galleria Maddalena 2 - Tunnel Maddalena 2
- Viabilità di cantiere - Voirie de chantier**
- Ponte - Pont
  - Viabilità esistente - Voirie existante
  - Viabilità di cantiere - Voirie de chantier
  - Viabilità security - Voirie de sécurité
  - Svincolo di Chiomonte - Jonction de Chiomonte

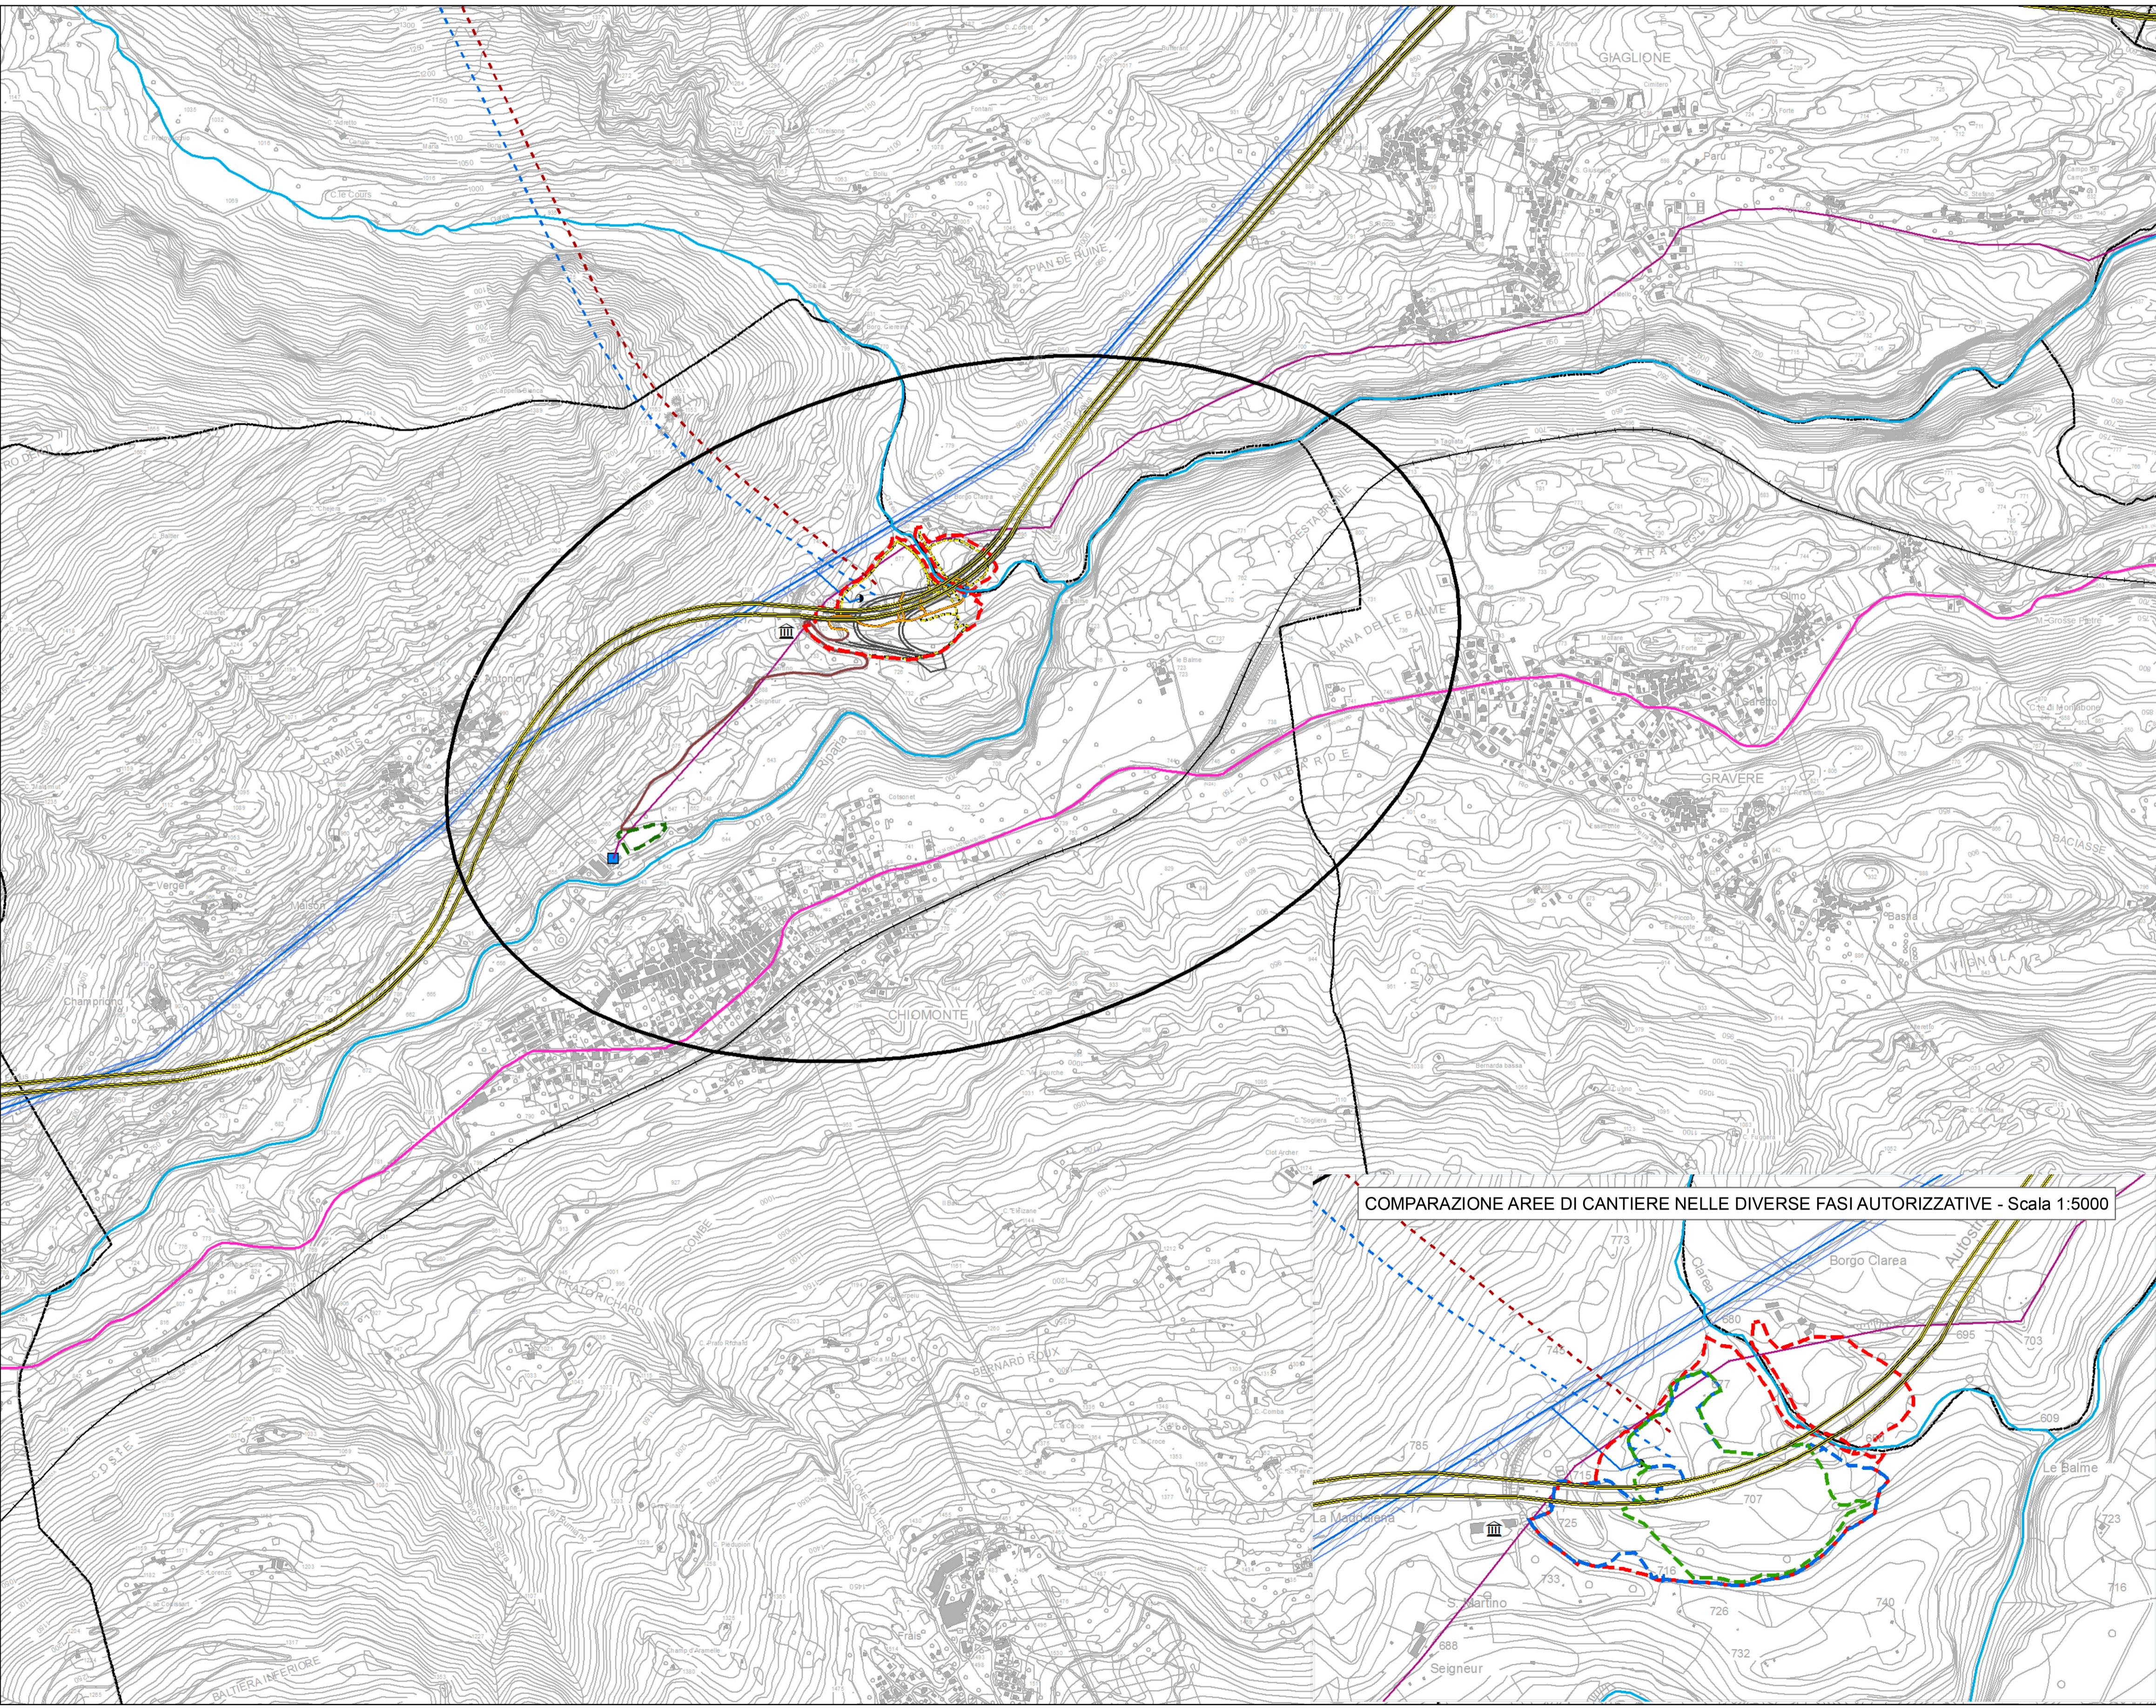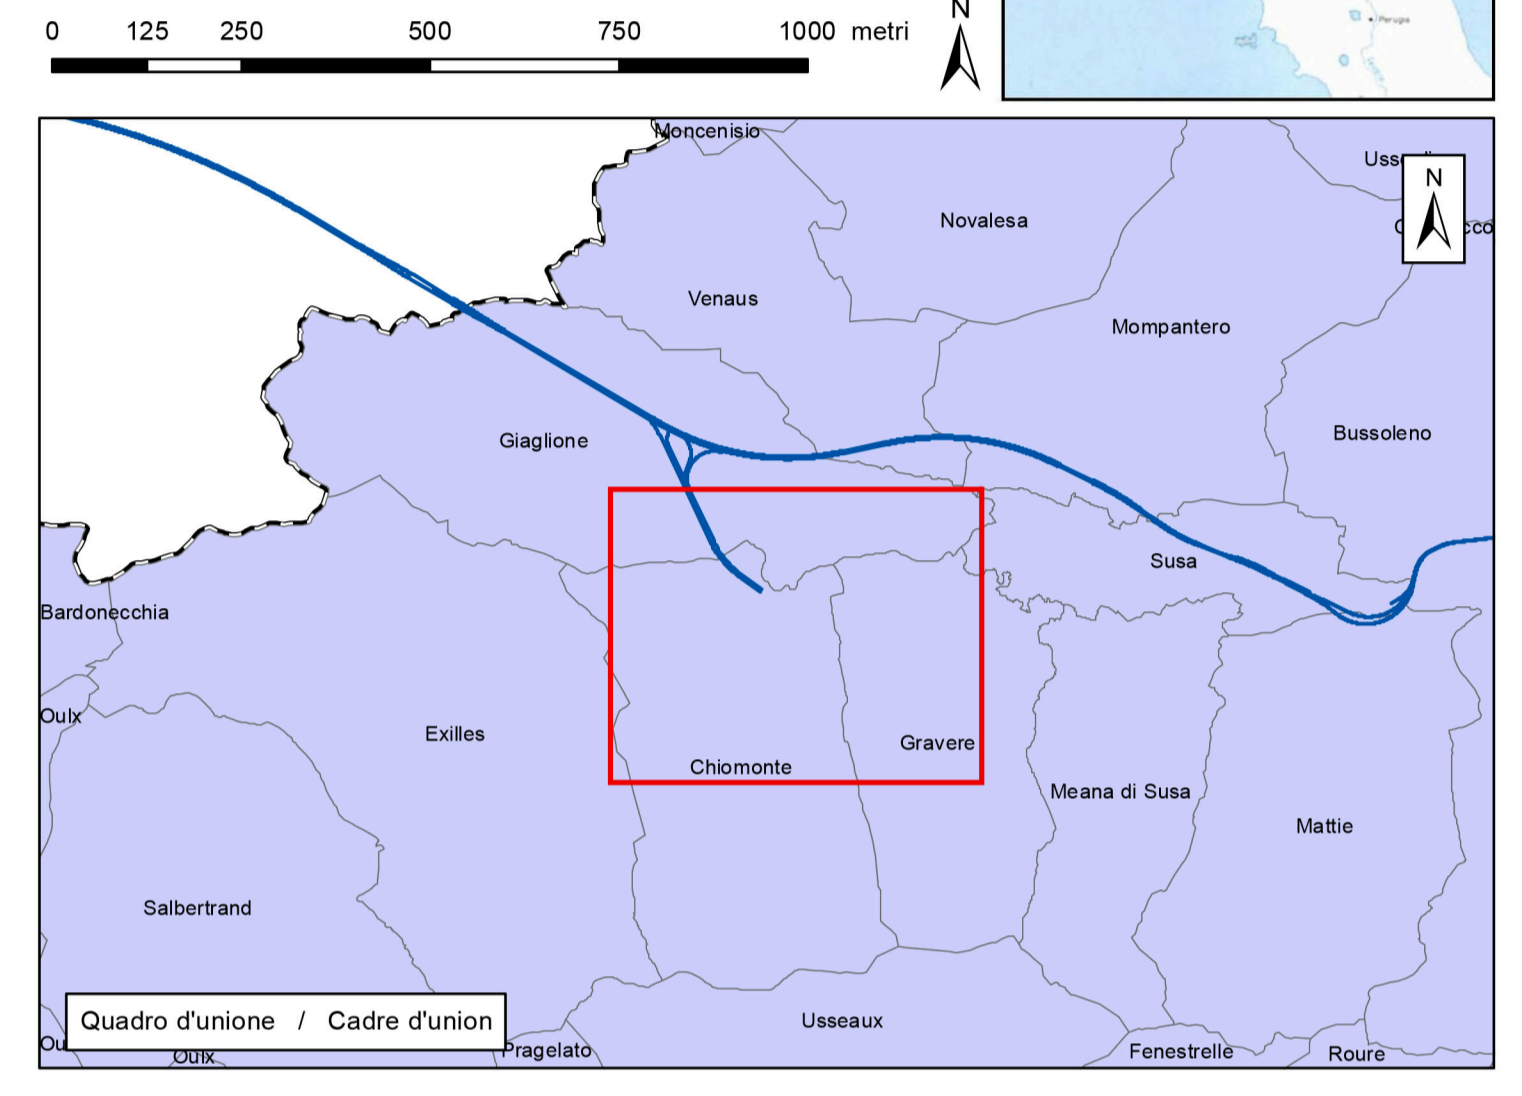

COMPARAZIONE AREE DI CANTIERE NELLE DIVERSE FASI AUTORIZZATIVE - Scala 1:5000

**LIASON LYON - TURIN / COLLEGAMENTO TORINO - LIONE**

Partie commune franco-italienne / Section transfrontalière | Parte comune italo-francese / Sezione transfrontaliera

**NOUVELLE LIGNE LYON TURIN - NUOVA LINEA TORINO - LIONE**  
**PARTIE COMMUNE FRANCO-ITALIENNE - PARTE COMUNE ITALO-FRANCESE**

**PARTE IN TERRITORIO ITALIANO - PROGETTO IN VARIANTE**  
 (OTTEMPERANZA ALLA PRESCRIZIONE N. 235 DELLA DELIBERA CIPE 19/2015)  
 CUP C11J05000030001 - PROGETTO DEFINITIVO

**ENVIRONNEMENT / AMBIENTE**  
 ITALIE / ITALIA

**REVISION ETUDE D'IMPACT SUR L'ENVIRONNEMENT /**  
**REVISIONE STUDIO DI IMPATTO AMBIENTALE**

**CADRE DE REFERENCE SUR L'ENVIRONNEMENT / QUADRO DI RIFERIMENTO AMBIENTALE**  
**CARTE DES PRINCIPALES INFRASTRUCTURES TECHNOLOGIQUES ET DES SOURCES ELECTROMAGNETIQUES - ZONES MADDALENA ET COLOMBERA /**  
**CARTA DELLE PRINCIPALI INFRASTRUTTURE TECNOLOGICHE E DELLE SORGENTI ELETTROMAGNETICHE - ZONE MADDALENA E COLOMBERA**

Indice	Date / Data	Modification / Modifica	Etabli par / Concepito da	Vérifié par / Controlato da	Autorité par / Autorizzato da
0	02/12/2016	Première diffusion Prima emissione	TCC	S. GARAVOGLIA C. OGNIBENE	L. CHANTRON A. MORDASINI
A	10/03/2017	Passage au statut AP / Passaggio allo stato AP	TCC	S. GARAVOGLIA C. OGNIBENE	L. CHANTRON A. MORDASINI

*Attestato  
 Hainre Technimont Group  
 Dott. Ing. Carlo Ognibene  
 Cofide Impiegati - Pres. Tel. n. 8499 1*

**Cod Doc** P R V C 3 C T S 3 7 1 8 0 A | **A P P L A**

**ADRESSE GED / INDIRIZZO GED** C3C // // 01 01 03 30 112 | **ECHELLE / SCALA** 1:10.000

**TUNNEL EURALPIN LYON TURIN** | **TELT sas - Savoie Technolac - Bâtiment "Hémère"**  
 13 allée du Lac de Constance - 73370 LE BOURGET DU LAC (France)  
 Tél. : +33 (0)4 78 68 56 50 - Fax : +33 (0)4 78 68 56 76  
 RCS Chambery 428 856 852 - TVA : FR 2442665922  
 Propriété TELT Tous droits réservés - Propriété TELT Tutti i diritti riservati