

PALO ILLUMINAZIONE TIPO 1 n. 12
BELEUCHTUNGSFFAHL TYP 1
PALO ILLUMINAZIONE TIPO 2 n. 2
BELEUCHTUNGSFFAHL TYP 2
PALO ILLUMINAZIONE TIPO 3 n. 1
BELEUCHTUNGSFFAHL TYP 3

TERMINE TRATTO ILLUMINAZIONE :
FINO AL SOTTOPASSAGIO ESISTENTE
ENDE VON DES TEIL DER BELEUCHTUNG:
BIS ZUR BESTEHENDE UNTERFÜHRUNG

**NUOVO MURO CICLABILE
NEUE MAUER RADWEG**


**NUOVO MURO RAMPA EST
NEUE WALLMAUER RAMPE OST**

**Bearbeitungsstand
Stato di elaborazione**

Revisione	Modifiche	Verantwortlicher / Änderung Verantwortliche	Datum
00	Estensione / Prima Versione	-	20.06.2016
01	Integrations a seguito di verifica di progetto da parte di RFI	-	09.06.2017
02			
03			
04			
05			

LEGENDE - LEGENDA

	ROHR PERFO DES TUBO PERFO DES
	BELEUCHTUNGSKÖRPER AUF MAST CORPO ILLUMINANTE SU PALO
	VORGEFERTIGTER SCHACHT MIT BELEUCHTUNGSMAST PLINTO PREFABBRICATO CON PALO ILLUMINAZIONE
	ELEKTRO VERTEILER BESTEHENDE QUADRO ELEKTRO ESISTENTE

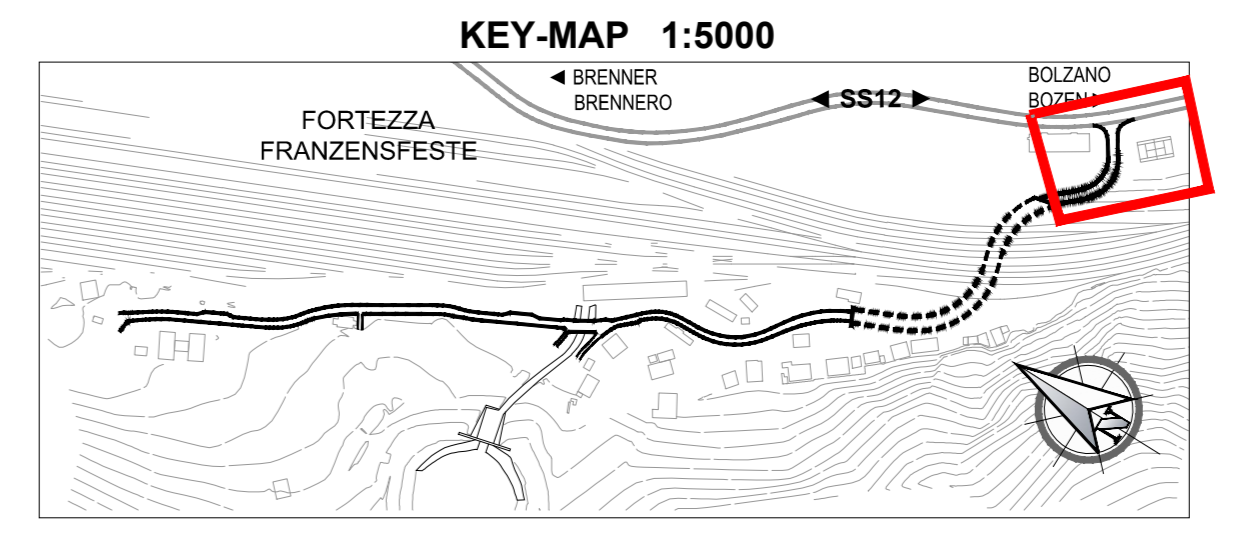

Mit Beteiligung der Europäischen Union aus dem Haushalt der Transportspezifischen Vorhaben finanziert. Opera finanziata con la partecipazione dell'Unione Europea attraverso il bilancio delle reti di trasporto trans-europee.

BBT

**Ausbau Eisenbahnstrecke München-Verona
BRENNER BASISTUNNEL**
Ausführungsplanung

Potenziamento asse ferroviario Monaco - Verona
GALLERIA DI BASE DEL BRENNERO
Progettazione esecutiva

Baulos H81 Bahnhof Franzensfeste
Lotto H81 Stazione Fortezza

Sub-Baulos	Sublotto
NEUE ZUFahrTSSTRAßE RIOL	NUOVA VIABILITÀ DI ACCESSO RIOL

Dokumententyp	Typo documento
N-ANLAGEN	N-IMPIANTI

Beleuchtungsanlage Radweg - Lageplan mit Anordnung Beleuchtungskörper
Impianto di illuminazione pista ciclabile con Pianimetria disposizione corpi illuminanti

progettista / Der Projektor	Elaborato	Datum / Data	Nome / Nome
INGENIEURKAMMER DER PROVINZ BOZENO	BBT	09.06.2017	C. Viglia
		09.06.2017	R. Mora
		13.06.2017	R. Sorbello

GALLERIA DI BASE DEL BRENNERO - BRENNER BASISTUNNEL BBT SE
Piazza Stazione 1 • 39100 Bolzano
Tel.: +39 0471 0622-10 • Fax: +39 0471 0622-11
E-mail: bbt@bbt.com • www.bbt.com

Projekt- / Stato	von / da	Stab- / Numero	von / da	Status
Kilometer / Chilometro	bis / a	Chilometro / Numero	bis / a	Document / Stato
02	H81	AF	001	LP

Formato: 1260 x 594